


Rzut dachu
skala: 1:50

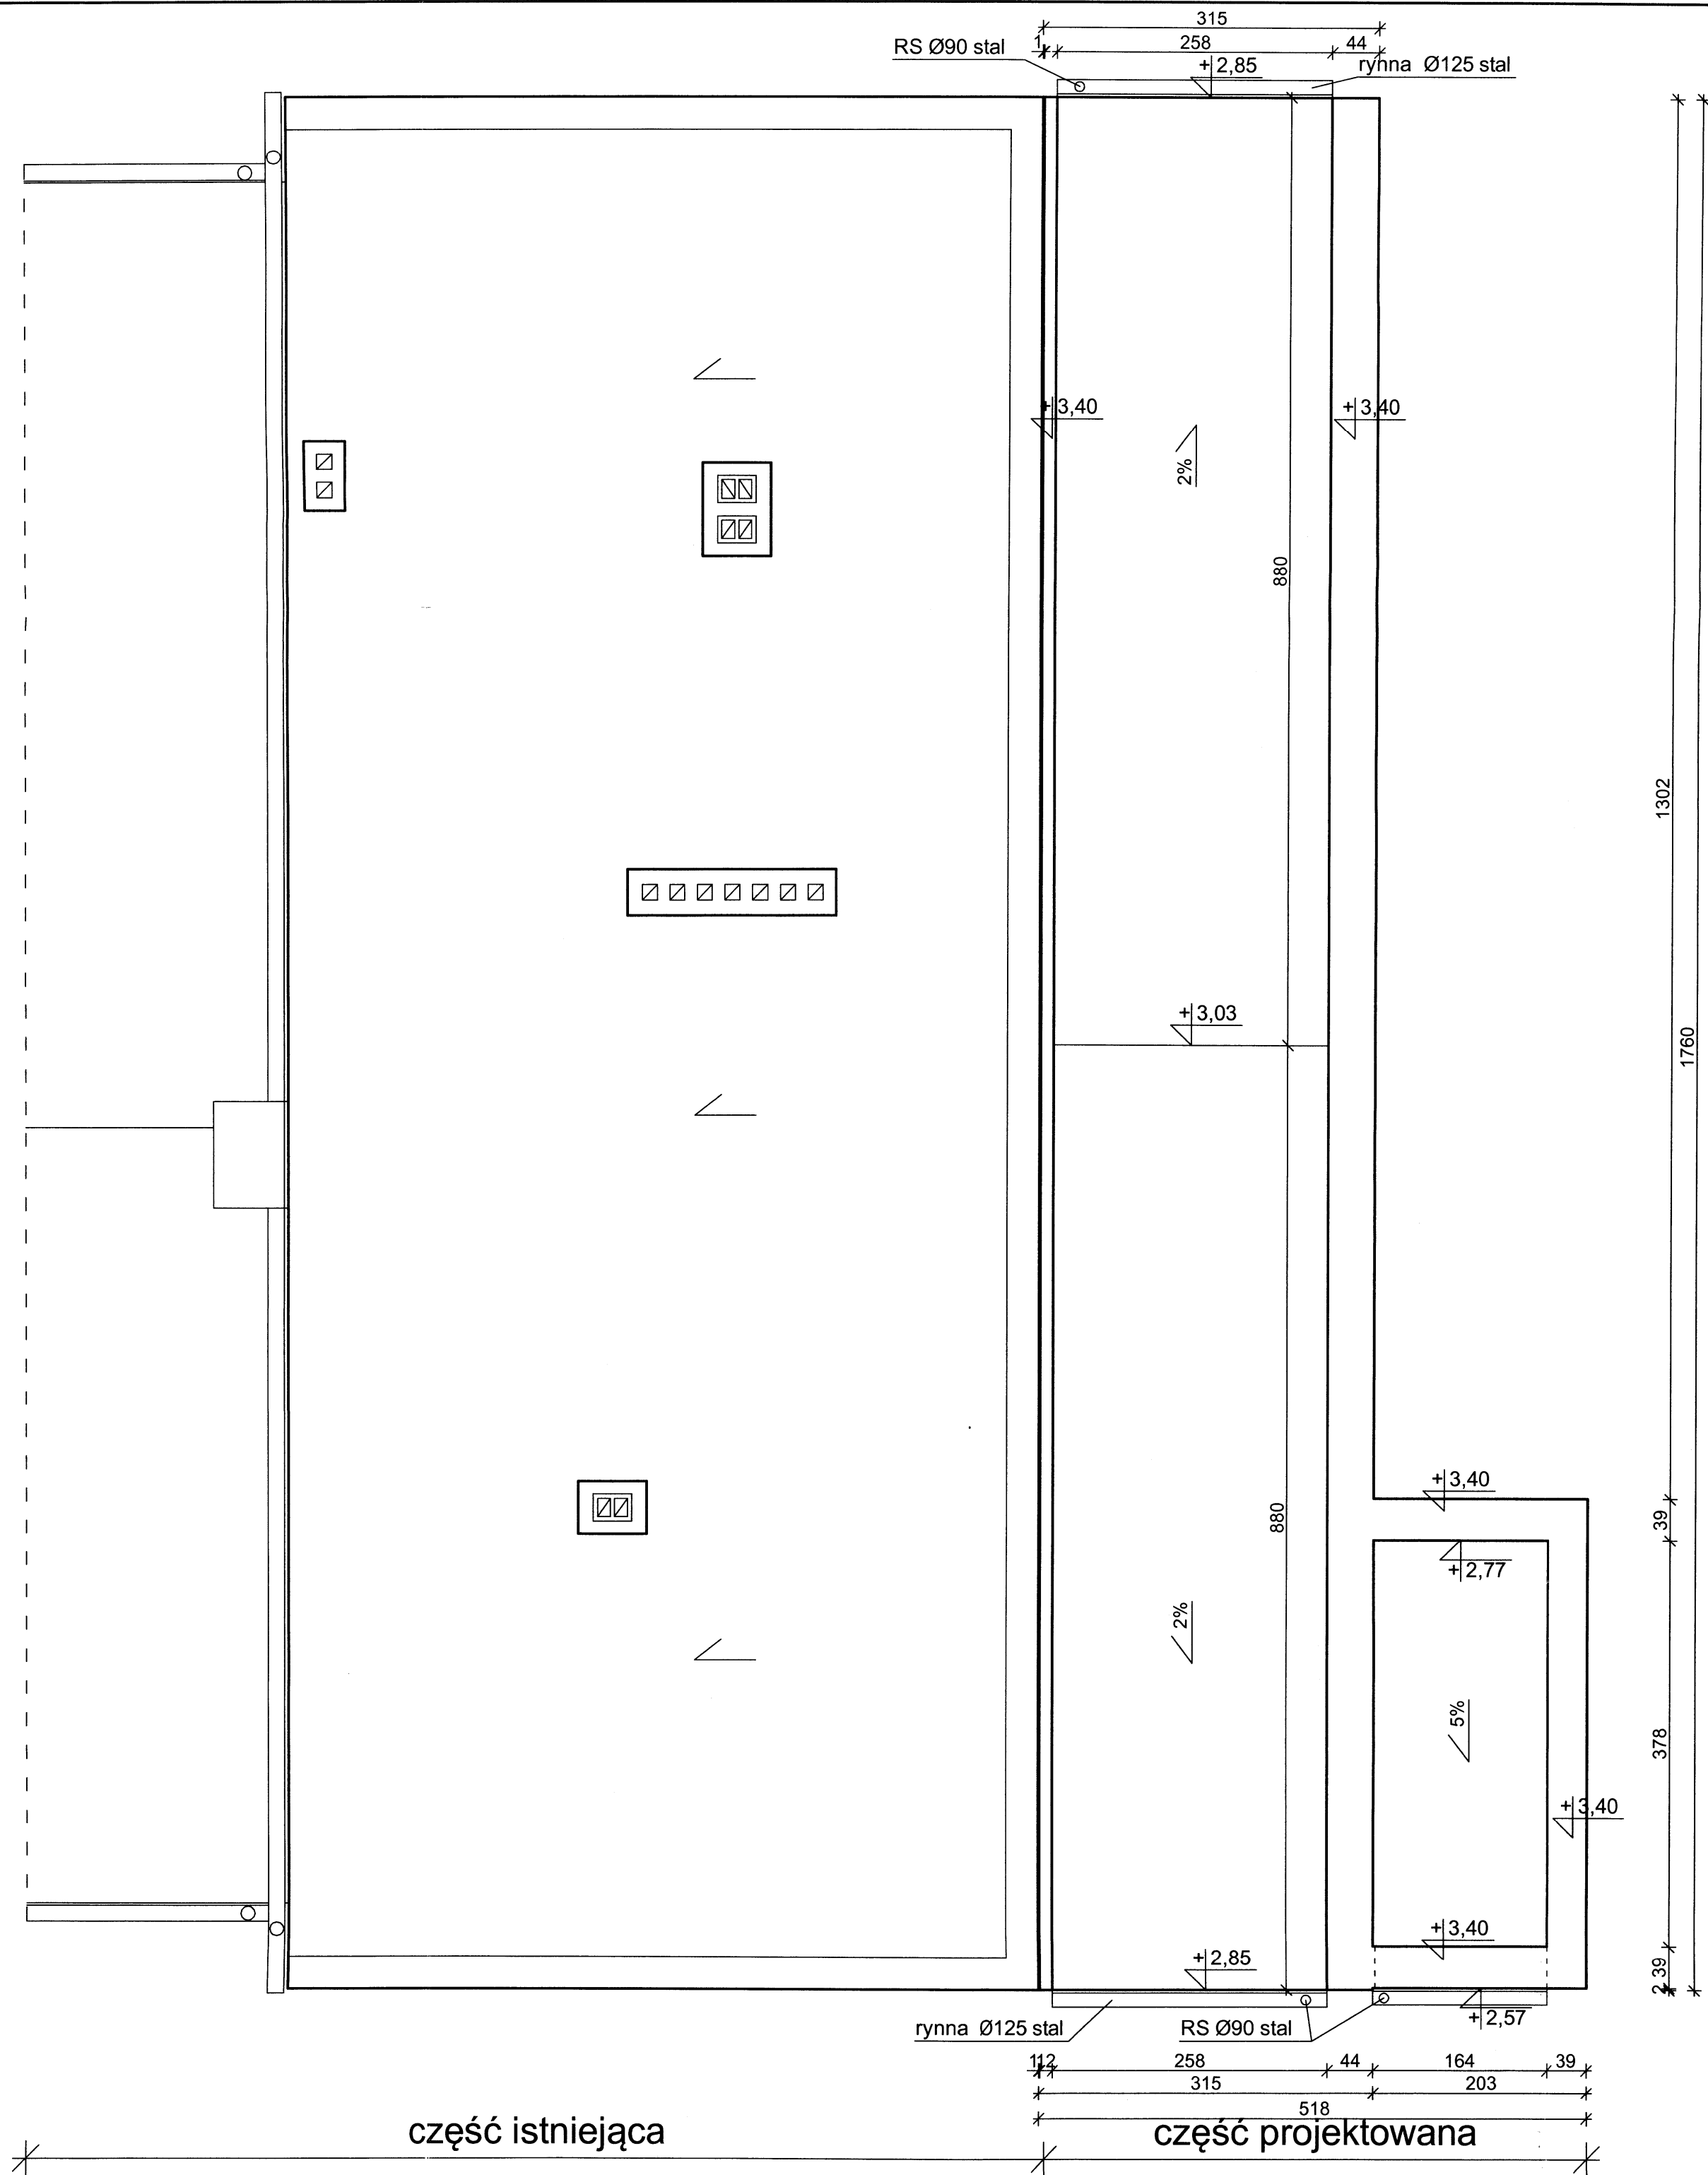

AKTUALIZACJA str. 63

PROJEKTOWANIE BUDOWLANE PIOTR SULKOWSKI 09-407 Płock, Wacława Łachmana 20 m. 12 e-mail: piotr.sulkowski@interia.pl tel. 696-052-056	
Temat projektu: Rozbudowa budynku Straży Miejskiej	
Adres inwestycji: Płock ul. Otolińska 10 nr ew. dz. 4/1 i 4/3	
Tytuł rysunku: Rzut dachu	Data: 13.06.2018
Konstrukcja: Projektował: upr. bud. MAZ/0018/POOK/06 mgr inż. Piotr Sulkowski	Podpis:
Architektura: Projektował: upr. proj. 35/92 mgr inż. arch. Marek Utzig	Skala: 1:50
Architektura: Sprawdził: upr. arch. 6/91 mgr inż. arch. Janusz Łabuz	Nr rys. 4