



Rzut parteru

skala: 1:100

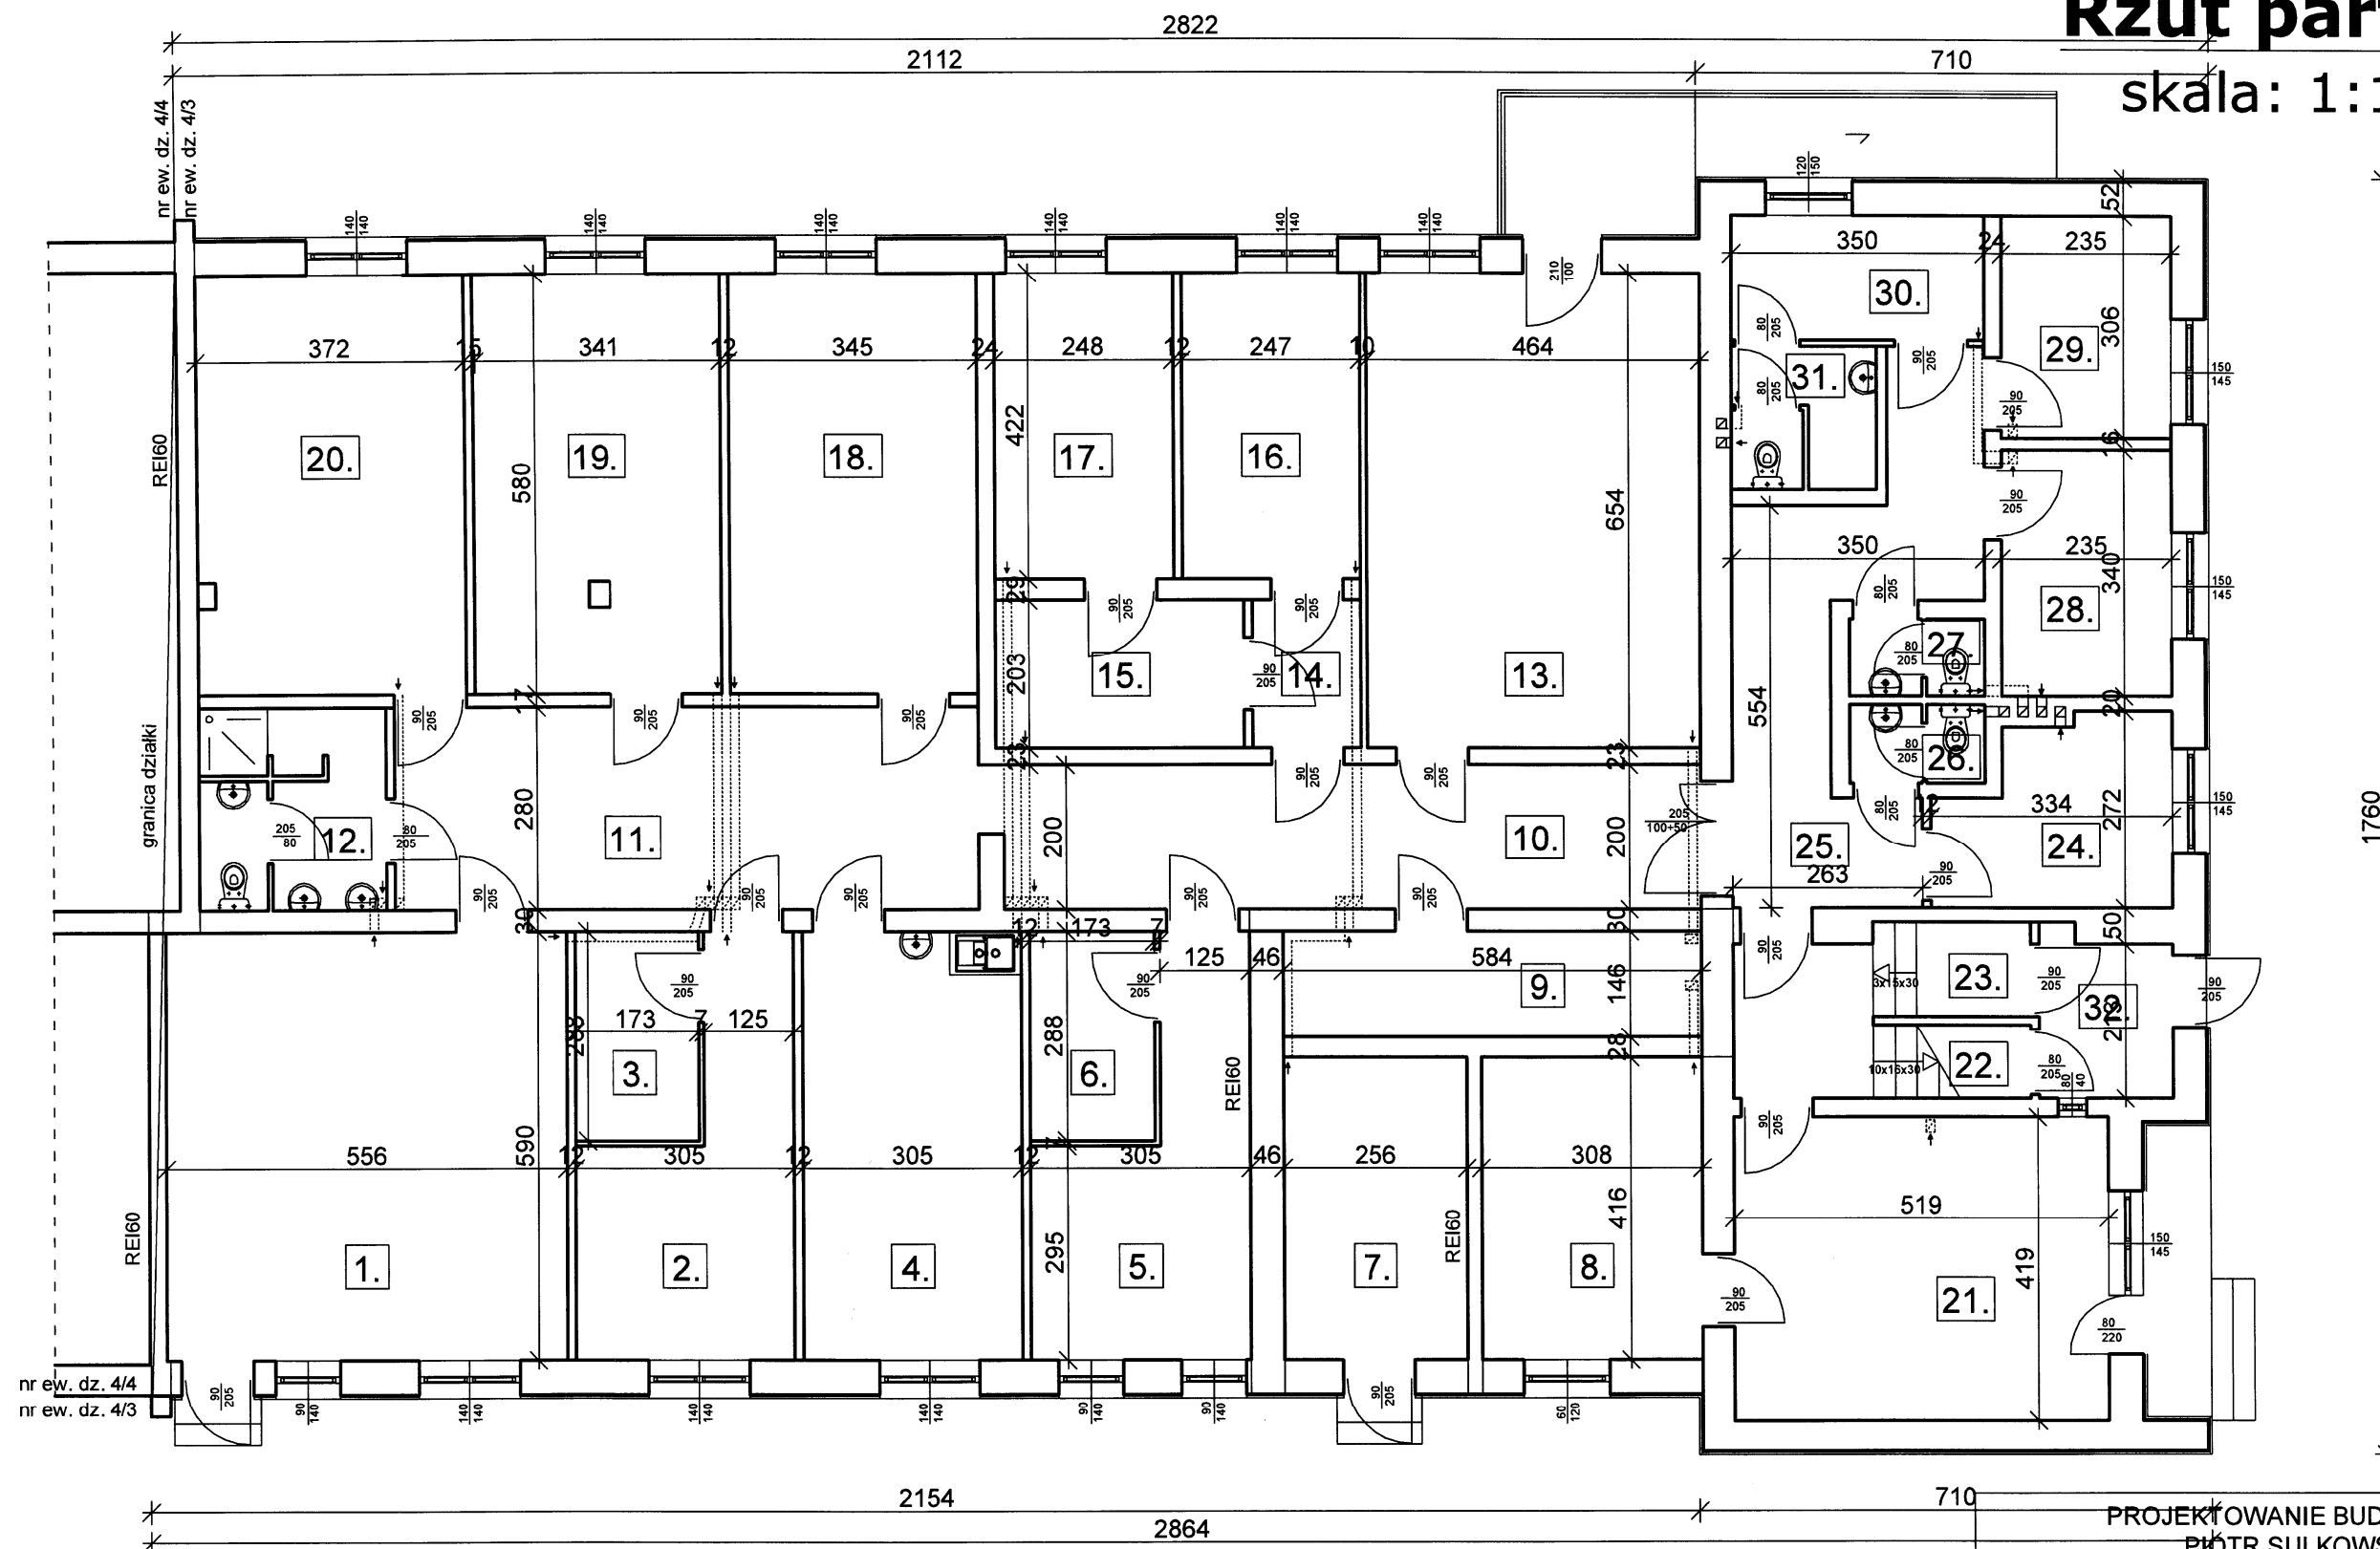

str. 84

INWENTARYZACJA

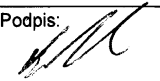PROJEKTOWANIE BUDOWLANE PIOTR SULKOWSKI 09-407 Płock, Wacława Łachmana 20 m. 12 e-mail: piotr.sulkowski@interia.pl tel. 696-052-056	
Temat projektu: Rozbudowa budynku Straży Miejskiej	
Adres inwestycji: Płock ul. Otolińska 10 nr ew. dz. 4/1 i 4/3	
Tytuł rysunku: Rzut parteru - Inwentaryzacja	Data: 13.06.2018
Opracował: upr. bud. MAZ/0018/POOK/06 mgr inż. Piotr Sulkowski	Podpis: 
Skala: 1:100	
Nr rys. I-1	