
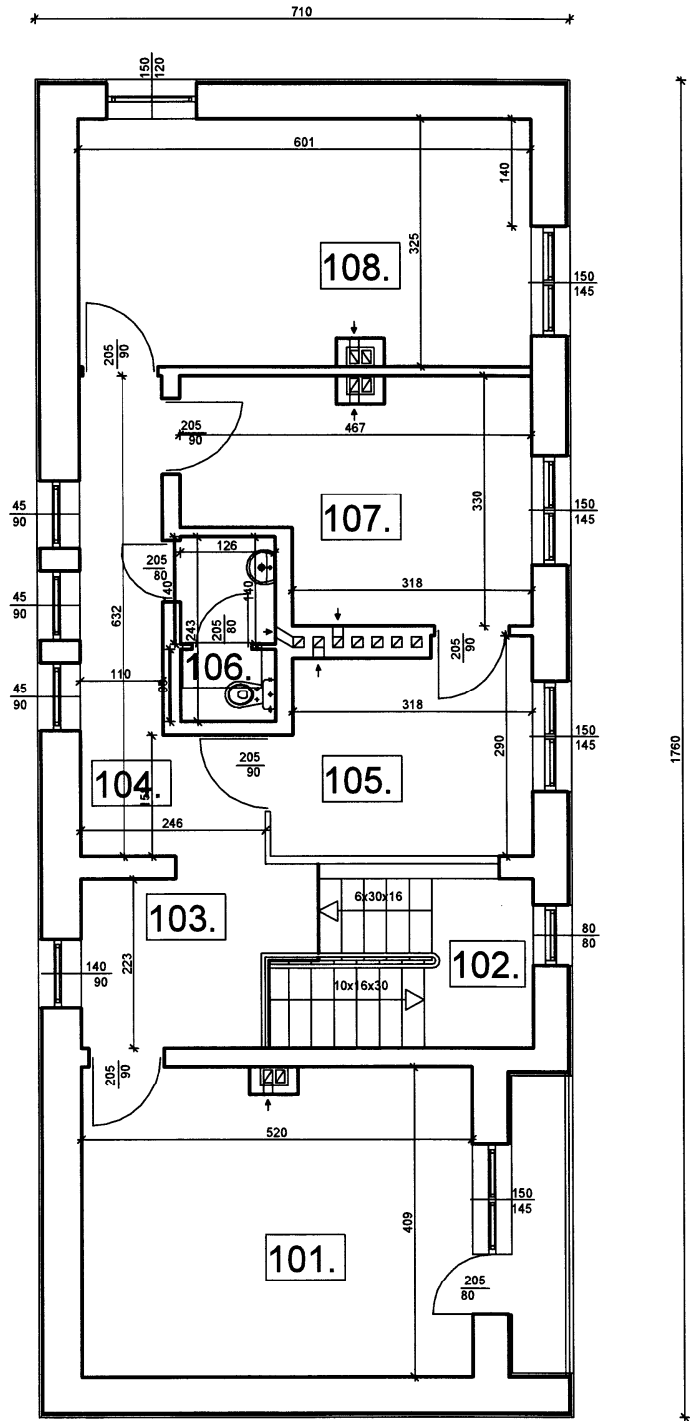


Rzut piętra
skala: 1:100

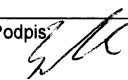

str. 85
INWENTARYZACJA

PROJEKTOWANIE BUDOWLANE PIOTR SULKOWSKI 09-407 Płock, Wacława Łachmana 20 m. 12 e-mail: piotr.sulkowski@interia.pl tel. 696-052-056	
Temat projektu: Rozbudowa budynku Straży Miejskiej	
Adres inwestycji: Płock ul. Otolińska 10 nr ew. dz. 4/1 i 4/3	
Tytuł rysunku: Rzut piętra - Inwentaryzacja	Data 13.06.2018
Opracował: upr. bud. MAZ/0018/POOK/06 mgr inż. Piotr Sulkowski	Podpis:  Skala 1:100
	Nr rys. I-2