


BUDYNEK TYP II

RZUT FUNDAMENTÓW:100

dla budynku nr 49

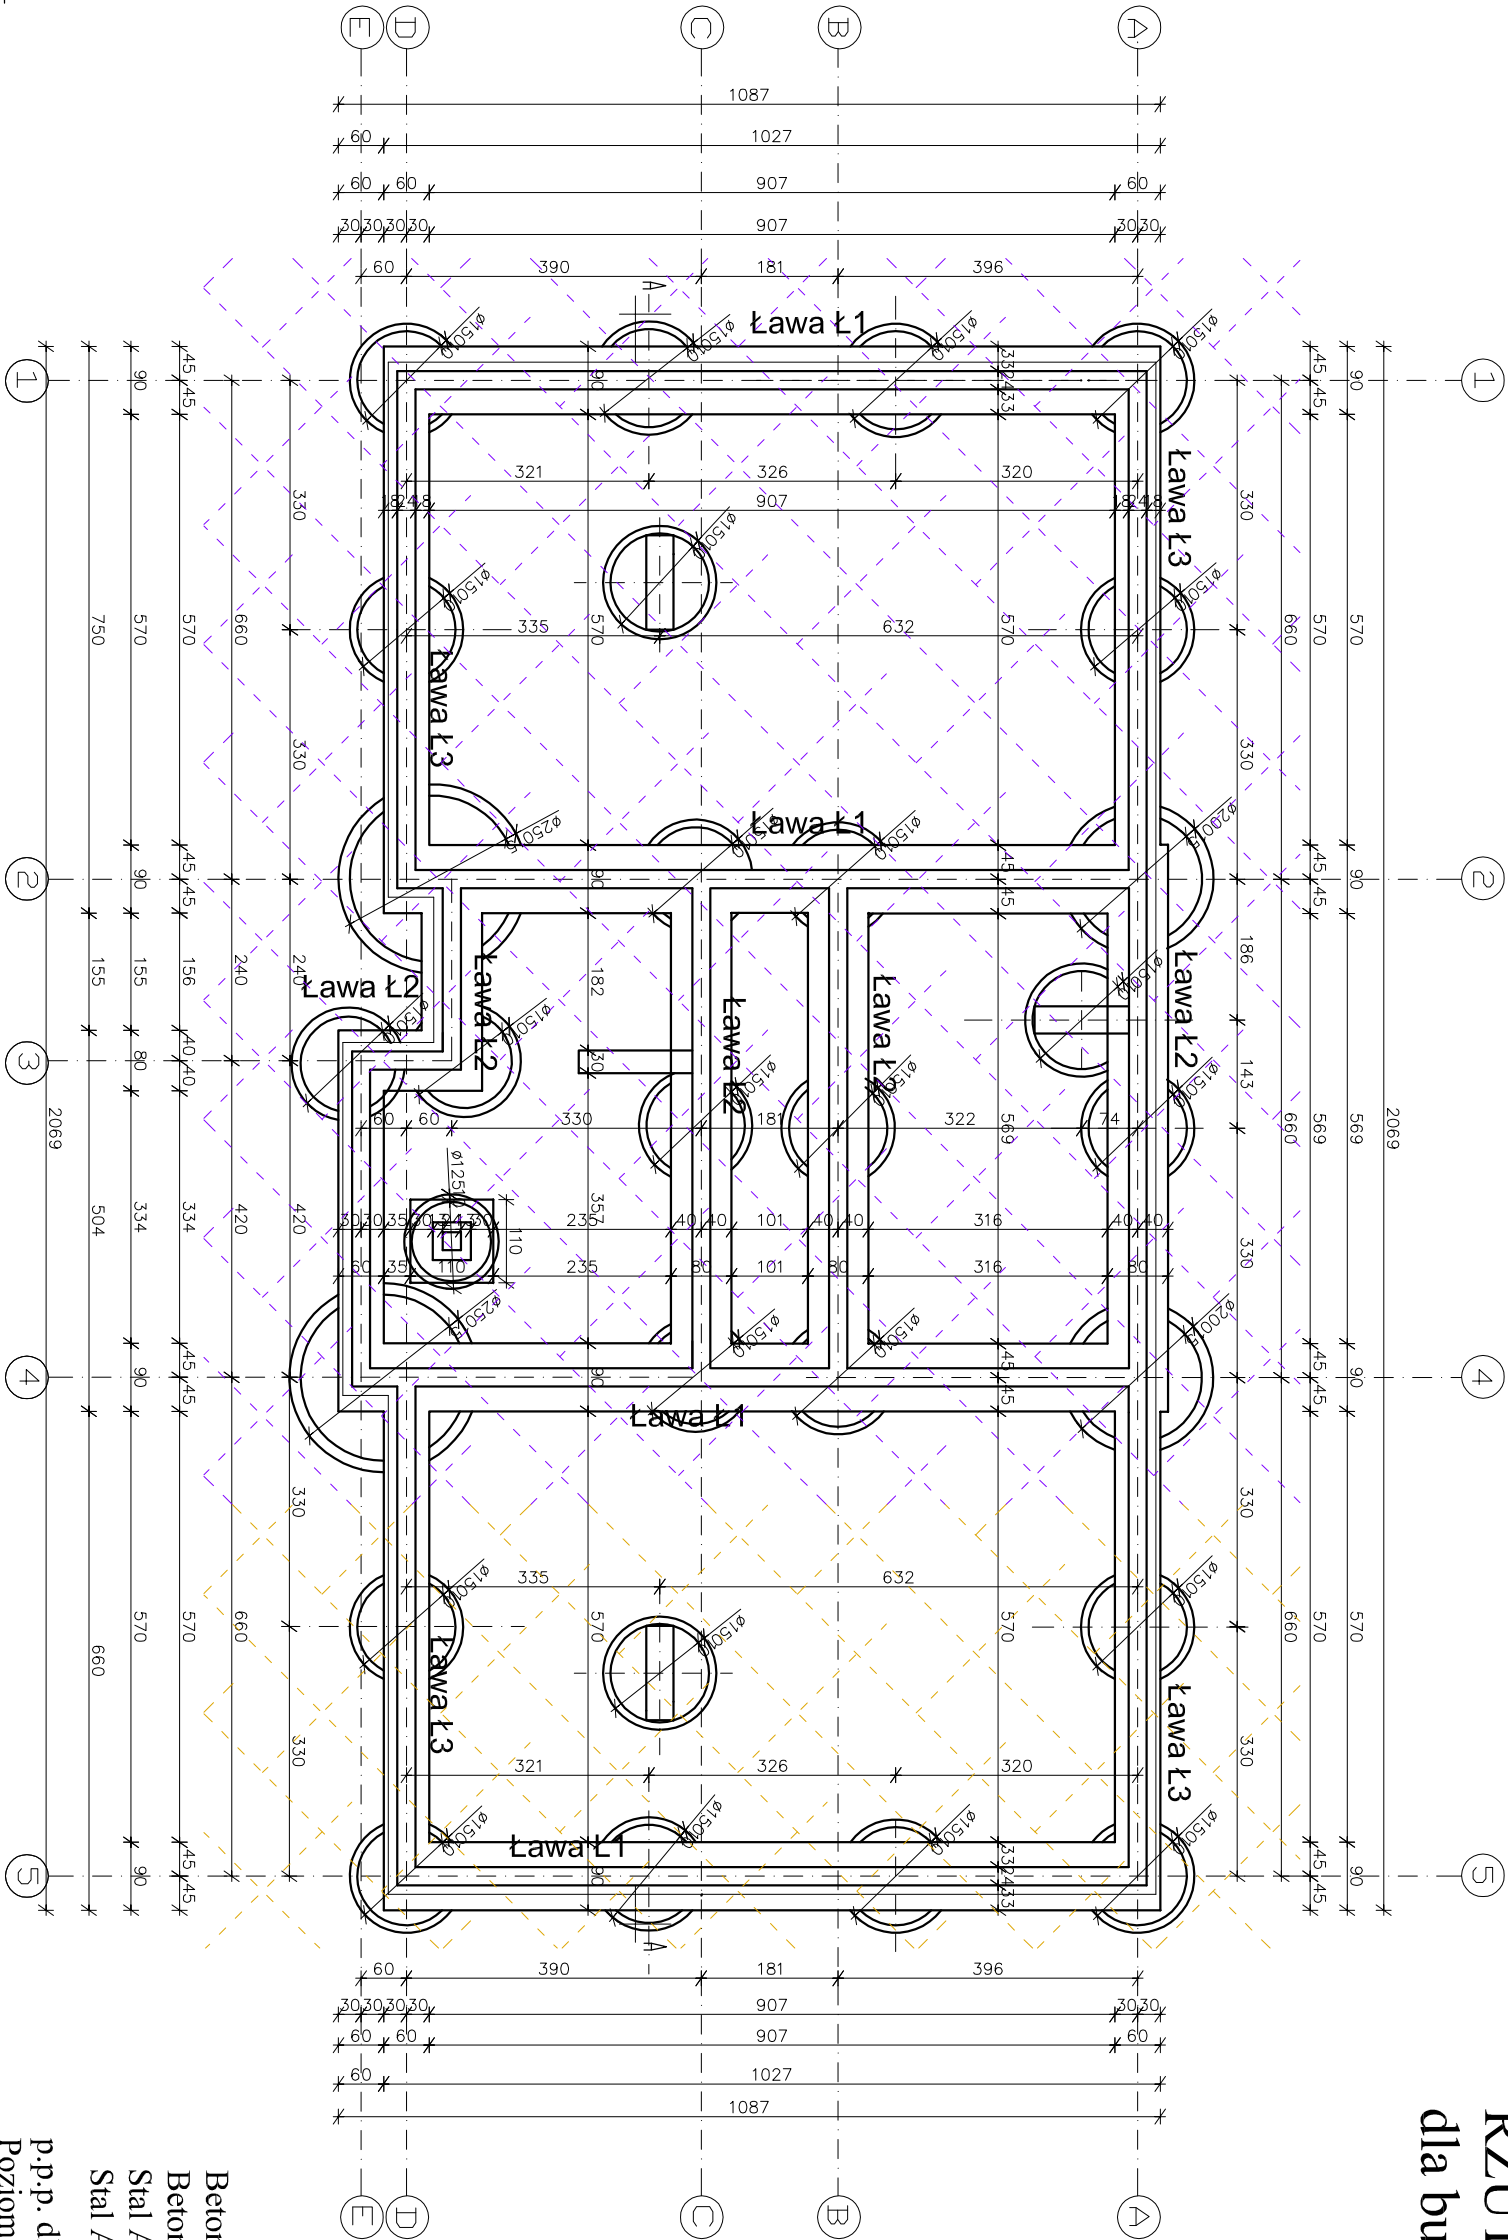

Beton do wypełnienia studni C12/15

Beton ław C20/25

Stal A III (34GS)

Stal A 0 (StOS)

p.p.p. dla budynku nr 49 - 0,00 = 89,41 m n.p.m.

Poziom posadowienia - 1,35= 88,06 m n.p.m

- 1.Ławy między studniami wykonać na podkładzie z chudego betonu grubości 10 cm.Podkład wykonać między kręgami.
2. Wysokość ław 30 cm.
3. Otulenie dolnego zbrojenia min. 5 cm
4. Z uwagi na różnicowane warunki gruntowo - wodne każdy wykop pod fundament powinien być odebrany przez geotechnika.
5. Nie należy pozostawiać na dłuższy okres czasu odkrytego wykopu.

6. Posadowienie kręgów na gruncie nośnym na różnych poziomach w zależności od poziomu tych gruntów wg badań geotechnicznych ustalono dwa poziomy posadowienia tj. 85,00m n.p.m. i 87,20 m n.p.m.
7. Poziom góry wszystkich studni do posadowienia ław wynosi 88,06m. n.p.m
- Studnie zaprojektowano z kręgów żelbetowych o różnych średnicach i grubościach ścian:
- Ø 2500/15
- Ø 2000/15
- Ø 1500/10

nazwa rysunku:	RZUT FUNDAMENTÓW TYP II cz.2 bud.nr 49	
temat projektu:	REWITALIZACJA OSIĘDŁA BUDYNKÓW KOMUNALNYCH WIELKOPROSTYCH MŁODOWA - JAR - TYP I	
adres budowy:	dzielnia nr 220/3, ul.Młodowa, Plock	
inwestor:	GMINA PŁOCK, Plac Stary Rynek 1, 09-400 Plock	
opracowali:	projektant konstr.: inż. Maria Pragłowska budowlanej UAM.7342-09/04 asyst. projektanta inż. Leszek Piątkowski asyst. projektanta inż. Izabela Kienowicz	nr upr.: upr. prog. w specjalności konstrukcyjno budowlanej UAM.7342-09/04 upr. prog. w specjalności konstrukcyjno budowlanej 55-45-154
data:	październik 2007	skala: 1:100
fazę projekt.	bud.-wykon.	nr rys.: 4
podpis:		

Uwaga: Odbieranie gruntów, w odniesieniu do części, może nastąpić wyłącznie na zlecenie Województwa Świętokrzyskiego