


BUDYNEK TYP II

RZUT FUNDAMENTÓW:100

dla budynku nr 39

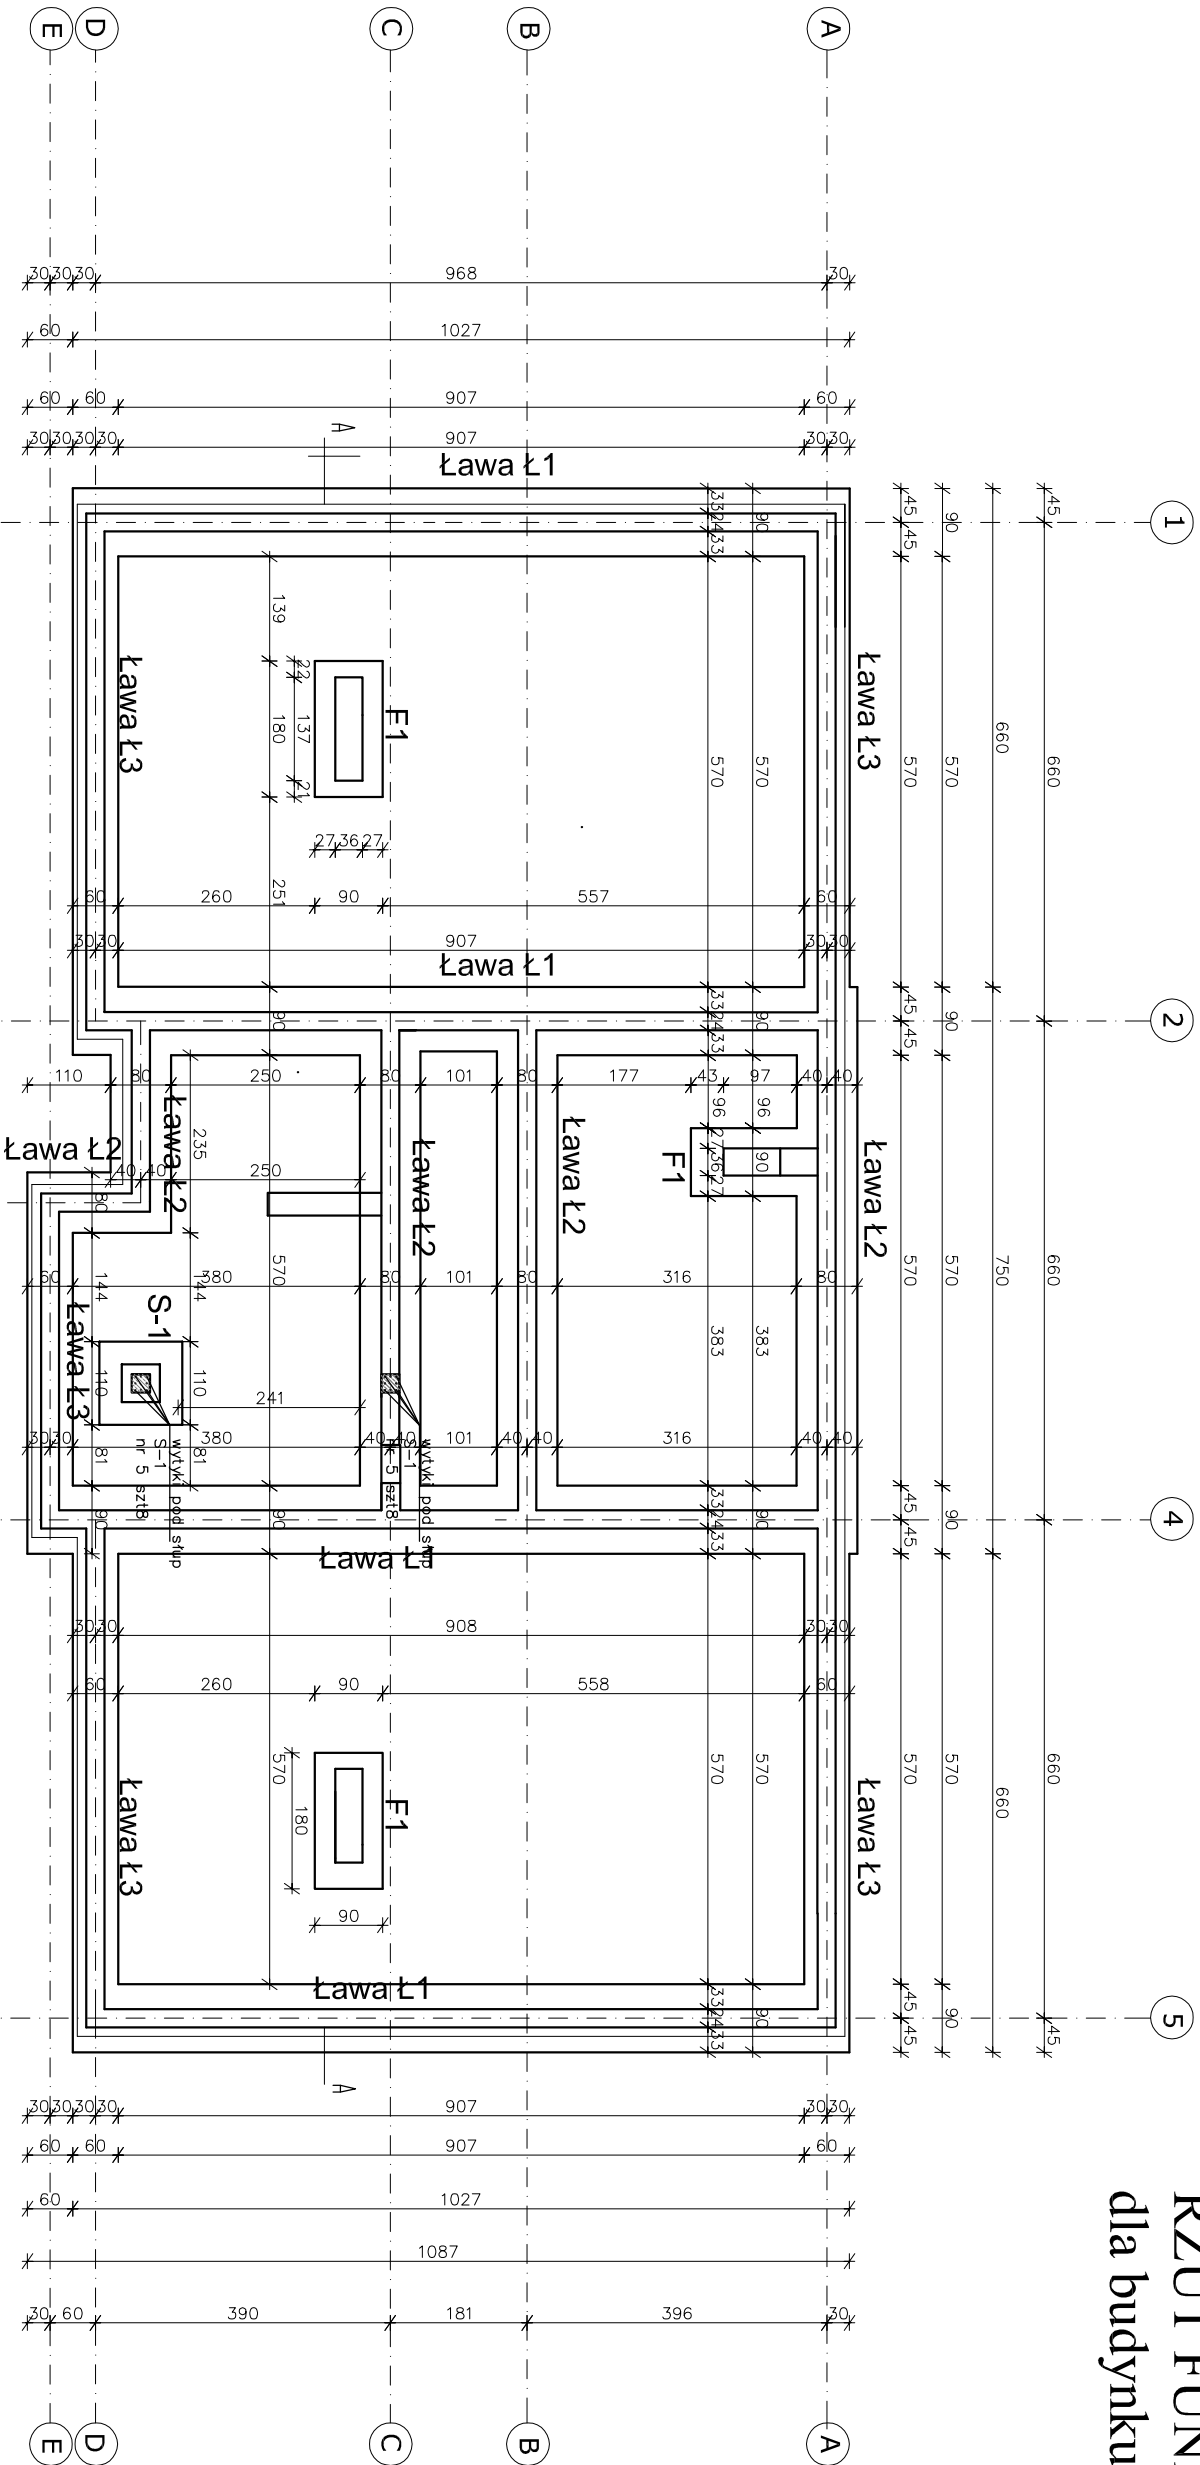

Beton ław C20/25

Beton podkładowy C6/8

Stal A III (34GS)

Stal A 0 (StOS)

p.p.p. dla budynku nr 39 ±0,00 = 89,85 m n.p.m

Poziom posadowienia -1,35=88,50 m n.p.m.

- UWAGI:**
- Fundamenty wykonać na podkładzie z chudego betonu grubości 10 cm.
 - Wysokość ław 30 cm.
 - Otulinie dolnego zbrojenia min. 5 cm
 - Z uwagi na różnicowane warunki gruntowo - wodne każdy wykop pod fundament powinien być odebrany przez geotechnika.
 - Nie należy pozostawiać na dłuższy okres czasu odkrytego wykopu.
 - Pod posadowienie ław fundamentowych należy dokonać wymiany gruntu. Usunąć grunty nienośne (nasypy niebudowlane) do rzędnej 86,10m n.p.m a następnie uzupełnić wykop do rzędnej posadowienia tj. 88,50m n.p.m piaskami średnimi zagęszczając go warstwami grubości nie większej niż 20cm. osiągając stopiń zagęszczenia I D=0,5
 - Fundamenty F-1 wykonać o wysokości 30cm zbrojony krzyżowo prętami #12 co 18cm.

nazwa rysunku:	RZUT FUNDAMENTÓW TYP II cz.1 bud.nr 39	 WOJEWÓDZKA DOKŁADOWA
temat projektu:	REWITALIZACJA OSIĘDŁA BUDYNKÓW KOMUNALNYCH WIELKOPOLSKICH MIASTO - JAR - TYP I	
adres budowy:	dzielnica nr 220/3, ul.Młoda, Plock	
inwestor:	GMINA PŁOCK, Plac Stary Rynek 1, 09-400 Plock	
opracowali:	projektant konstrukcji: inż. Maria Piątkowska budowlana UAM.7342-09/04 asyst. projektanta inż. Leszek Piątkowski budowlana SS-46-104 asyst. projektanta inż. Izabela Kienarska	nr upr: nr rys: data: październik 2007 skala: 1:100 fazę: projekt bud.-wykon. podpis: nr rys: 2

Uwaga: Odbieranie gruntu, w odniesieniu do części, może nastąpić wyłącznie na zasadach Wojewódzkiej Dystryktu Inwestycji