

Zestawienie prefabrykatów:

-płyty stropowe kanałowe o dopuszczalnym obciążeniu zewnętrznym 7,5kN/m2


- S-660x150x24x6,0-4szt.
- S-660x120x24x6,0-8szt.
- SI-660x150x24x02/6,0-1szt.
- S-390x150x24x6,0-1szt.
- SI-390x150x24x03/6,0-1szt.
- S-390x120x24x6,0-2szt.
- S-390x90x24x6,0 -3szt.
- S-420x90x24x6,0-1szt.

- nadproża prefabrykowane typu L-19
- N 210 - 2szt.
 - N 180 - 6szt.
 - N 150 - 12szt.
 - N 120 - 6szt.
 - D 150 - 2 szt.
 - D 120 - 6szt.

± 0,00 dla budynku nr 39 = 89,85 m n.p.m.
± 0,00 dla budynku nr 49 = 89,41 m n.p.m.
Spód wieńca na rzędnej + 5,31 m

Otwory w ścianach
wg. rysunków architektonicznych

Uwaga:
W każdym styku płyt wykonać zbrojenie podporowe wg rys.nr 20

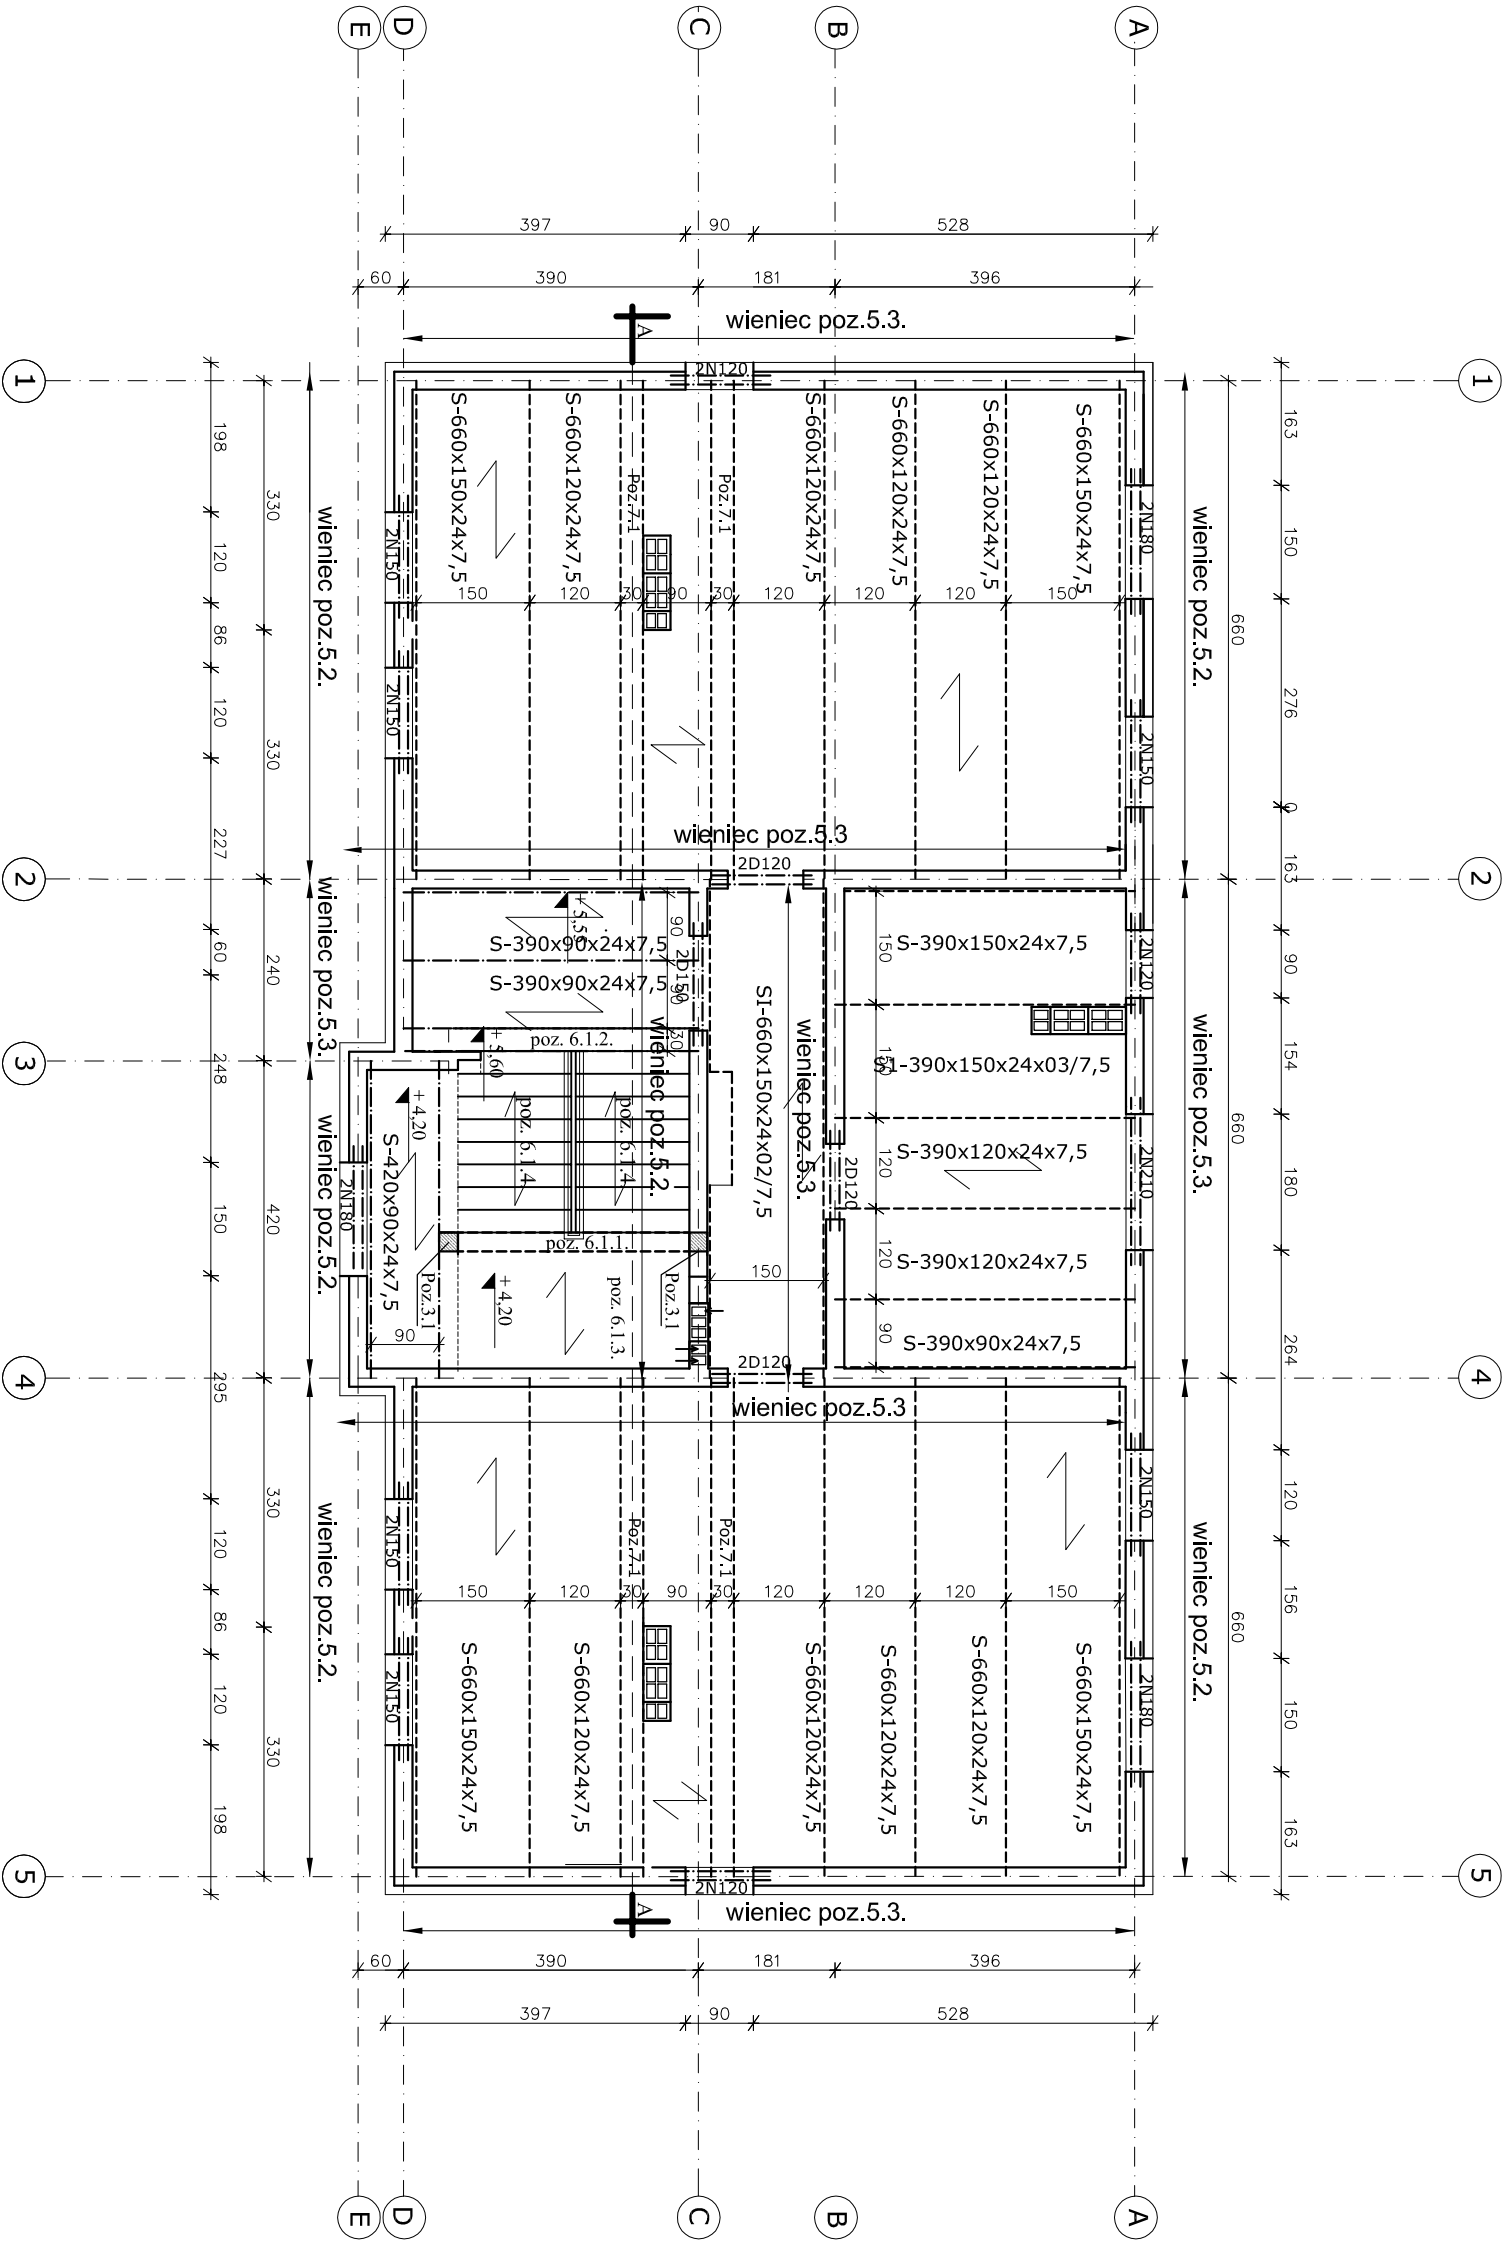

nazwa rysunku:	RZUT STROPU NAD PIĘTREM		
temat projektu:	REWITALIZACJA OSIĘDŁA BUDYNKÓW KOMUNALNYCH WIELORODZINNYCH MŁODOWA - JAR - TYP II		
adres budowy:	działka nr 220/3, ul.Młodoża, Płock		
inwestor:	GMINA PŁOCK, Plac Stary Rynek 1, 09-400 Płock		
opracowali:		nr upr:	
projektant	mgr inż. arch. Janusz Królek	AN.III.0073/268822	
projektant	inż. Maria Pałkowska	UAN.II-7342.9094	
asystent proj.	inż. Aneta Kordeł		
Załącznik: Obliczenia warunków wlotu i wylotu powietrza na stropie, Wykazanie Działalności			
podpis:		data: październik 2007	
faza: projekt bud.-wymkn.		skala: 1:100	
nr rys.: 9			