


**BUDYNEK TYP II
RZUT DACHU 1:100**

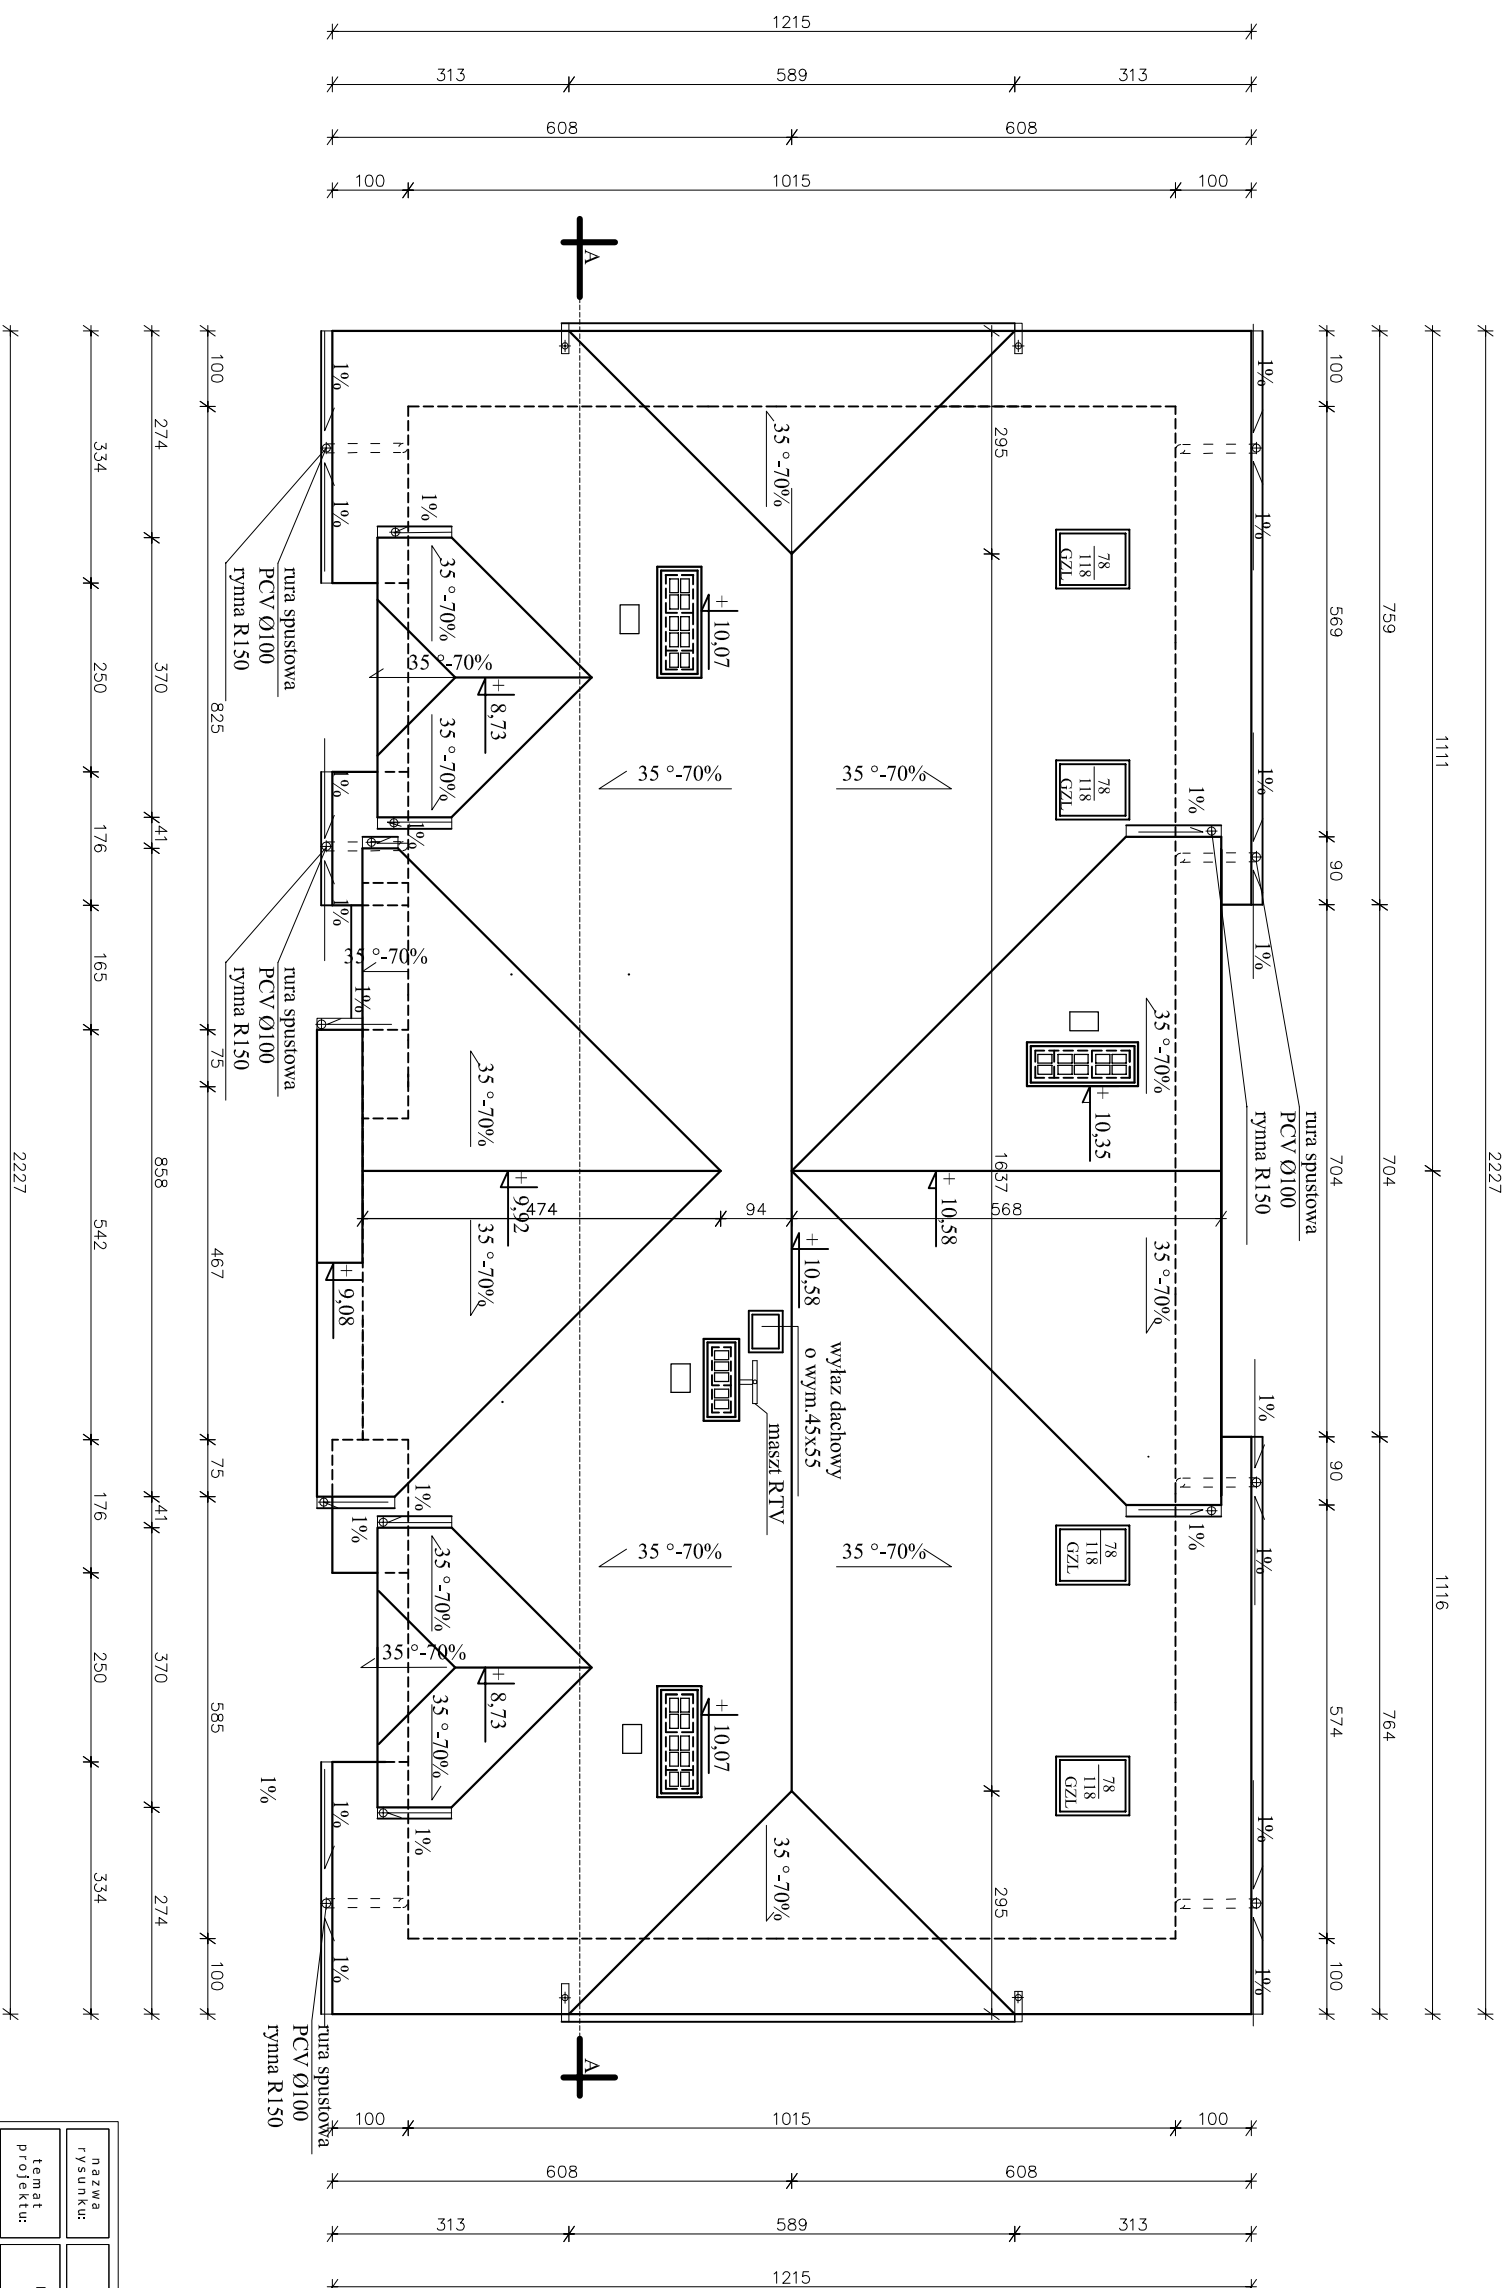

nazwa r/sygnatur:	RZUT DACHU		
temat projektu:	REWITALIZACJA OSIEDLA BUDYNKÓW KOMUNALNYCH WIELOBRZODZINNYCH MŁODAWA - JAR - TYP II		
adres budowy:	działka nr 220/3, ul.Młodożowa, Płock		data: pobrano: 2007
inwestor:	GMINA PŁOCK, Plac Stary Rynek 1, 09-400 Płock	nr rys. bud.-wykon.	skala: 1:100
opracował:		nr upr.:	tytuł:
projektant	mgr inż. arch Janusz Kosiak	AN.II.0073.268/872	13
projektant	inż. Maria Pajtkowska	UNN.II-7342.300/4	
asystent proj.	inż. Aneta Kordeł		