


BUDYNEK TYP II
RZUT PARTERU 1:100

mieszkanie typu A-	56,9m2	szt.2
mieszkanie typu B-	23,1m2	szt.1
pow.mieszkalna	136,9m2	szt.3
pow.pomocnicza	29,8m2	
Razem pow. całkowita	166,7m2	

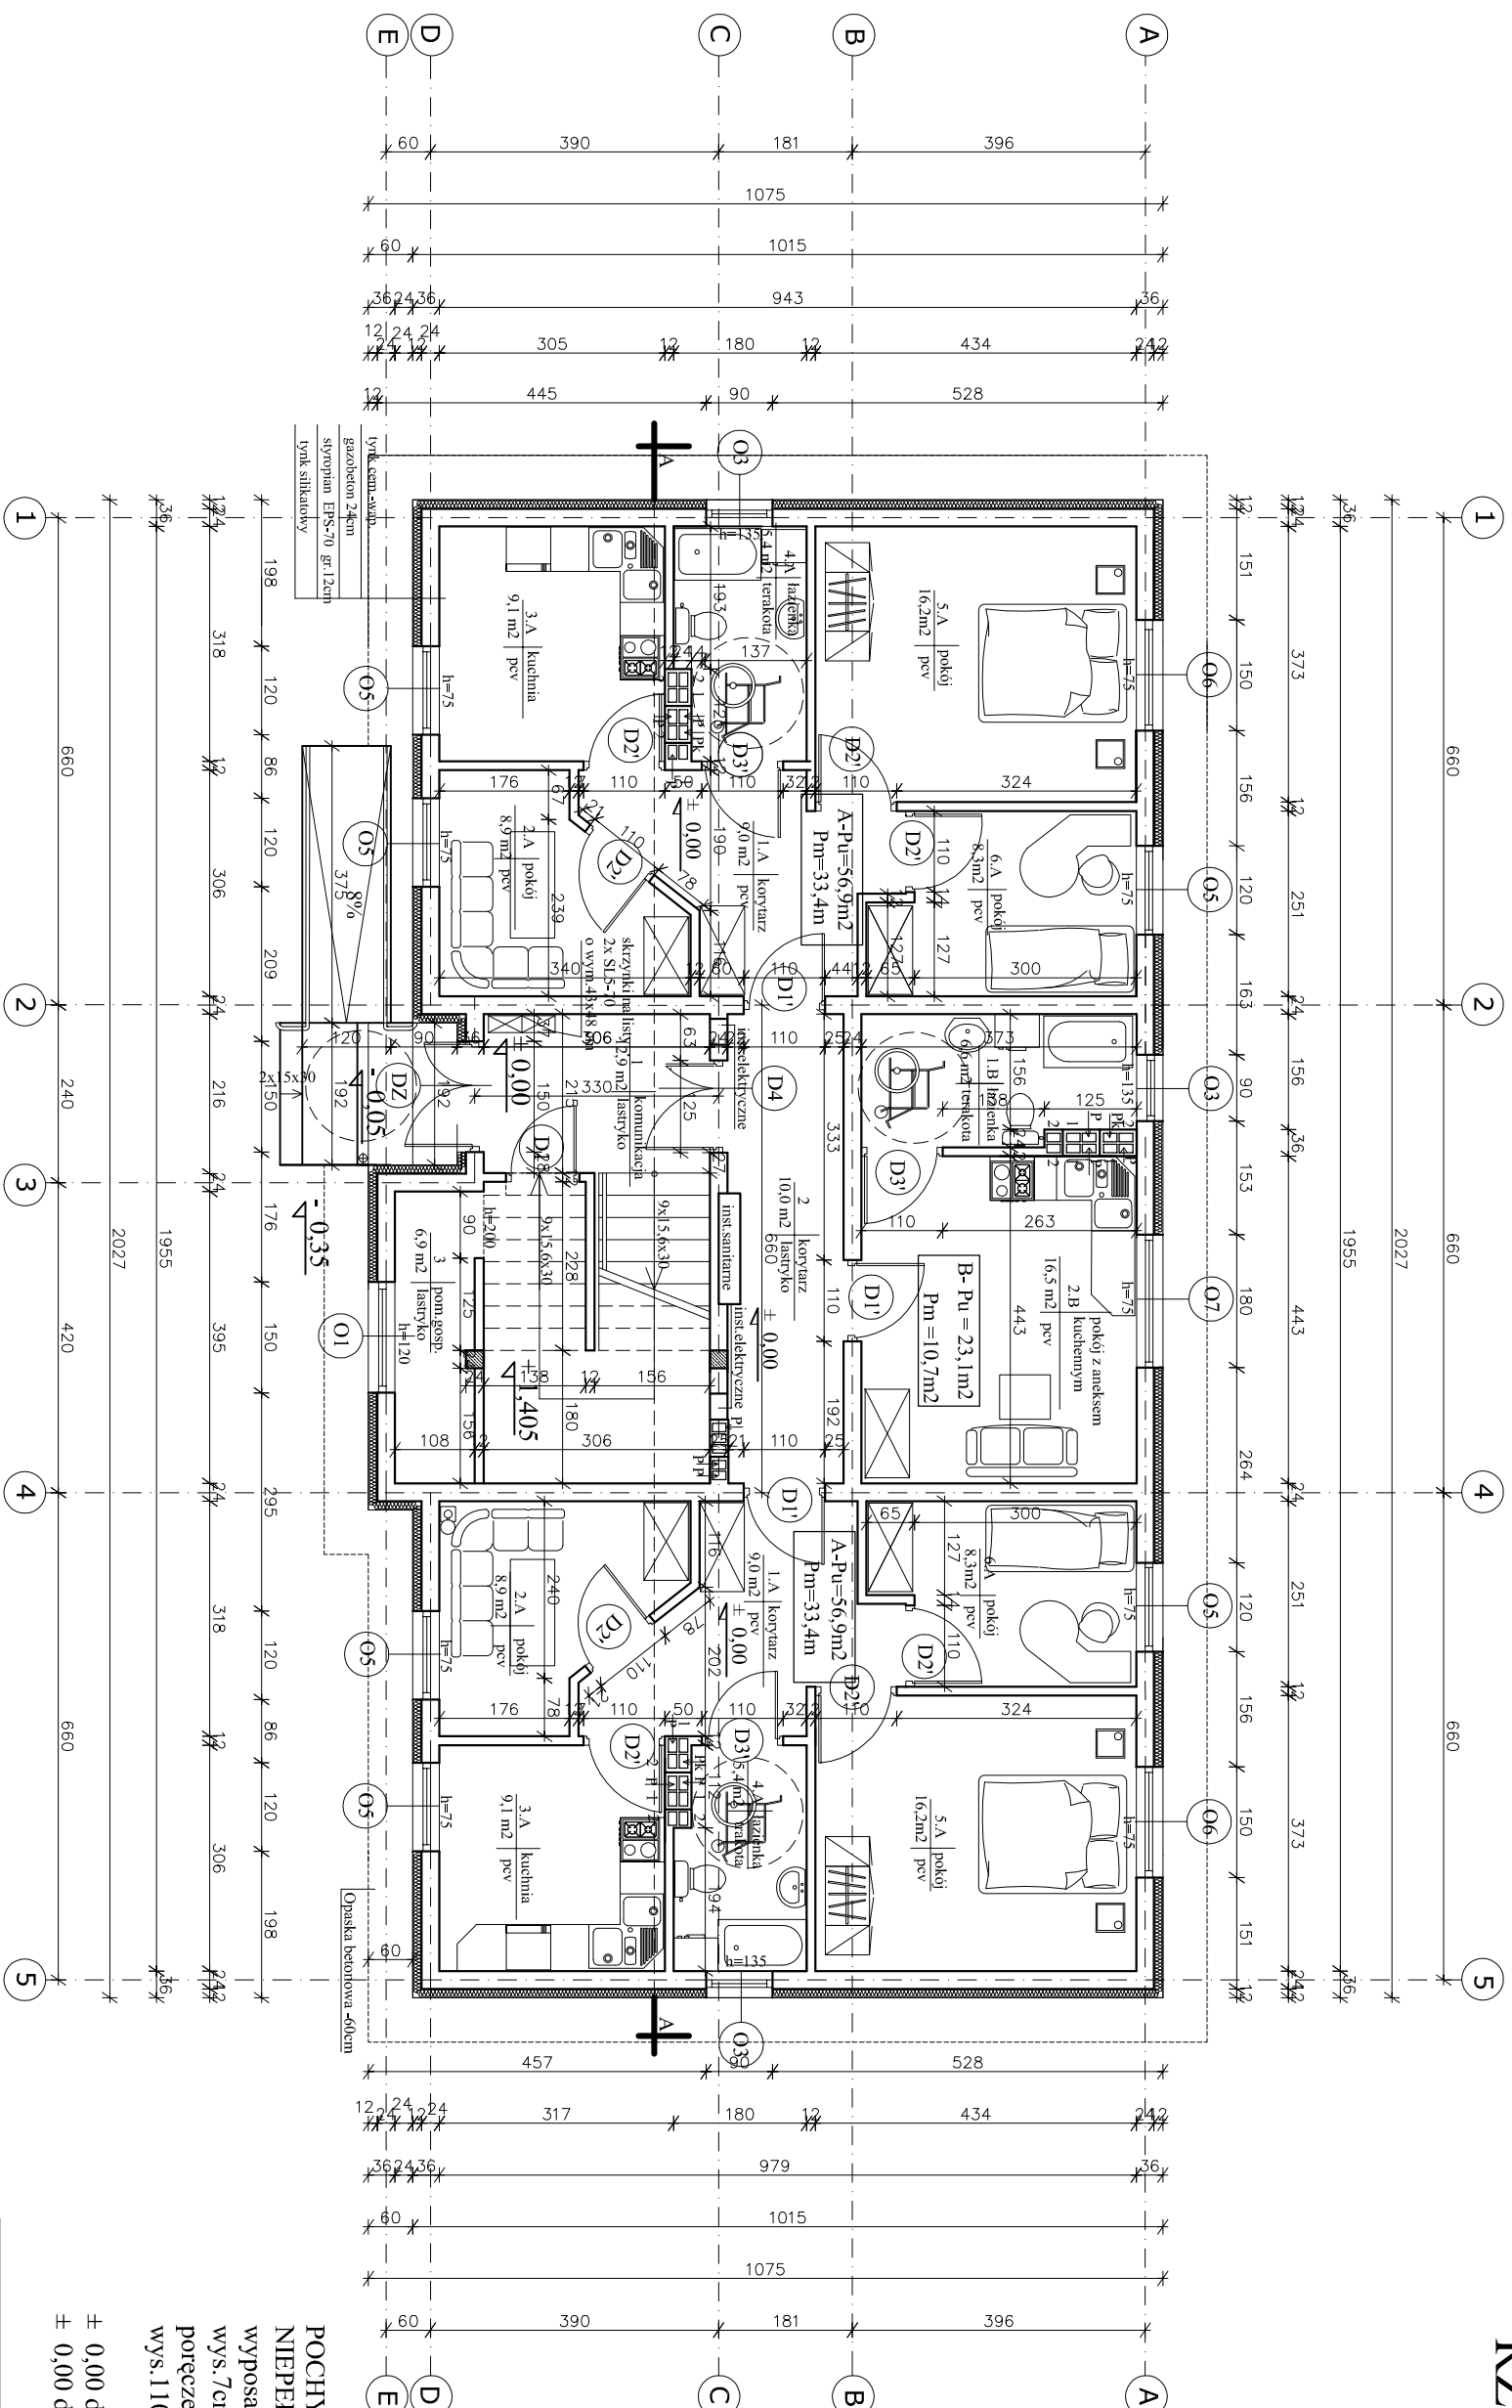

**POCHYLIŃIA DLA
NIEPEŁNOSPRAWNYCH**
wyposazona w krawężniki betonowe
wys. 7cm, szer. 5cm oraz obustronne
poręcze ze stali nierdzewnej o
wys. 110cm płaszczyzna ruchu 120cm
± 0,00 dla budynku nr 39 = 89,85 m n.p.m.
± 0,00 dla budynku nr 49 = 89,41 m n.p.m.

nazwa rysunku:		RZUT PARTERU	
temat projektu:	REWITALIZACJA OSIĘDŁA BUDYNKÓW KOMUNALNYCH WIELOMORODNICZYH MIDDOWA - JAR - TYP II		
adres budowy:	Działka nr 220/3, ul.Młodożowa, Plock		
inwestor:	GMINA PŁOCK, Plac Stary Rynek 1, 09-400 Plock		
opracowali:		nr upr:	
projektant	mjr inż. arch. Janusz Krokotk	AN.III-0073/2680822	
projekcent	inż Maria Pańkowksza	UAN.II-7342-50/04	
asystent proj.	inż. Aneta Kordel		
Wykonanie rysunku i opisu projektu przez Wykonawcę jest obowiązkiem Wykonawcy. Wzajemne uzgodnienia i zmiany projektów przed rozpoczęciem robót budowlanych musi być poprzedzone pisemnymi informacjami z wyrażeniem zgody na wprowadzenie zmian w projekcie. Zmiany te nie mogą być dokonywane bez zgody Inwestora. Wszelkie zmiany projektu muszą być zaakceptowane przez Inwestora. W przypadku niezgodności z powyższymi zasadami Wykonawca ponosi odpowiedzialność za wszelkie skutki wynikające z niewłaściwego wykonania projektu.		 WŁODZISŁAWSKI OŚRODEK INWESTYCJI WZI	
data: październik 2007		skala: 1:100	tytuł rys. 6
faza: bud.-wykon.		podpis:	