



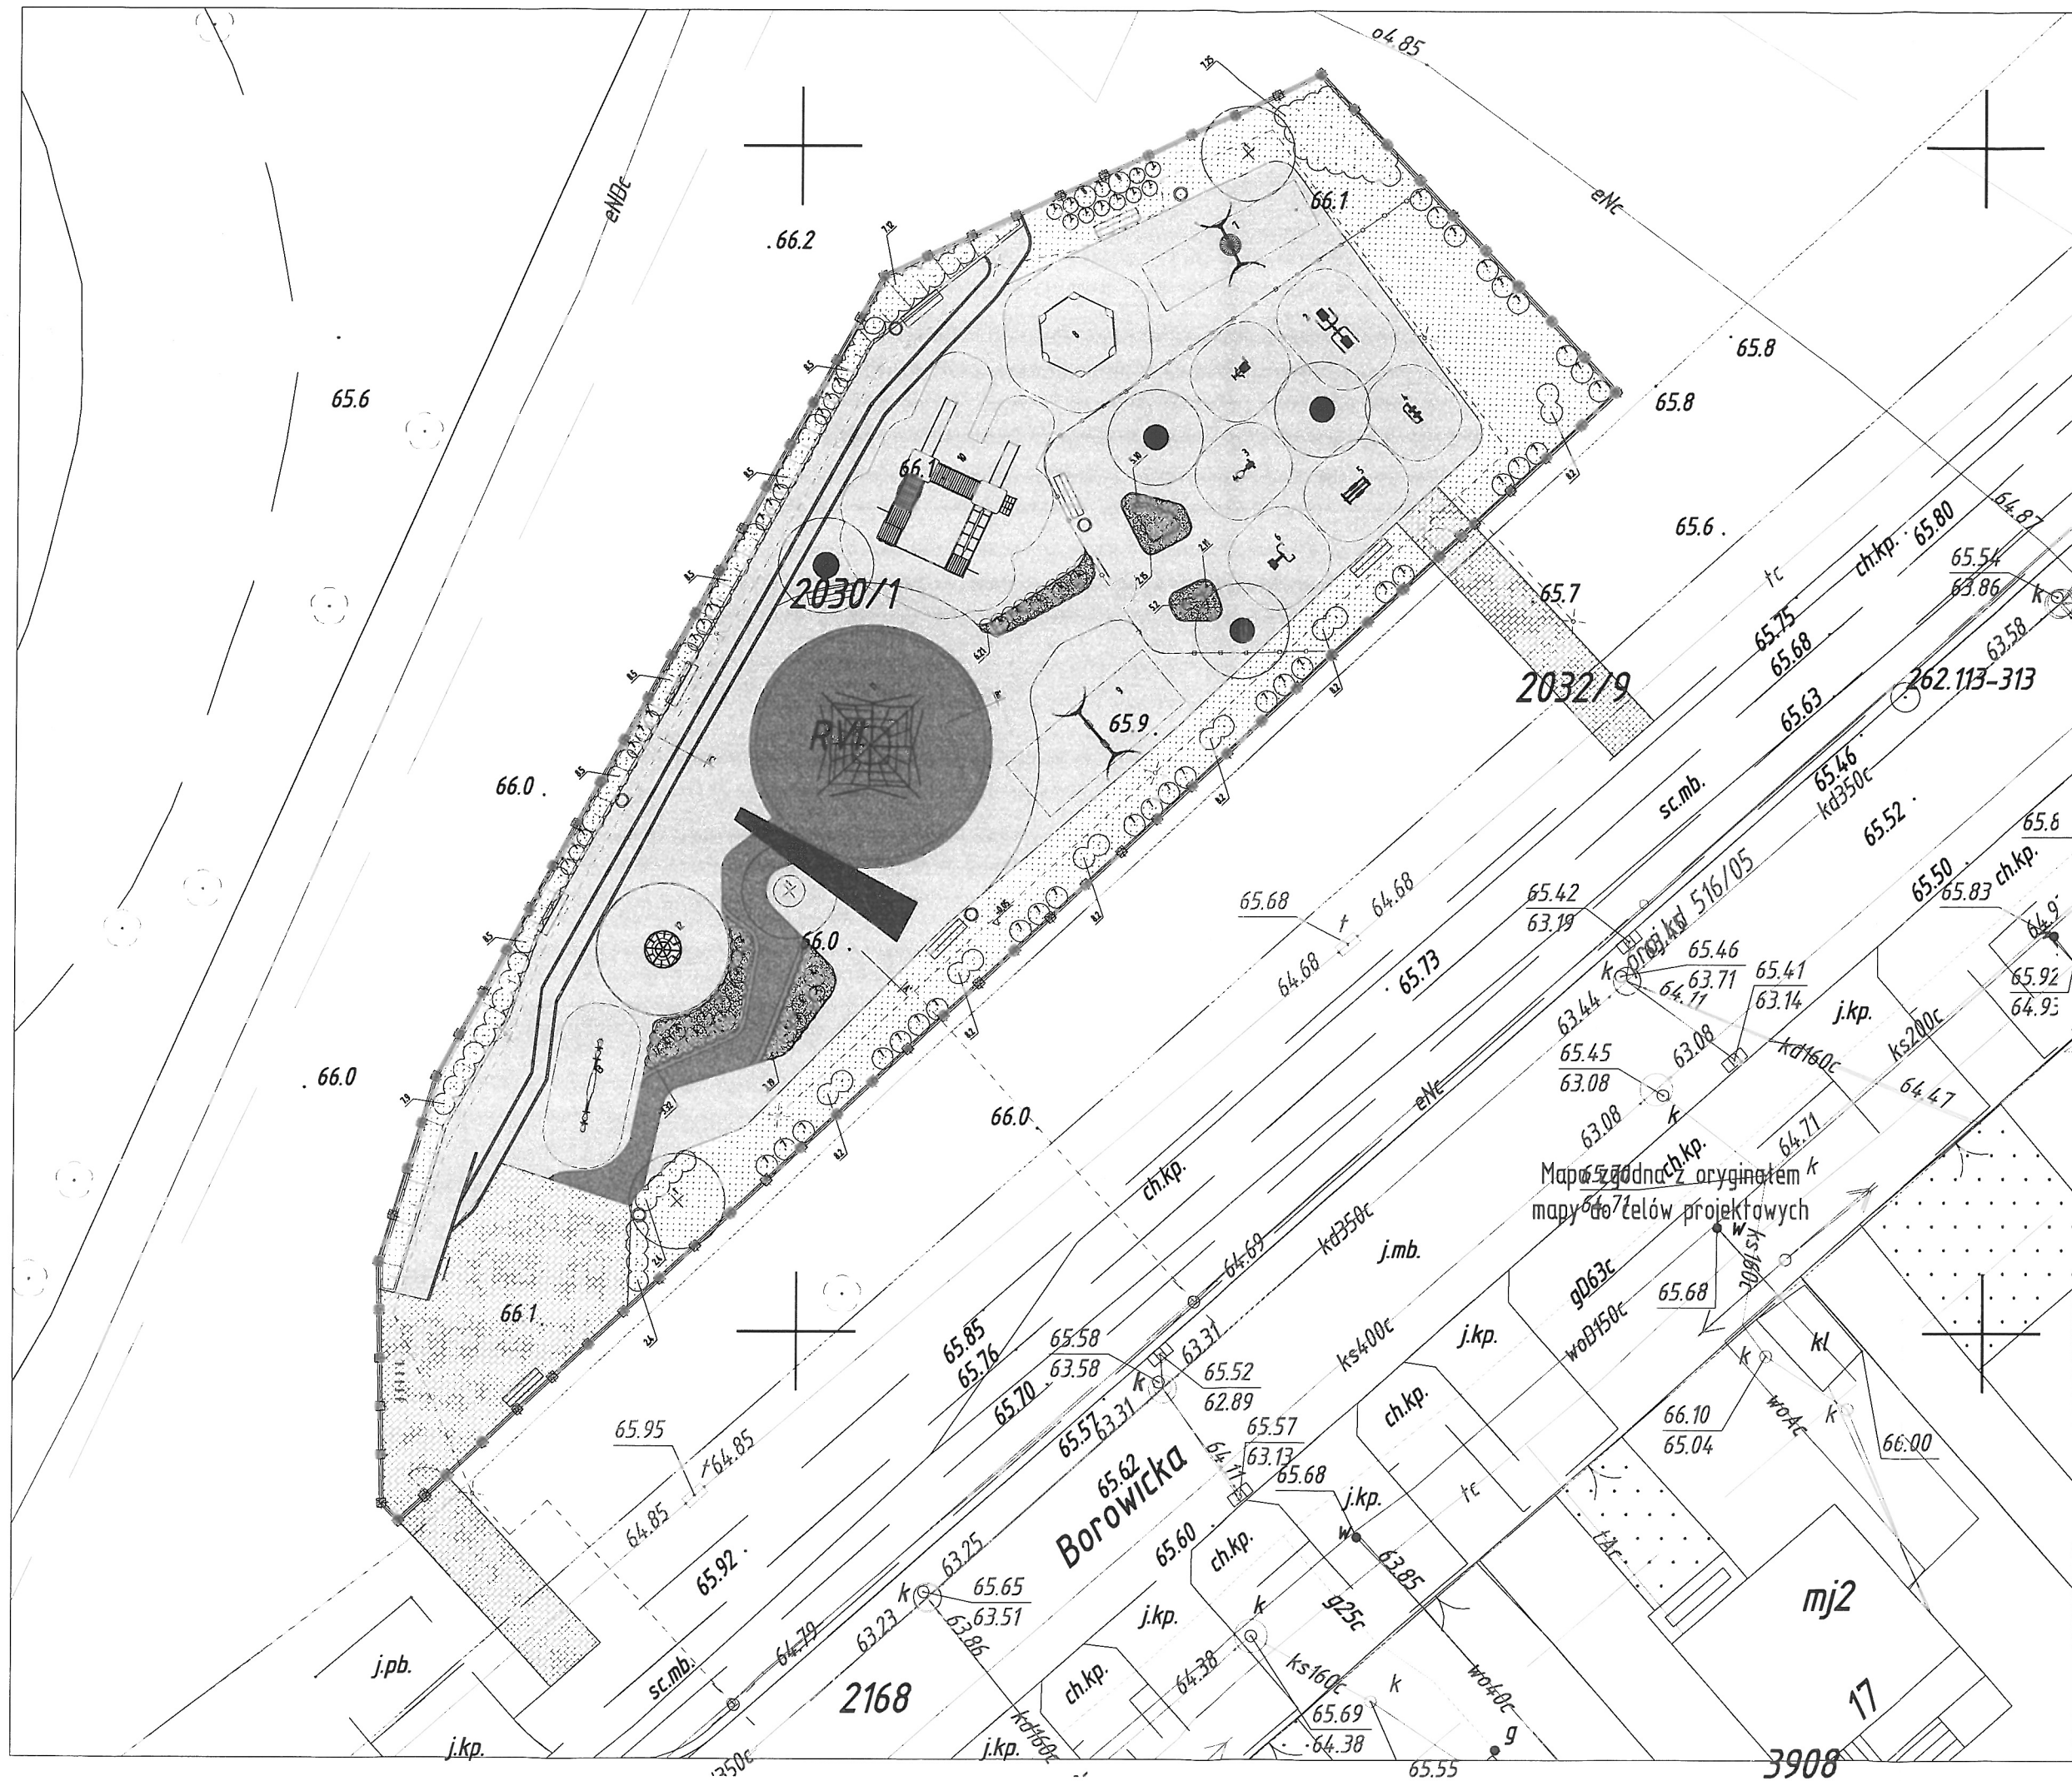

- Urządzenia siłowni:
1. Jeździec
 2. Wyciąg górny/Wyciskanie siedząc
 3. Prasa nożna
 4. Biegacz
 5. Orbitrek
 6. Wioślarz
- Urządzenia placu zabaw:
7. Bocianie gniazdo (śr. siedziska 120 cm)
 8. Piaskownica
 9. Huśtawka podwójna
 10. Zestaw zabawowy
 11. Linarium
 12. Karuzela
 13. Huśtawka wagowa
- Spis roślinności projektowanej:
1. Klon czerwony 'Red Sunset' - 7 szt.
 2. Tawuła japońska 'Goldmund' - 51 szt.
 3. Lawenda wąskolistna - 51 szt.
 4. Trzcinik ostrokwiatowy 'Karl Foerster' - 13 szt.
 5. Rozplenica japońska (Pennisetum alopecuroides) - 12 szt.
 6. Szałwia omszona (Salvia nemorosa) - 21 szt.
 7. Tawuła van 'Houtte'a' (Spiraea x vanhouttei) - 93 szt.
 8. Krzewuska cudowna 'Bristol Ruby' - 38 szt.

- LEGENDA
- drzewa projektowane
 - projektowane krzewy
 - projektowane grupy krzewów
 - drzewa istniejące
 - nawierzchnia trawiasta
 - nawierzchnia asfaltowa do malowania kredą
 - nawierzchnia poliuretanowa RAL 3020
 - nawierzchnia poliuretanowa RAL 1016
 - nawierzchnia poliuretanowa RAL 1015
 - żwir pod rabaty z roślinnością
 - granica maty antychwastowej
 - oporniki gumowe/wzniesienie terenu
 - nawierzchnia z kostki betonowej
 - ławka z oparciem
 - stojak na rowery
 - kosz na odpady
 - urządzenia zabawowe ze strefą bezpieczną
 - drewniane paliki
 - lampy oświetleniowe
 - tablica z regulaminem placu zabaw lub siłowni
 - ogrodzenie terenu placu zabaw
 - wejście na teren (bramka)
 - płotek rozgraniczający o wysokości 1 m
- 2.18 = nr. ilość

Tytuł opracowania			
PROJEKT ZAGOSPODAROWANIA PLACU ZABAW I SIŁOWNI POD CHMURKĄ PRZY ULICY BOROWICKIEJ W PŁOCKU			
Inwestor:	Obiekt:		
URZĄD MIASTA PŁOCKA UL. STARY RYNEK 1, PŁOCK	Plac, ul. Borowicka Działka nr. ew.: 2030/1 obręb 0001 Płock		
Projektant:	Tytuł rysunku:		
LandCOM UL. BRZYKUSKA 10A, LOK. 37 03-946 WARSZAWA	Projekt zagospodarowania terenu-uszczegółowienie		
Zespół projektowy:	Numer rysunku:	Nr umowy:	Data:
architektura krajobrazu: mgr inż. arch. kraj. Urszula Owiek mgr inż. arch. kraj. Małgorzata Kucharska mgr inż. arch. kraj. Mateusz Rydyś mgr inż. arch. kraj. Paweł Chyliński (MA/23/05)	A-1	12/WIR-1/2/812/2018	12/2018
Skala:		1:200	

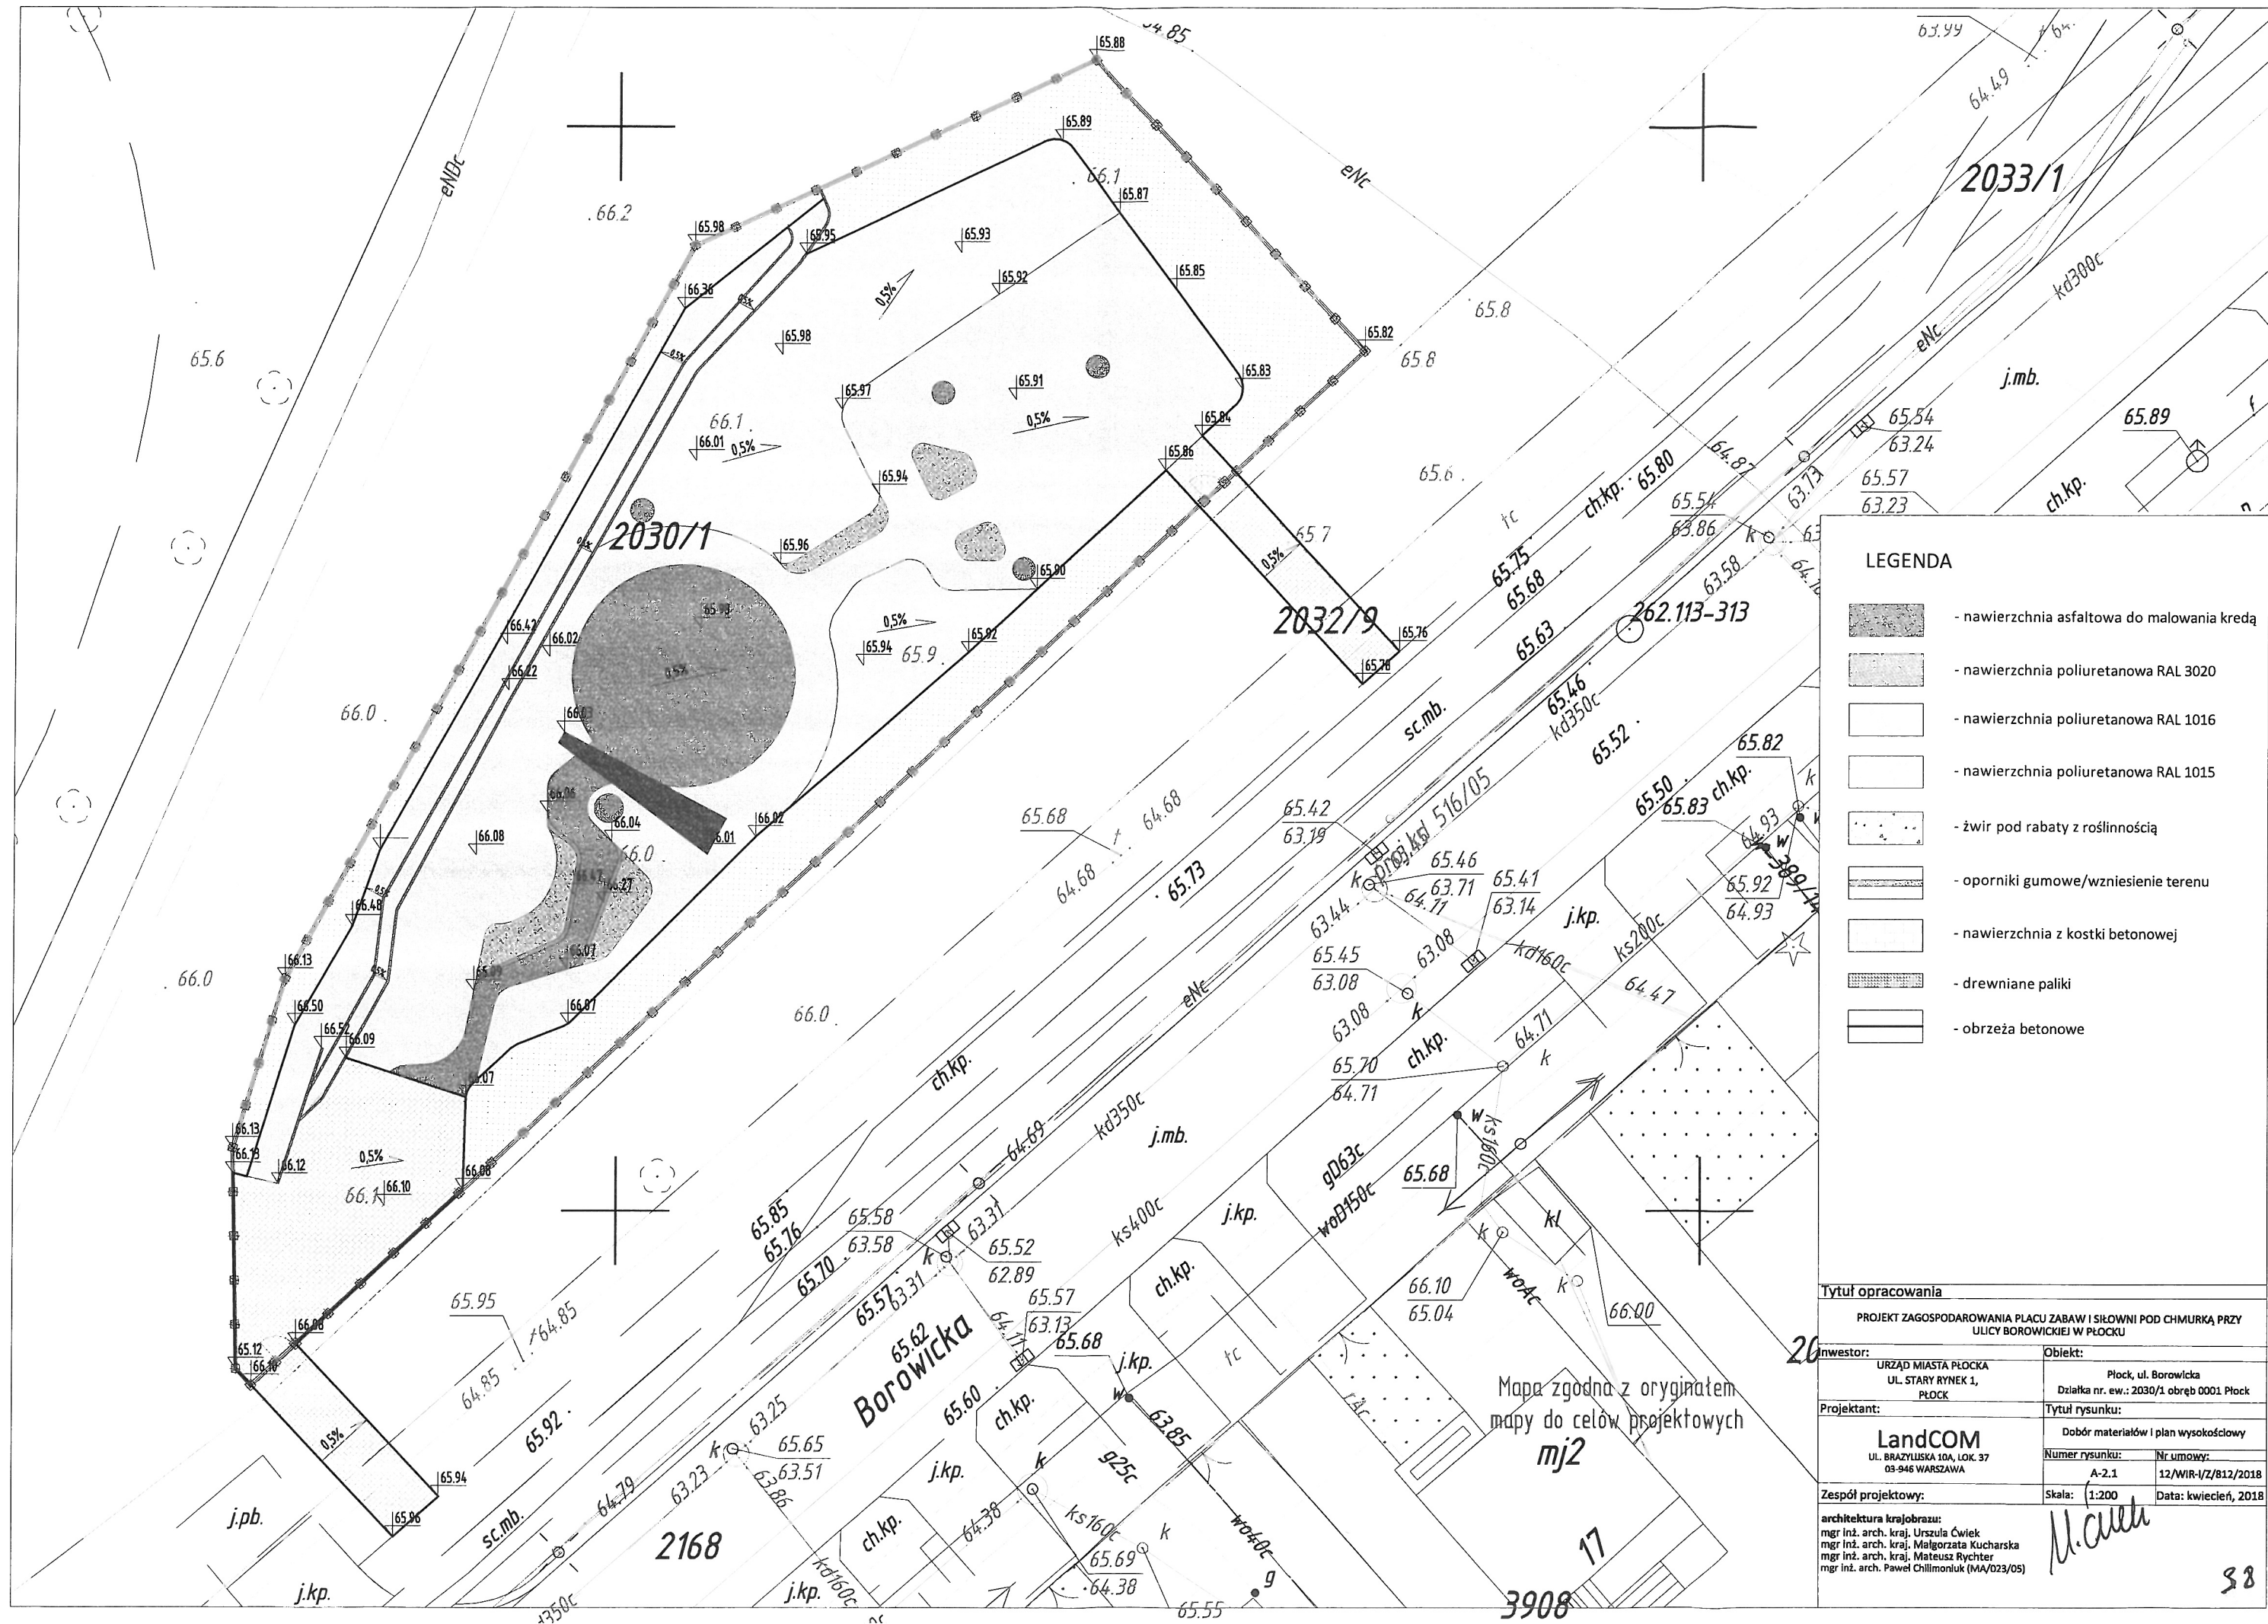


- LEGENDA**
- nawierzchnia asfaltowa do malowania kredą
 - nawierzchnia poliuretanowa RAL 3020
 - nawierzchnia poliuretanowa RAL 1016
 - nawierzchnia poliuretanowa RAL 1015
 - żwir pod rabaty z roślinnością
 - oporniki gumowe/wzniesienie terenu
 - nawierzchnia z kostki betonowej
 - drewniane paliki
 - obrzeża betonowe

Tytuł opracowania		
PROJEKT ZAGOSPODAROWANIA PLACU ZABAW I SIŁOWNI POD CHMURKĄ PRZY ULICY BOROWICKIEJ W PŁOCKU		
Inwestor:	Obiekt:	
URZĄD MIASTA PŁOCKA UL. STARY RYNEK 1, PŁOCK	Płock, ul. Borowicka Działka nr. ew.: 2030/1 obręb 0001 Płock	
Projektant:	Tytuł rysunku:	
LandCOM UL. BRAZYLUSKA 10A, LOK. 37 03-946 WARSZAWA	Dobór materiałów i plan wysokościowy	
Zespół projektowy:	Numer rysunku:	Nr umowy:
	A-2.1	12/WIR-I/Z/812/2018
	Skala: 1:200	Data: kwiecień, 2018
architektura krajobrazu: mgr inż. arch. kraj. Urszula Cwiek mgr inż. arch. kraj. Małgorzata Kucharska mgr inż. arch. kraj. Mateusz Rychter mgr inż. arch. Paweł Chłimiński (MA/023/05)		

M. Ciek


Przekrój A'

Nawierzchnia syntetyczna gr. 40 mm -
styk z obrzeżem

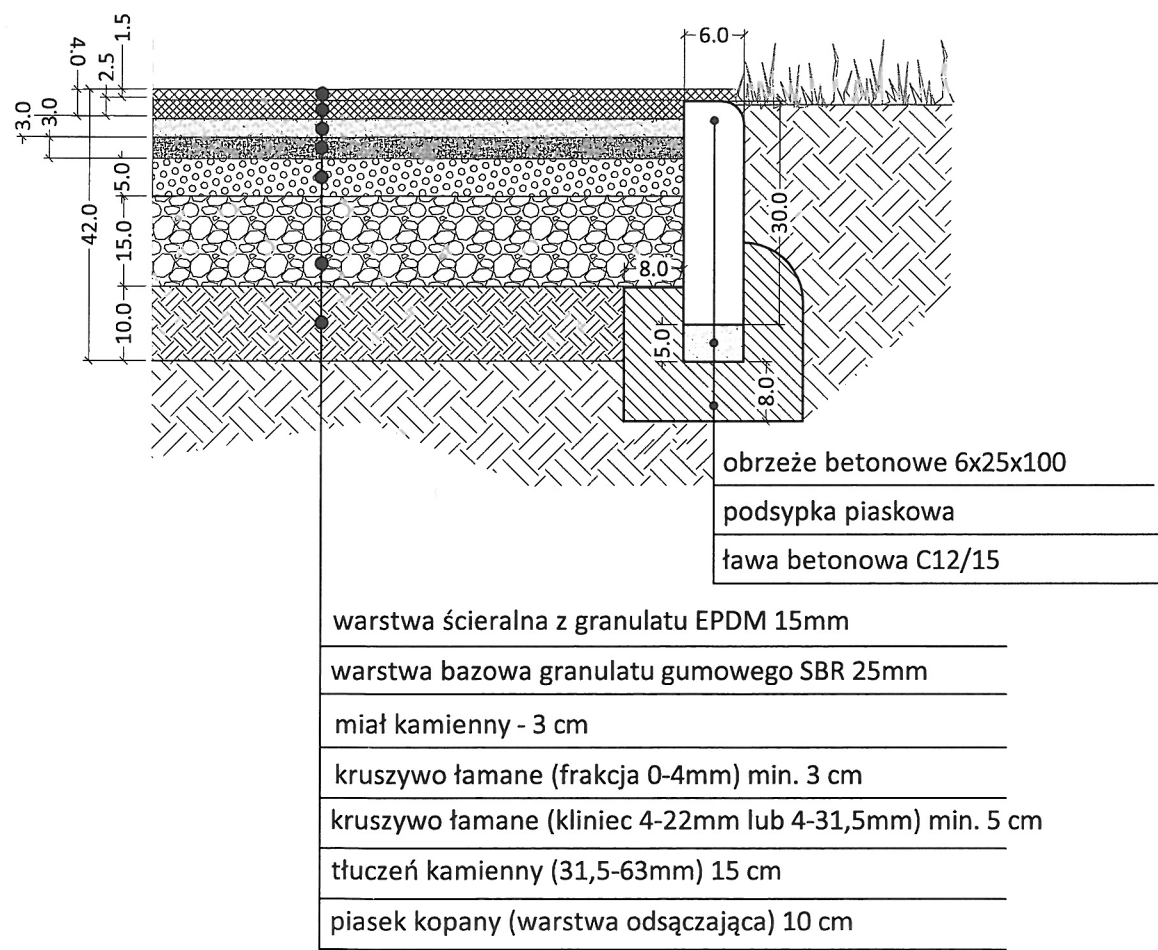

Przekrój B'


Nawierzchnia syntetyczna gr. 60 mm -
styk z nawierzchnią gr. 40 mm

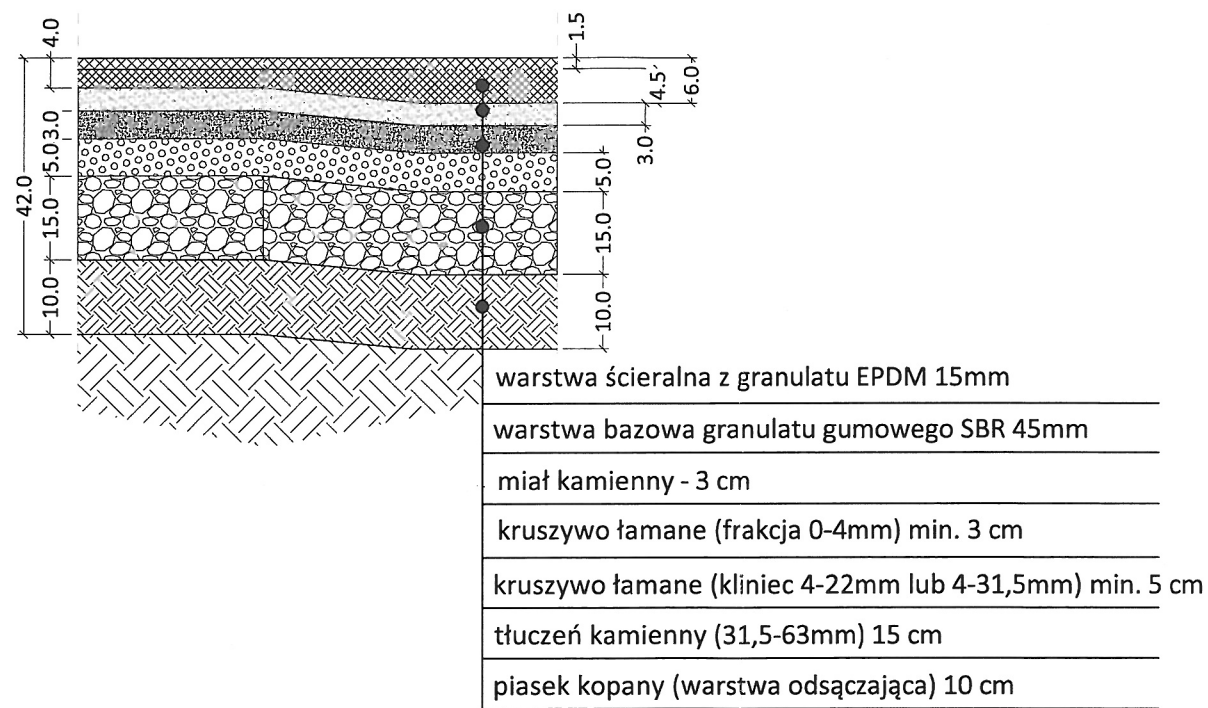


Tytuł opracowania		
PROJEKT ZAGOSPODAROWANIA PLACU ZABAW I SIŁOWNI POD CHMURKĄ PRZY ULICY BOROWICKA W PŁOCKU		
Inwestor:	Obiekt:	
URZĄD MIASTA PŁOCKA UL. STARY RYNEK 1, PŁOCK	Płock, ul. Borowicka Działka nr. ew.: 2030/1 obręb 0001 Płock	
Projektant:	Tytuł rysunku:	
LandCOM UL. BRAZYLJSKA 10A, LOK. 37 03-946 WARSZAWA	Przekroje przez nawierzchnie bezpieczne	
Zespół projektowy:	Numer rysunku:	Nr umowy:
	A-2.3	12/WIR-I/Z/812/2018
Skala: 1:10		Data: kwiecień, 2018
architektura krajobrazu: mgr inż. arch. kraj. Urszula Ćwiek mgr inż. arch. kraj. Małgorzata Kucharska mgr inż. arch. kraj. Mateusz Rychter mgr inż. arch. Paweł Chilimoniuk (MA/023/05)		

Przekrój C'


Nawierzchnia syntetyczna gr. 40 mm -
schody terenowe + ogrodzenie

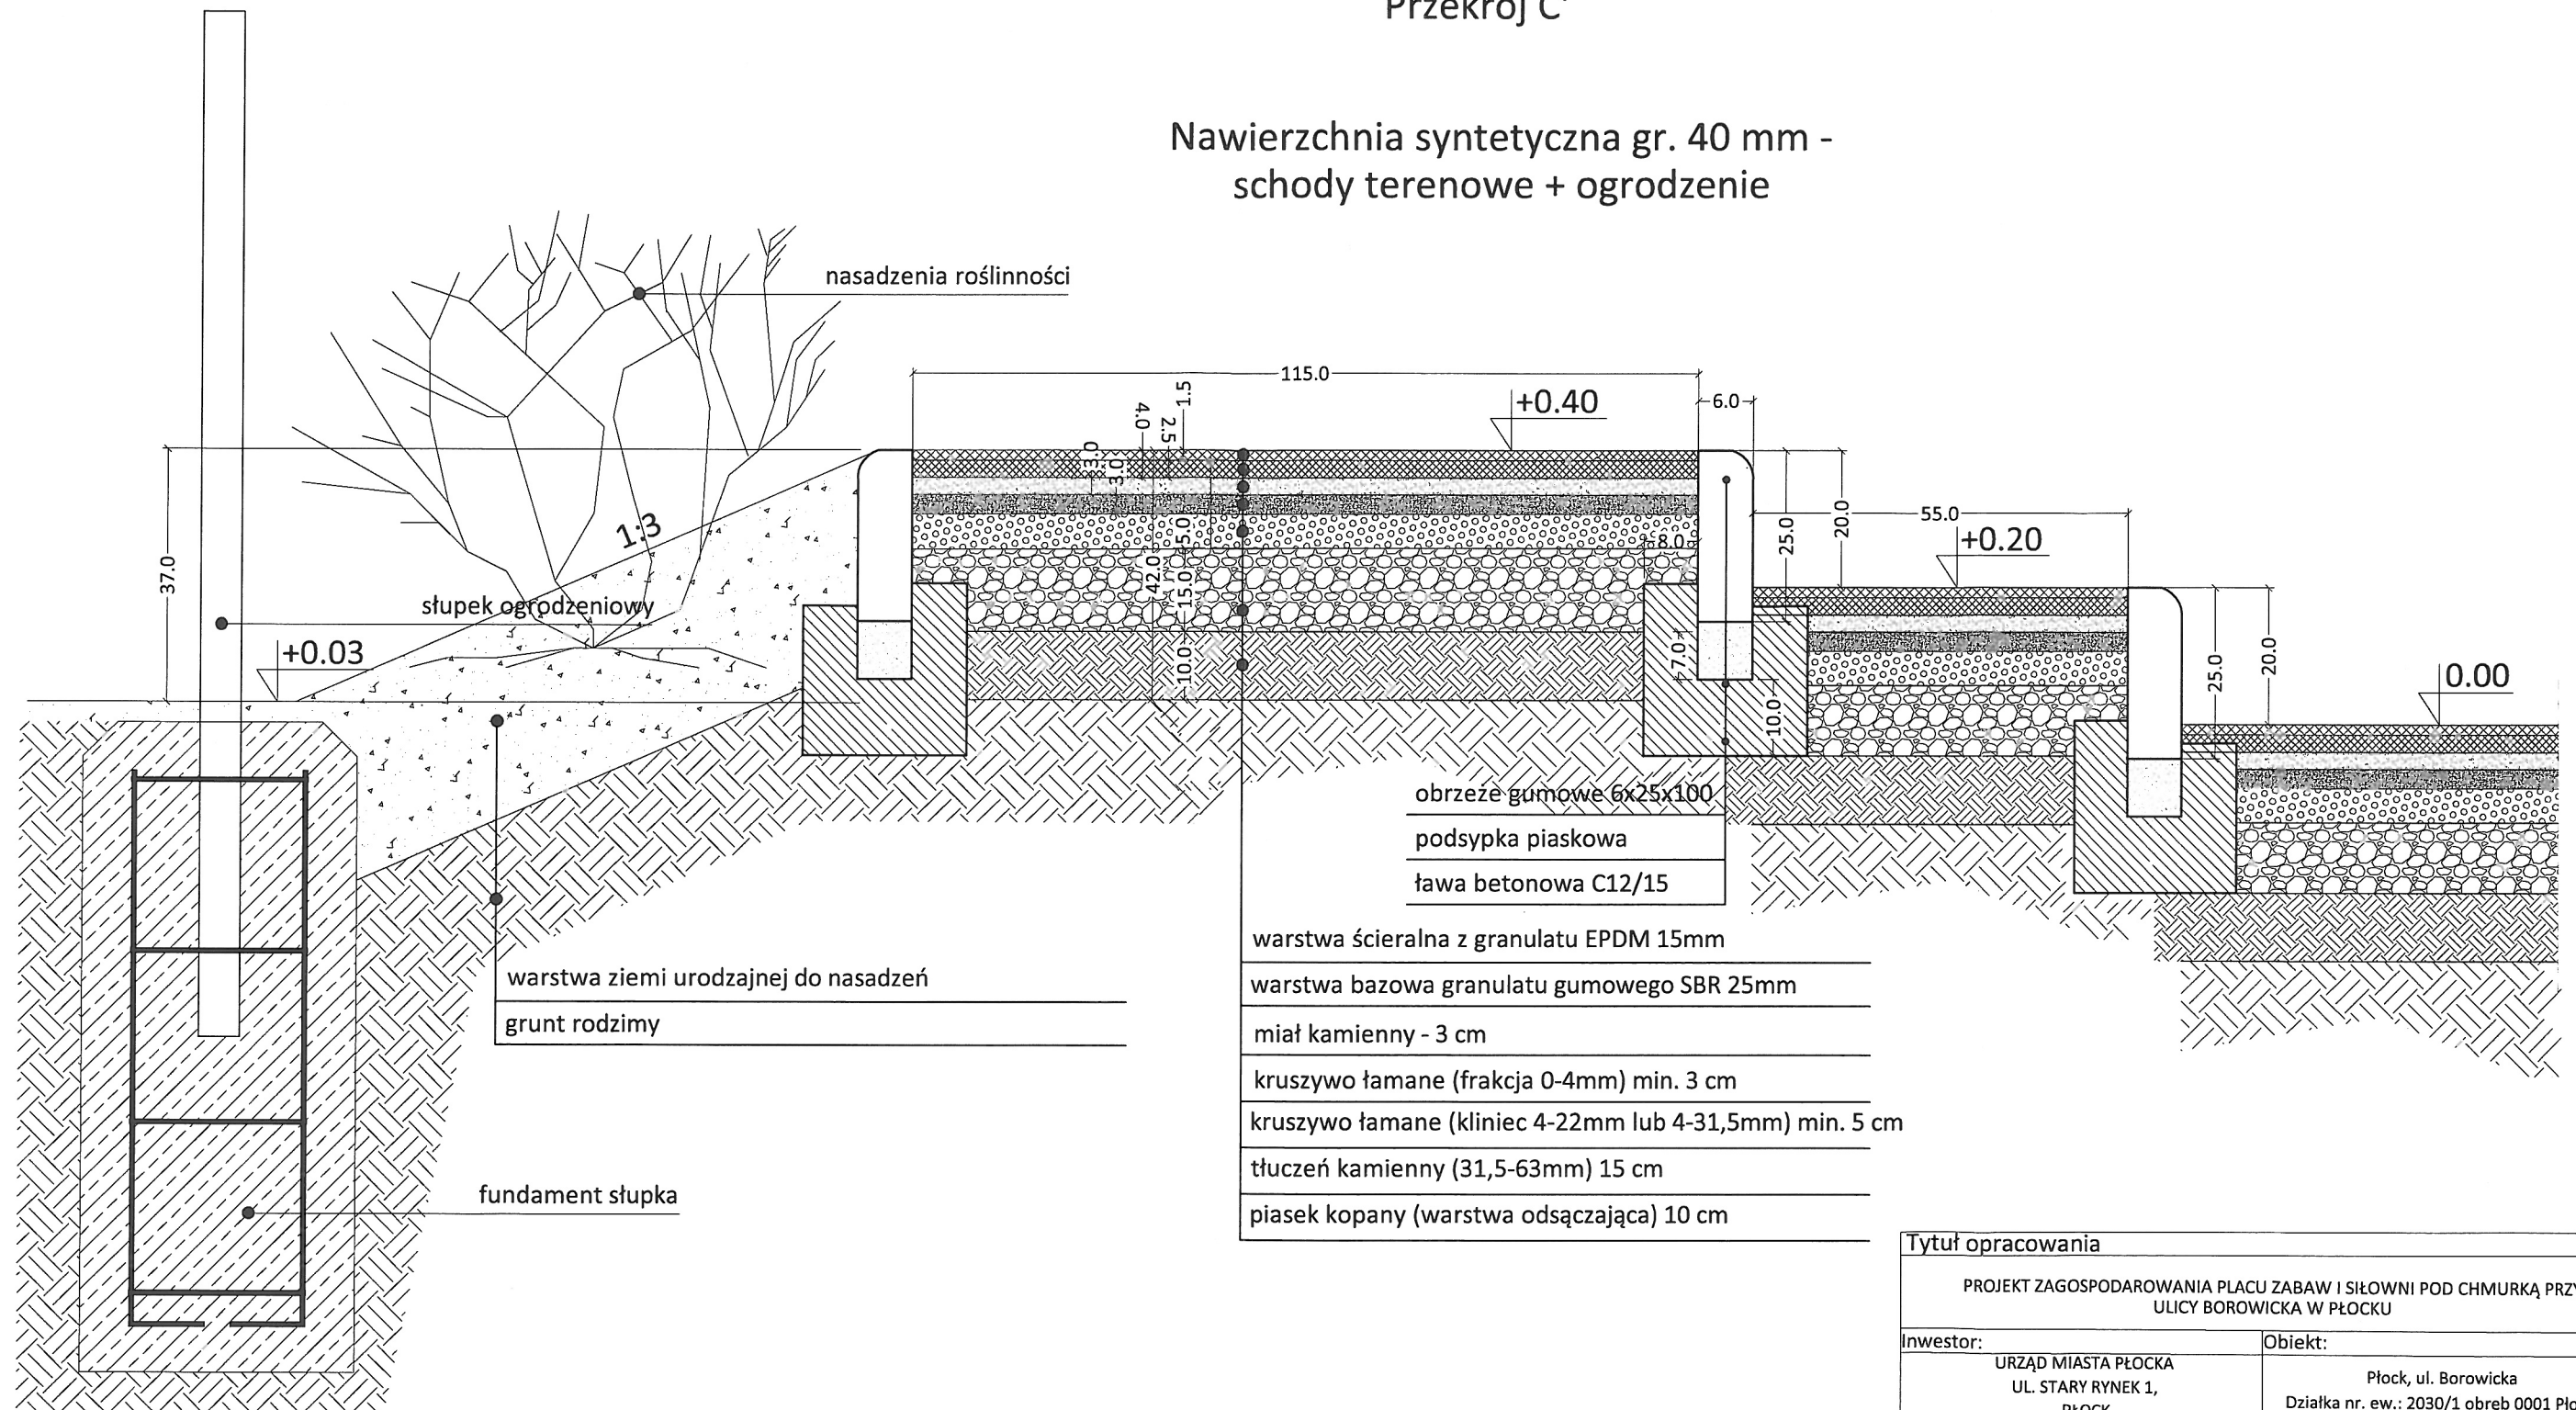

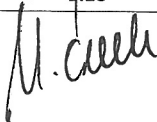Tytuł opracowania		
PROJEKT ZAGOSPODAROWANIA PLACU ZABAW I SIŁOWNI POD CHMURKĄ PRZY ULICY BOROWICKA W PŁOCKU		
Inwestor:	Objekt:	
URZĄD MIASTA PŁOCKA UL. STARY RYNEK 1, PŁOCK	Płock, ul. Borowicka Działka nr. ew.: 2030/1 obręb 0001 Płock	
Projektant:	Tytuł rysunku:	
LandCOM UL. BRAZYLJSKA 10A, LOK. 37 03-946 WARSZAWA	Przekrój przez schody terenowe	
	Numer rysunku:	Nr umowy:
	A-2.4	12/WIR-I/Z/812/2018
Zespół projektowy:	Skala:	Data:
architektura krajobrazu: mgr inż. arch. kraj. Urszula Ćwiek mgr inż. arch. kraj. Małgorzata Kucharska mgr inż. arch. kraj. Mateusz Rychter mgr inż. arch. Paweł Chilimoniuk (MA/023/05)	1:10 	kwiecień, 2018 

Przekrój D'

Nawierzchnia syntetyczna gr.40 mm -
styk z nawierzchnią asfaltową

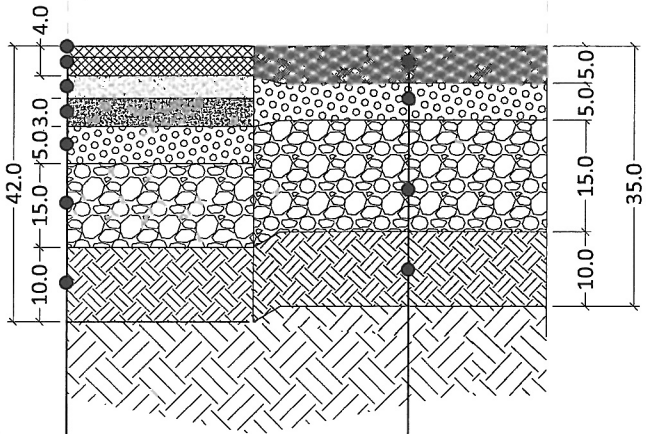


warstwa ścierna z granulatu EPDM 15mm
warstwa bazowa granulatu gumowego SBR 45mm
miat kamienny - 3 cm
kruszywo łamane (frakcja 0-4mm) min. 3 cm
kruszywo łamane (kliniec 4-22mm lub 4-31,5mm) min. 5 cm
tłuczeń kamienny (31,5-63mm) 15 cm
piasek kopany (warstwa odsączająca) 10 cm

nawierzchnia z betonu asfaltowego - 5 cm
kruszywo łamane (kliniec 4-22mm lub 4-31,5mm) min. 5 cm
tłuczeń kamienny (31,5-63mm) 15 cm
piasek kopany (warstwa odsączająca) 10 cm

Tytuł opracowania		
PROJEKT ZAGOSPODAROWANIA PLACU ZABAW I SIŁOWNI POD CHMURKĄ PRZY ULICY BOROWICKA W PŁOCKU		
Inwestor:	Obiekt:	
URZĄD MIASTA PŁOCKA UL. STARY RYNEK 1, PŁOCK	Płock, ul. Borowicka Działka nr. ew.: 2030/1 obręb 0001 Płock	
Projektant:	Tytuł rysunku:	
LandCOM UL. BRAZYLJSKA 10A, LOK. 37 03-946 WARSZAWA	Przekrój przez nawierzchnie asfaltową. Styk z nawierzchnią bezpieczną	
	Numer rysunku:	Nr umowy:
	A-2.5	12/WIR-I/Z/812/2018
Zespół projektowy:	Skala:	Data:
	1:10	kwiecień, 2018
architektura krajobrazu: mgr inż. arch. kraj. Urszula Ćwiek mgr inż. arch. kraj. Małgorzata Kucharska mgr inż. arch. kraj. Mateusz Rychter mgr inż. arch. Paweł Chilimoniuk (MA/023/05)		

Przekrój E'

Nawierzchnia przez nawierzchnię z
kostki brukowej

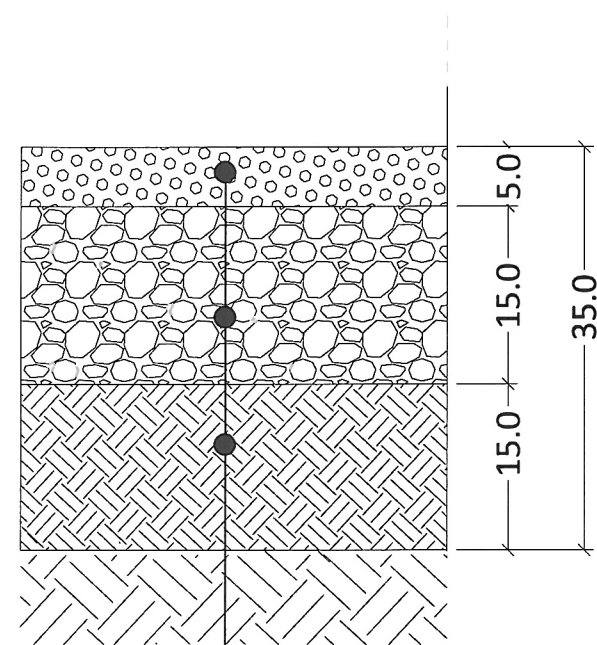


kostka brukowa 20x10x6 cm

podsyпка cementowo-piaskowa 15 cm

piasek kopany (warstwa odsączająca) 15 cm

Tytuł opracowania		
PROJEKT ZAGOSPODAROWANIA PLACU ZABAW I SIŁOWNI POD CHMURKĄ PRZY ULICY BOROWICKA W PŁOCKU		
Inwestor:	Obiekt:	
URZĄD MIASTA PŁOCKA UL. STARY RYNEK 1, PŁOCK	Płock, ul. Borowicka Działka nr. ew.: 2030/1 obręb 0001 Płock	
Projektant:	Tytuł rysunku:	
LandCOM UL. BRAZYLJSKA 10A, LOK. 37 03-946 WARSZAWA	Przekrój przez nawierzchnię z kostki brukowej.	
Zespół projektowy:	Numer rysunku:	Nr umowy:
	A-2.6	12/WIR-I/Z/812/2018
Skala: 1:10		Data: kwiecień, 2018
architektura krajobrazu: mgr inż. arch. kraj. Urszula Ćwiek mgr inż. arch. kraj. Małgorzata Kucharska mgr inż. arch. kraj. Mateusz Rychter mgr inż. arch. Paweł Chilimoniuk (MA/023/05)		

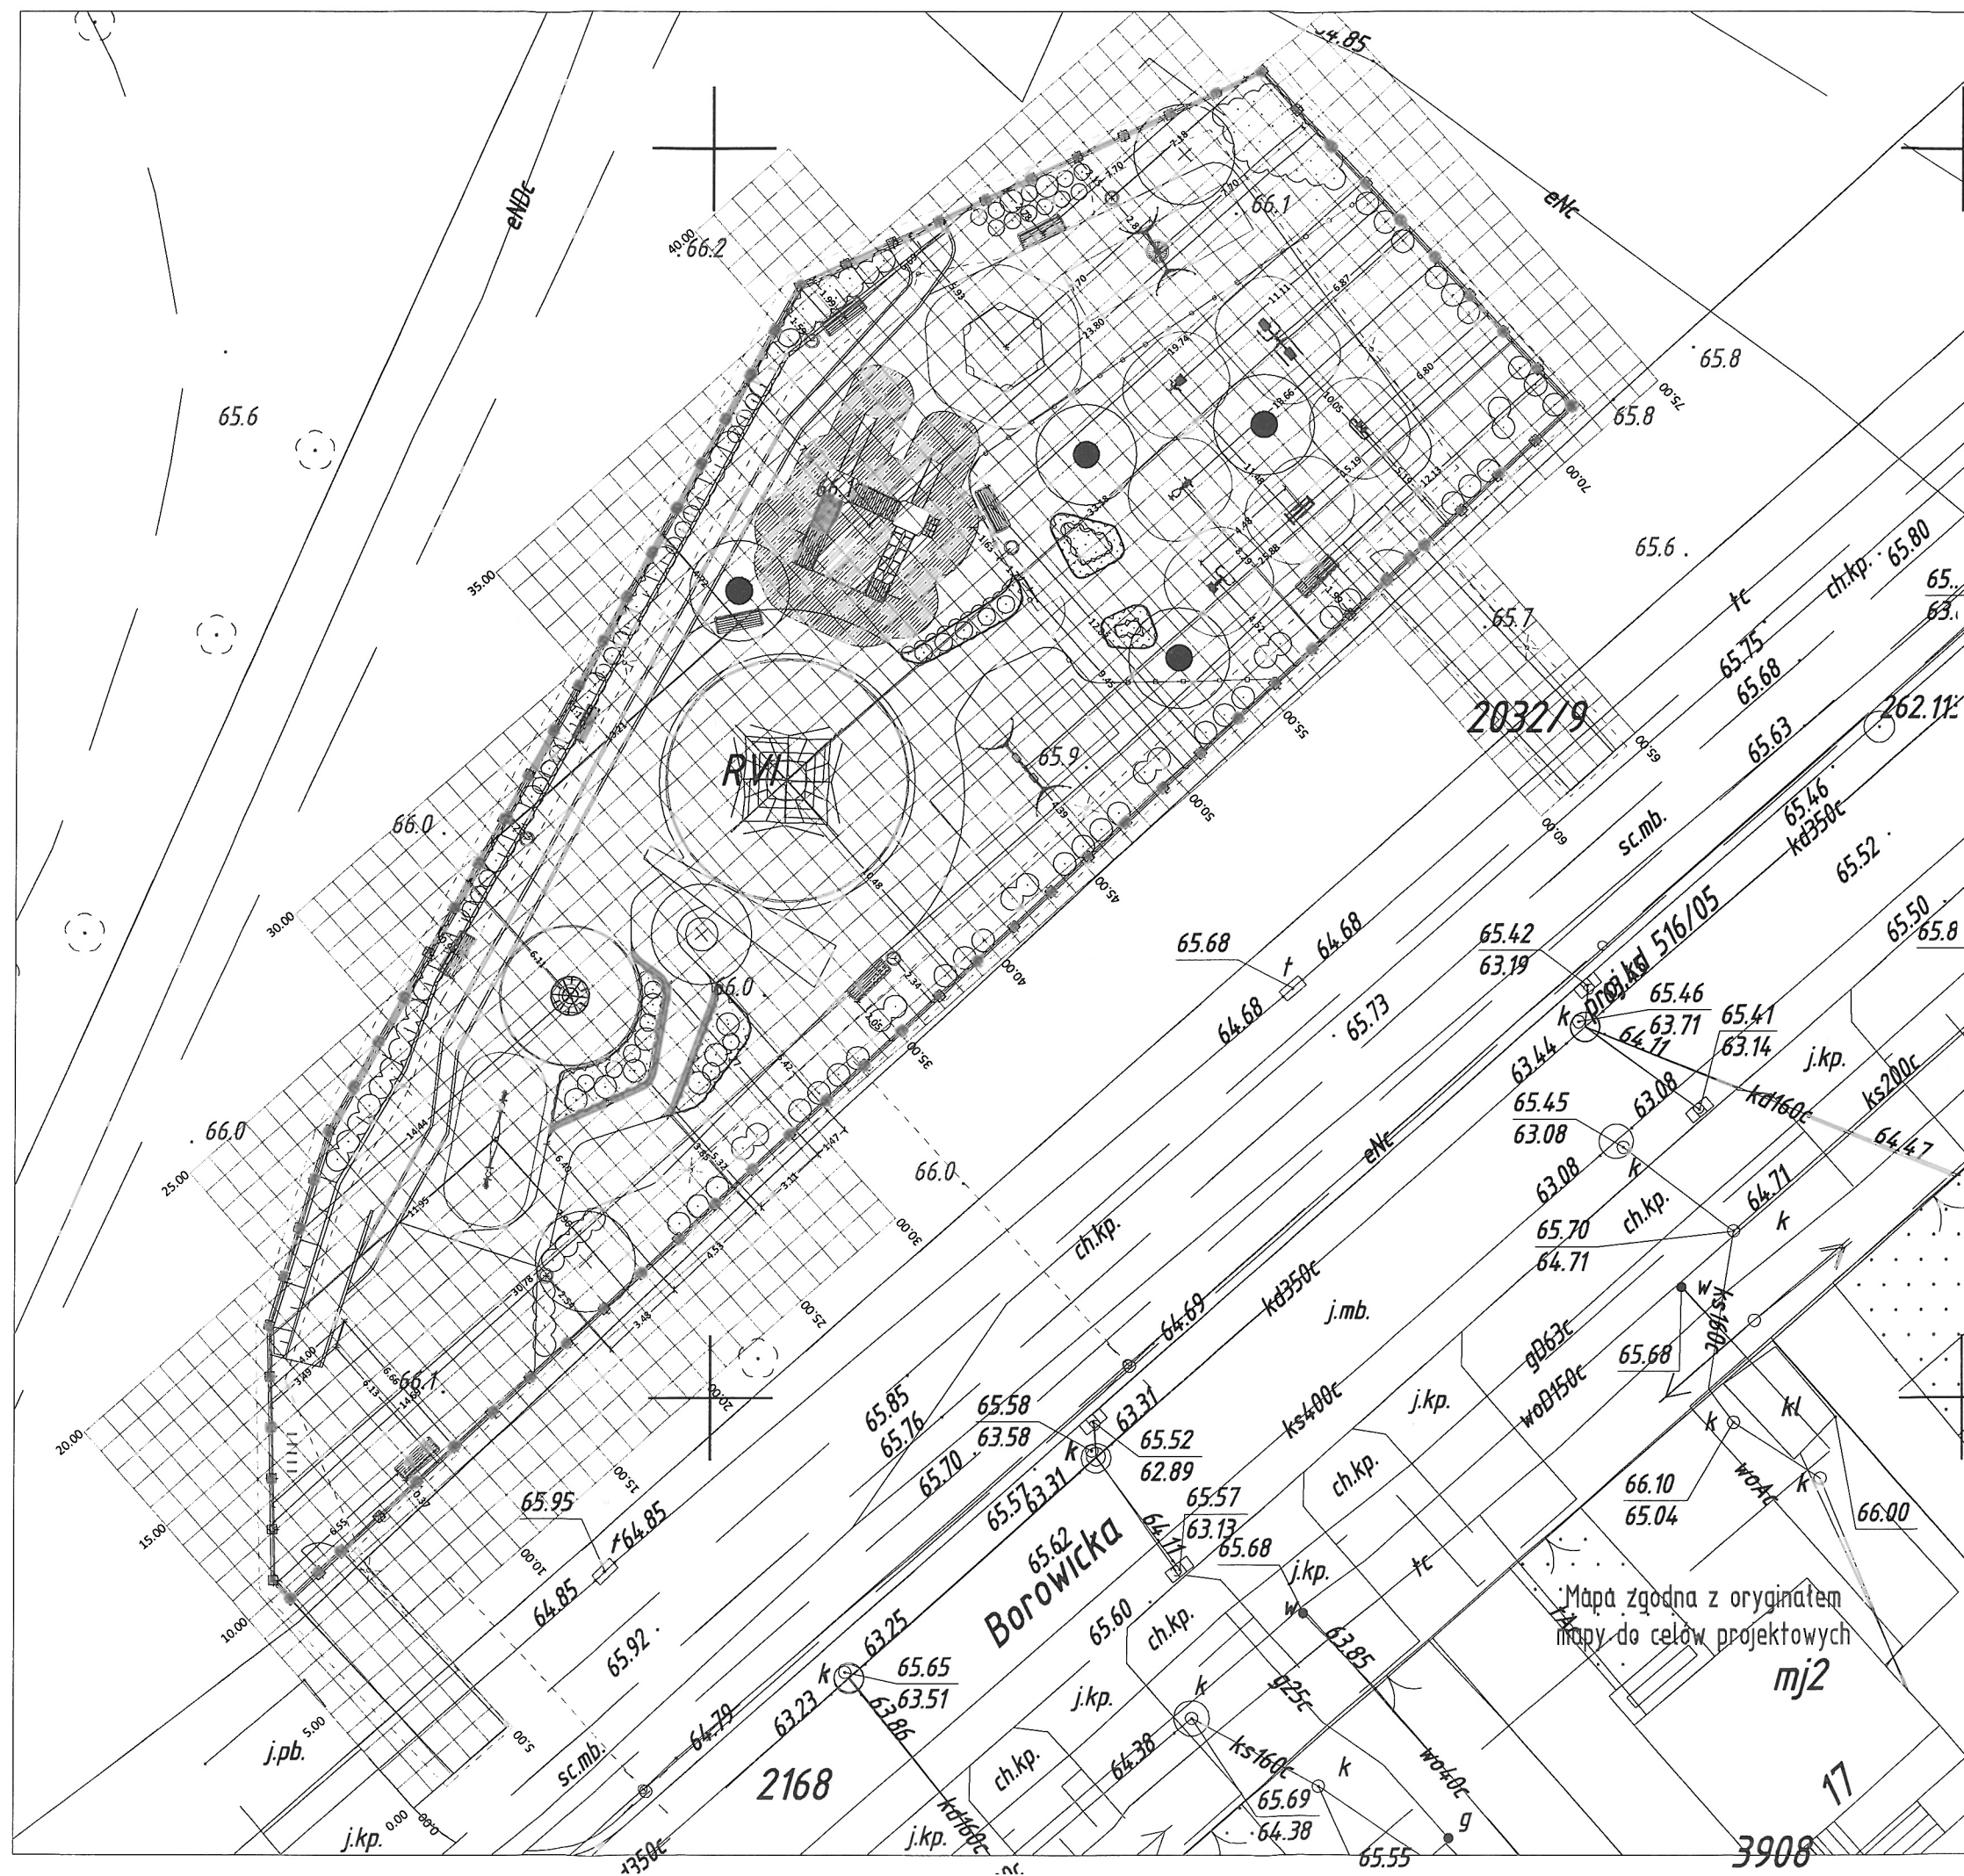

Urządzenia siłowni:

1. Jeździec
2. Wyciąg górny/Wyciskanie siedząc
3. Prasa nożna
4. Biegacz
5. Orbitrek
6. Wioślarz

Urządzenia placu zabaw:

7. Bocianie gniazdo (śr. siedziska 120 cm)
8. Piaskownica
9. Huśtawka podwójna
10. Zestaw zabawowy
11. Linarium
12. Karuzela
13. Huśtawka wagowa

LEGENDA


- zakres opracowania terenu
- ławka z oparciem
- stojak na rowery
- kosz na odpady
- urządzenia zabawowe ze strefą bezpieczną (nr urządzeń wg wykazu)
- płotek rozgraniczający o wysokości 1 m
- odbojniki z gumy pod huśtawką
- tablica z regulaminem placu zabaw
- ogrodzenie terenu placu zabaw
- wejście na teren (bramka)
- drewniana palisada przy rabatach
- nawierzchnia bezpieczna gr. 60 mm

Tytuł opracowania


PROJEKT ZAGOSPODAROWANIA PLACU ZABAW I SIŁOWNI POD CHMURKĄ PRZY ULICY BOROWICKIEJ W PŁOCKU

Investor:	URZĄD MIASTA PŁOCKA UL. STARY RYNEK 1, PŁOCK	Obiekt:	Płock, ul. Borowicka Działka nr. ew.: 2030/1 obręb 0001 Płock
Projektant:	LandCOM UL. BRAZYLJSKA 10A, LOK. 37 03-946 WARSZAWA	Tytuł rysunku:	Wypożyczenie terenu
Zespół projektowy:	mgr inż. arch. Urszula Ćwiek mgr inż. arch. Małgorzata Kucharska mgr inż. arch. Mateusz Rychter mgr inż. arch. Paweł Chilimoniuk (MA/023/05)	Numer rysunku:	A-3
		Skala:	1:200
		Data:	kwiecień, 2018

M. Dziel


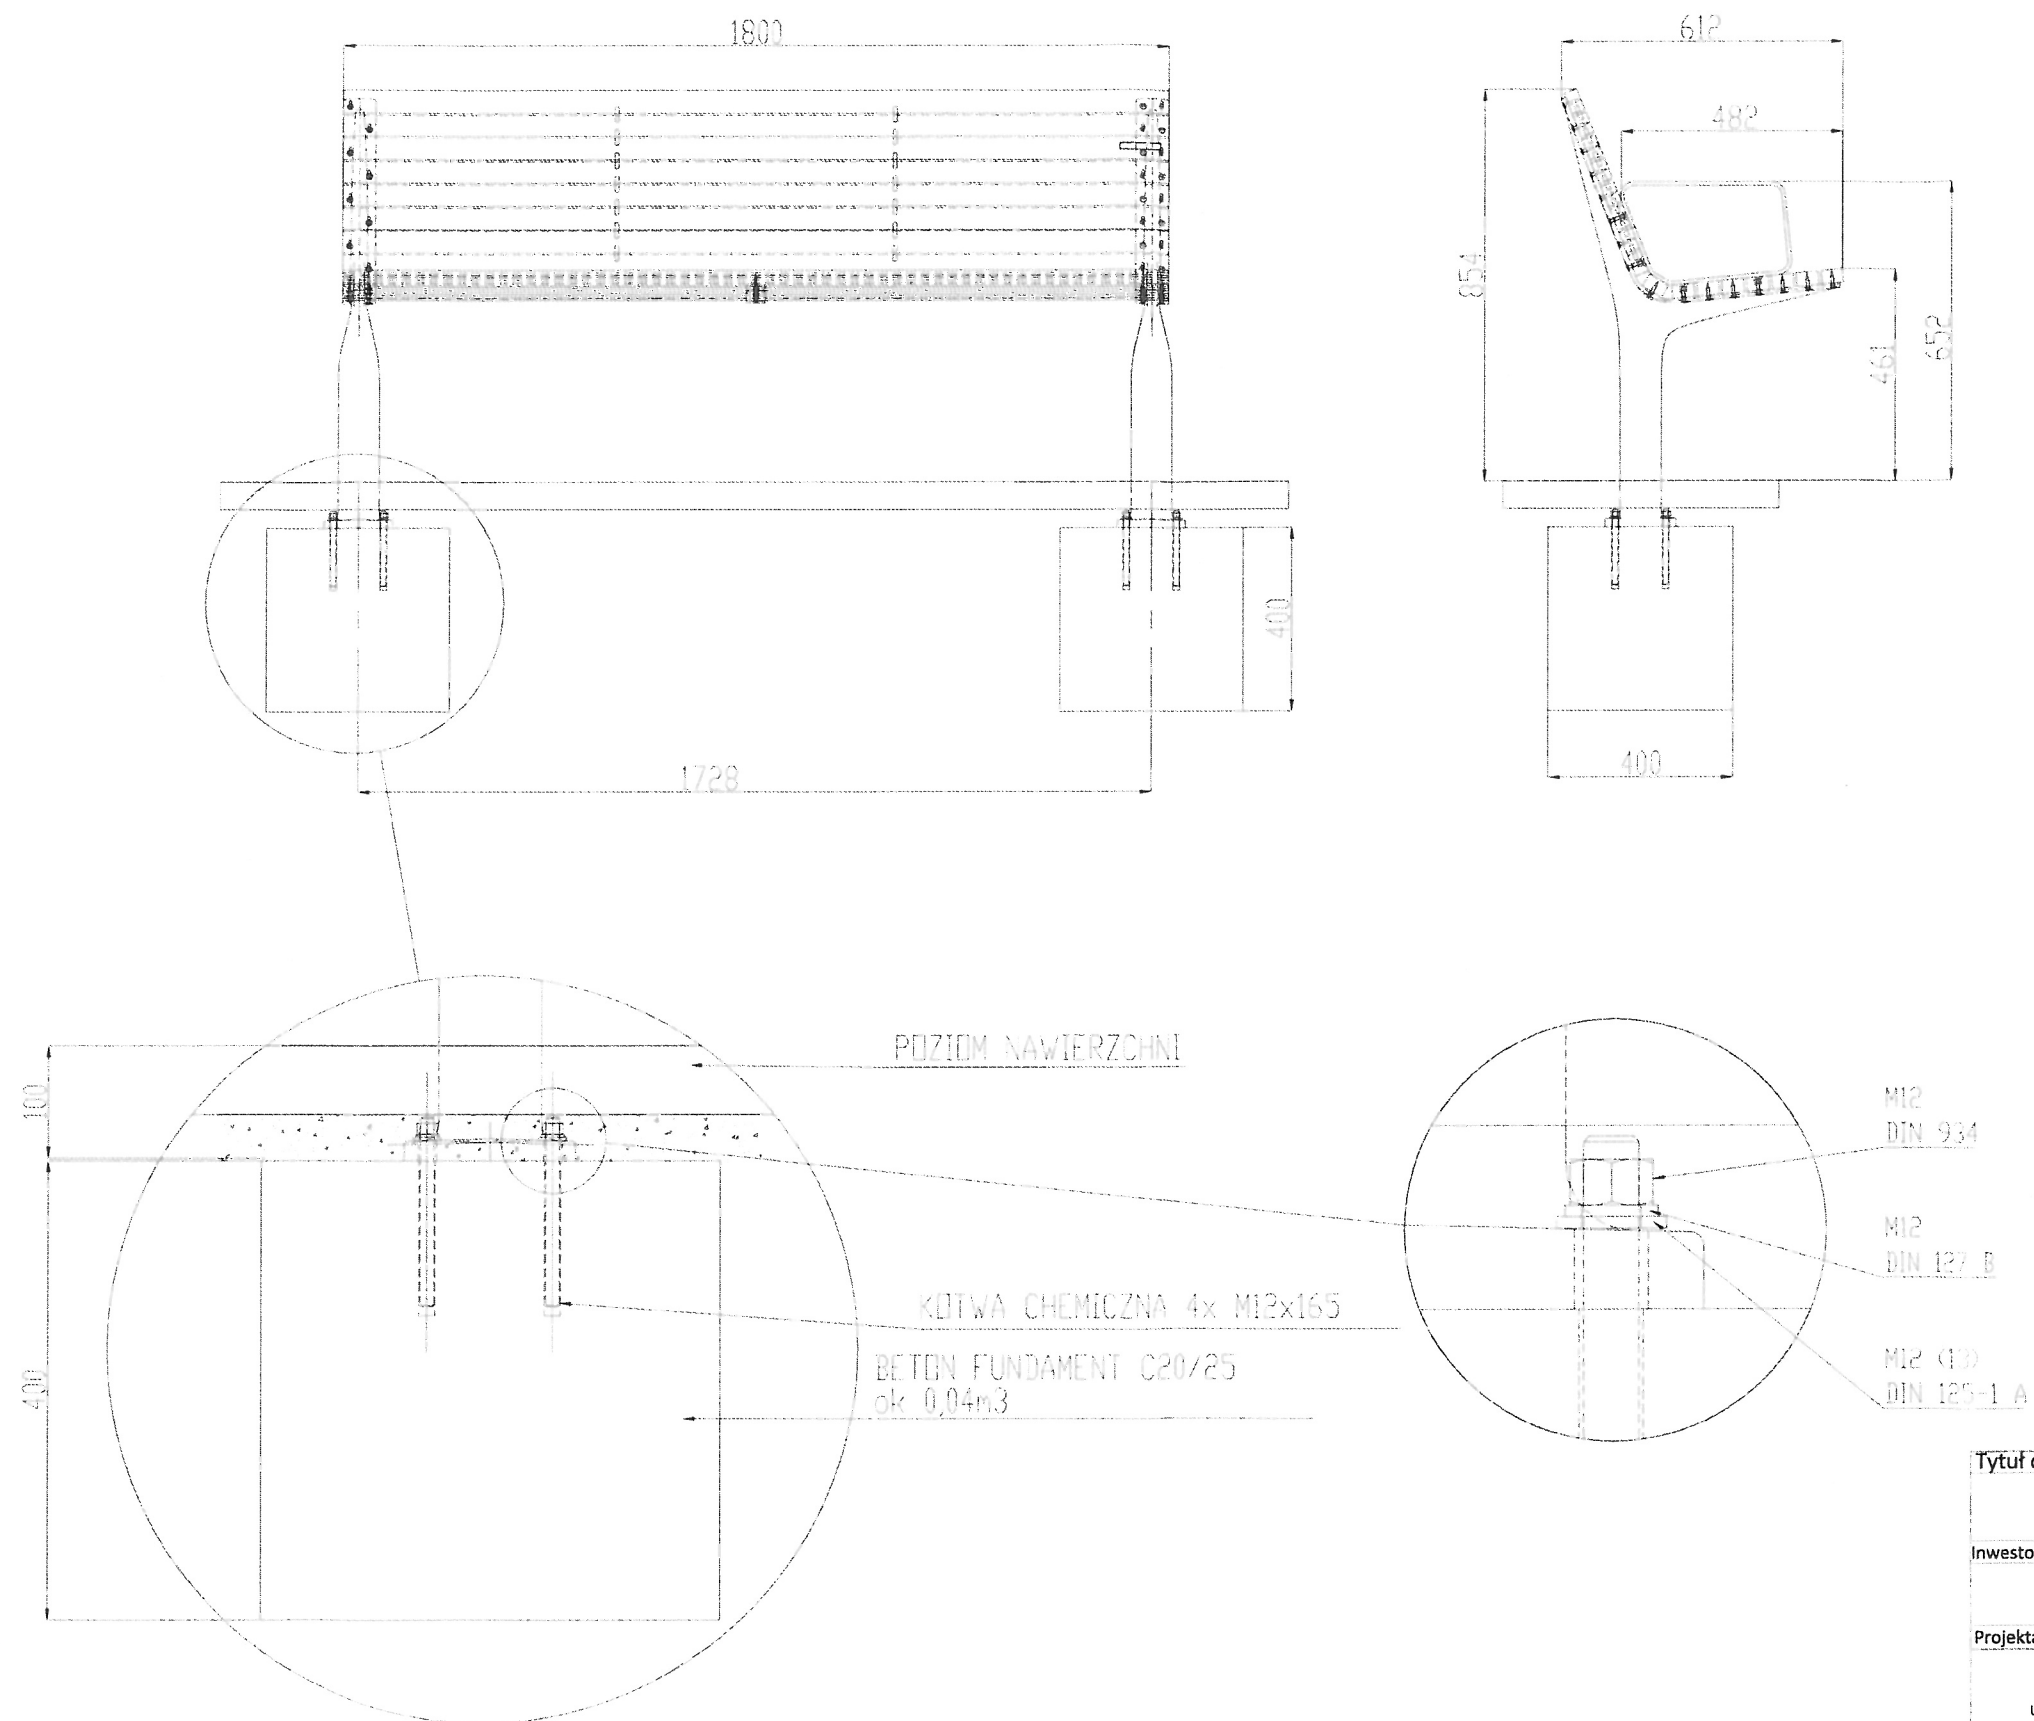


Tytuł opracowania		
PROJEKT ZAGOSPODAROWANIA PLACU ZABAW I SIŁOWNI POD CHMURKĄ PRZY UL. BOROWICKIEJ W PŁOCKU		
Inwestor:	Obiekt:	
URZĄD MIASTA PŁOCKA UL. STARY RYNEK 1, PŁOCK	Płock, ul. Borowicka Działka nr. ew.: 2030/1 obręb 0001 Płock	
Projektant:	Tytuł rysunku:	
LandCOM UL. BRAZYLJSKA 10A, LOK. 37 03-946 WARSZAWA	Ławka z oparciem	
Zespół projektowy:	Numer rysunku:	Nr umowy:
	A-3.1	12/WIR-1/2/812/2018
architektura krajobrazu: mgr inż. arch. kraj. Urszula Ćwiek mgr inż. arch. kraj. Małgorzata Kucharska mgr inż. arch. kraj. Mateusz Rychter	Skala:	Data: marzec, 2018
	1:20	

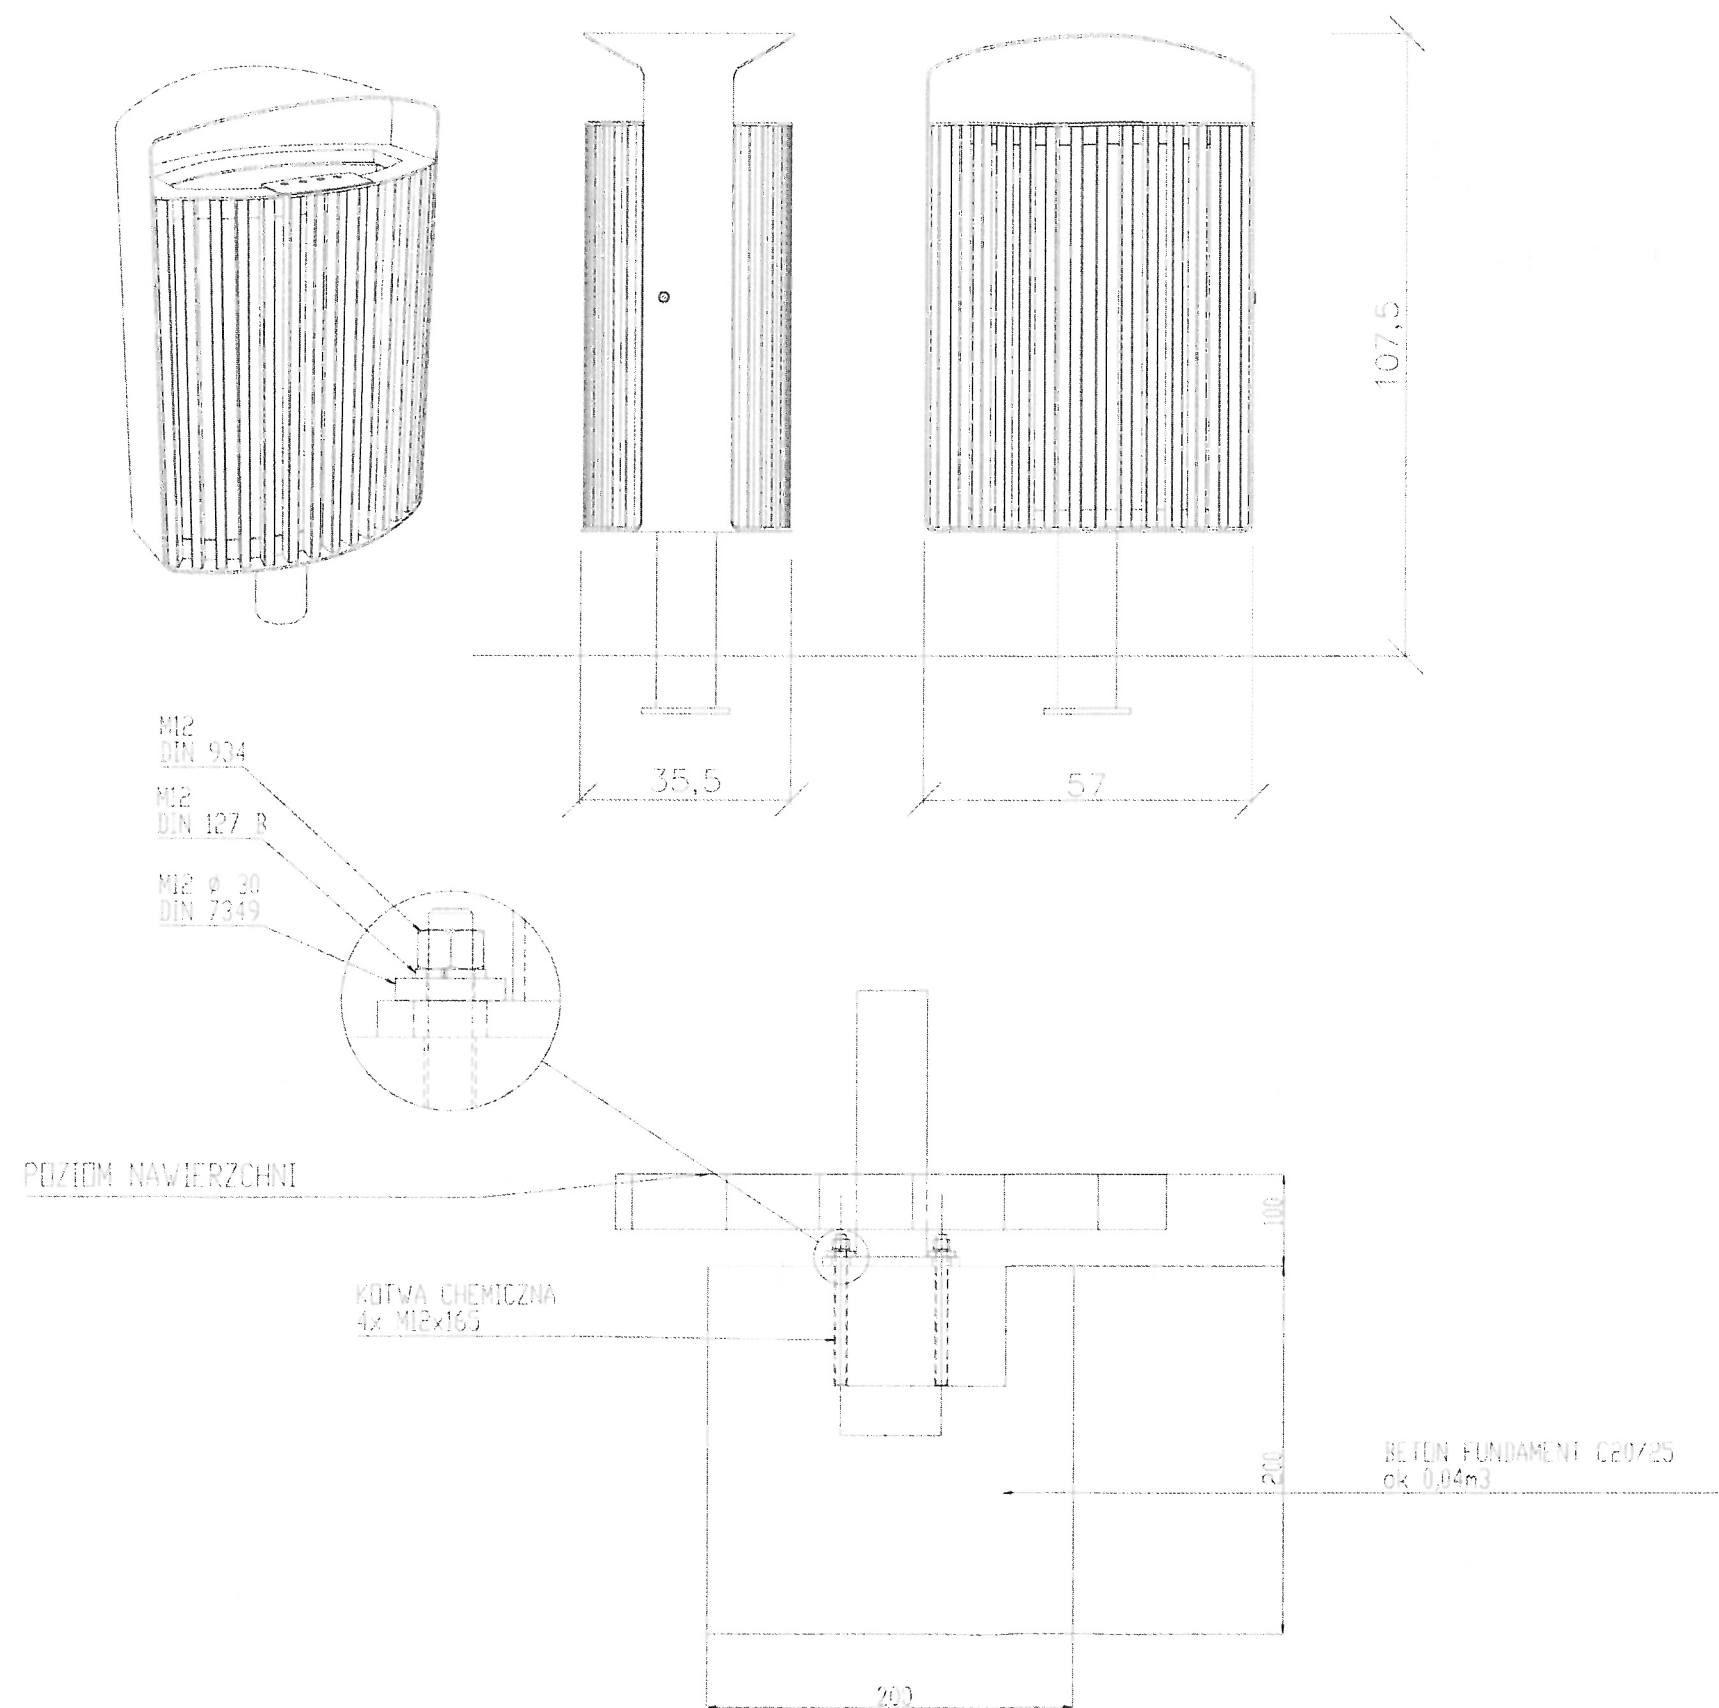


Tytuł opracowania		
PROJEKT ZAGOSPODAROWANIA PLACU ZABAW I SIŁOWNI POD CHMURKĄ PRZY UL. BOROWICKIEJ W PŁOCKU		
Inwestor:	Obiekt:	
URZĄD MIASTA PŁOCKA UL. STARY RYNEK 1, PŁOCK	Płock, ul. Borowicka Działka nr. ew.: 2030/1 obręb 0001 Płock	
Projektant:	Tytuł rysunku:	
LandCOM UL. BRAZYLJSKA 10A, LOK. 37 03-946 WARSZAWA	Kosz na odpady	
	Numer rysunku:	Nr umowy:
	A-3.2	12/WIR-1/2/12/2018
Zespół projektowy:	Skala:	Data:
mgr inż. arch. kraj. Urszula Ćwiek mgr inż. arch. kraj. Małgorzata Kucharska mgr inż. arch. kraj. Mateusz Rychter	1:20	marzec, 2018

Urszula Ćwiek

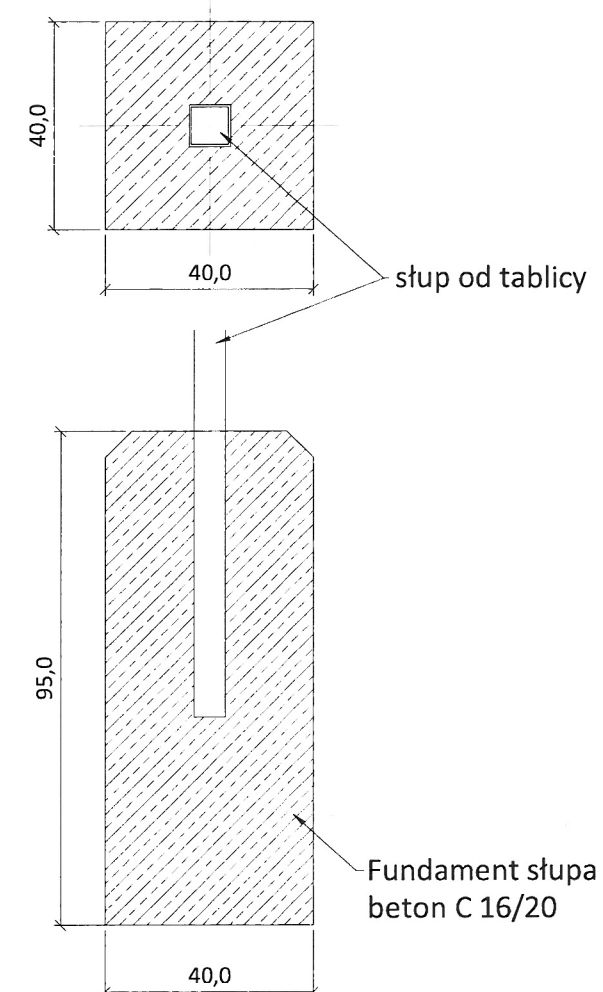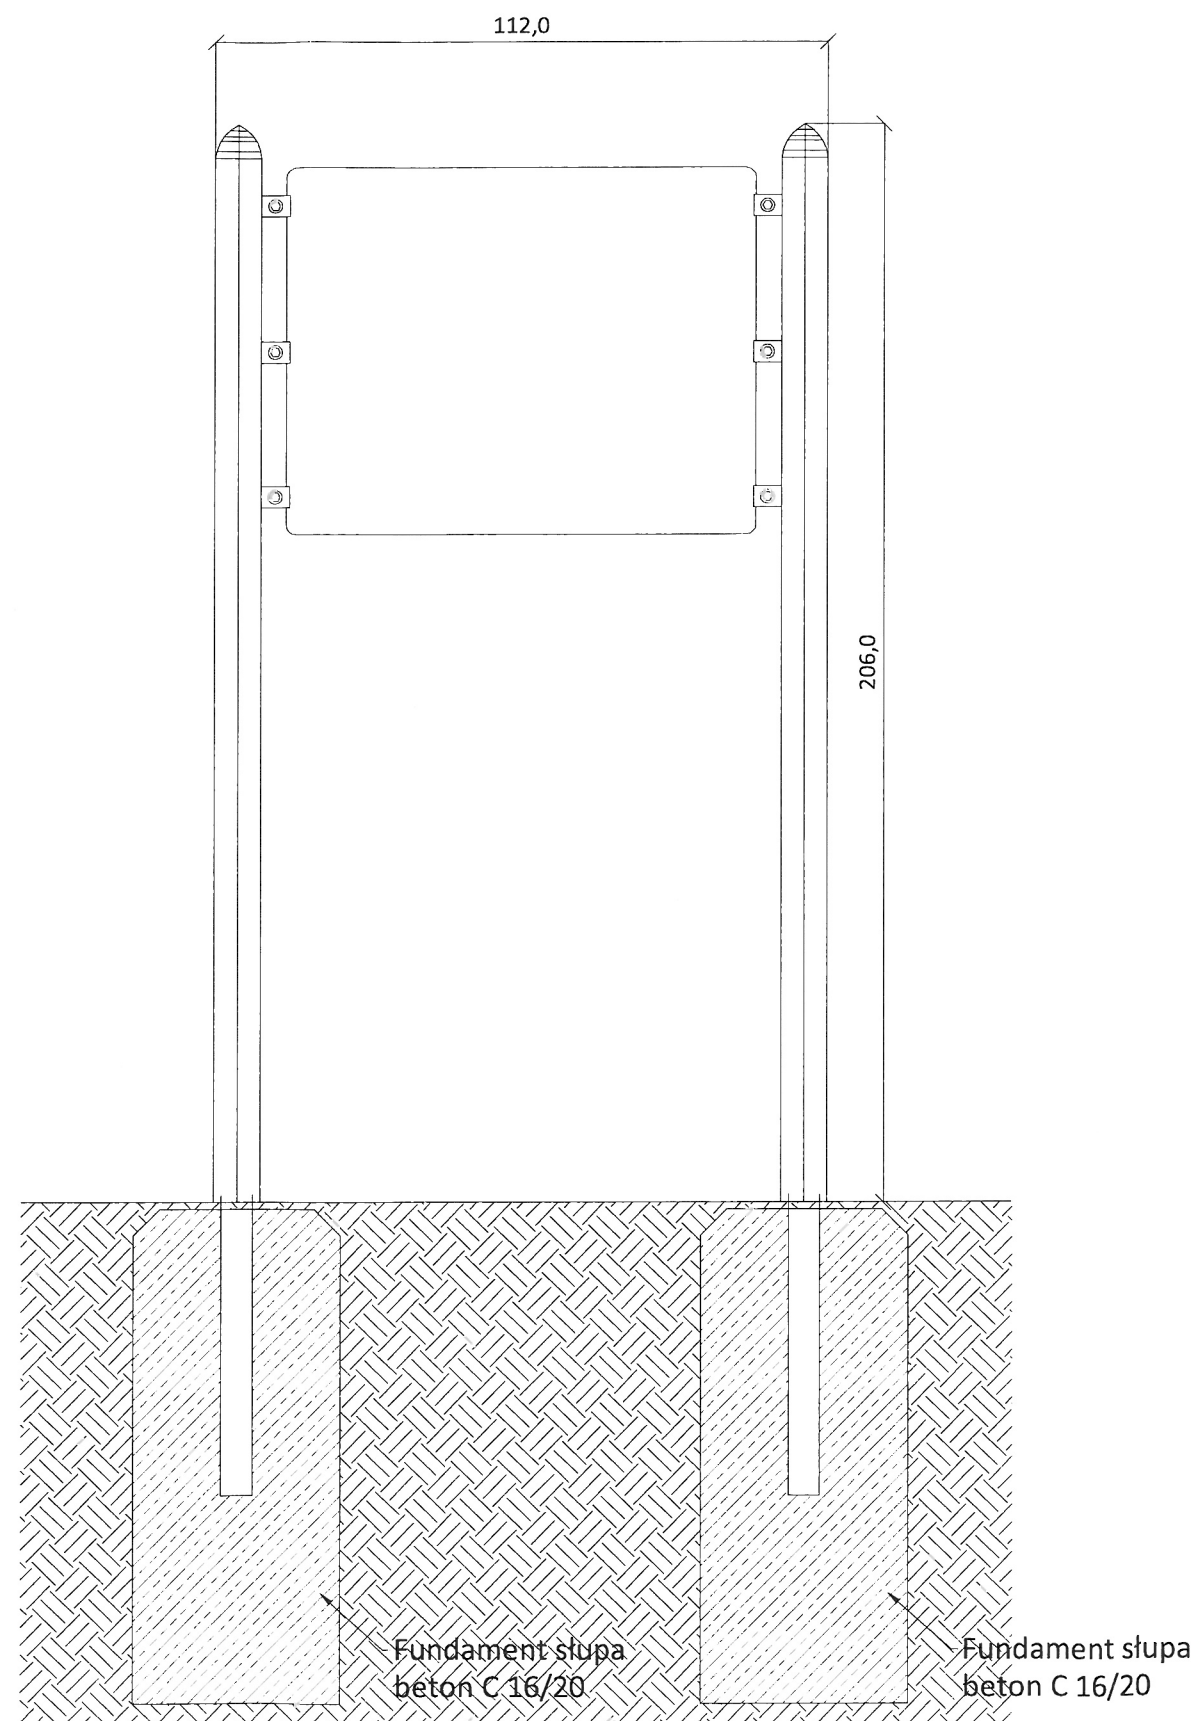

Tytuł opracowania		
PROJEKT ZAGOSPODAROWANIA PLACU ZABAW I SIŁOWNI POD CHMURKĄ PRZY ULICY BOROWICKIEJ W PŁOCKU		
Inwestor:	Obiekt:	
URZĄD MIASTA PŁOCKA UL. STARY RYNEK 1, PŁOCK	Płock, ul. Borowicka 1 Działka nr. ew.: 2030/1 obręb 0001 Płock	
Projektant:	Tytuł rysunku:	
LandCOM UL. BRAZYLJSKA 10A, LOK. 37 03-946 WARSZAWA	Tablica informacyjna	
	Numer rysunku:	Nr umowy:
	A-3.4	12/WIR-I/Z/812/2018
Zespół projektowy:	Skala: 1:20	Data: kwiecień, 2018
architektura krajobrazu: mgr inż. arch. kraj. Urszula Ćwiek mgr inż. arch. kraj. Małgorzata Kucharska mgr inż. arch. kraj. Mateusz Rychter mgr inż. arch. Paweł Chilimoniuk (MA/023/05)		

Urszula Ćwiek

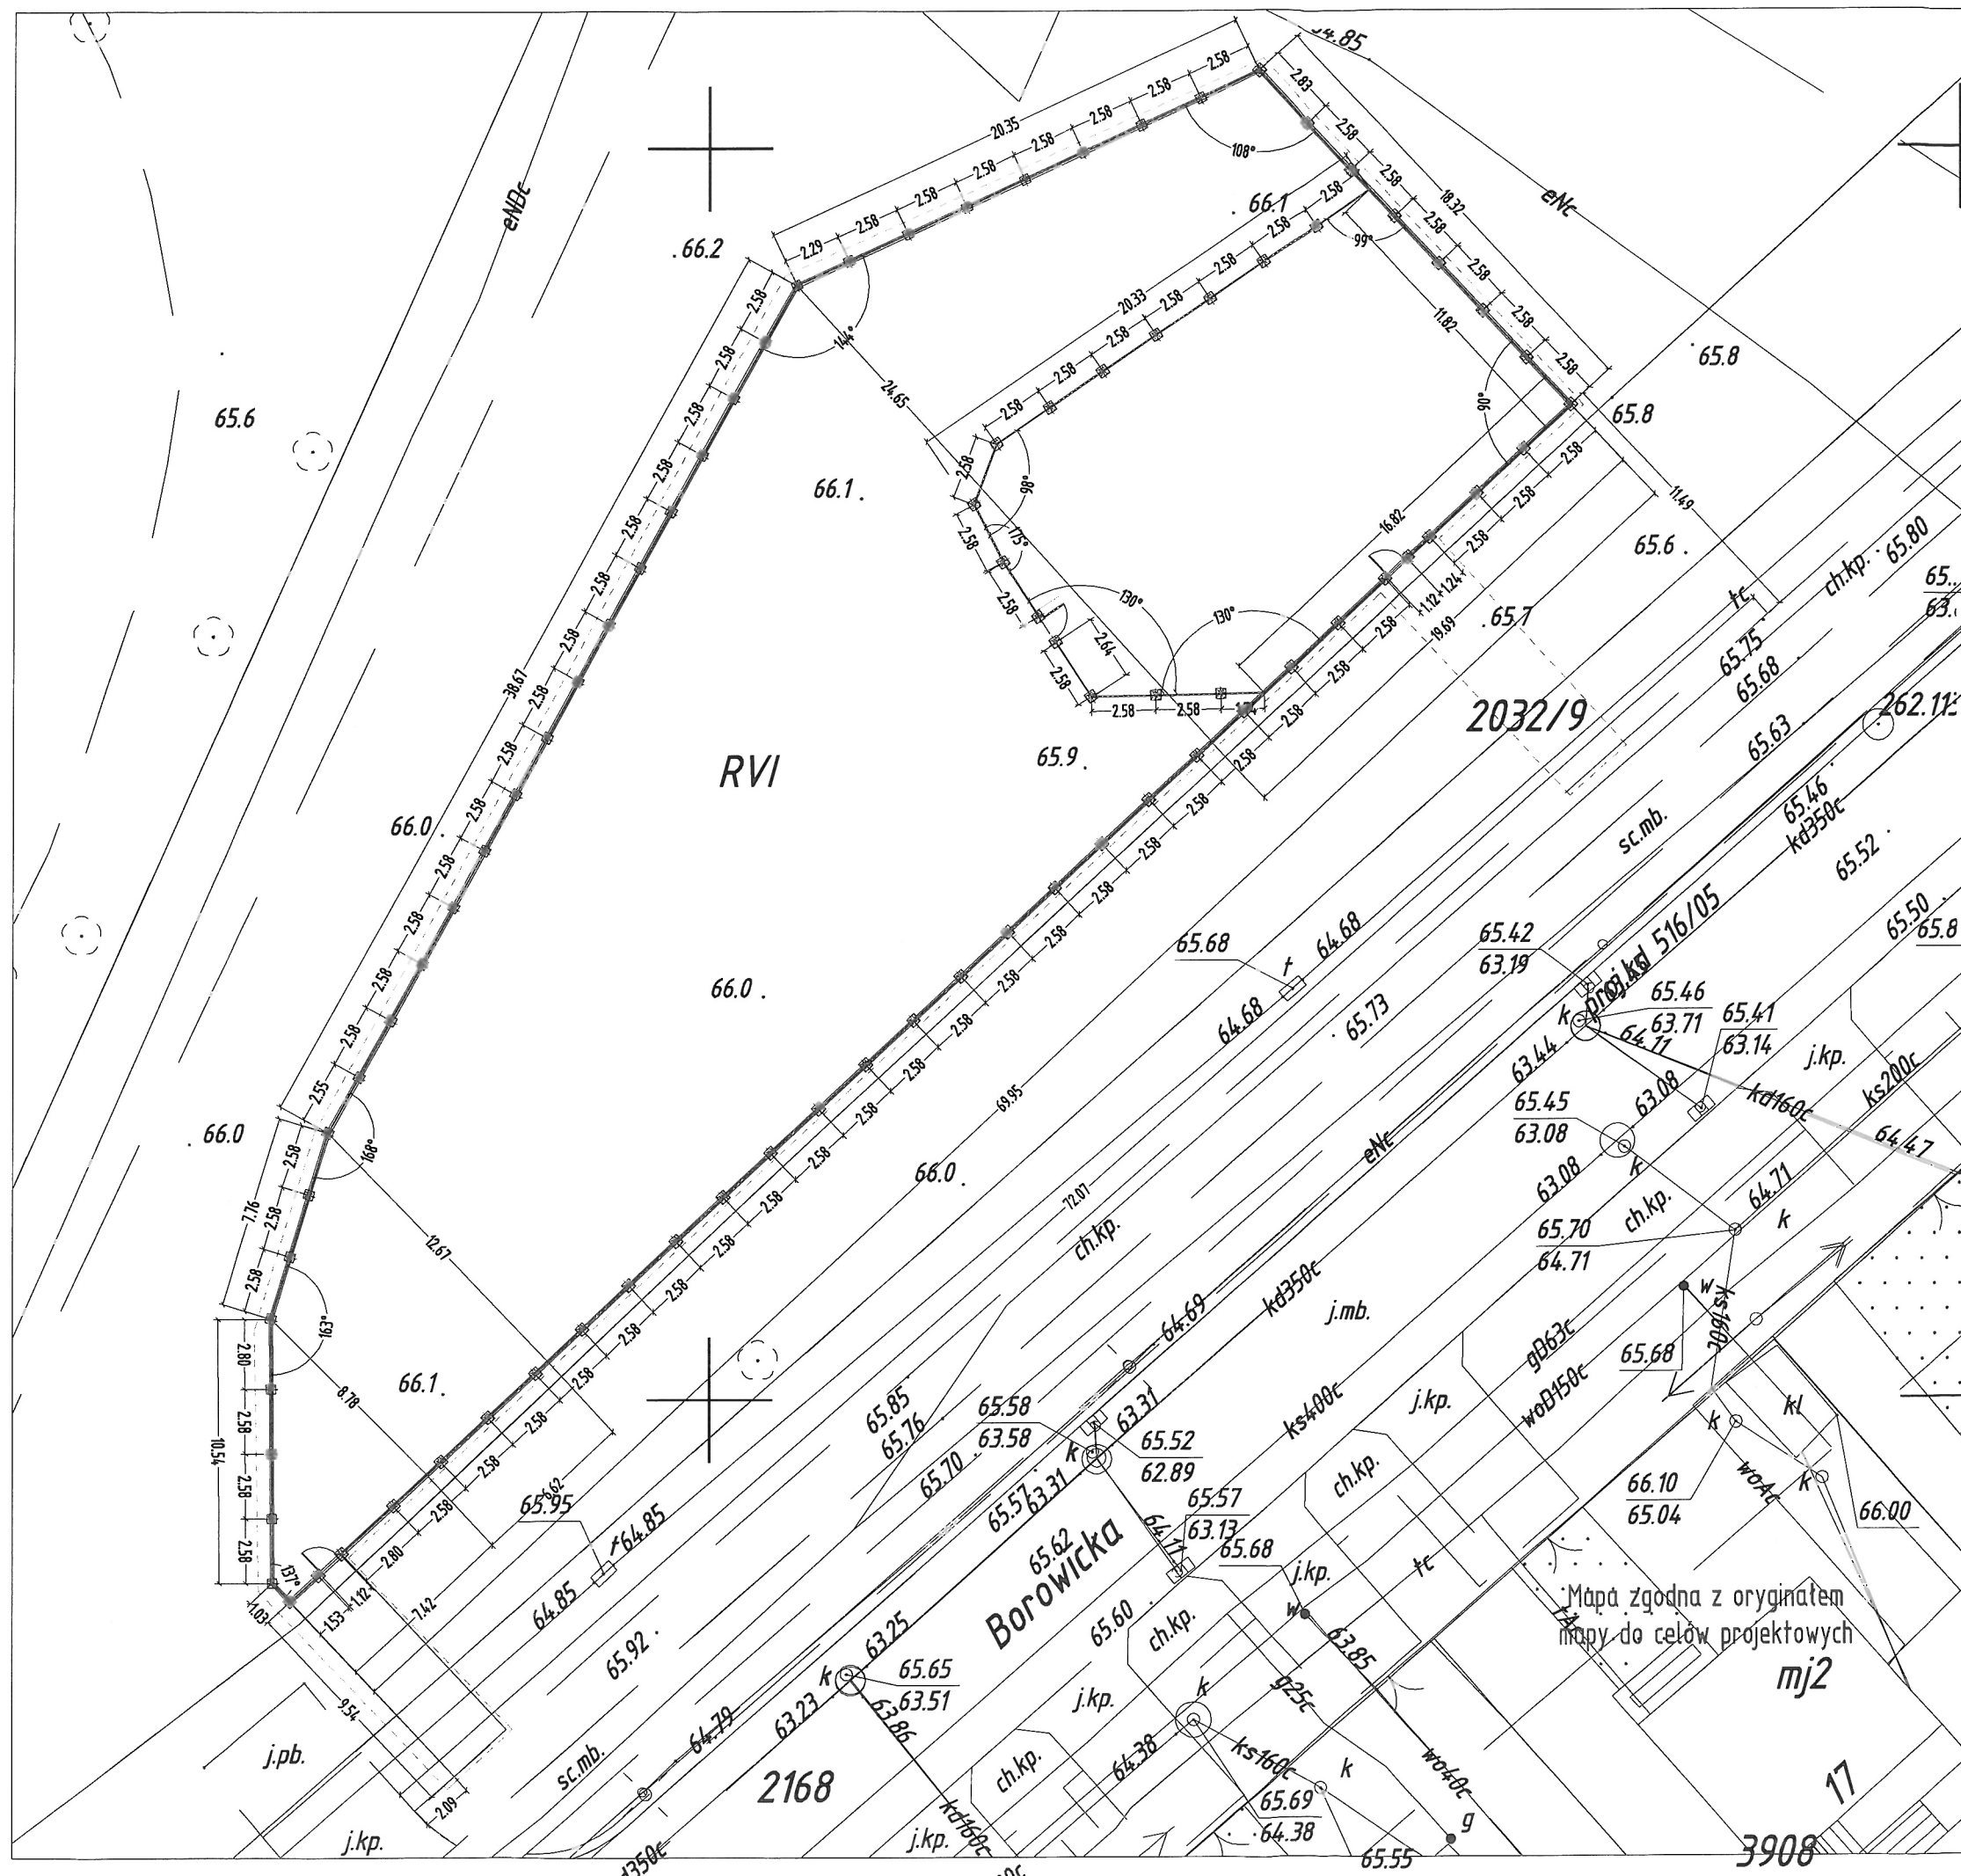

LEGENDA

- zakres opracowania terenu
- ławka z oparciem
- stojak na rowery
- kosz na odpady
- urządzenia zabawowe ze strefą bezpieczną (nr urządzeń wg wykazu)
- płotek rozgraniczający o wysokości 1 m
- odbojniki z gumy pod huśtawką
- tablica z regulaminem placu zabaw
- ogrodzenie terenu placu zabaw
- wejście na teren (bramka)



Tytuł opracowania

PROJEKT ZAGOSPODAROWANIA PLACU ZABAW I SIŁOWNI POD CHMURKĄ PRZY ULICY BOROWICKIEJ W PŁOCKU

Inwestor:	URZĄD MIASTA PŁOCKA UL. STARY RYNEK 1, PŁOCK	Obiekt:	Płock, ul. Borowicka Działka nr. ew.: 2030/1 obręb 0001 Płock
Projektant:	LandCOM UL. BRAZYLJSKA 10A, LOK. 37 03-946 WARSZAWA	Tytuł rysunku:	Ogrodzenie terenu-plan sytuacyjny
Zespół projektowy:	mgr inż. arch. Urszula Ćwiek mgr inż. arch. kraj. Małgorzata Kucharska mgr inż. arch. kraj. Mateusz Rychter mgr inż. arch. Paweł Chilimoniuk (MA/023/05)	Numer rysunku:	A-4
		Nr umowy:	12/WIR-I/Z/812/2018
		Skala:	1:200
		Data:	kwiecień, 2018


M. Cui

69

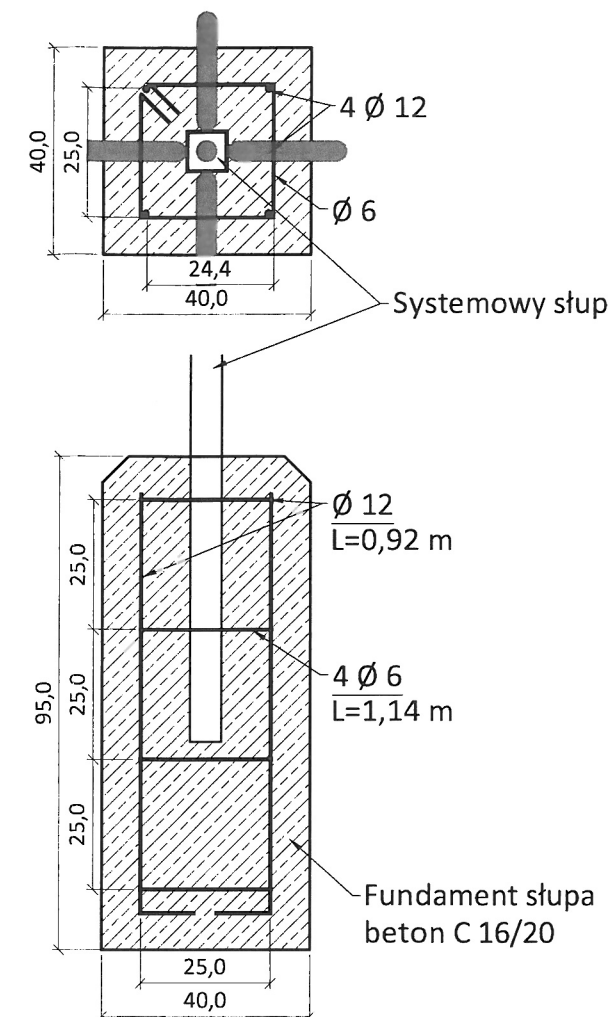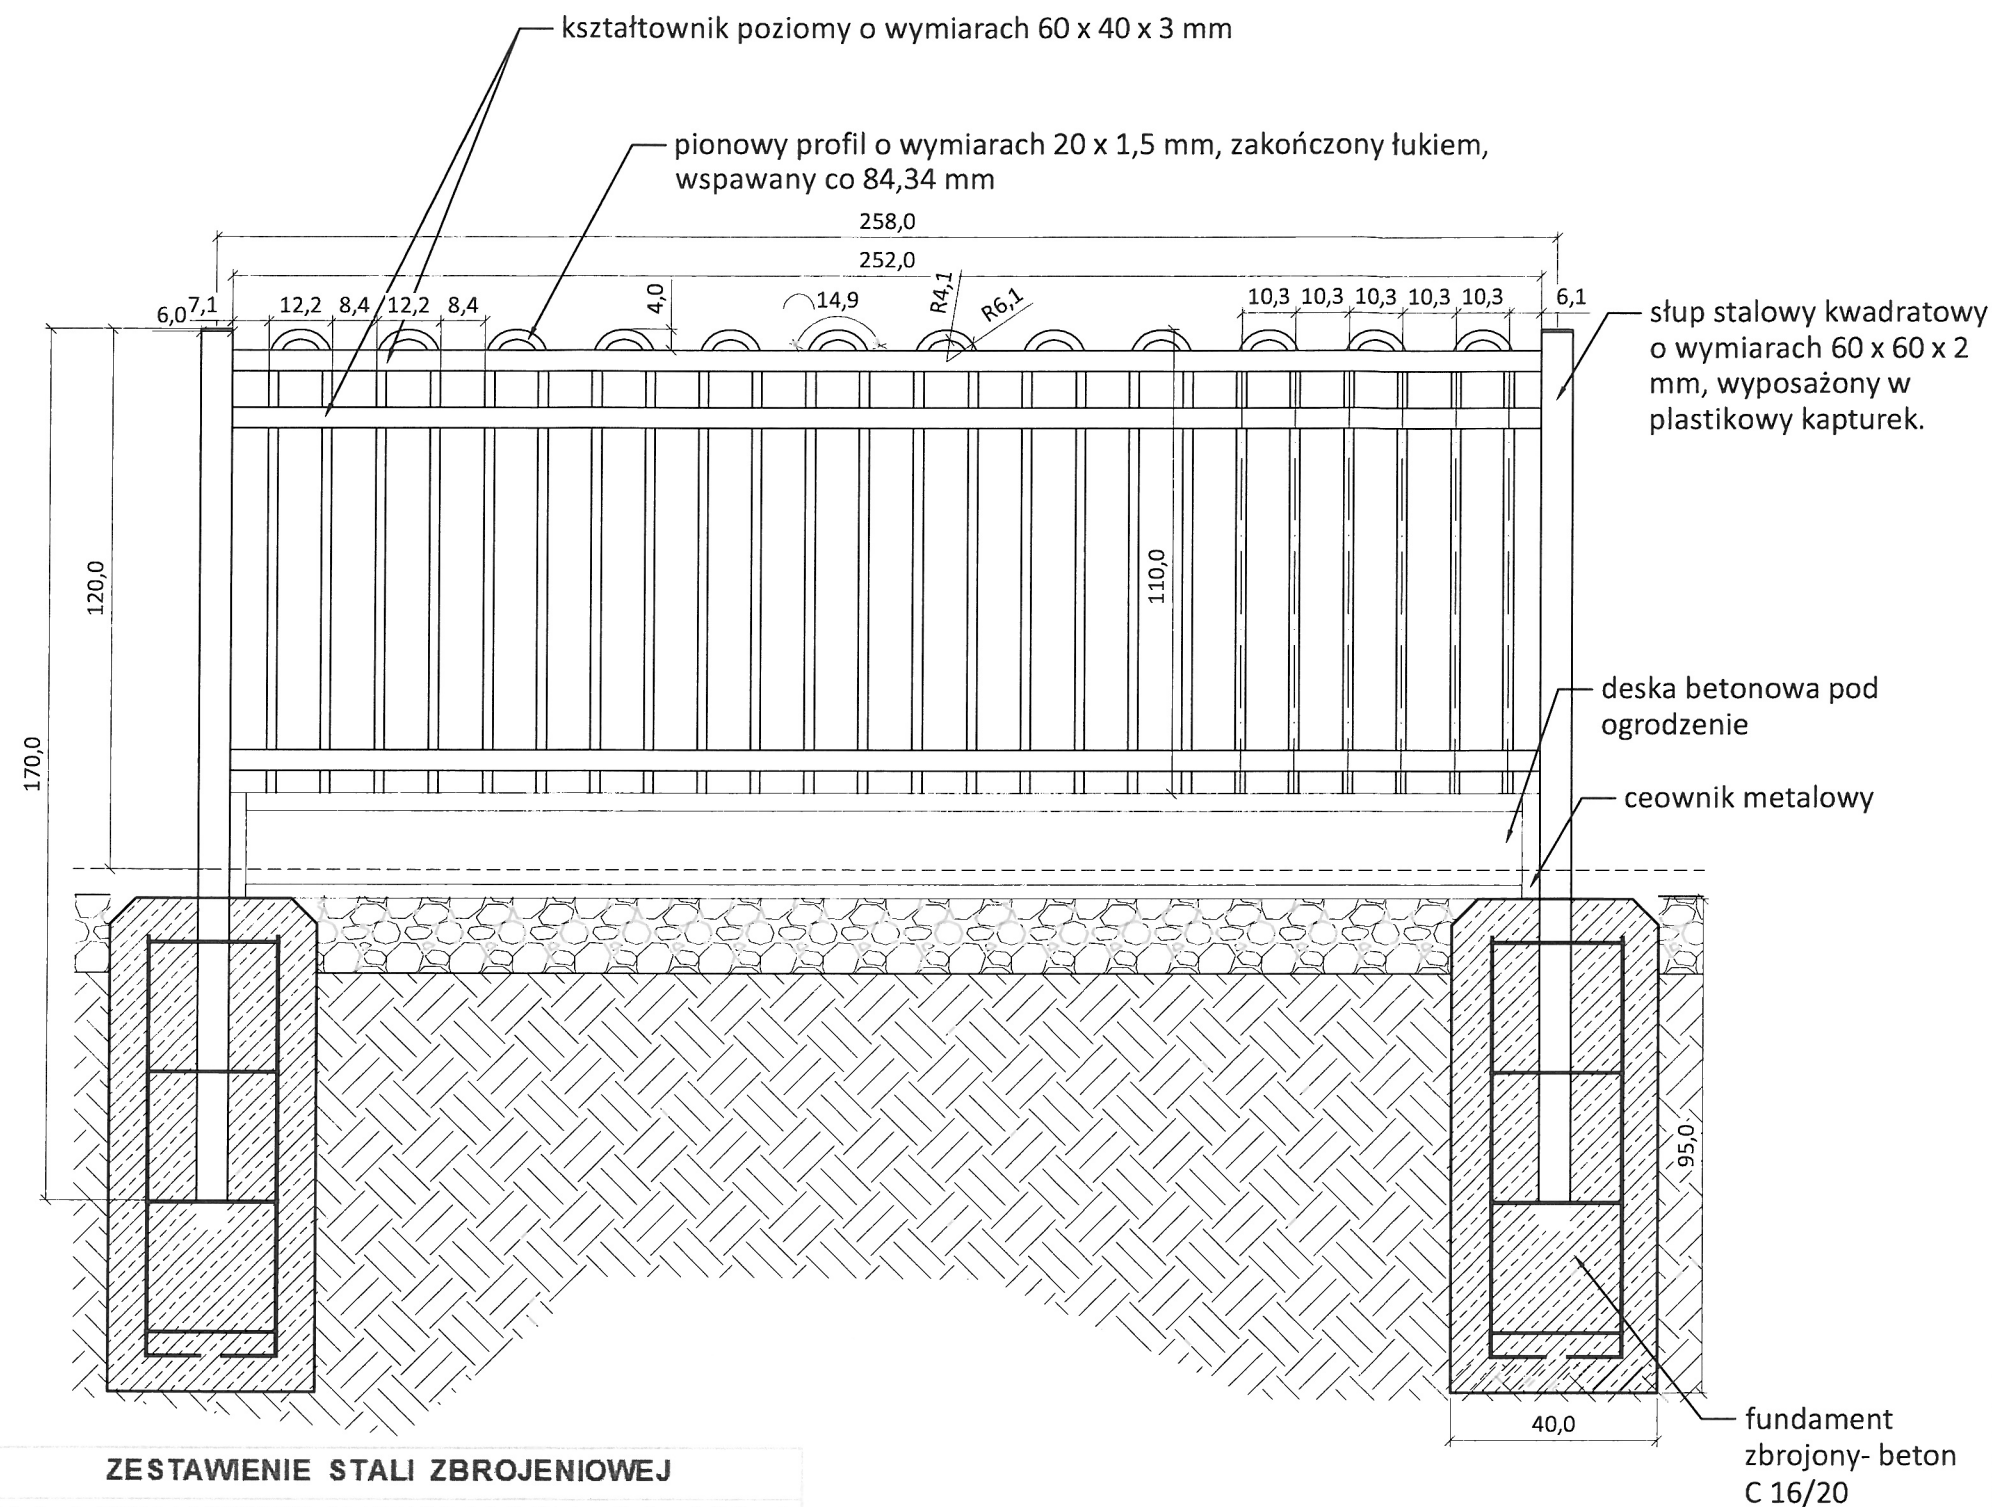

ZESTAWIENIE STALI ZBROJENIOWEJ						
DLA 1 FUNDAMENTU SŁUPOWEGO (0,4 x 0,4 x 0,95 m)						
RODZAJ I LICZBA PRĘTÓW ZBROJENIA						
Nr pręta	Rodzaj i śred. pręta mm	Długość m.	Liczba prętów		Długość ogólna	
			w 1 elem.	ogółem	AI	AII
				szt.	6	12
1	12	0,92	4	4		3,68
2	6	1,14	4	4	4,56	
		RAZEM		m	4,6	3,7
		CIEŻAR		kg/mb	0,222	0,890
		RAZEM		kg	1,0	3,3

Tytuł opracowania		
PROJEKT ZAGOSPODAROWANIA PLACU ZABAW I SIŁOWNI POD CHMURKĄ PRZY ULICY BOROWICKIEJ W PŁOCKU		
Inwestor:	Obiekt:	
URZĄD MIASTA PŁOCKA UL. STARY RYNEK 1, PŁOCK	Płock, ul. Borowicka Działka nr. ew.: 2030/1 obręb 001 Płock	
Projektant:	Tytuł rysunku:	
LandCOM UL. BRAZYLJSKA 10A, LOK. 37 03-946 WARSZAWA	Ogrodzenie terenu. Przęsło typowe	
Zespół projektowy:	Numer rysunku:	Nr umowy:
	A-4.1	13/WIR-I/Z/812/2018
	Skala: 1:20	Data: kwiecień, 2018
architektura krajobrazu: mgr inż. arch. kraj. Urszula Ćwiek mgr inż. arch. kraj. Małgorzata Kucharska mgr inż. arch. kraj. Mateusz Rychter mgr inż. arch. Paweł Chilimoniuk (MA/023/05)		

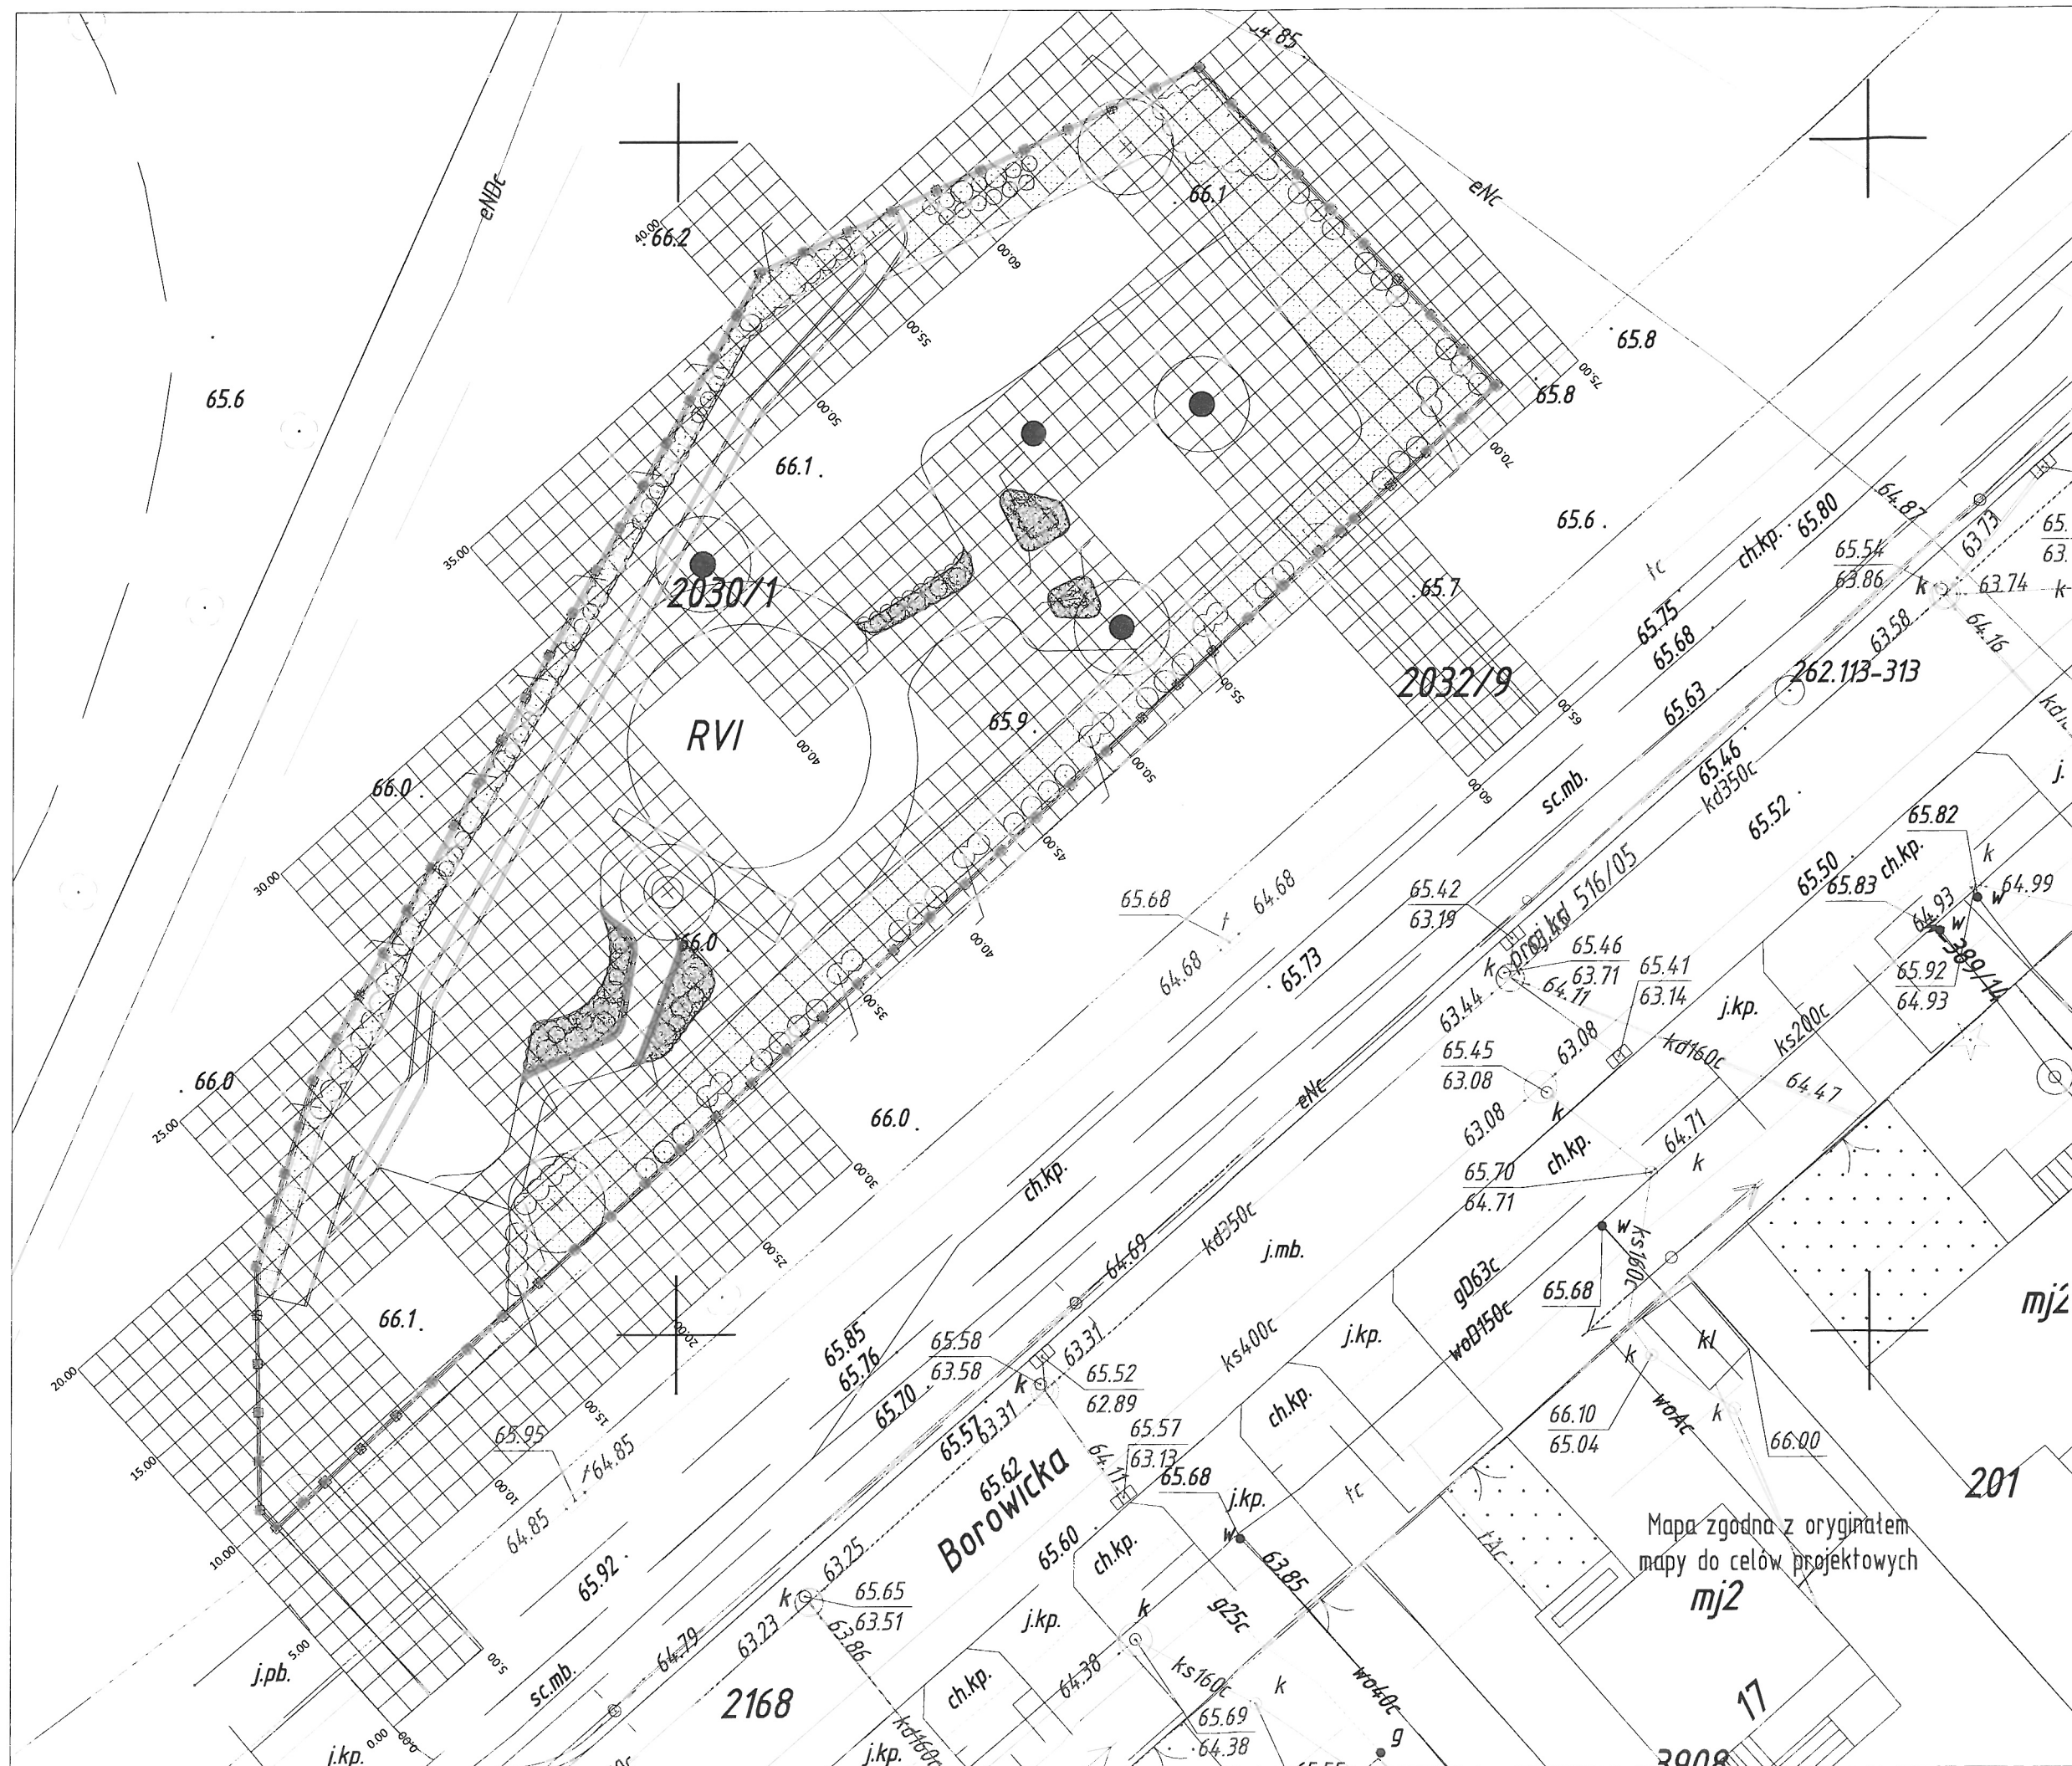

- Spis roślinności projektowanej:
1. Klon czerwony 'Red Sunset' - 7 szt.
 2. Tawuła japońska 'Goldmund' - 51 szt.
 3. Lawenda wąskolistna - 51 szt.
 4. Trzcinnik ostrokwiatowy 'Karl Foerster' - 13 szt.
 5. Rozplenica japońska (Pennisetum alopecuroides) - 12 szt.
 6. Szałwia omszona (Salvia nemorosa) - 21 szt.
 7. Tawuła van 'Houtte'a' (Spiraea x vanhouttei) - 93 szt.
 8. Krzewuska cudowna 'Bristol Ruby' - 38 szt.

LEGENDA

- drzewa projektowane
- projektowane krzewy
- projektowane grupy krzewów
- nawierzchnia trawiasta
- żwir pod rabaty z roślinnością
- granica maty antychwastowej
- drewniane paliki


2.18 = nr.ilość

Tytuł opracowania	
PROJEKT ZAGOSPODAROWANIA PLACU ZABAW I SŁOWNI POD CHMURKĄ PRZY ULICY BOROWICKIEJ W PŁOCKU	
Inwestor:	Objekt:
URZĄD MIASTA PŁOCKA UL. STARY RYNEK 1, PŁOCK	Plack, ul. Borowicka Data/ta nr. ew.: 2030/1 obręb 0001 Plack
Projektant:	Tytuł rysunku:
LandCOM UL. BIAŻYJSKA 10A, LOK. 37 03-946 WARSZAWA	Nasadenia rodzinności Numer rysunku: Nr umow: A-5 12/WIR-I/2/812/2018
Zespół projektowy:	Skala: 1:200 Data: kwiecień, 2018
architektura krajoznasu: mgr inż. arch. kraj. Urszula Owiek mgr inż. arch. kraj. Małgorzata Kucharska mgr inż. arch. kraj. Mateusz Rybicki mgr inż. arch. Paweł Chłimionik (MAJ/023/05)	



Mapa zgodna z oryginałem
mapy do celów projektowych
mj2

[illegible]

pl. zabaw i siłownia pod chmurką

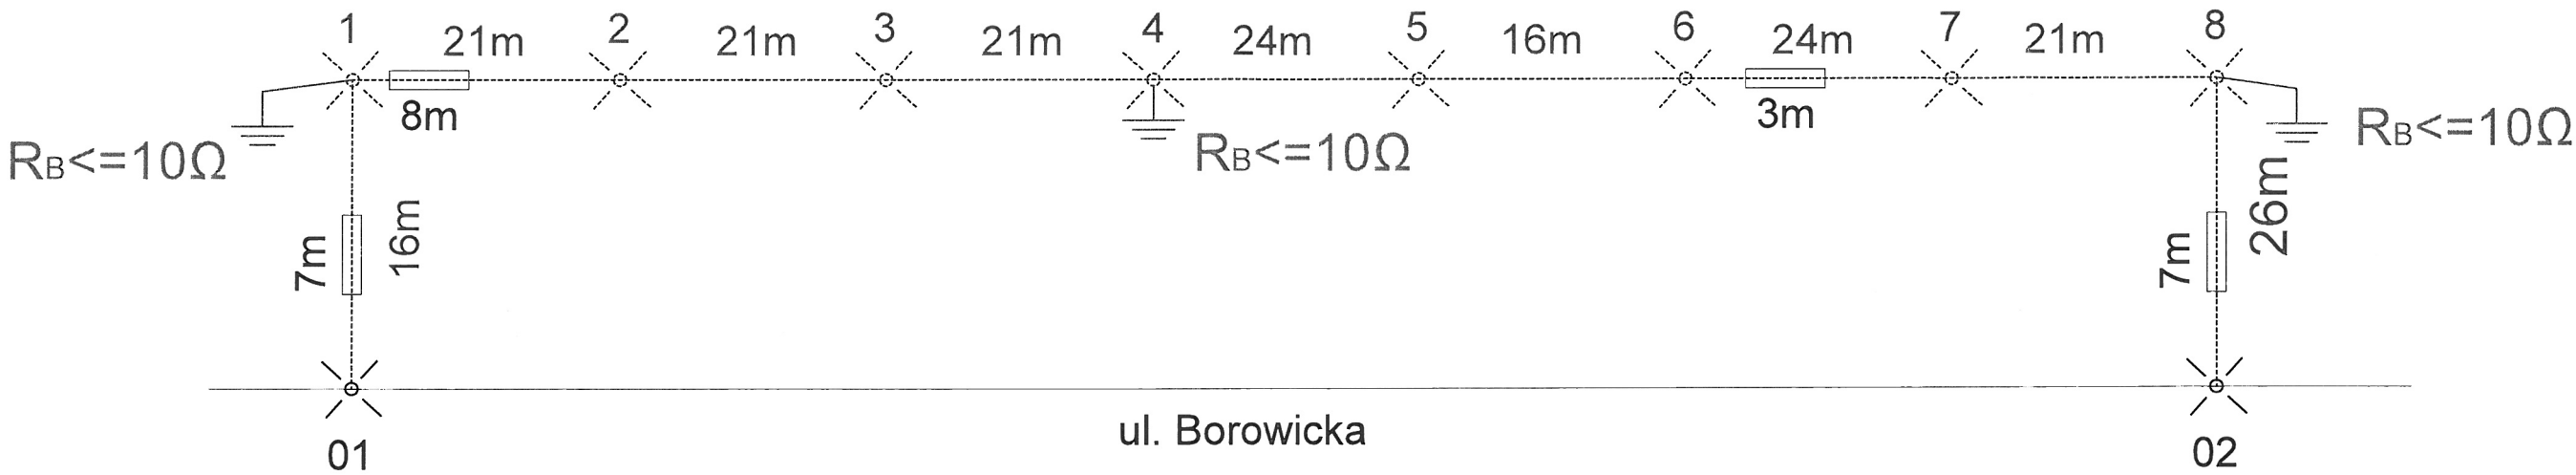

-  projektowany słup z oprawą oświetleniową
-  projektowany kabel YAKXS 5x25mm² L=190m
-  istniejący słup oświetleniowy
-  uziom szpilkowy

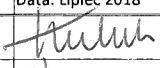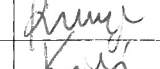Tytuł opracowania:		PROJEKT BUDOWLANY	
„PROJEKT ZAGOSPODAROWANIA PLACU ZABAW I SIŁOWNI POD CHMURKĄ PRZY UL. BOROWICKIEJ W PŁOCKU”			
Inwestor:		Obiekt:	
Urząd Miasta Płocka ul. Stary Rynek 1 Płock		Płock ul. Borowicka dz. nr ew. 2030/1, 2032/10, 2033/1 obręb 0001 Płock	
Projektant:		Tytuł rysunku:	
LandAR PROJECTS UL. BRAZYLJSKA 10A, LOK. 37 03-946 WARSZAWA		Schemat zasilania	
		Numer rysunku:	Nr umowy:
		E-2	
Zespół projektowy:		Skala: 1:500	Data: Lipiec 2018
Projektant:	mgr inż. Jacek Łukasik MAZ/0085/POOE/03		
Sprawdził:	mgr inż. Paweł Rozczypała MAZ/0323/POOE/12		
Opracował:	mgr inż. Ryszard Kieś Wa-28/94		

STR 30

zestawienie płaskich-2000, układ wysokościowy-Kronsztadt 60

Nie wykłucz się istnienia w terenie urządzeń podziemnych nie wykazanych na mapie, które nie zostały odnalezione podczas wykonywania inwentaryzacji geodezyjnych, lub nie zostały zgłoszone do inwentaryzacji przed zasypaniem.

W obszarze oznaczonym linią przerywaną dokonano aktualizacji mapy zasadniczej.

woj. mazowieckie
n. Plock
obwód: 1 - Podolszyce - Borowiczki
szalka nr: 2030/1
łożenie: ul. Borowicka
WD-6640.203.2018

PRACOWNIA USŁUG GEODEZYJNYCH "AZYMUT"
MIROSLAW WIECZORKOWSKI
09-400 Plock, ul. Bieleśka 1
tel/fax 24-264-75-64
NIP 774-101-64-16

GEODETA UPRAVNIONY

Maciej Wierczkowski
Nr upr. GUG I K 20101

Niniejsza mapa na nośniku elektronicznym została zarejestrowana dnia 19.03.2018 i podpisana przez Podinspektora Ośrodka Geodezyjnego i Kartograficznego Panią Urszulę Kalużę.


Oznaczenie i informacje o usługach gruntowych mających wpływ na zagospodarowanie gruntów

zlokalizowanych w granicach projektowanej inwestycji

Uznaczenie i symbol konturu użyciu gruntowego, który nie jest ujawniony w bazie danych

ewidencji gruntów i budynków

Super voda i ovulacija
Fuzura Kulis

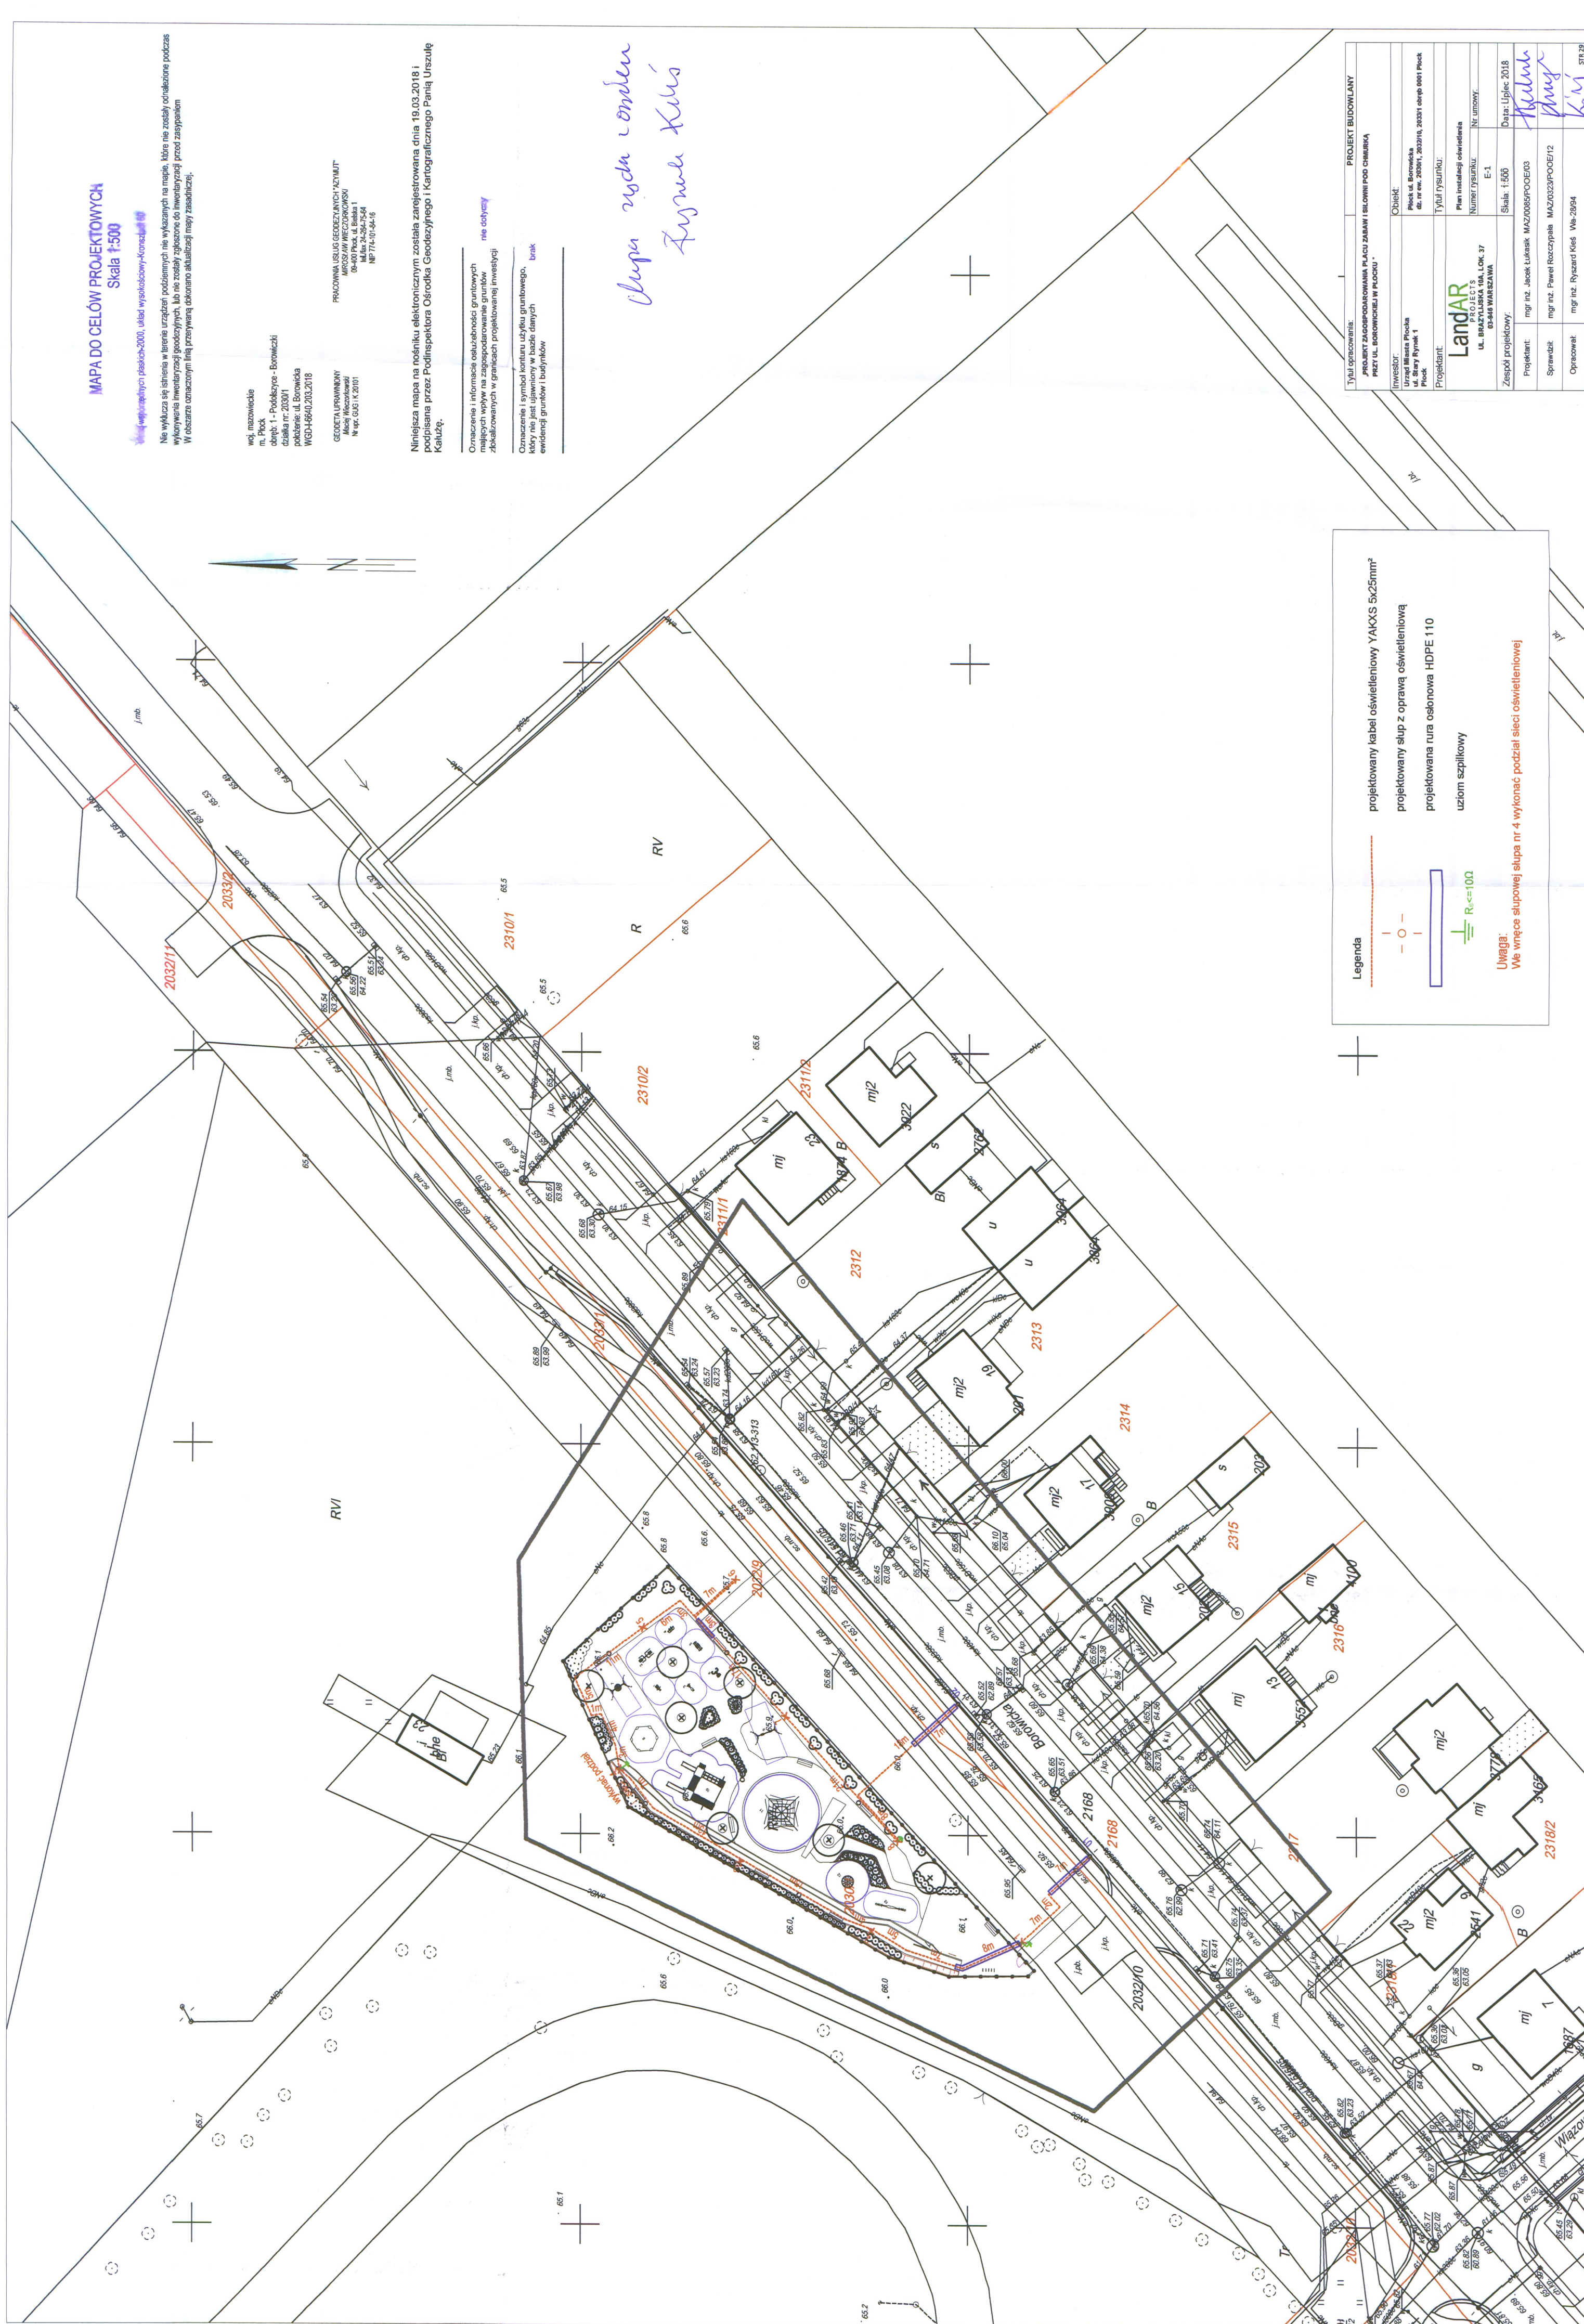

Legenda

projektowany kabel oświetleniowy YAKXS 5x25mm²
projektowany słup z oprawą oświetleniową
projektowana tura osłonna HDPE 110
uziom szpilkowy

Uwaga:
We wrnęce słupowej słupa nr 4 wykonać podział sieci oświetleniowej

[illegible]