
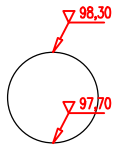


PROFIL - nr 9
Kolizja SN-4
SKALA 1:100/500

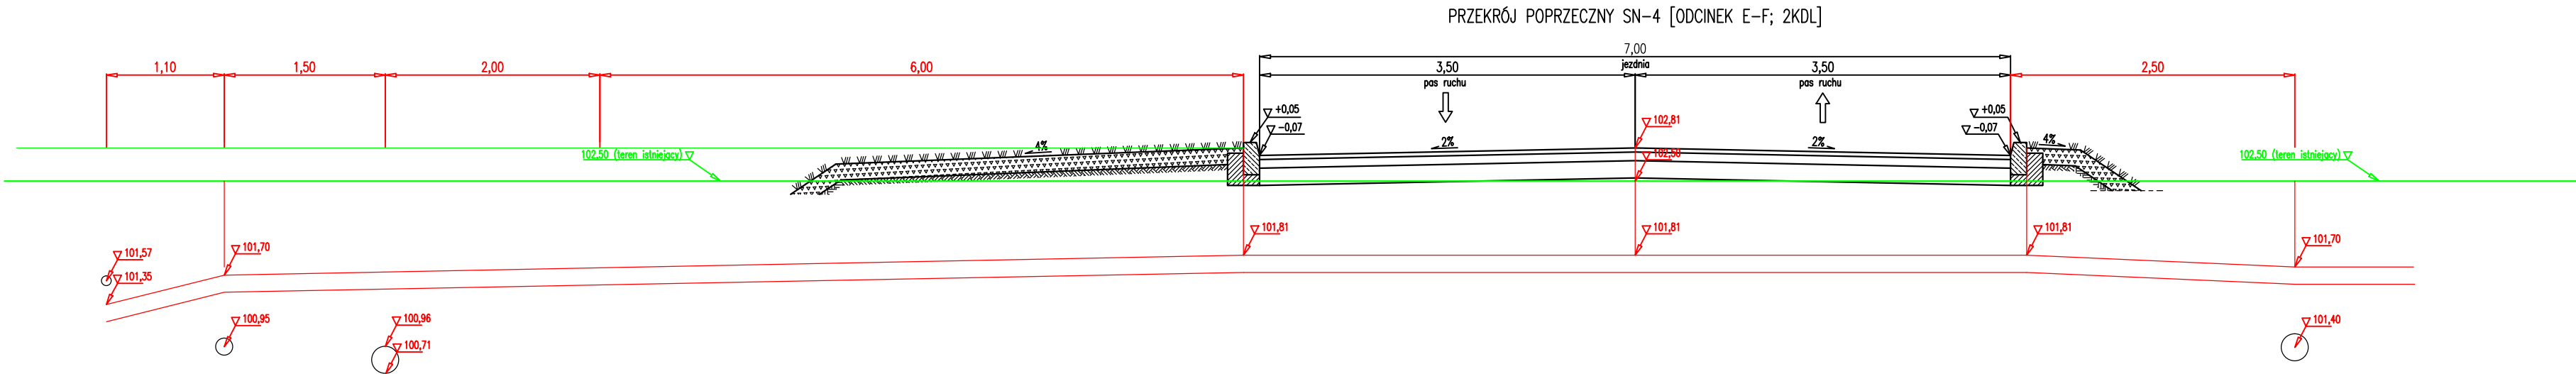

NAZWA INWESTYCJI: Budowa Nowej Przemysłowej na odcinku od węzła "Trzepowo" w Płocku do skrzyżowania z drogą powiatową 5205W wraz z uzbrojeniem terenów inwestycyjnych na terenie osiedla "Trzepowo" w Płocku			
ZAKRES INWESTYCJI: Budowa Nowej Przemysłowej na odcinku od węzła "Trzepowo" obwodnicy północno - zachodniej miasta Płocka do drogi powiatowej nr 5205W - ETAP 1			
ZAKRES INWESTYCJI: Budowa układu komunikacyjnego wraz z niezbędną infrastrukturą dla strefy inwestycyjnej miasta Płocka na osiedlu "Trzepowo" - ETAP 2			
JEDNOSTKA PROJEKTOWA: MBZ Andler, Tomczak sp. j., ul. Mielna 8/10 87-800 Włocławek tel. 54 413 80 00		INWESTOR: Prezydent Miasta Płock ul. Stary Rynek 1 09-400 Płock	
FUNKCJA:	MIE I NAZWISKO:	UPRAWNIENIA:	PODPIS:
PROJEKTANT BRANŻY ELEKTRYCZNEJ	Łukasz Darmach	do projektowania w spec. elektrycznej POM/0011/POOE/11	
SPRAWDZAJĄCY BRANŻY ELEKTRYCZNEJ	Andrzej Raczkowski	do projektowania w spec. elektrycznej POM/0010/POOE/14	
FAZA OPRACOWANIA: Projekt Wykonawczy			
BRANŻA: Elektryczna - Kolizje			
TYTUŁ RYSUNKU: Profil nr 9 - Kolizje SN-4			
DATA: 14.07.2017	SKALA: 1:100/500	NAZWA PŁUKU: *****	NUMER ARCH: *****
ROZDZIAŁ PRAWA AUTORSKIE ZASTRZEŻENIE: KOPLOWANIE W JAKIEKOLWIEK FORMIE, CZĘŚĆ LUB W CAŁOŚCI, BEZ PISEMNEJ ZGODY "MBZ" ZABRONIONE. PODSTAWA PRAWNA: OZDZNIK USTAW Z DN. 23.02.1994 - NR 24 POZ. 83 - USTAWA PRAWO AUTORSKIE Z POZNEJSZYMI ZMIANAMI.		NUMER RYS.: 1	NUMER RYS.: P-12