
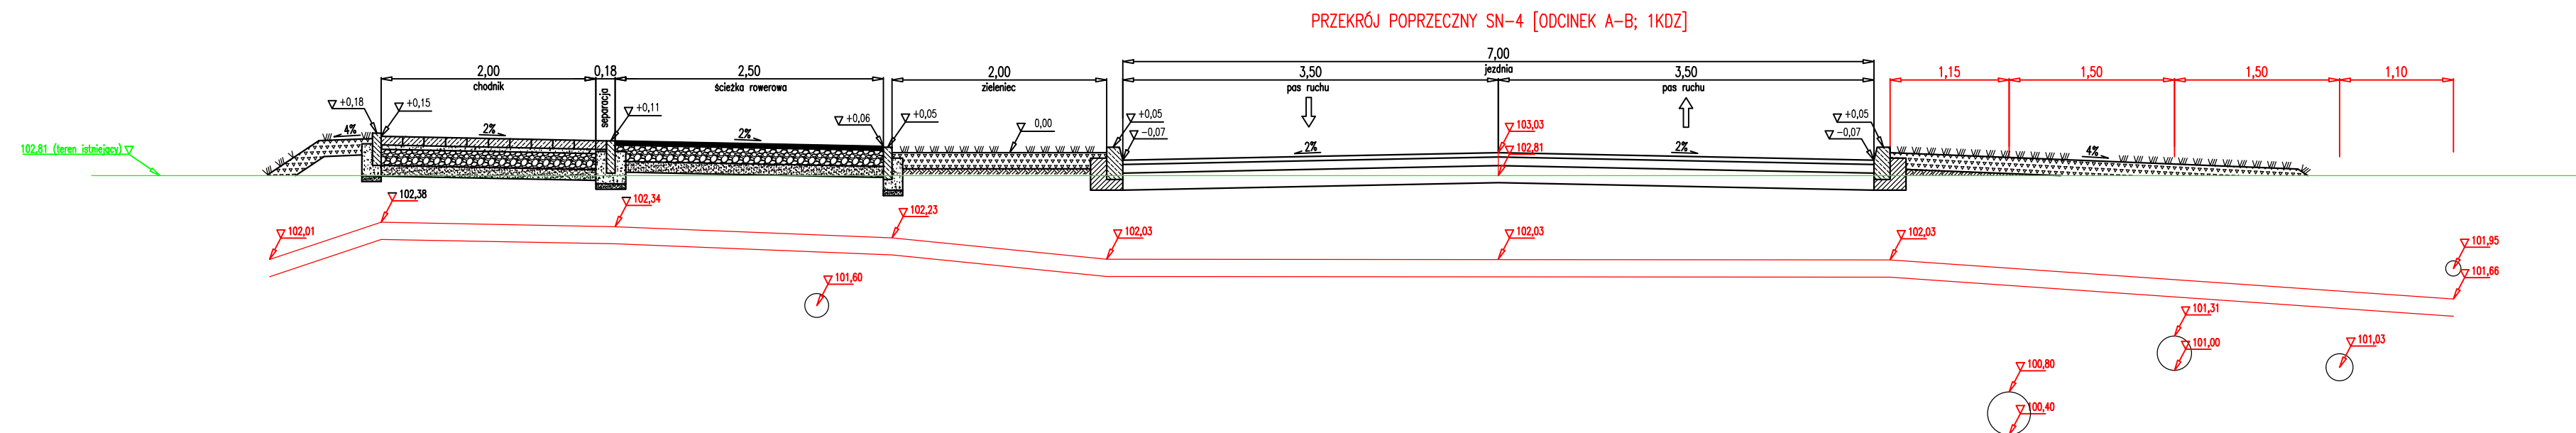


PROFIL - nr 8
Kolizja SN-4
SKALA 1:100/500

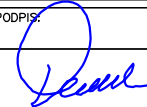

NAWA INWESTYCJA: Budowa Nowej Przemysłowej na odcinku od wężła "Trzepowo" w Płocku do skrzyżowania z drogą powiatową 5205W wraz z uzbrojeniem terenów inwestycyjnych na terenie osiedla "Trzepowo" w Płocku			
ZAKRES INWESTYCJI: Budowa Nowej Przemysłowej na odcinku od wężła "Trzepowo" obwodnicą północno - zachodniej miasta Płocka do drogi powiatowej nr 5205W - ETAP			
ZAKRES INWESTYCJI: Budowa układu komunikacyjnego wraz z niezbędną infrastrukturą dla strefy inwestycyjnej miasta Płocka na osiedlu "Trzepowo" - ETAP 2			
KEDYNOWA PROJEKTOWA:  MBZ Andler, Tomczak sp. j., ul. Maślana 8/10 87-800 Włocławek tel. 54 413 60 00		INWESTOR: Prezydent Miasta Płock ul. Stary Rynek 1 09-400 Płock	
FUNKCJA:	MIEJ i NAZWISKO:	UPRAWNIENIA:	PODPIS:
PROJEKTANT BRANŻY ELEKTRYCZNEJ	Łukasz Darmach	do projektowania w spec. elektrycznej POM/0011/POOE/11	
SPRAWDZAJĄCY BRANŻY ELEKTRYCZNEJ	Andrzej Raczkowski	do projektowania w spec. elektrycznej POM/0011/POOE/14	
FAZA OPRACOWANIA: Projekt Wykonawczy			
BRANŻA: Elektryczna - Kolorizje			
TYTUŁ RYSUNKU: Profil nr 8 - Kolorizje SN-4			
DATA: 14.07.2017	SKALA: 1:100/500	NAZWA PLIKU: *****	NUMER ARCH: 1
NUMER RYS: WZKŁEŚC PRAWA AUTORSKIE, ZASTRZEŻENIE: KOPROWANIE W JAKIEKOLWIEK FORMIE, CZĘŚCIŁ DŁUGIŁ OŚCIEŻŁIŁ BEZ POZWOŁENIA 2007YŁIŁ ZABRONIONE. POSTĘPIA PRAWNA: ZWIĘKSZŁIŁ USTWŁ 2 DŁ. 23.02.1994 - NR 24 POL. 83 - USTAWA PRAWO AUTORSKIE Z POZÓMECZNEJ ZMIANAIL.		NUMER RYS: 1 P13	