


SKALA 1:100/500

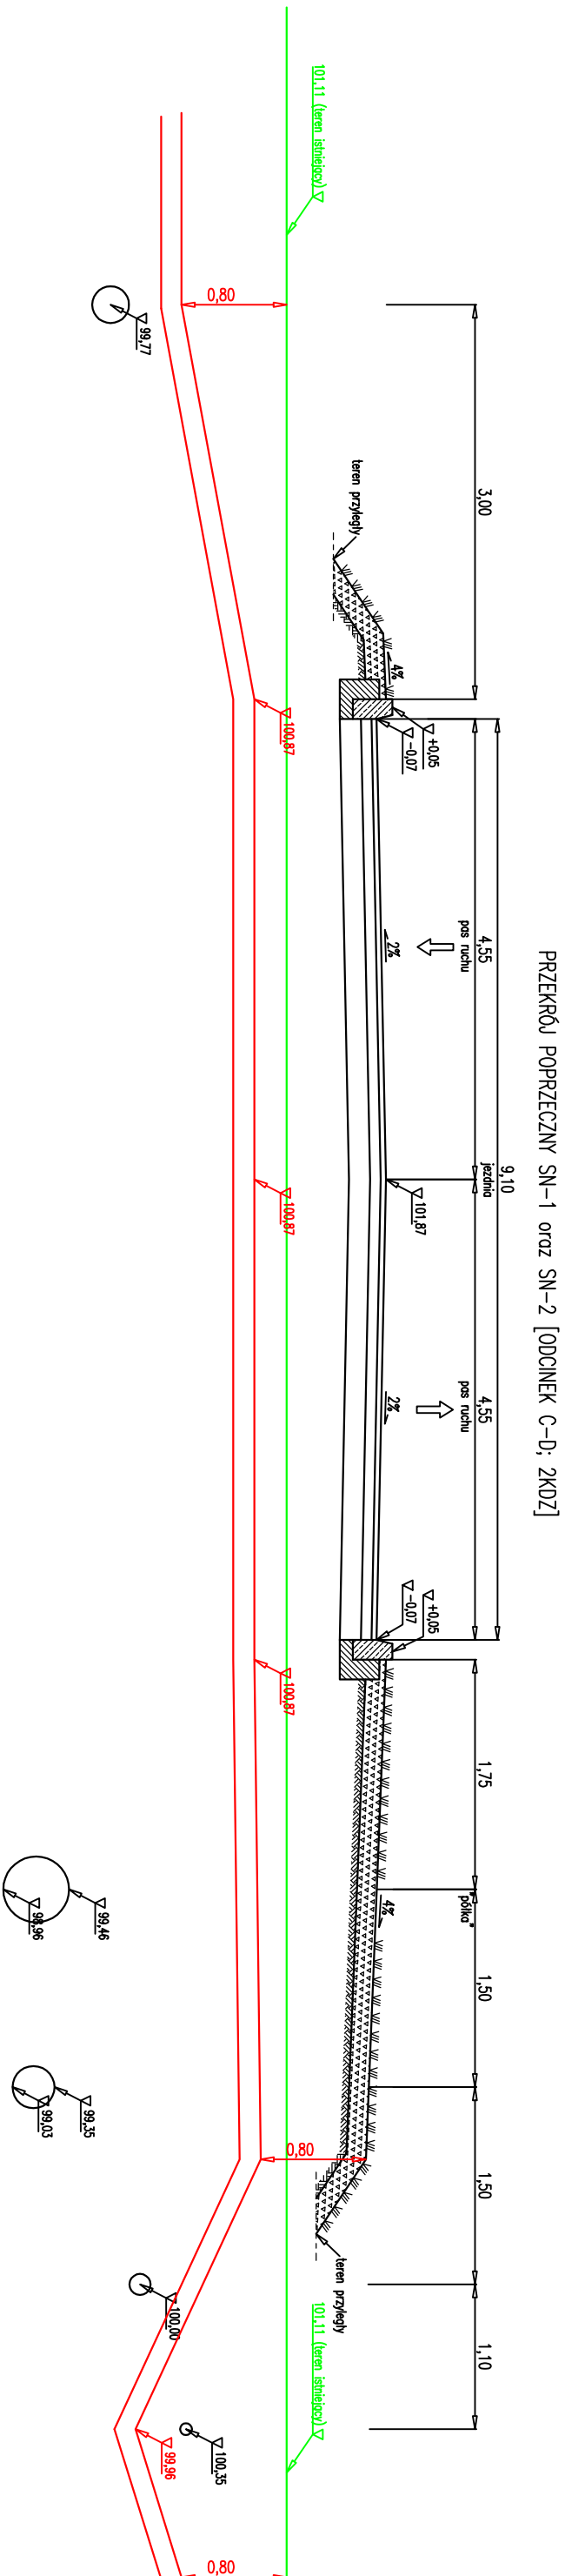

NAZWA INWESTYCJI: Budowa Nowej Przemysłowej na odcinku od węzła "Trzepowo" w Plocku do skrzyżowania z drogą powiatową 5205W wraz z uzbrojeniem terenów inwestycyjnych na terenie osiedla "Trzepowo" w Plocku	
ZAKRES INWESTYCJI: Budowa Nowej Przemysłowej na odcinku od węzła "Trzepowo" obwodnicy północno - zachodniej miasta Plocka do drogi powiatowej nr 5205W - ETAP 1	
ZAKRES INWESTYCJI: Budowa układu komunikacyjnego wraz z niezbędną infrastrukturą dla strefy inwestycyjnej miasta Plocka na osiedlu "Trzepowo" - ETAP 2	
JEDNOSTKA PROJEKTOWA:  MBZ Andler, Tomczak sp. j., ul. Małachna 8/10 87-800 Włocławek, tel. 54 413 50 00	INWESTOR: Prezydent Miasta Plock ul. Stary Rynek 1 09-400 Plock
FUNKCJA: IME I NAZWISKO: PROJEKTANT BRANŻA ELEKTRYCZNEJ Łukasz Darmach SPRACOWUJĄCY BRANŻA ELEKTRYCZNEJ Andrzej Raczkowski	UPRAWMNIENIA: PODPIS: do projektowania w spec. elektrycznej POM/0011/P/OOE/11 do projektowania w spec. elektrycznej POM/0010/P/OOE/14
Faza opracowania: Projekt Wykonawczy	
BRANŻA: Elektryczna - Koltzie	
Tytuł rysunku: Profil nr 2 - Koltzie SN-1 oraz SN-2	
Data: 14.07.2017 Skala: 1:100/500 Nazwa Pluku: *****	Numer Arch.: 1 Numer rys.: P6