
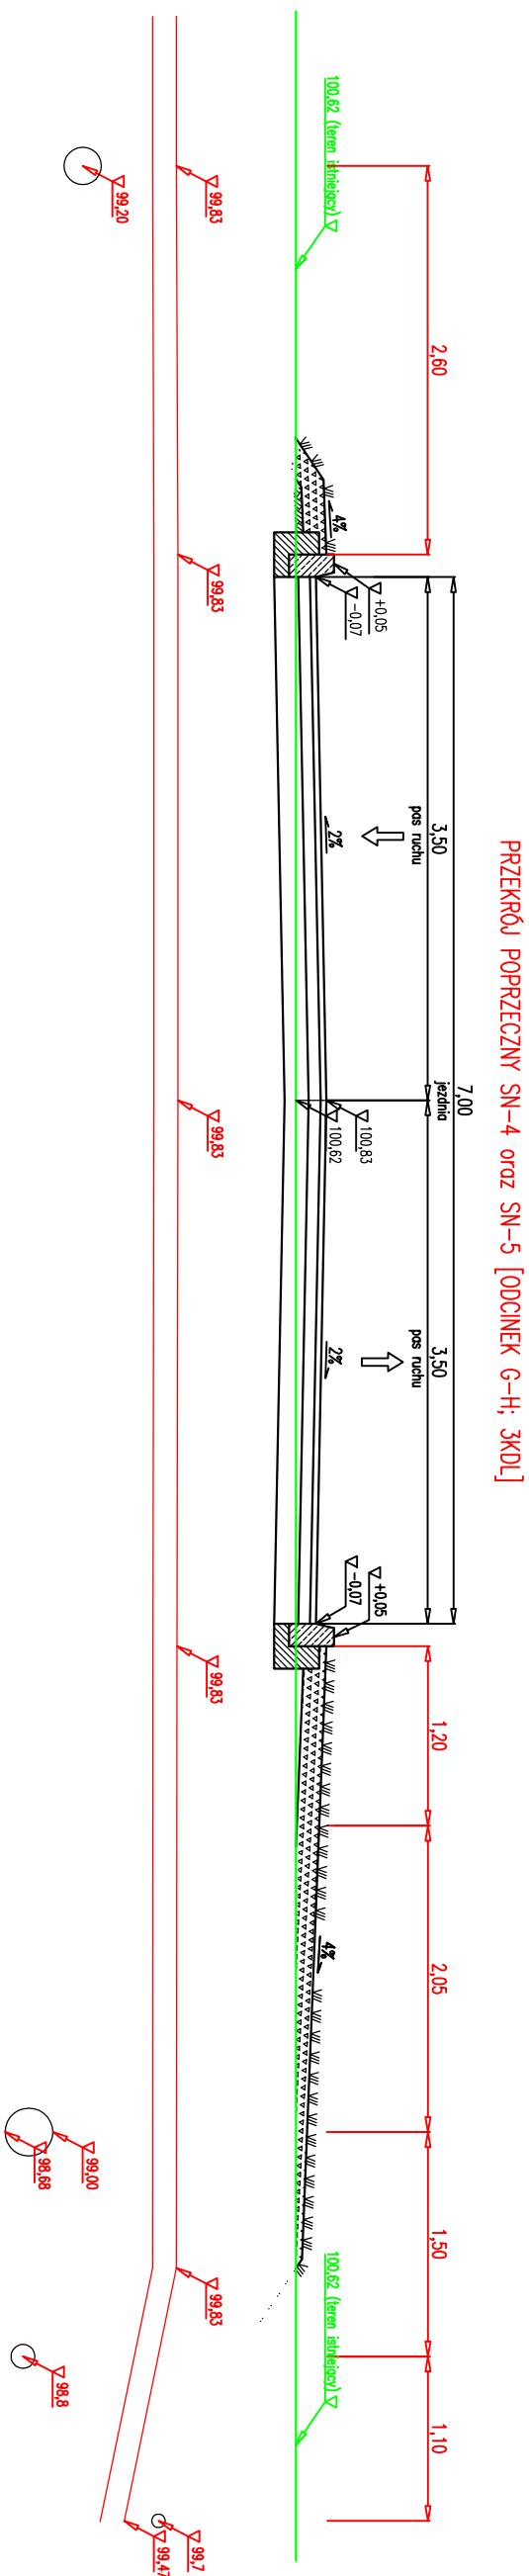


PROFIL - nr 4
Kolizija SN-4 oraz SN-5
SKALA 1:100/500

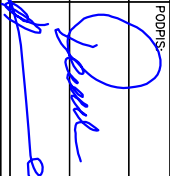

NAZWA INWESTYCJI:		Budowa Nowej Przemysłowej na oddniku od węża "Trzepowo" w Plocku do skrzyżowania z drogą powiatową 5205W wraz z uzbrojeniem terenów inwestycyjnych na terenie osiedla "Trzepowo" w Plocku	
ZAKRES INWESTYCJI:		Budowa Nowej Przemysłowej na oddniku od węża "Trzepowo" obwodnicy północno - zachodniej miasta Plocka do drogi powiatowej nr 5205W - ETAP 1	
ZAKRES INWESTCJI:		Budowa układu komunikacyjnego wraz z niezbędną infrastrukturą dla strefy inwestycyjnej miasta Plocka na osiedlu "Trzepowo" - ETAP 2	
JEDNOSTKA PROJEKTOWA:		INWESTOR:	
 MBZ Andler, Tomczak sp. z o.o. ul. Mieszana 8/10 87-800 Włocławek, tel. 54 413 60 00		Prezydent Miasta Plock ul. Stary Rynek 1 09-400 Plock	
FUNKCJA:	IME I NAZWISKO:	UPRAWNIENIA:	PODPIS:
PROJEKTANT BRANŻY ELEKTRYCZNEJ	Łukasz Darmach	do projektowania w spec. elektrycznej POM/001/1/P.OEE/11	
SPRAWDZAJĄCY BRANŻY ELEKTRYCZNEJ	Andrzej Raczkowski	do projektowania w spec. elektrycznej POM/001/0/P.OEE/14	
FAZA OPACOWANIA:			
BRANŻA:			
Elektryczna - Koltzie			
TYTUŁ RYSUNKU:			
Profil nr 4 - Koltzie SN-4 oraz SN-5			
DATA:	SKALA:	NAZWA PLIKU:	NUMER ARCH:
14.07.2017	1:100/500	*****	1
IZOSTANOWA W CAŁOŚCI BEZ PRZEMIAN ZASTĘPIONYCH KONTAKTAMI W AMPELOKONTAKTACH (CZĘŚCI LUB W CAŁOŚCI BEZ PRZEMIAN ZASTĘPIONYCH KONTAKTAMI W AMPELOKONTAKTACH (CZĘŚCI LUB Z DN. 23.02.1994 - NR 24 POZ. 83 - USTAWA PRAWO AUTORSKIE Z PODNIESIENIEM ZNANIALI			
NUMER RYS.		P8	