


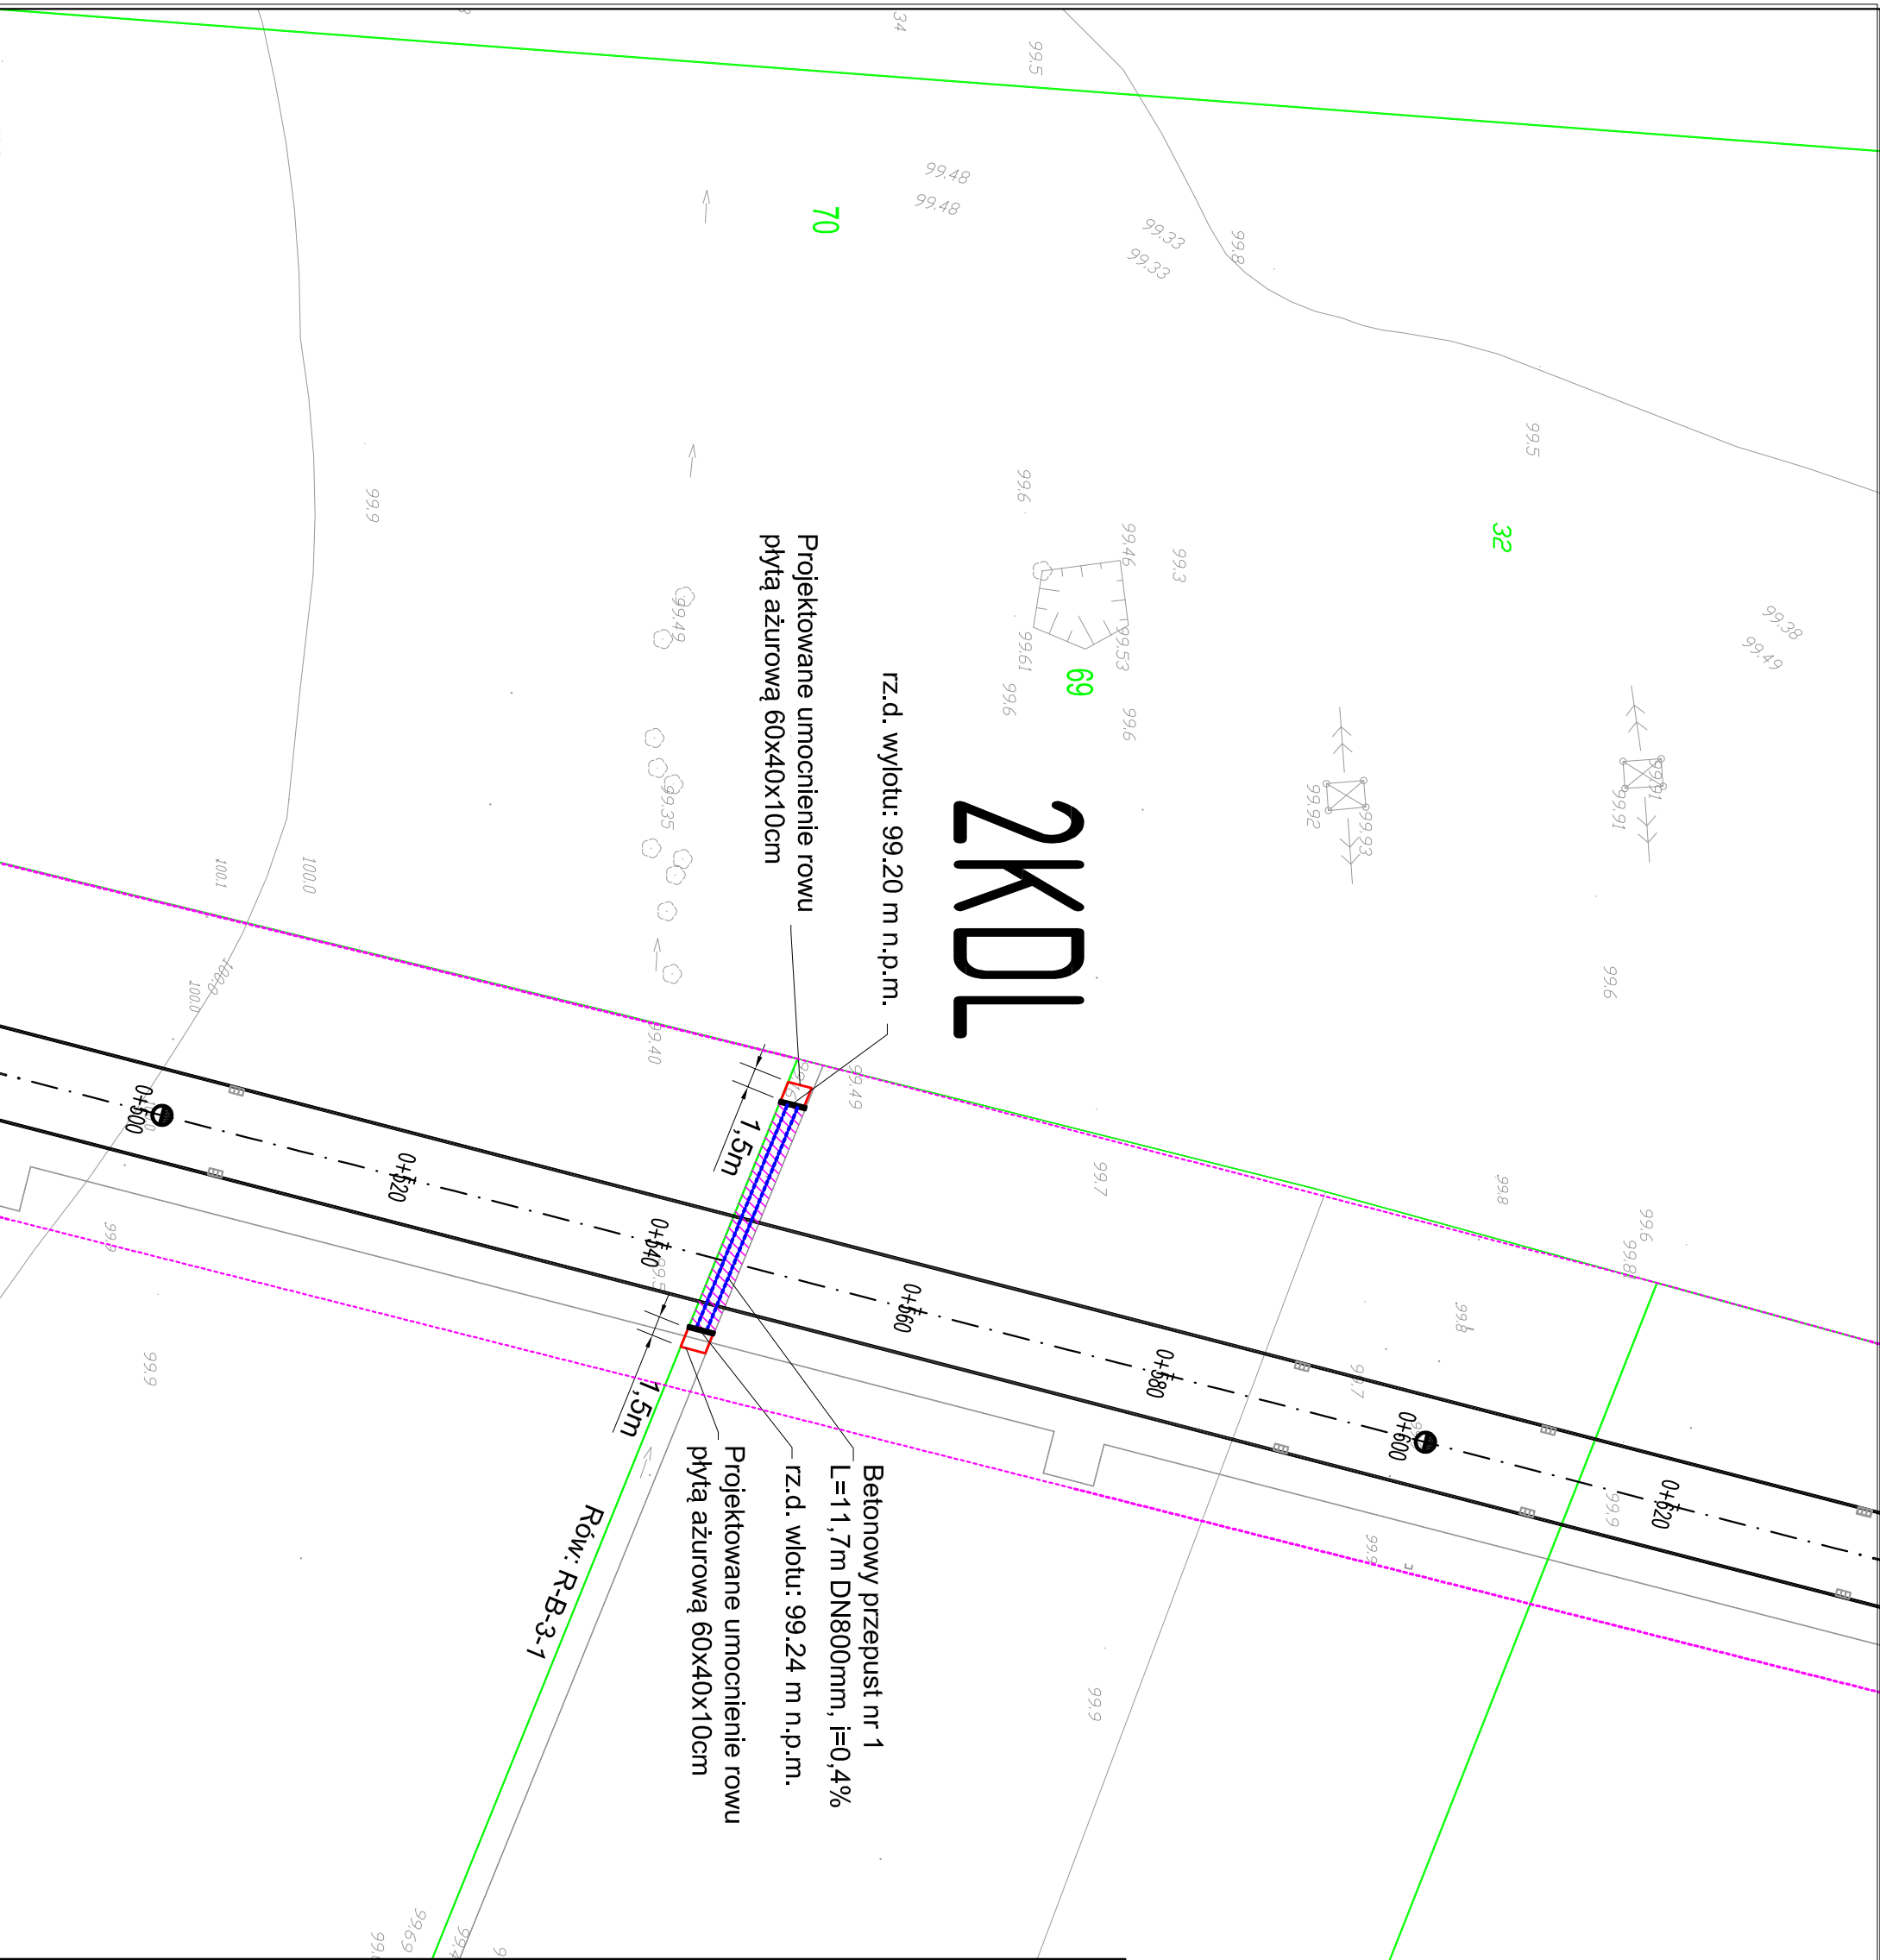

Uwaga:

1. Zasięg oddziaływania na środowisko pokrywa się z powierzchnią przepustu

Legenda:

- rozbiórka rowu
- projektowany przepust
- projektowany zasięg umocnienia wlotu i wylotu przepustu
- numer działki
- granica działki
- linia rozgraniczająca

NAZWA INWESTYCJI

Budowa Nowej Przemysłowej na odcinku od węzła „Trzepowo” w Płocku do skrzyżowania z drogą powiatową 5205W wraz z uzbrojeniem terenów inwestycyjnych na terenie osiedla „Trzepowo” w Płocku

ZAKRES

-

GENERALNY PROJEKTANT:



MBZ Andler, Tomczak sp. j., ul. Masłana 8/10
87-800 Włocławek, tel. 54 235 42 90

INWESTOR:

Gmina Płock
ul. Stary Rynek 1
09-400 Płock

FUNKCJA:

IMIĘ I NAZWISKO:

UPRAWNIENIA:

PODPIS:

Opracował

mgr inż. Paweł Milewski

-

-

Opracował

-

-

-

FAZA:

Operat Wodnoprawy

BRANŻA:

Sanitarna

TYTUŁ RYSUNKU:

Plan sytuacyjny - wysokościowy, przepust nr 1

DATA: 04-2017

SKALA: 1:500

NAZWA PLIKU: OP-W.dwg

NUMER ARCH: 1

NUMER RYS.: 2.1

WSZELKIE PRAWA AUTORSKIE ZASTRZEŻONE. KOPLOWANIE W JAKIEJKOLWIEK FORMIE (CZĘŚCI LUB W CAŁOŚCI) BEZ PISEMNEJ ZGODY "MBZ" ZABRONIONE. PODSTAWA PRAWNA: DZIENNIK USTAW Z DN. 23.02.1994 - NR 24 POZ. 83 - USTAWA PRAWO AUTORSKIE Z PÓŹNIEJSZMI ZMIANAMI