


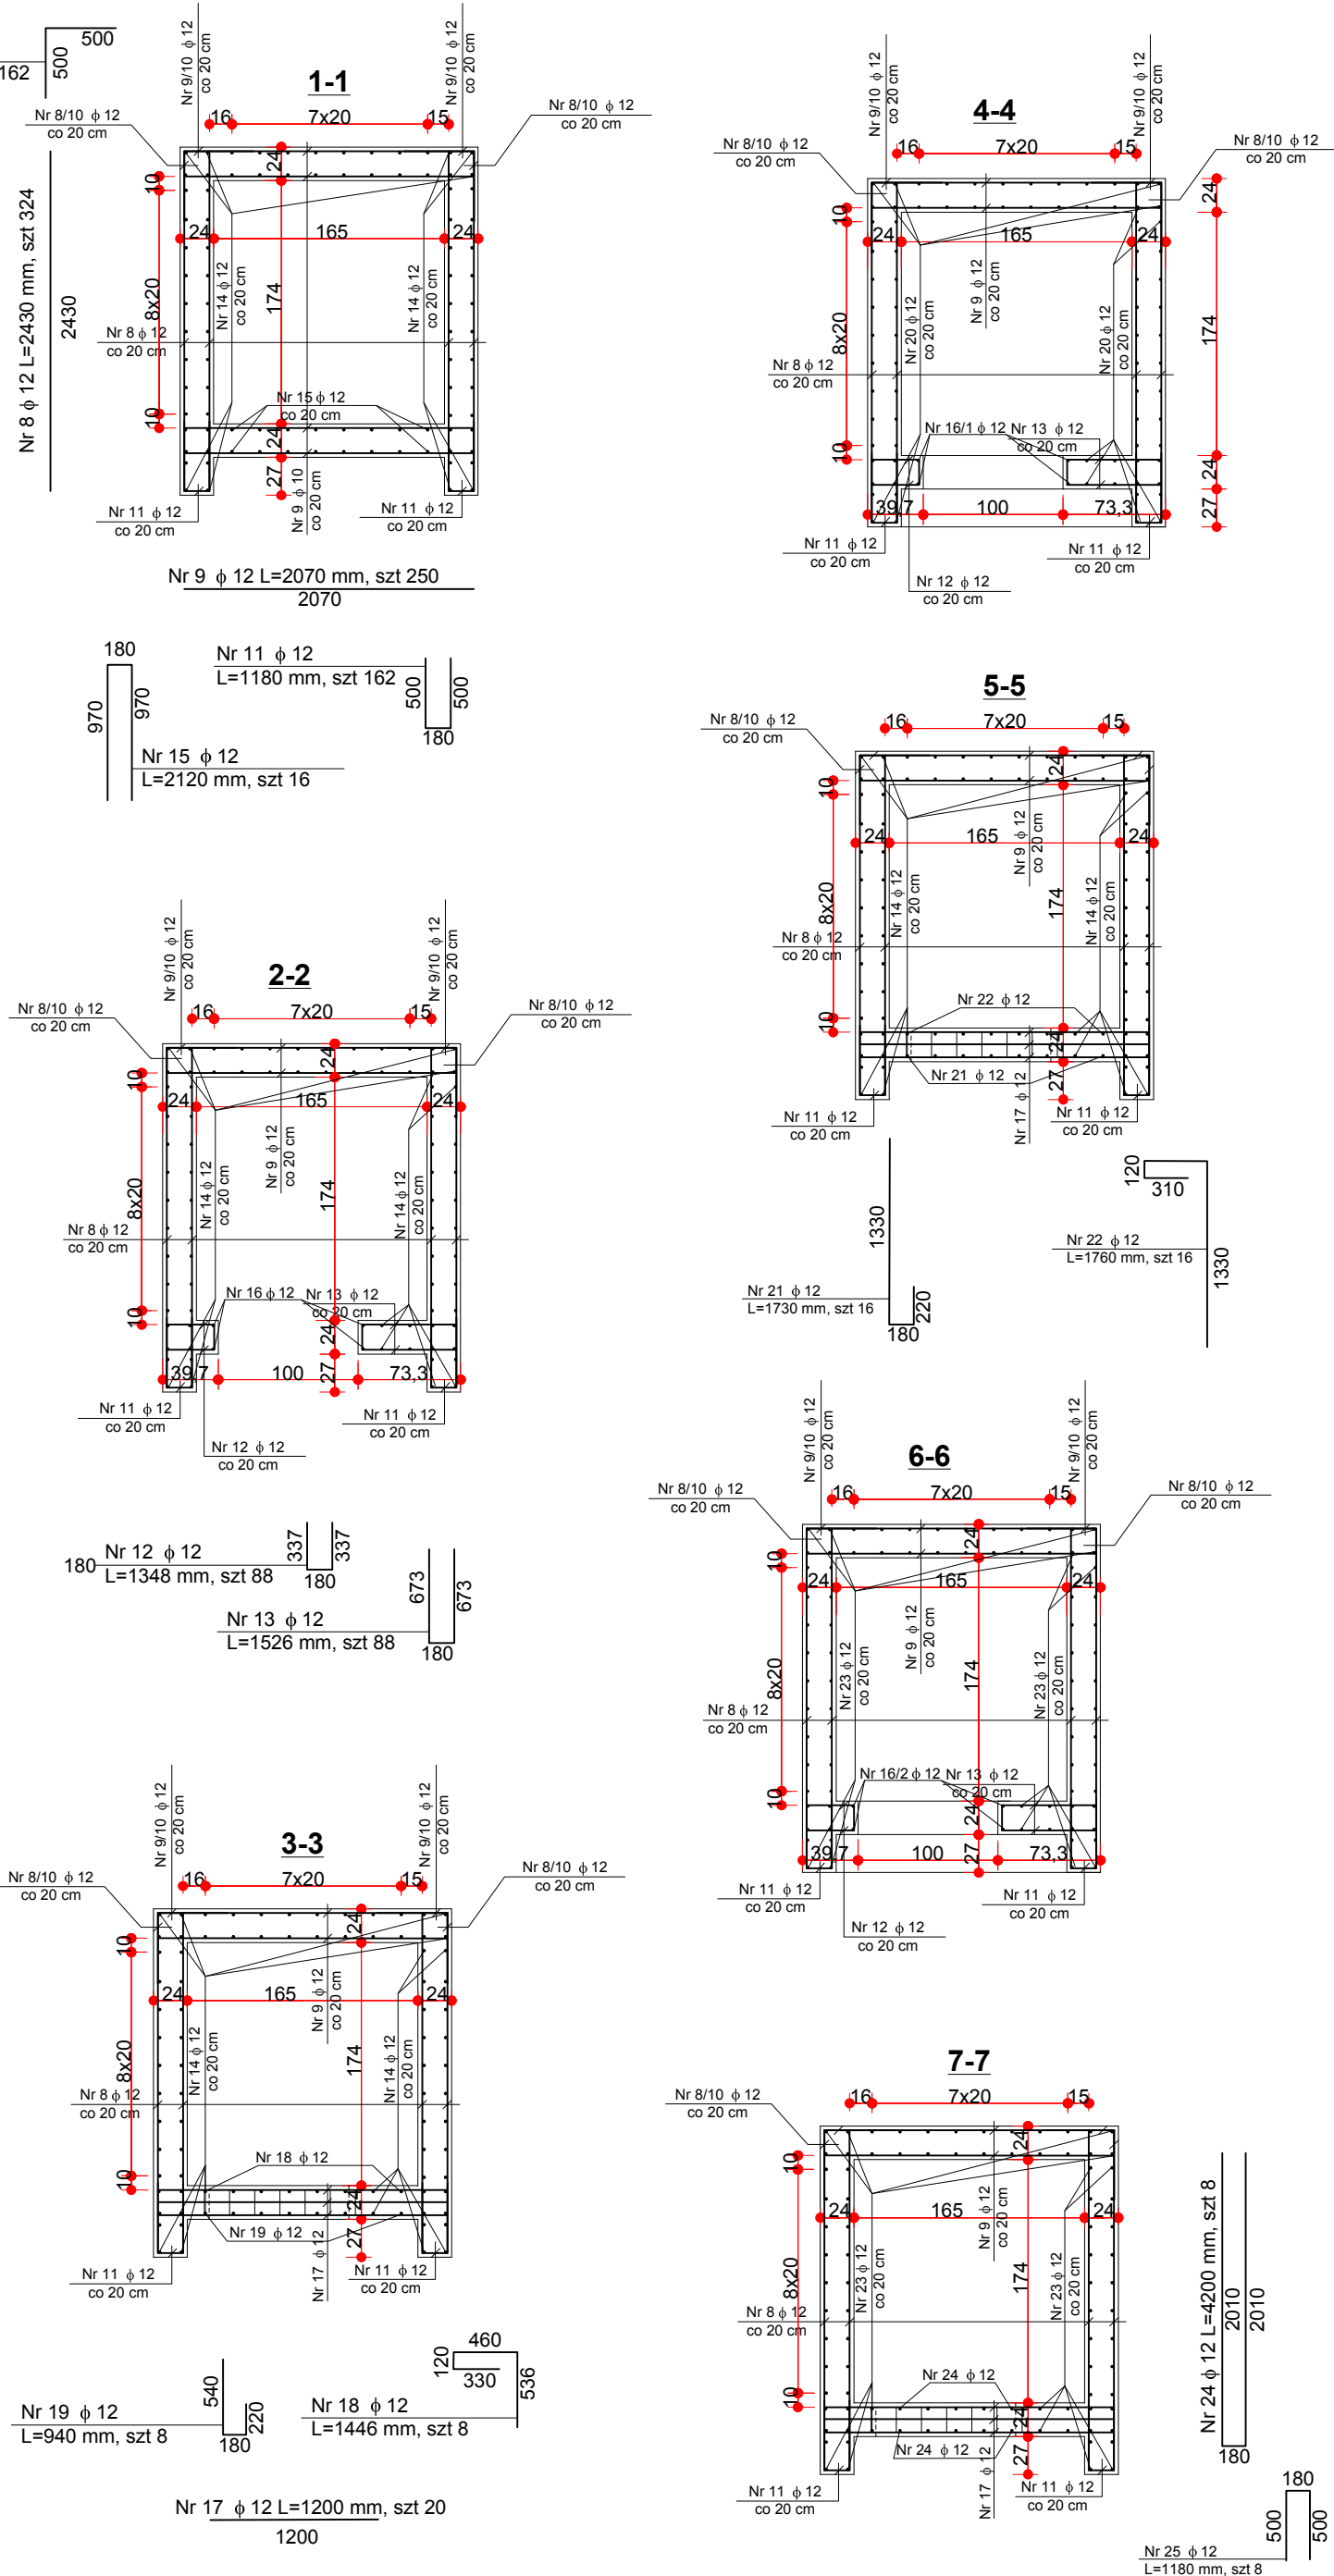


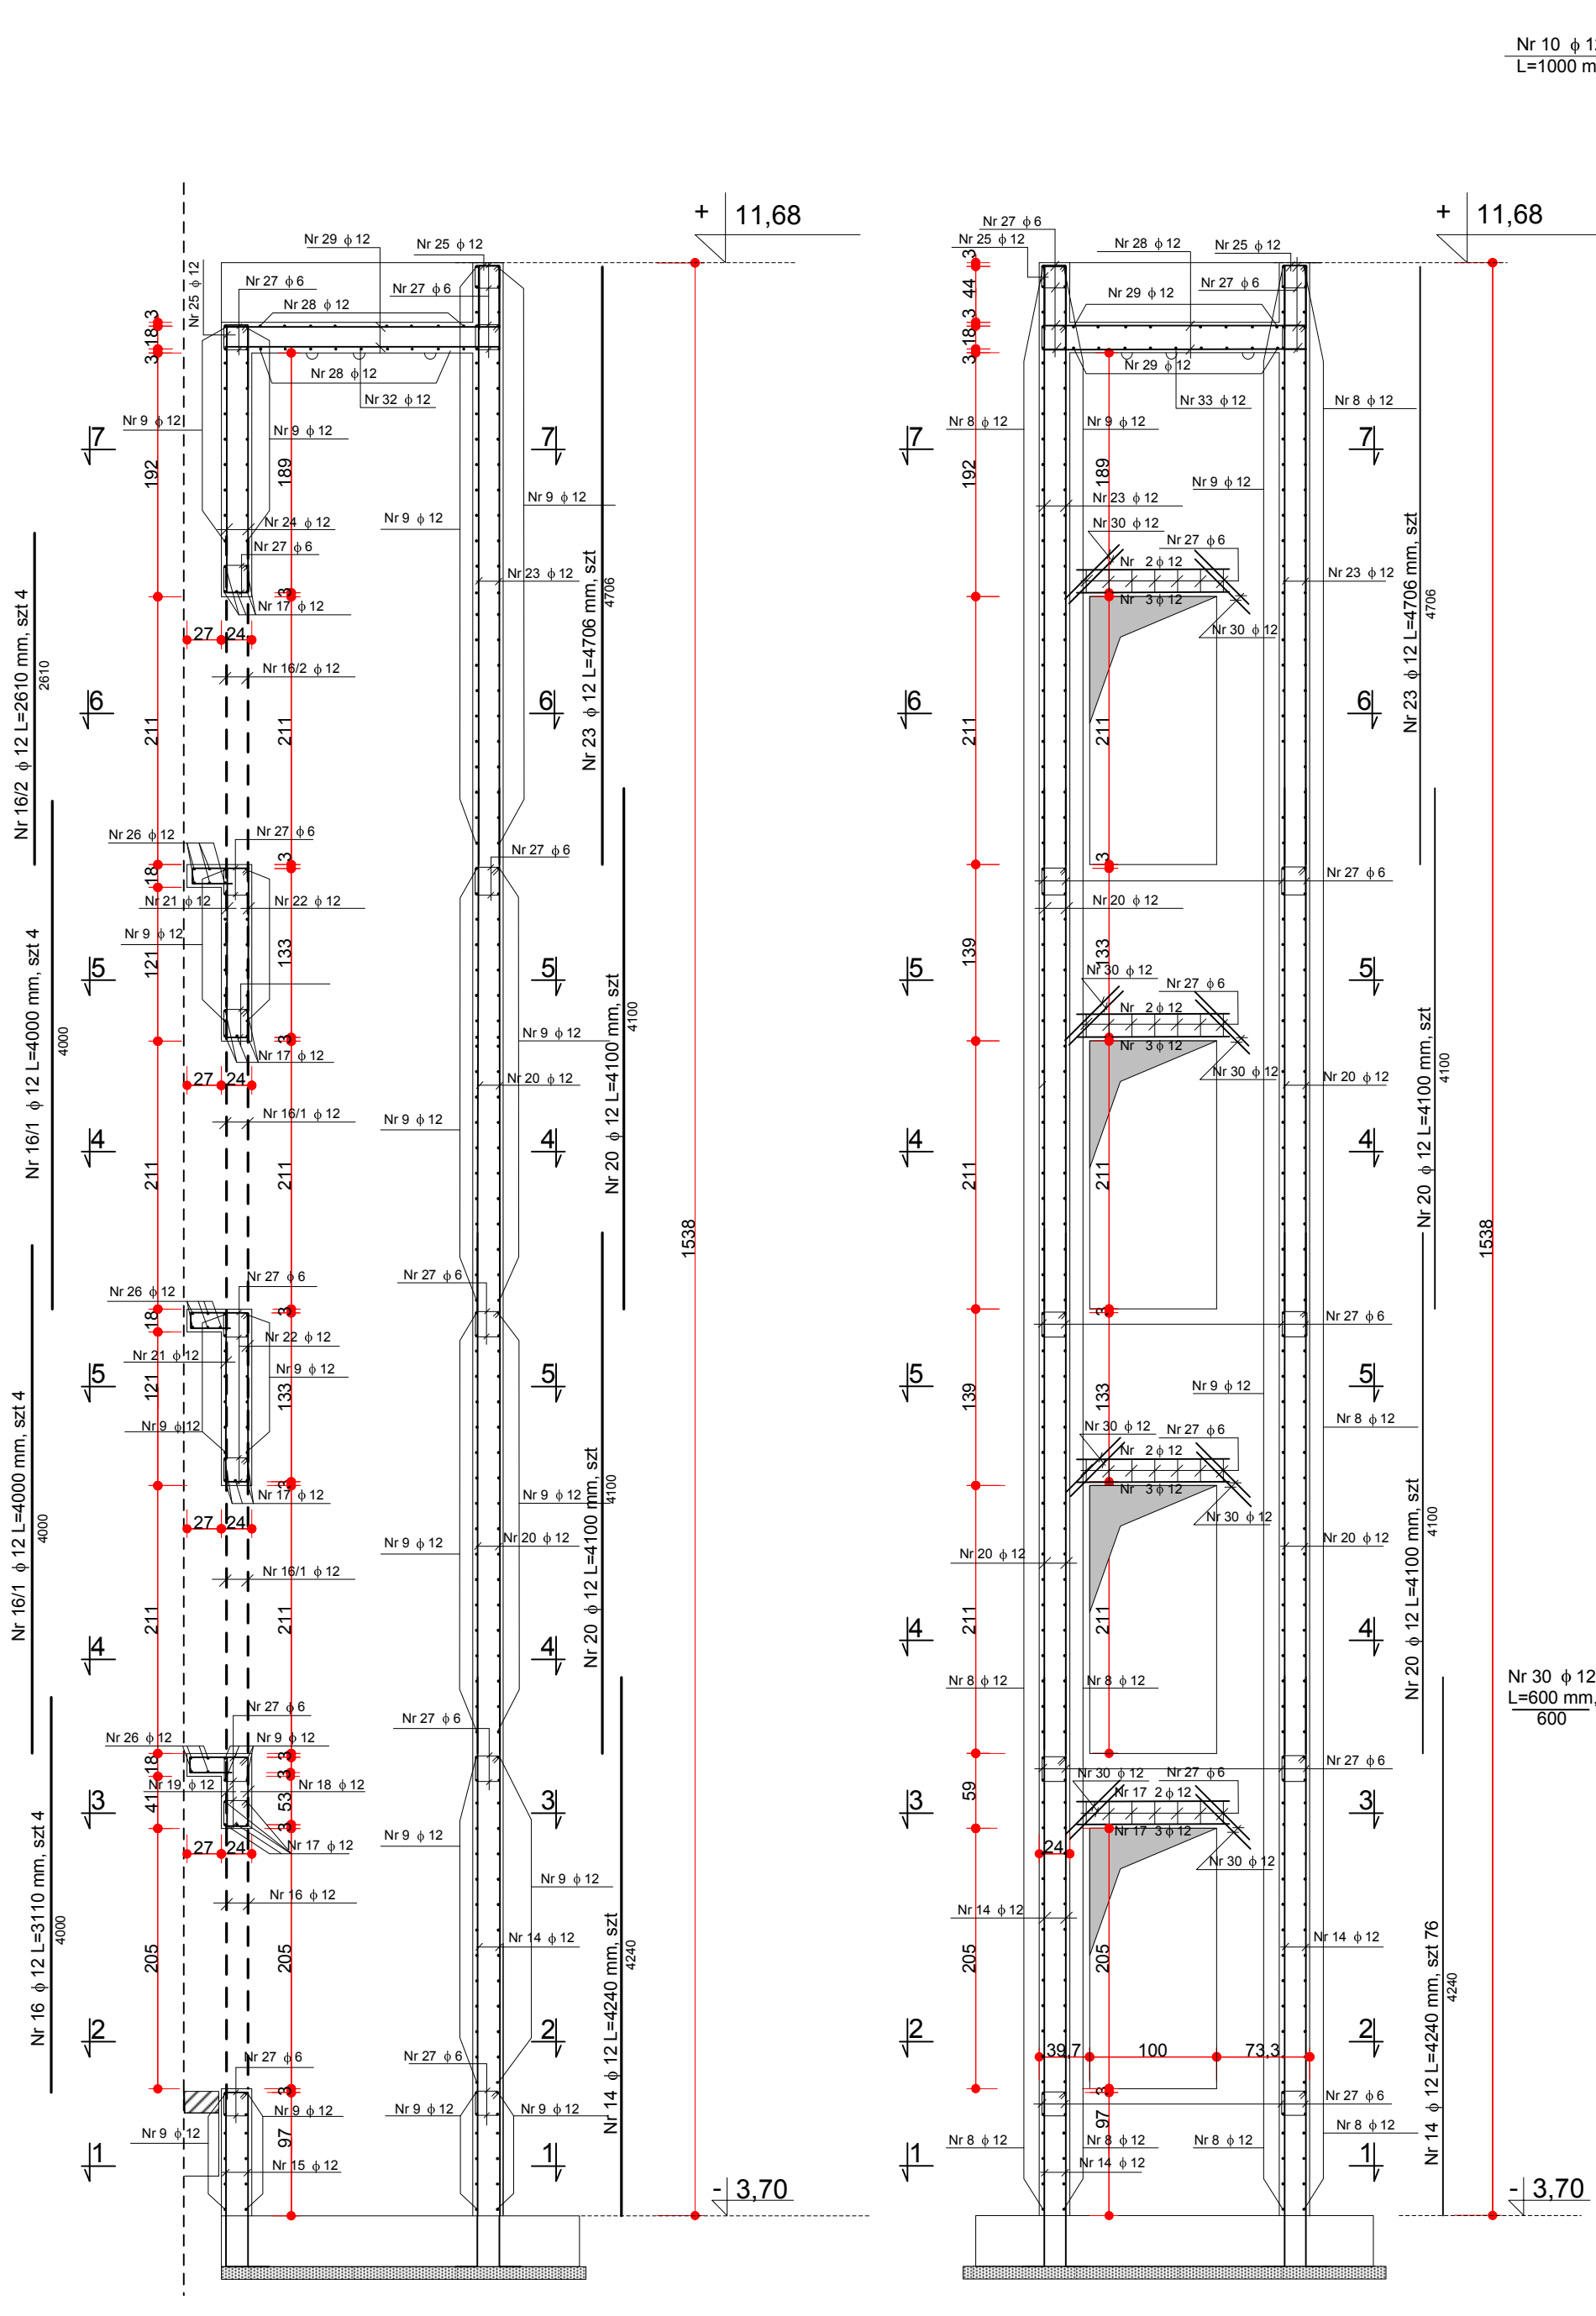


Strzemiona we wszystkich elementach co 20 cm
Skala 1:20

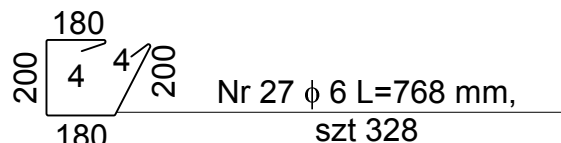

Zbrojenie płyty stropowej dołem

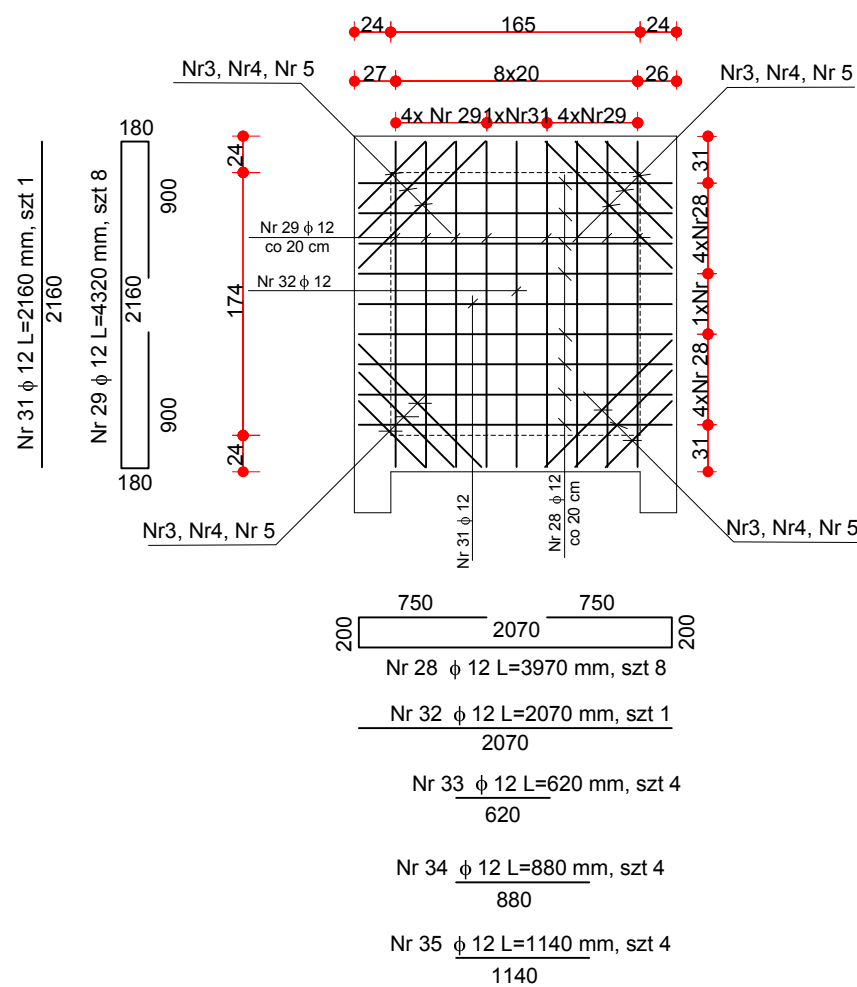

Zbrojenie płyty stropowej górą

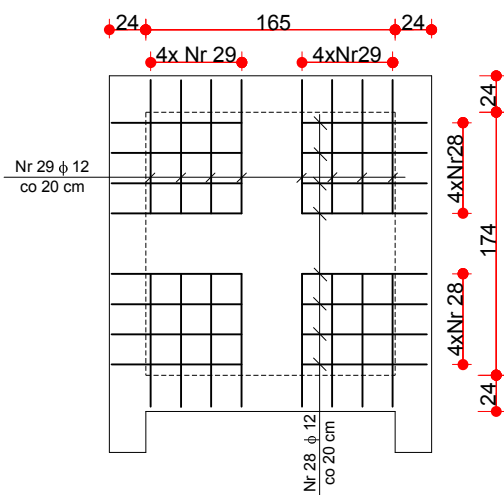

Nr pręta	Średnica pręta [mm]	Ilość sztuk	Długość 1 szt. [mm]	Długość ogółem	
				stal A-0	stal A-II
6				6	12
8	12	324	2430		787,32
9	12	250	2070		517,50
10	12	162	1000		162,00
11	12	162	1180		191,16
12	12	88	1348		118,62
13	12	88	1526		134,29
14	12	76	4240		322,24
15	12	16	2120		33,92
16	12	4	3110		12,44
16a	12	8	4000		32,00
16b	12	4	2610		10,44
17	12	20	1200		24,00
18	12	8	1446		11,57
19	12	8	940		7,52
20	12	152	4100		623,20
21	12	16	1730		27,68
22	12	16	1760		28,16
23	12	76	4706		357,66
24	12	8	4200		33,60
25	12	46	1180		54,28
26	12	15	2070		31,05
27	6	328	768	251,90	
28	12	8	3970		31,76
29	12	8	4320		34,56
30	12	32	600		19,20
31	12	1	2160		2,16
32	12	1	2070		2,07
33	12	4	620		2,48
34	12	4	880		3,52
35	12	4	1140		4,56
Długość ogółem [m]				251,90	3620,96
Masa jednostkowa [kg/m]				0,222	0,888
Masa ogółem [kg]				55,92	3 215,41
Stal ogółem [kg]					3271,33

Beton C25/30 (B-30)
Zbrojenie główne - stal klasy A-II 18G2
Strzemiona - stal klasy A-I St3SX

Zamawiający:

Gmina Miasto Płock
09-400 Płock, Stary Rynek 1

Obiekt:

Budowa fundamentu pod szczyb windy oraz montaż zewnętrznej windy dla osób niepełnosprawnych do budowania do budynku Specjalnego Ośrodka Szkolno – Wychowawczego nr 1 w Płocku ul. Gradowskiego 24 Płock, ul. Gradowskiego 24 (dz. nr 8-650)

Nazwa rysunku:

Zbrojenie szybu windowego

Imię i Nazwisko

Nr ewidencyjny uprawnień

Podpis

Projektant:

MAZ/0320/POOK/08

Asystent:

inż. Bogdan Zadrozny

103/90

DATA

SKALA

NR RYS.

Grudzień 2015

1: 50

15

Symbol projektu

PW-20/74/15

PRACOWNIA PROJEKTOWA

MICHAŁ ŻOCHOWSKI

09-400 Płock, Al. Jachowicza 2/4 lok. 109

NIP 774-122-29-50

REGON 610992529

tel. kom. 605 545 287

e-mail: etasc@op.pl

Niniejszy rysunek jest własnością Pracowni Projektowej M. Żochowski i nie może być bez pisemnej zgody kopiowany, powielany oraz udostępniany stronie trzeciej dla jakichkolwiek innych celów niż opisane w umowie.

Str.