


Treść niniejszej mapy jest identyczna z treścią mapy do celów projektowych przyjętej przez Prezydenta Miasta Płocka w dniu 21.09.2016 pod nr P.146201_12016.1136

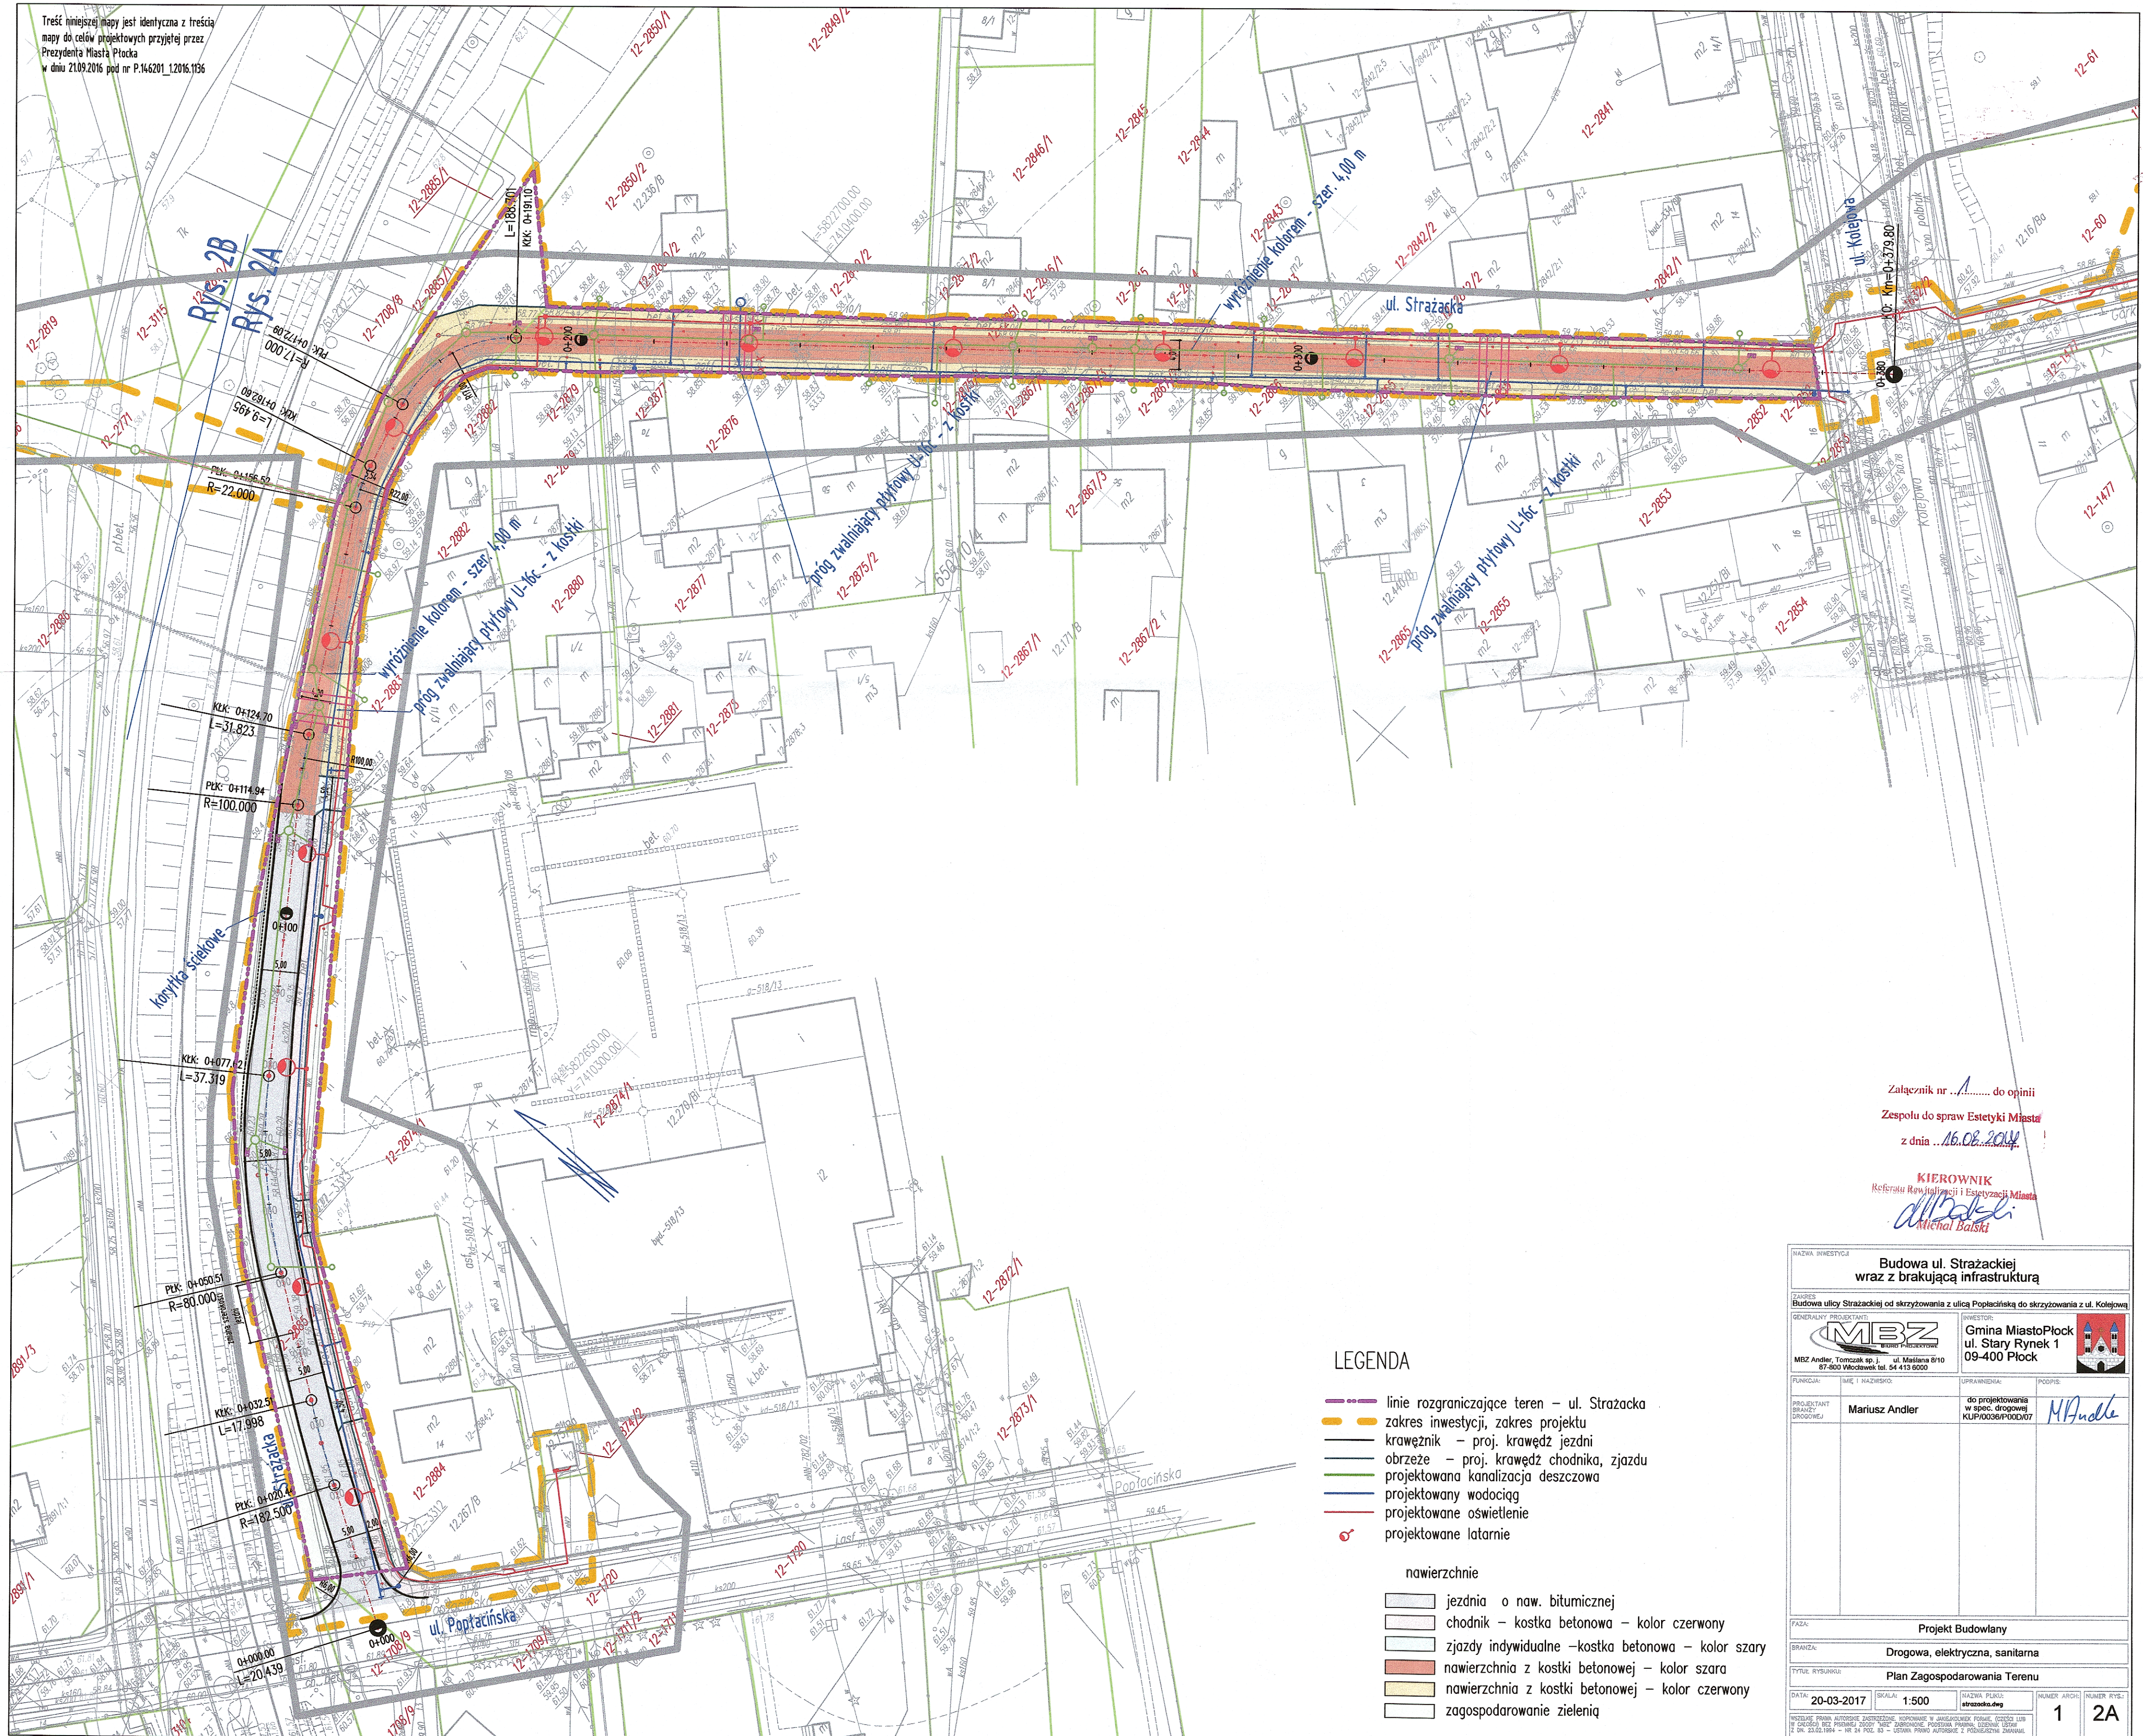

Załącznik nr 1 do opinii
Zespołu do spraw Estetyki Miasta
z dnia 16.08.2017

KIEROWNIK
Referatu Rozwój i Estetyka Miasta
M. Andler
Michał Bałski

LEGENDA

- linie rozgraniczające teren – ul. Strażacka
- zakres inwestycji, zakres projektu
- krawężnik – proj. krawężń jezdn
- obrzeże – proj. krawężń chodnika, zjazdu
- projektowana kanalizacja deszczowa
- projektowany wodociąg
- projektowane oświetlenie
- projektowane latarnie

nawierzchnie

- jezdnia o naw. bitumicznej
- chodnik – kostka betonowa – kolor czerwony
- zjazdy indywidualne – kostka betonowa – kolor szary
- nawierzchnia z kostki betonowej – kolor szara
- nawierzchnia z kostki betonowej – kolor czerwony
- zagospodarowanie zieleni

Nazwa inwestycji: Budowa ul. Strażackiej wraz z brakującą infrastrukturą			
Zakres: Budowa ul. Strażackiej od skrzyżowania z ul. Papiernicą do skrzyżowania z ul. Krolewską			
Główny projektant: MBZ		Inwestor: Gmina Miasto Płock ul. Stary Rynek 1 09-400 Płock	
Funkcja: MIE i NAWISKO		Uprawnienia: do projektowania w spec. drogowej KUP10036P000107	
Projektant: Mariusz Andler		Podpis: M. Andler	
Faza: Projekt Budowlany			
Branża: Drogowa, elektryczna, sanitarna			
Tytuł rysunku: Plan Zagospodarowania Terenu			
Data: 20-03-2017	Skala: 1:500	Nazwa pliku: strazacka.dwg	Numer arch.: 1
			Numer rys.: 2A