


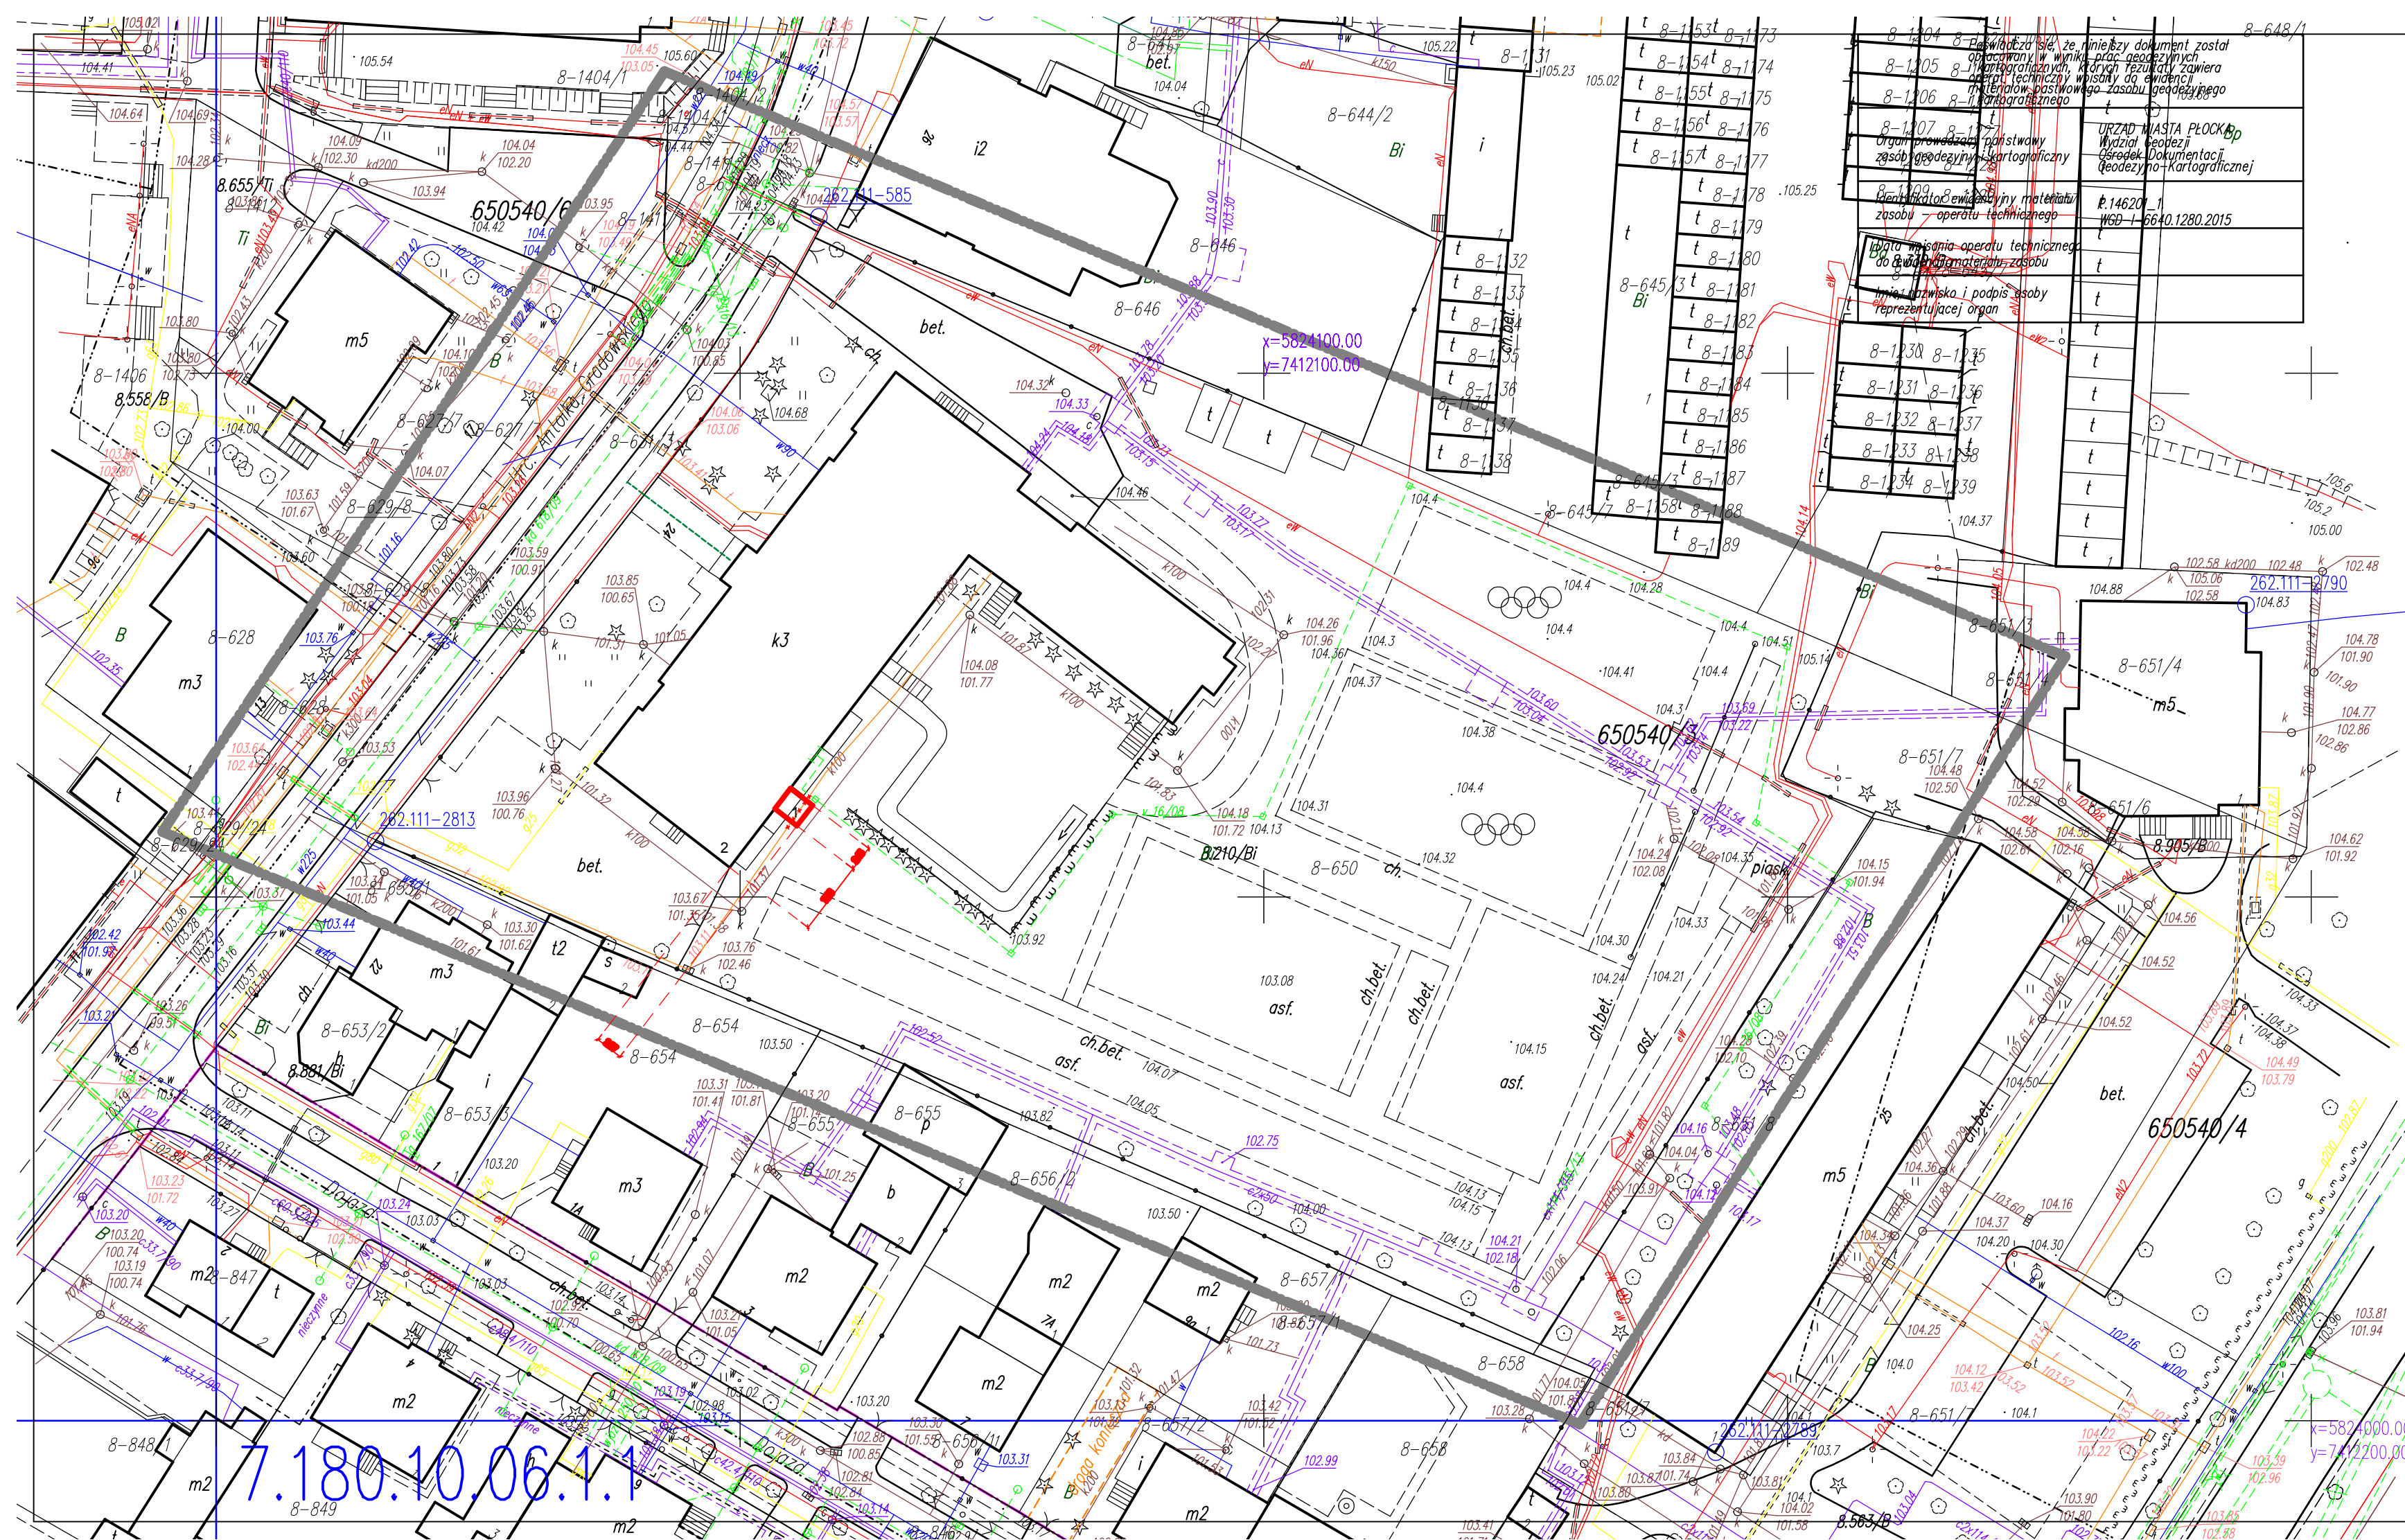

ODPIS - MAPA DO CEŁOW PROJEKTOWYCH			
Sektora nr 7.180.10.01.3.3			
Oznaczenie kancelaryjne zgłoszenia pracy geodezyjnej		WGD-1.6640.1280.2015	
Miejscowość	Identyfikator	Płock	
Jednostka ewidencyjna	Nazwa	146201_1	
Obwód ewidencyjny	Identyfikator	Płock	
	Nazwa	0008	
	Ulica	Śródmieście	
Skala mapy		Gródzkiego	
Nazwa ukł. współrzędnych	prostokątnych płaskich wysokości	20007	
Oznaczenie granic obszaru, który był przedmiotem aktualizacji		Kronstadt '60	
Służebności gruntowe mające wpływ na zagospodarowanie gruntów zlokalizowanych w granicach projektowanej inwestycji		Nie ustalono	
OPRACOWAŁ:		inż. Jan Kucharski	
Biuro Pomiarów i Map		upr. geod. nr 5572	
"GEODEZJA" Spółka Jawna			
09-402 Płock, ul. Dworcowa 10			
tel. (024) 364-06-60			

- Legenda:
- 1 - Projektowany fundament pod szczytowy
 - 2 - Istniejący budynek
 - Przebudowa ist. przyłącza telefonicznego wg odrębnego opracowania - nie objęte wnioskiem
 - Drogi ewakuacyjne

Zamawiający:
Gmina Miasto Płock
pl. Stary Rynek 1, 09-400 Płock

Objekt:
Budowa fundamentu pod szczyb windy oraz montaż zewnętrznej windy dla osób niepełnosprawny dobudowanej do budynku Specjalnego Ośrodka Szkolno - Wychowawczego nr 1 w Płocku ul. Gradowskiego 24
Płock, ul. Gradowskiego 24 (dz. nr 8-650)

Nazwa rysunku:
Projekt zagospodarowania terenu

Imię i Nazwisko	Nr ewidencyjny uprawnień	Podpis
Projektant: Mgr inż. arch. Aleksandra Kruszyna - Ksepko	Wa-44/99	
Projektant: Mgr inż. Michał Zochowski	MAZ/0320/POOK/08	
DATA Październik 2015	SKALA 1:500	NR RYS. 01
Symbol projektu	PB-20/74/15	

PRACOWNIA PROJEKTOWA
MICHAŁ ZOCHOWSKI
09-500 Płock, ul. Gajowa 52

NIP 774-122-29-50 tel. kom. 605 545 287
REGON 610992529 e-mail: etasc@op.pl

Niniejszy rysunek jest własnością Pracowni Projektowej M. Zochowski i nie może być bez pisemnej zgody kopiowany, powielany oraz udostępniany stronie trzeciej dla jakiegokolwiek celów niż opisanych w umowie.

Str. 39