
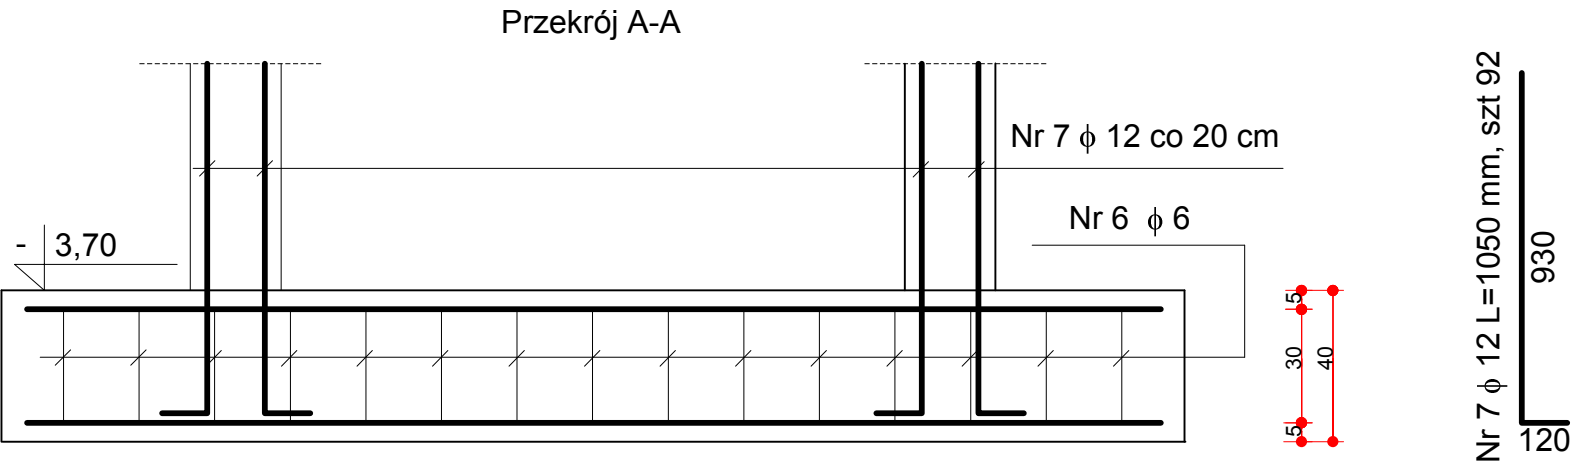


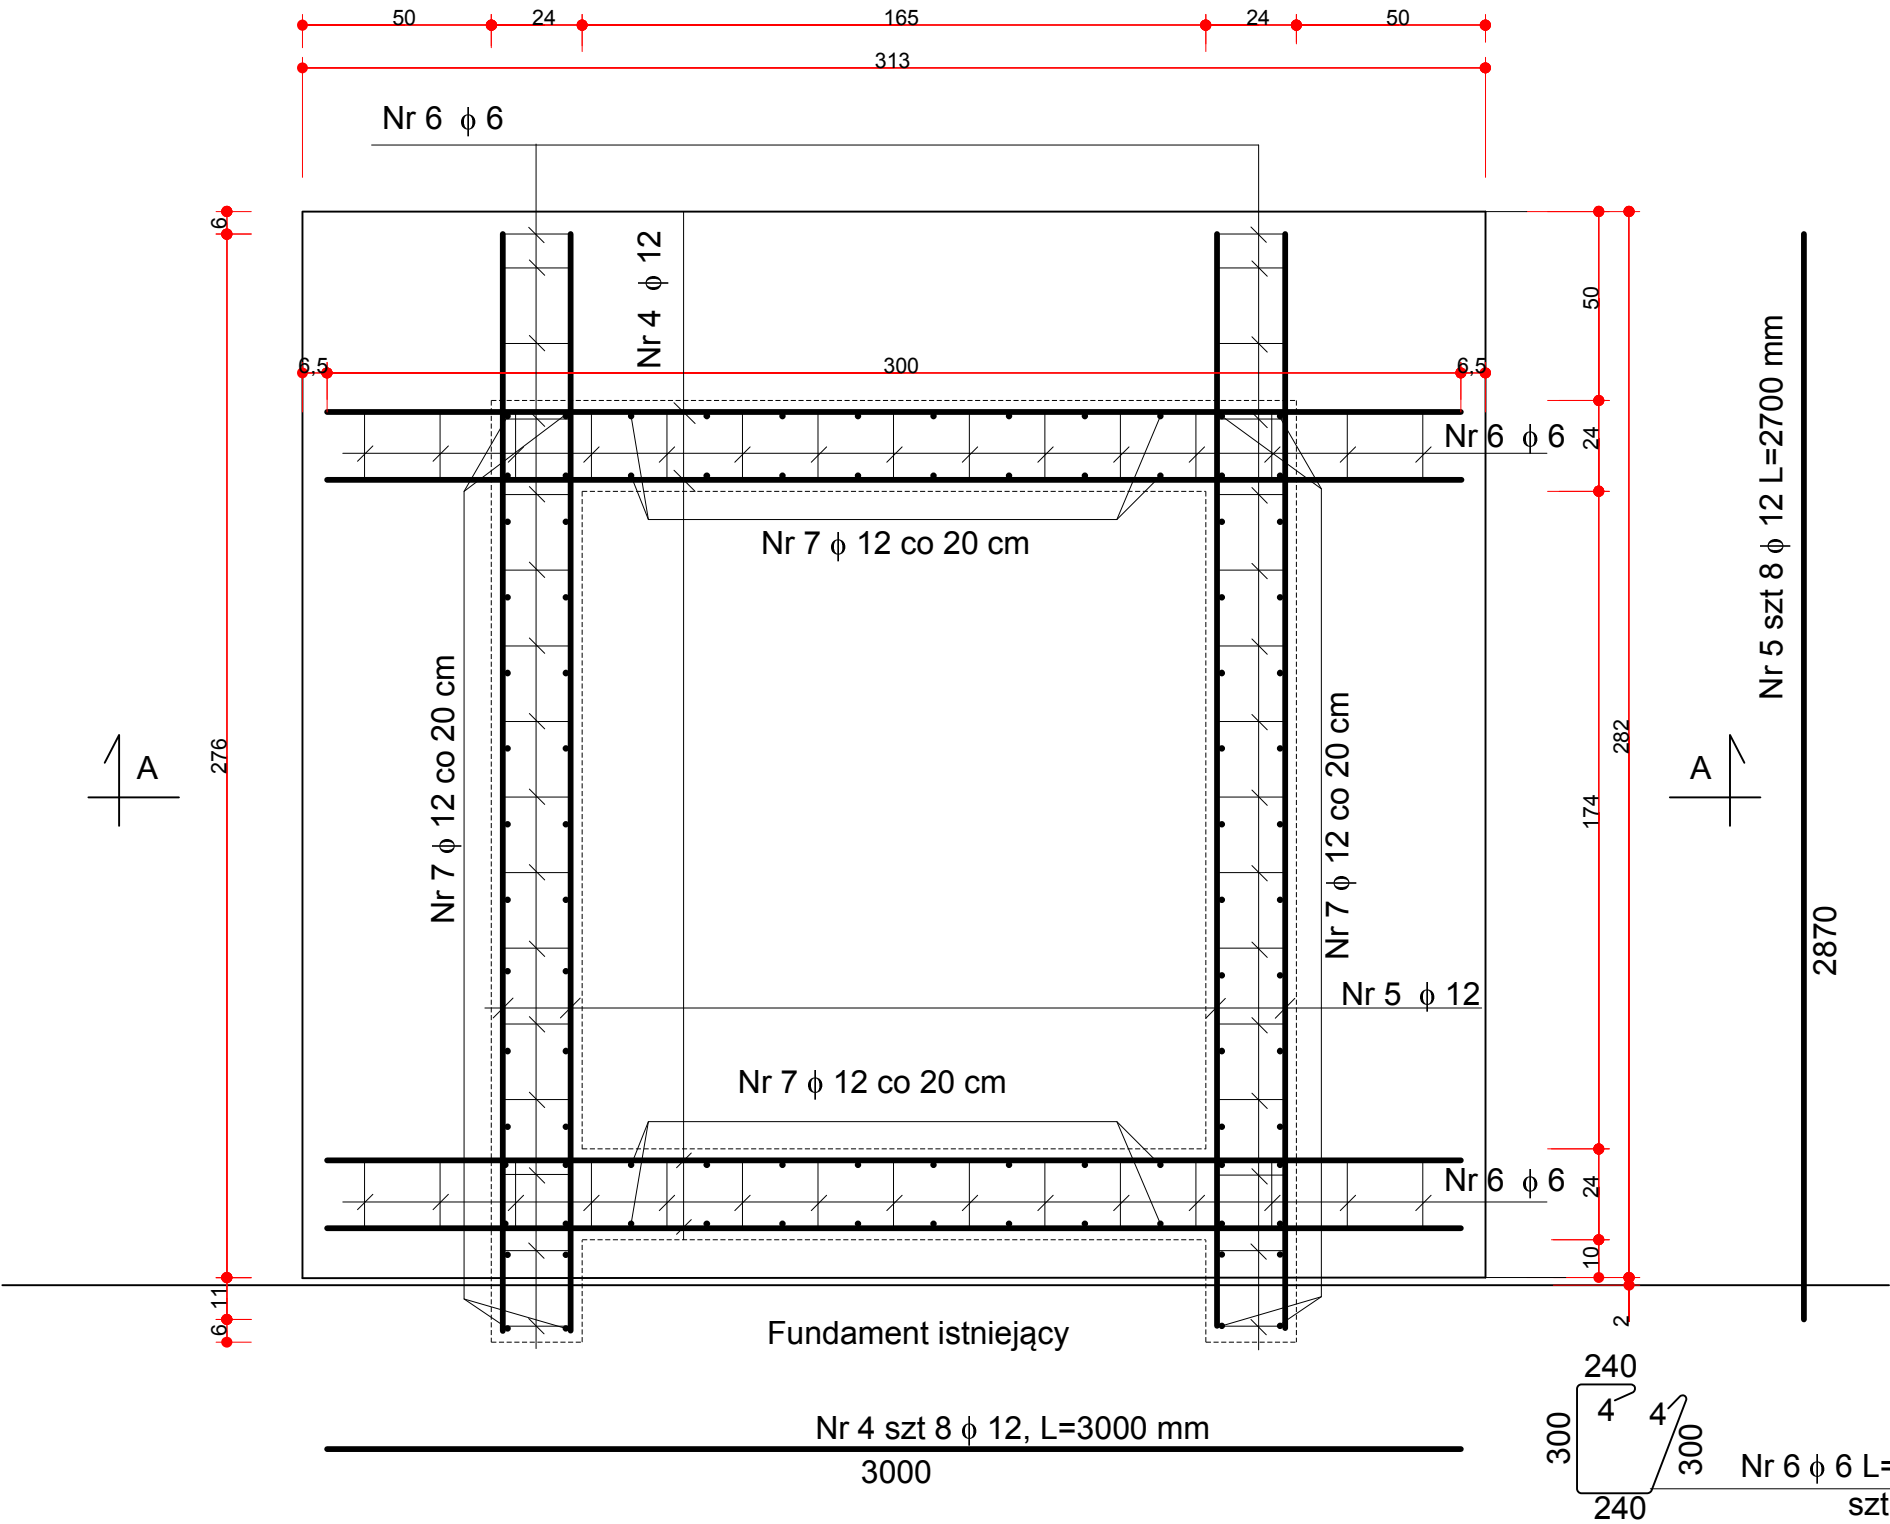

Nr pręta	Średnica pręta [mm]	Ilość sztuk	Długość 1 szt. [mm]	Długość ogółem [m]		
				stal A-0	stal A-II	
4	12	8	3000	6	12	
5	12	8	2870		24,00	
6	6	62	1088	67,46		
7	12	92	1050		96,60	
Długość ogółem [m]				67,46	143,56	
Masa jednostkowa [kg/m]				0,222	0,888	
Masa ogółem dla płyty [kg]				14,98	127,48	
Stal ogółem [kg]				142,46		

Beton C25/30 (B-30)
Zbrojenie główne - stal klasy A-II 18G2
Strzemiona - stal klasy A-I St3SX

Zamawiający: Gmina Miasto Płock 09-400 Płock, Stary Rynek 1		
Obiekt: Budowa fundamentu pod szyb windy oraz montaż zewnętrznej windy dla osób niepełnosprawnych do budynku Specjalnego Ośrodka Szkolno – Wychowawczego nr 1 w Płocku ul. Gradowskiego 24 Płock, ul. Gradowskiego 24 (dz. nr 8-650)		
Nazwa rysunku: Wzmocnienie pod ściany szybu windowego		
Imię i Nazwisko	Nr ewidencyjny uprawnień	Podpis
Projektant: Mgr inż. Michał Żochowski	MAZ/0320/POOK/08	
Asystent: inż. Bogdan Zadrozny	103/90	
DATA Grudzień 2015	SKALA 1: 20	NR RYS. 14
Symbol projektu PW-20/74/15		
PRACOWNIA PROJEKTOWA MICHAŁ ŻOCHOWSKI 09-400 Płock, Al. Jachowicza 2/4 lok. 109 NIP 774-122-29-50 REGON 610992529 tel. kom. 605 545 287 e-mail: etasc@op.pl		
Niniejszy rysunek jest własnością Pracowni Projektowej M. Żochowski i nie może być bez pisemnej zgody kopiowany, powielany oraz udostępniany stronie trzeciej dla jakiegokolwiek innych celów niż opisane w umowie.		
Str.		