


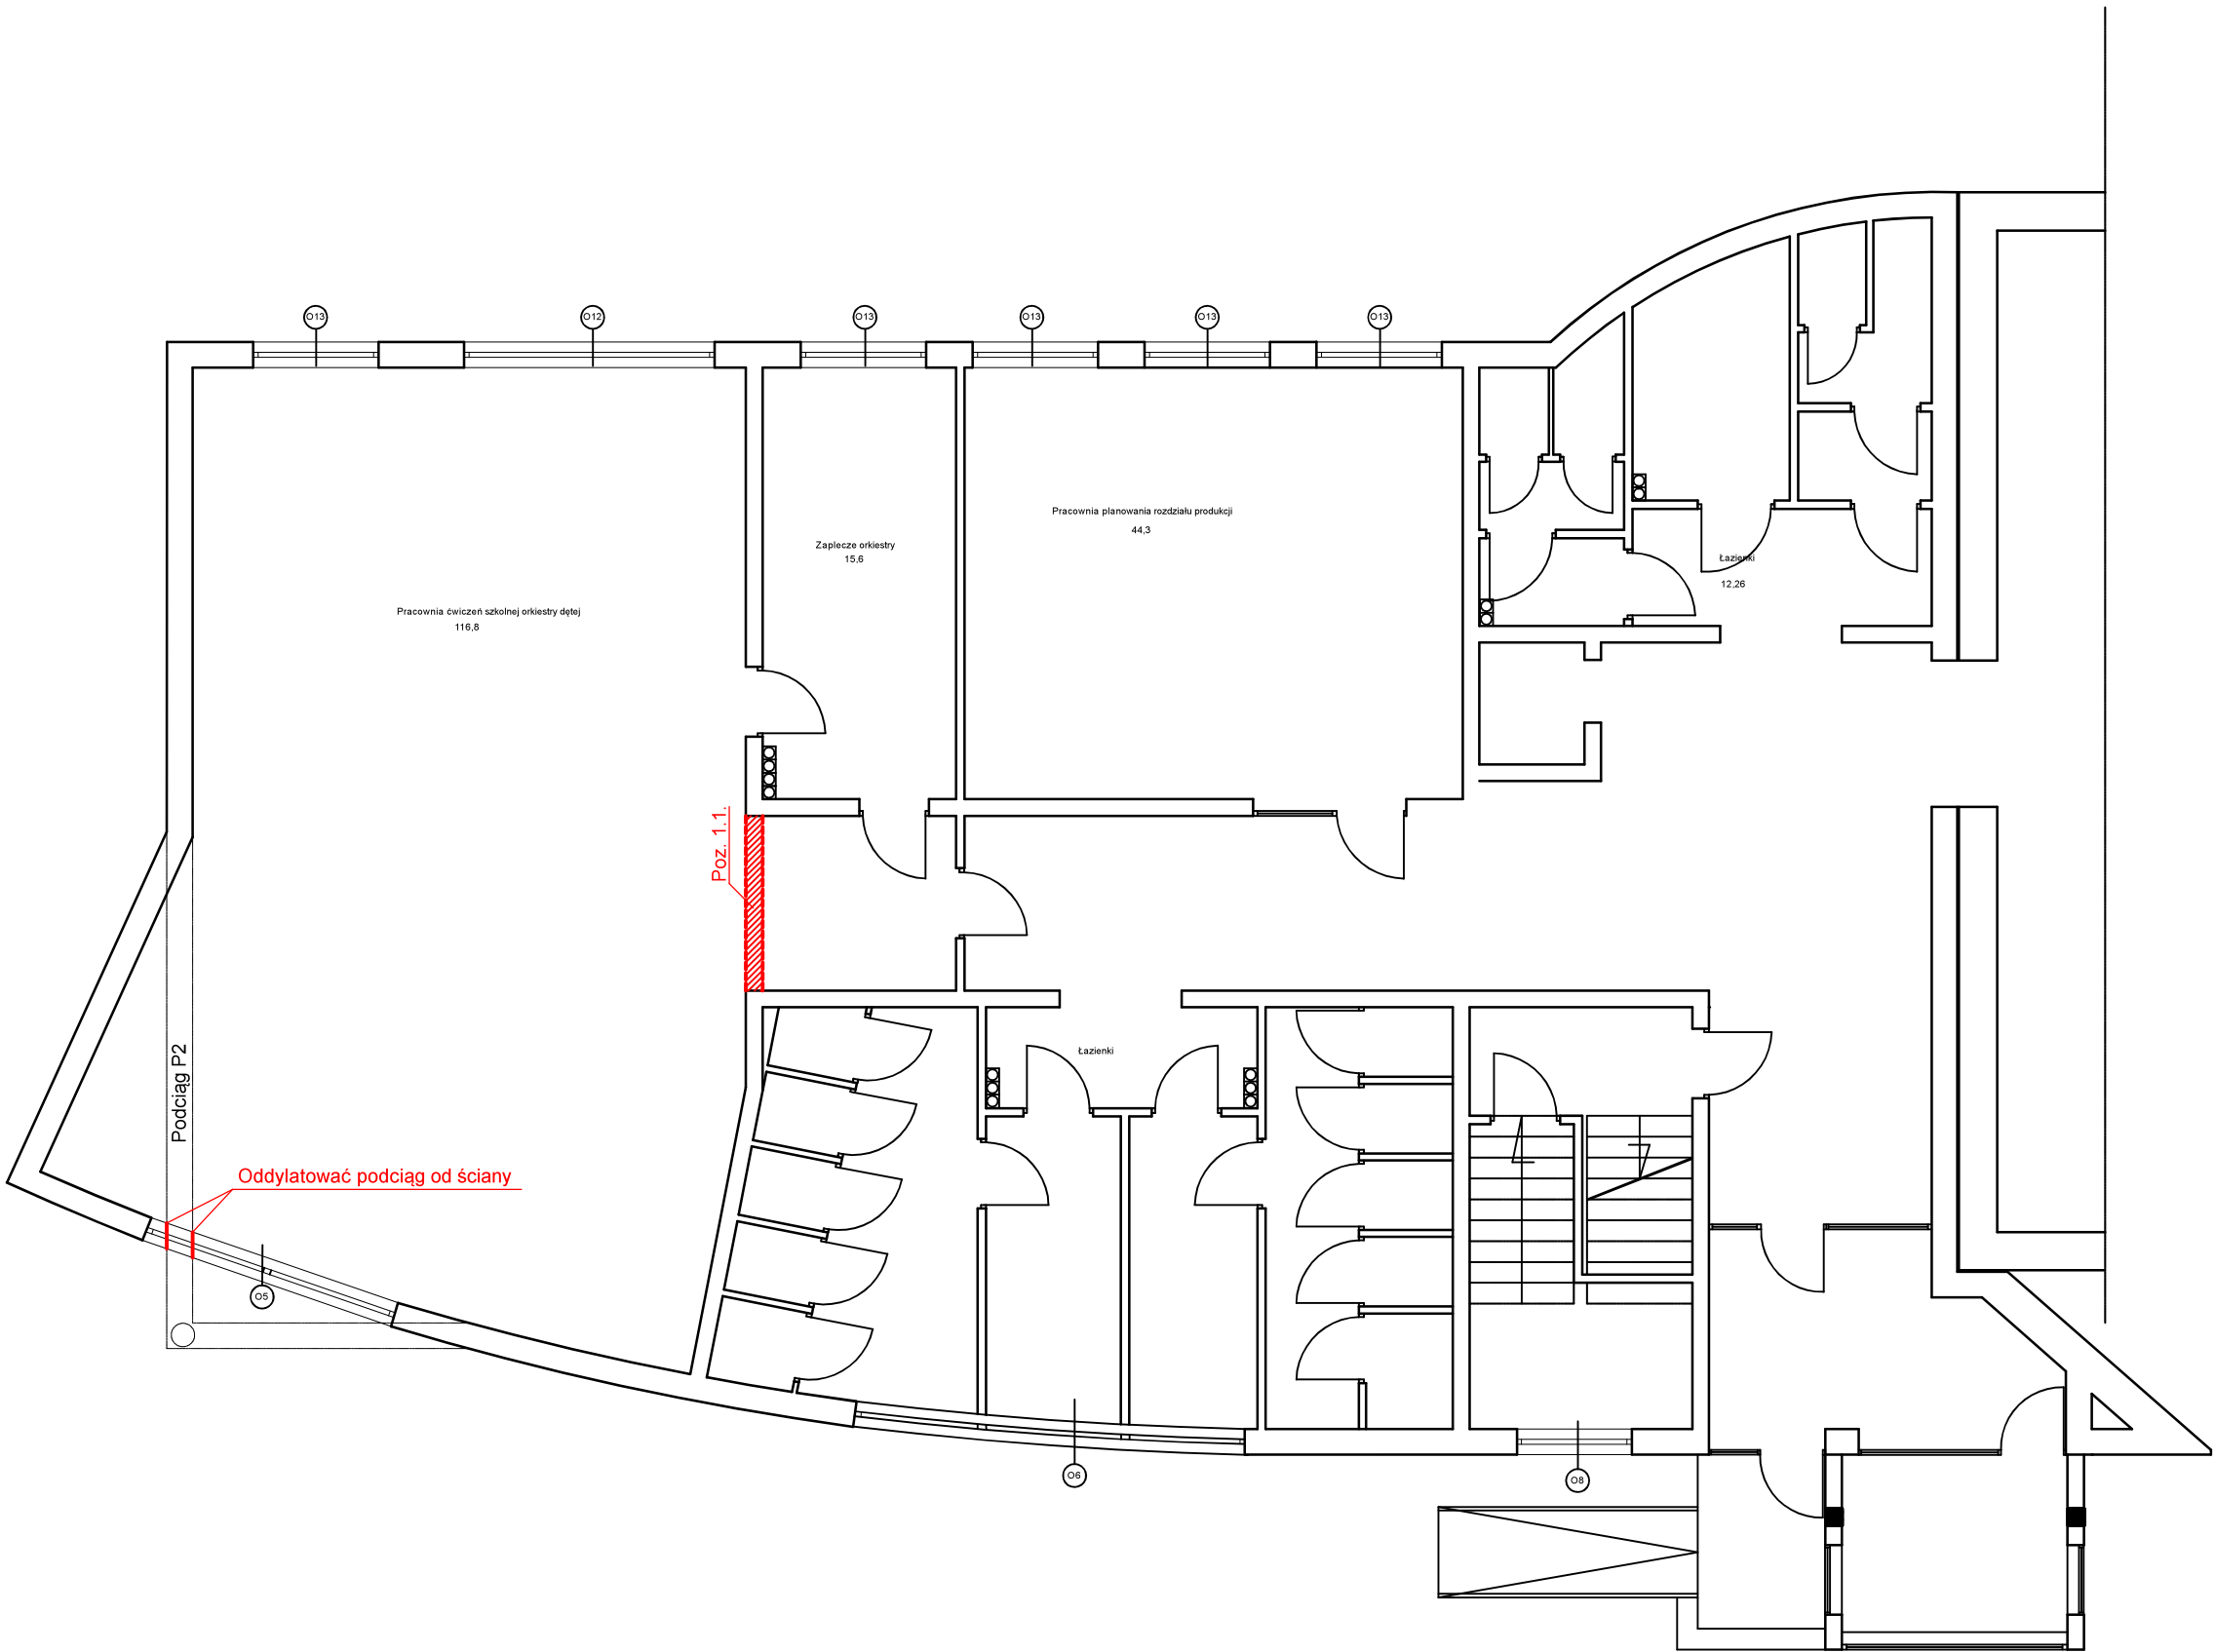

Poz. - kolorem czerwonym oznaczono elementy
przeznaczone do naprawy lub wymiany

Gmina Płock, pl. Stary Rynek 1, 09-400 Płock

Remont i przebudowa elementów konstrukcyjnych
w budynku w ramach zadania inwestycyjnego
"Naprawa i wzmocnienie konstrukcji budynku warsztatów
szkolnych Zespołu Szkół Technicznych w Płocku"
Płock, al. Kilińskiego 4 (dz. nr 881/2)

Nazwa rysunku:

Rzut parteru

Imię i Nazwisko	Nr ewidencyjny uprawnień	Podpis
-----------------	--------------------------	--------

Projektant: Mgr inż. Michał Żochowski	MAZ/0320/POOK/08	
--	------------------	--

DATA Listopad 2018	SKALA 1:100	NR RYS. 2
-----------------------	----------------	--------------

Symbol projektu	PB-13/141/18
-----------------	--------------

PRACOWNIA PROJEKTOWA
MICHAŁ ŻOCHOWSKI

09-520 Łąck, ul. Gajowa 52

Niniejszy rysunek jest własnością Pracowni Projektowej M. Żochowski i nie może być bez pisemnej zgody kopiowany, powielany oraz udostępniany stronie trzeciej dla jakichkolwiek innych celów niż opisanych w umowie