


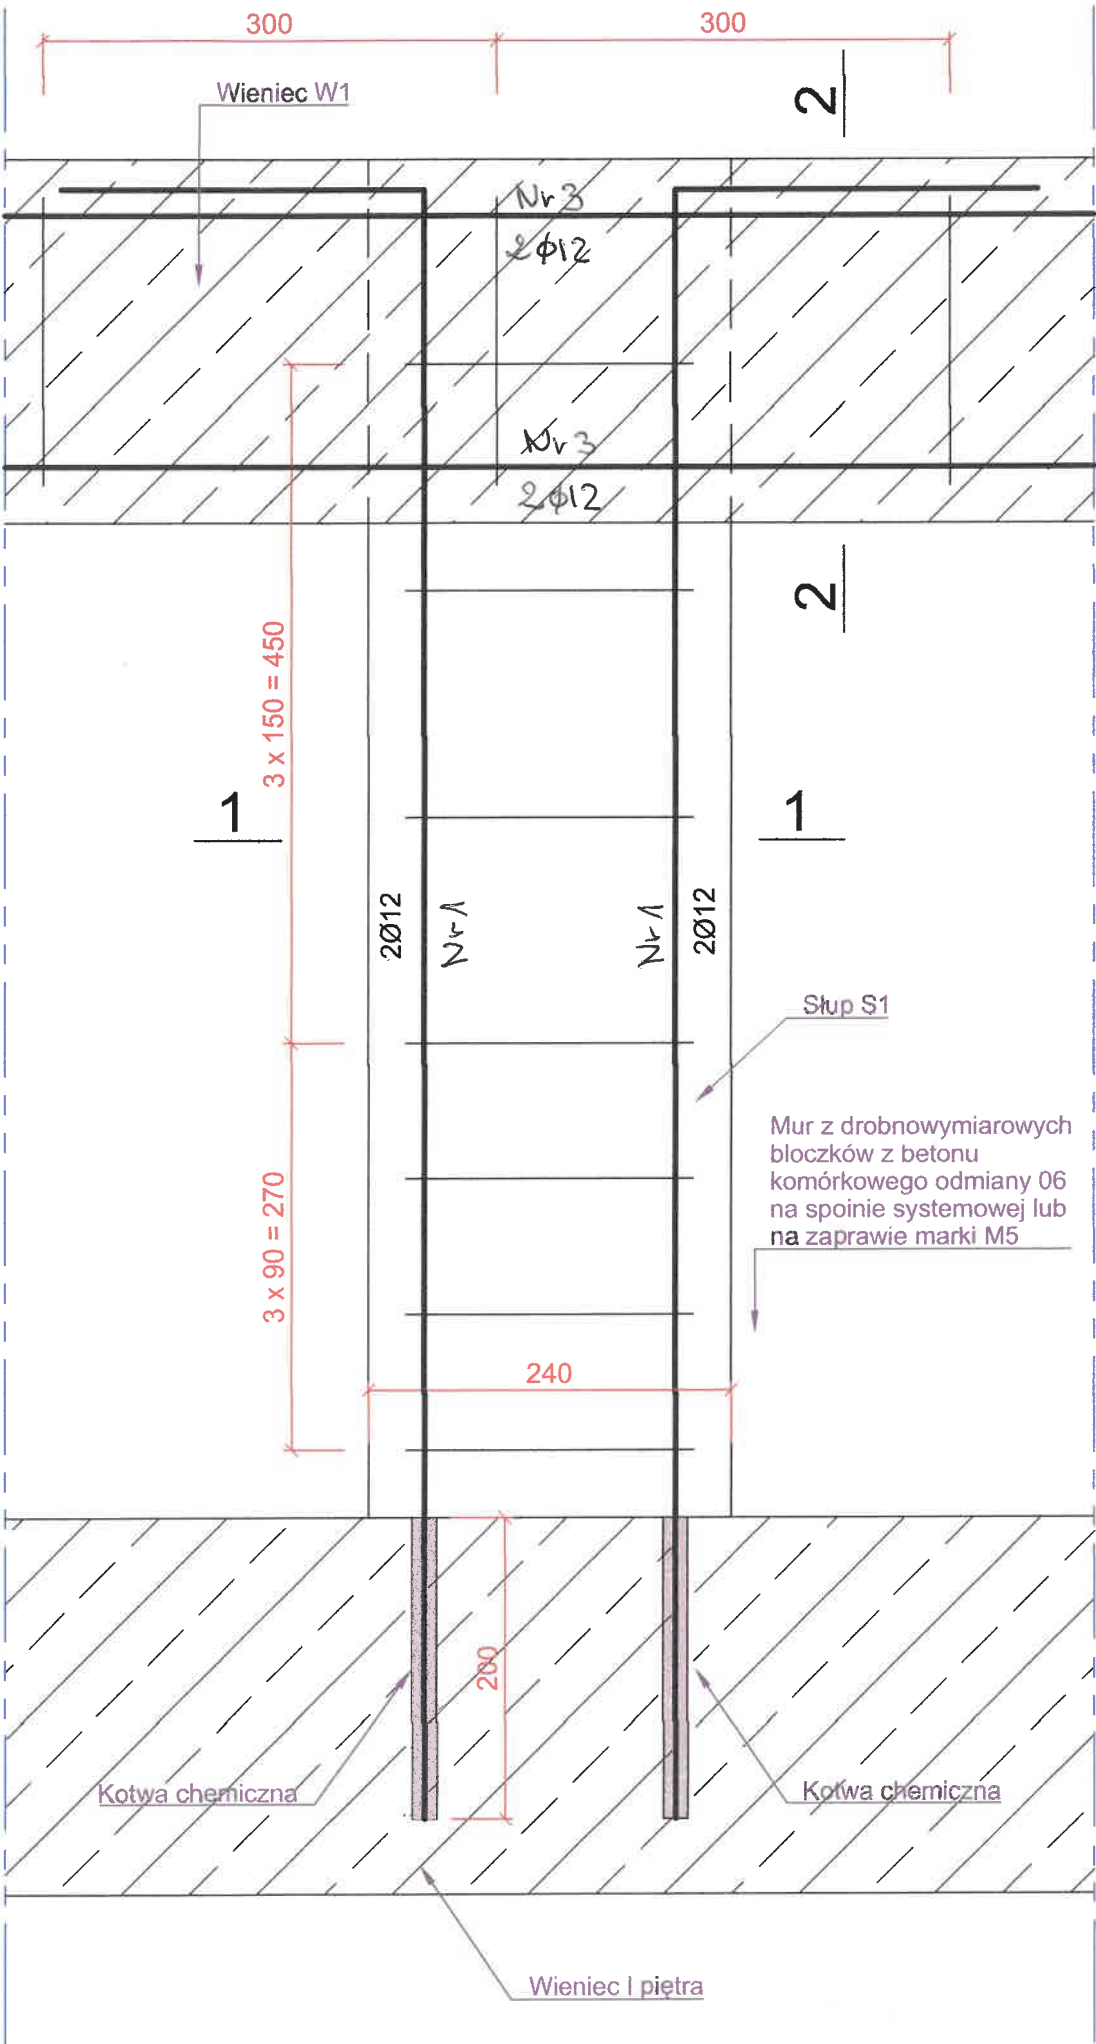

Beton B25 (C20/25)
Stal RB500
St3S-b
Otulina $c_{nom} = 20+5=25$ mm

Uwaga:
Rysunek należy rozpatrywać łącznie z opisem technicznym. Wszystkie wymiary rysunku należy każdorazowo sprawdzać z wymiarami rzeczywistymi. W przypadku istotnych różnic niezwłocznie skontaktować się z jednostką projektową.

Wykaz zbrojenia dla 1 szt. słupa S1


Nr pręta	Średnica [mm]	Długość [mm]	Liczba [szt.]	Długość całkowita [m]		
				St3S-b	RB500	
				Ø6	Ø12	
dla jednego słupa						
1	12	1320	4		5,28	
2	6	850	7	5,95		
Długość całkowita wg średnic				[m]	6,0	5,3
Masa 1mb pręta				[kg/mb]	0,222	0,888
Masa prętów wg średnic				[kg]	1,3	4,7
Masa prętów wg gatunków stali				[kg]	1,3	4,7
Masa całkowita				[kg]	6,0	

UWAGA: Długość pręta jest długością obliczoną na podstawie wymiarów w osi pręta (metoda B wg PN-EN ISO 3766:2006)
Ilość projektowanych słupów 37 szt.

Wykaz zbrojenia na 1 mb wieńca W1

Nr pręta	Średnica [mm]	Długość [mm]	Liczba [szt.]	Długość całkowita [m]		
				St3S-b	RB500	
				Ø6	Ø12	
dla jednego słupa						
3	12	1000	4		4,0	
2	6	850	3,33	2,83		
Długość całkowita wg średnic				[m]	2,83	4,0
Masa 1mb pręta				[kg/mb]	0,222	0,888
Masa prętów wg średnic				[kg]	0,63	3,55
Masa prętów wg gatunków stali				[kg]	0,63	3,55
Masa całkowita				[kg]	4,2	

Projektowana długość wieńca 88,3 m

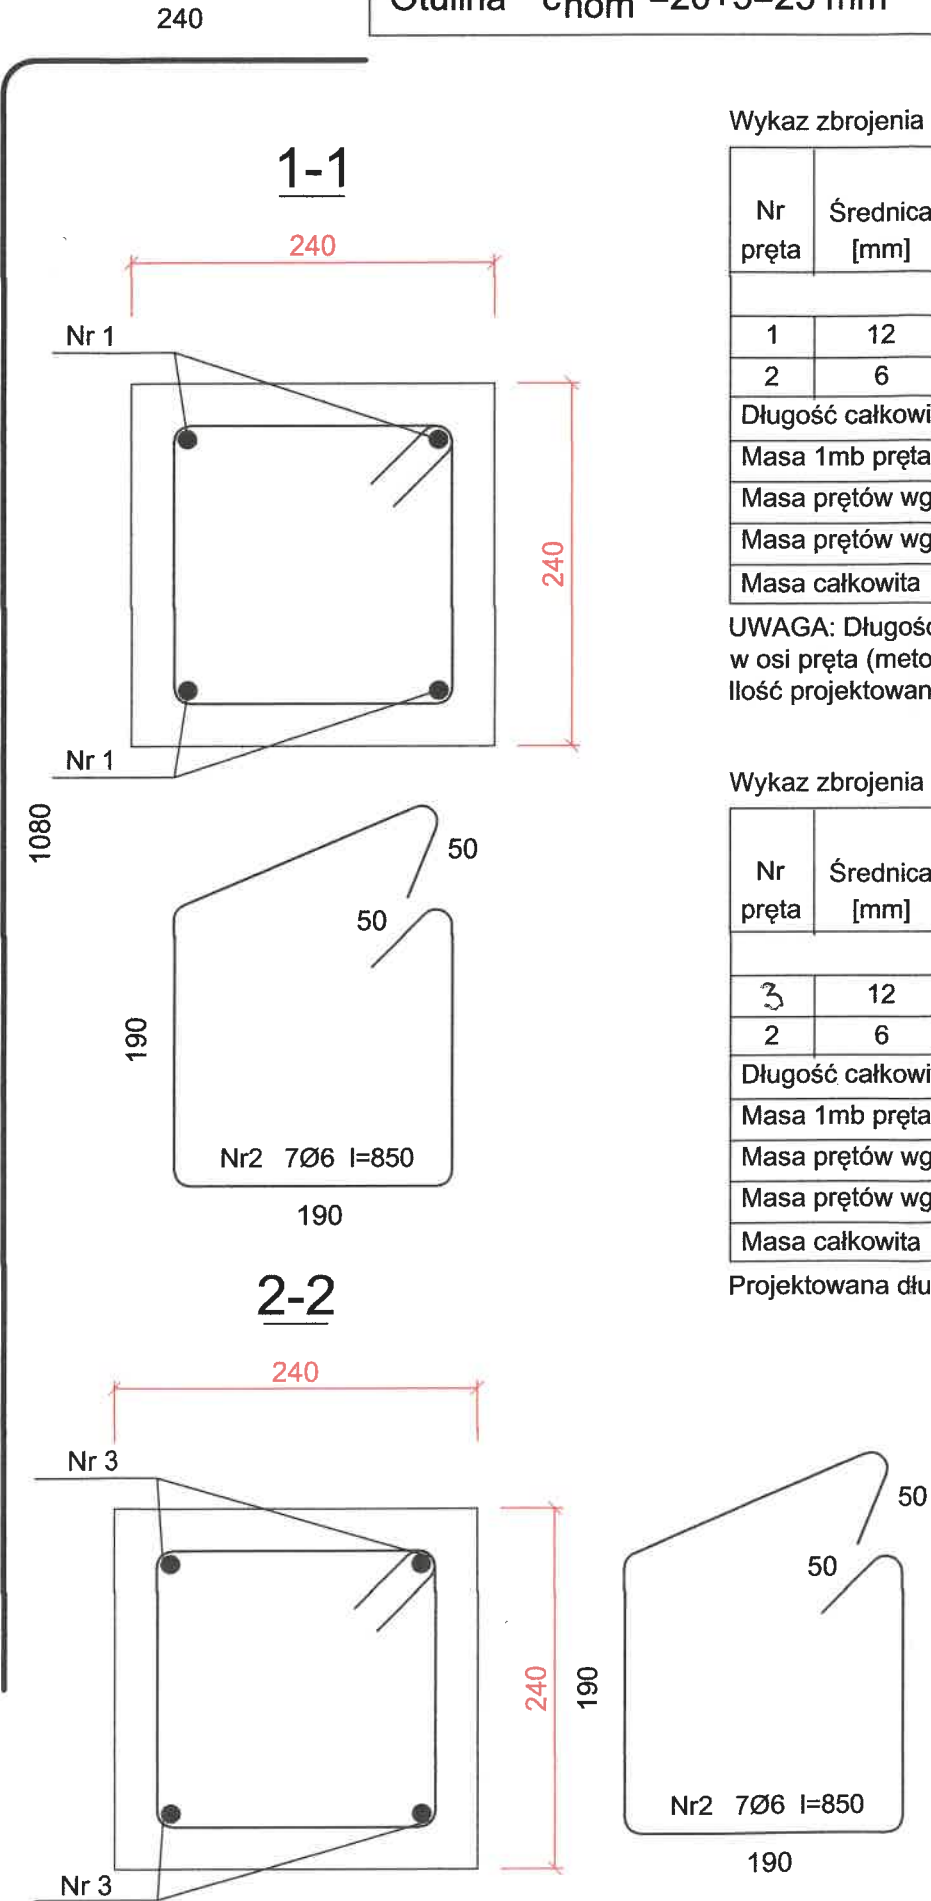

Gmina Płock, pl. Stary Rynek 1, 09-400 Płock

Remont i przebudowa elementów konstrukcyjnych w budynku w ramach zadania inwestycyjnego "Naprawa i wzmocnienie konstrukcji budynku warsztatów szkolnych Zespołu Szkół Technicznych w Płocku" Płock, al. Kilińskiego 4 (dz. nr 881/2)

Nazwa rysunku:
Konstrukcja - zbrojenie słupa S1 i wieńca W1

Imię i Nazwisko: Mgr inż. Michał Żochowski

Nr ewidencyjny uprawnień: MAZ/0320/POOK/08

DATA: Listopad 2018

SKALA: 1:20

Symbol projektu: PB-12/140/18

PRACOWNIA PROJEKTOWA

MICHAŁ ŻOCHOWSKI

09-520 Łąck, ul. Gajowa 52

Niniejszy rysunek jest własnością Pracowni Projektowej M. Żochowski i nie może być bez pisemnej zgody kopiowany, powielany oraz udostępniany stronie trzeciej dla jakichkolwiek innych celów niż opisanych w umowie.