


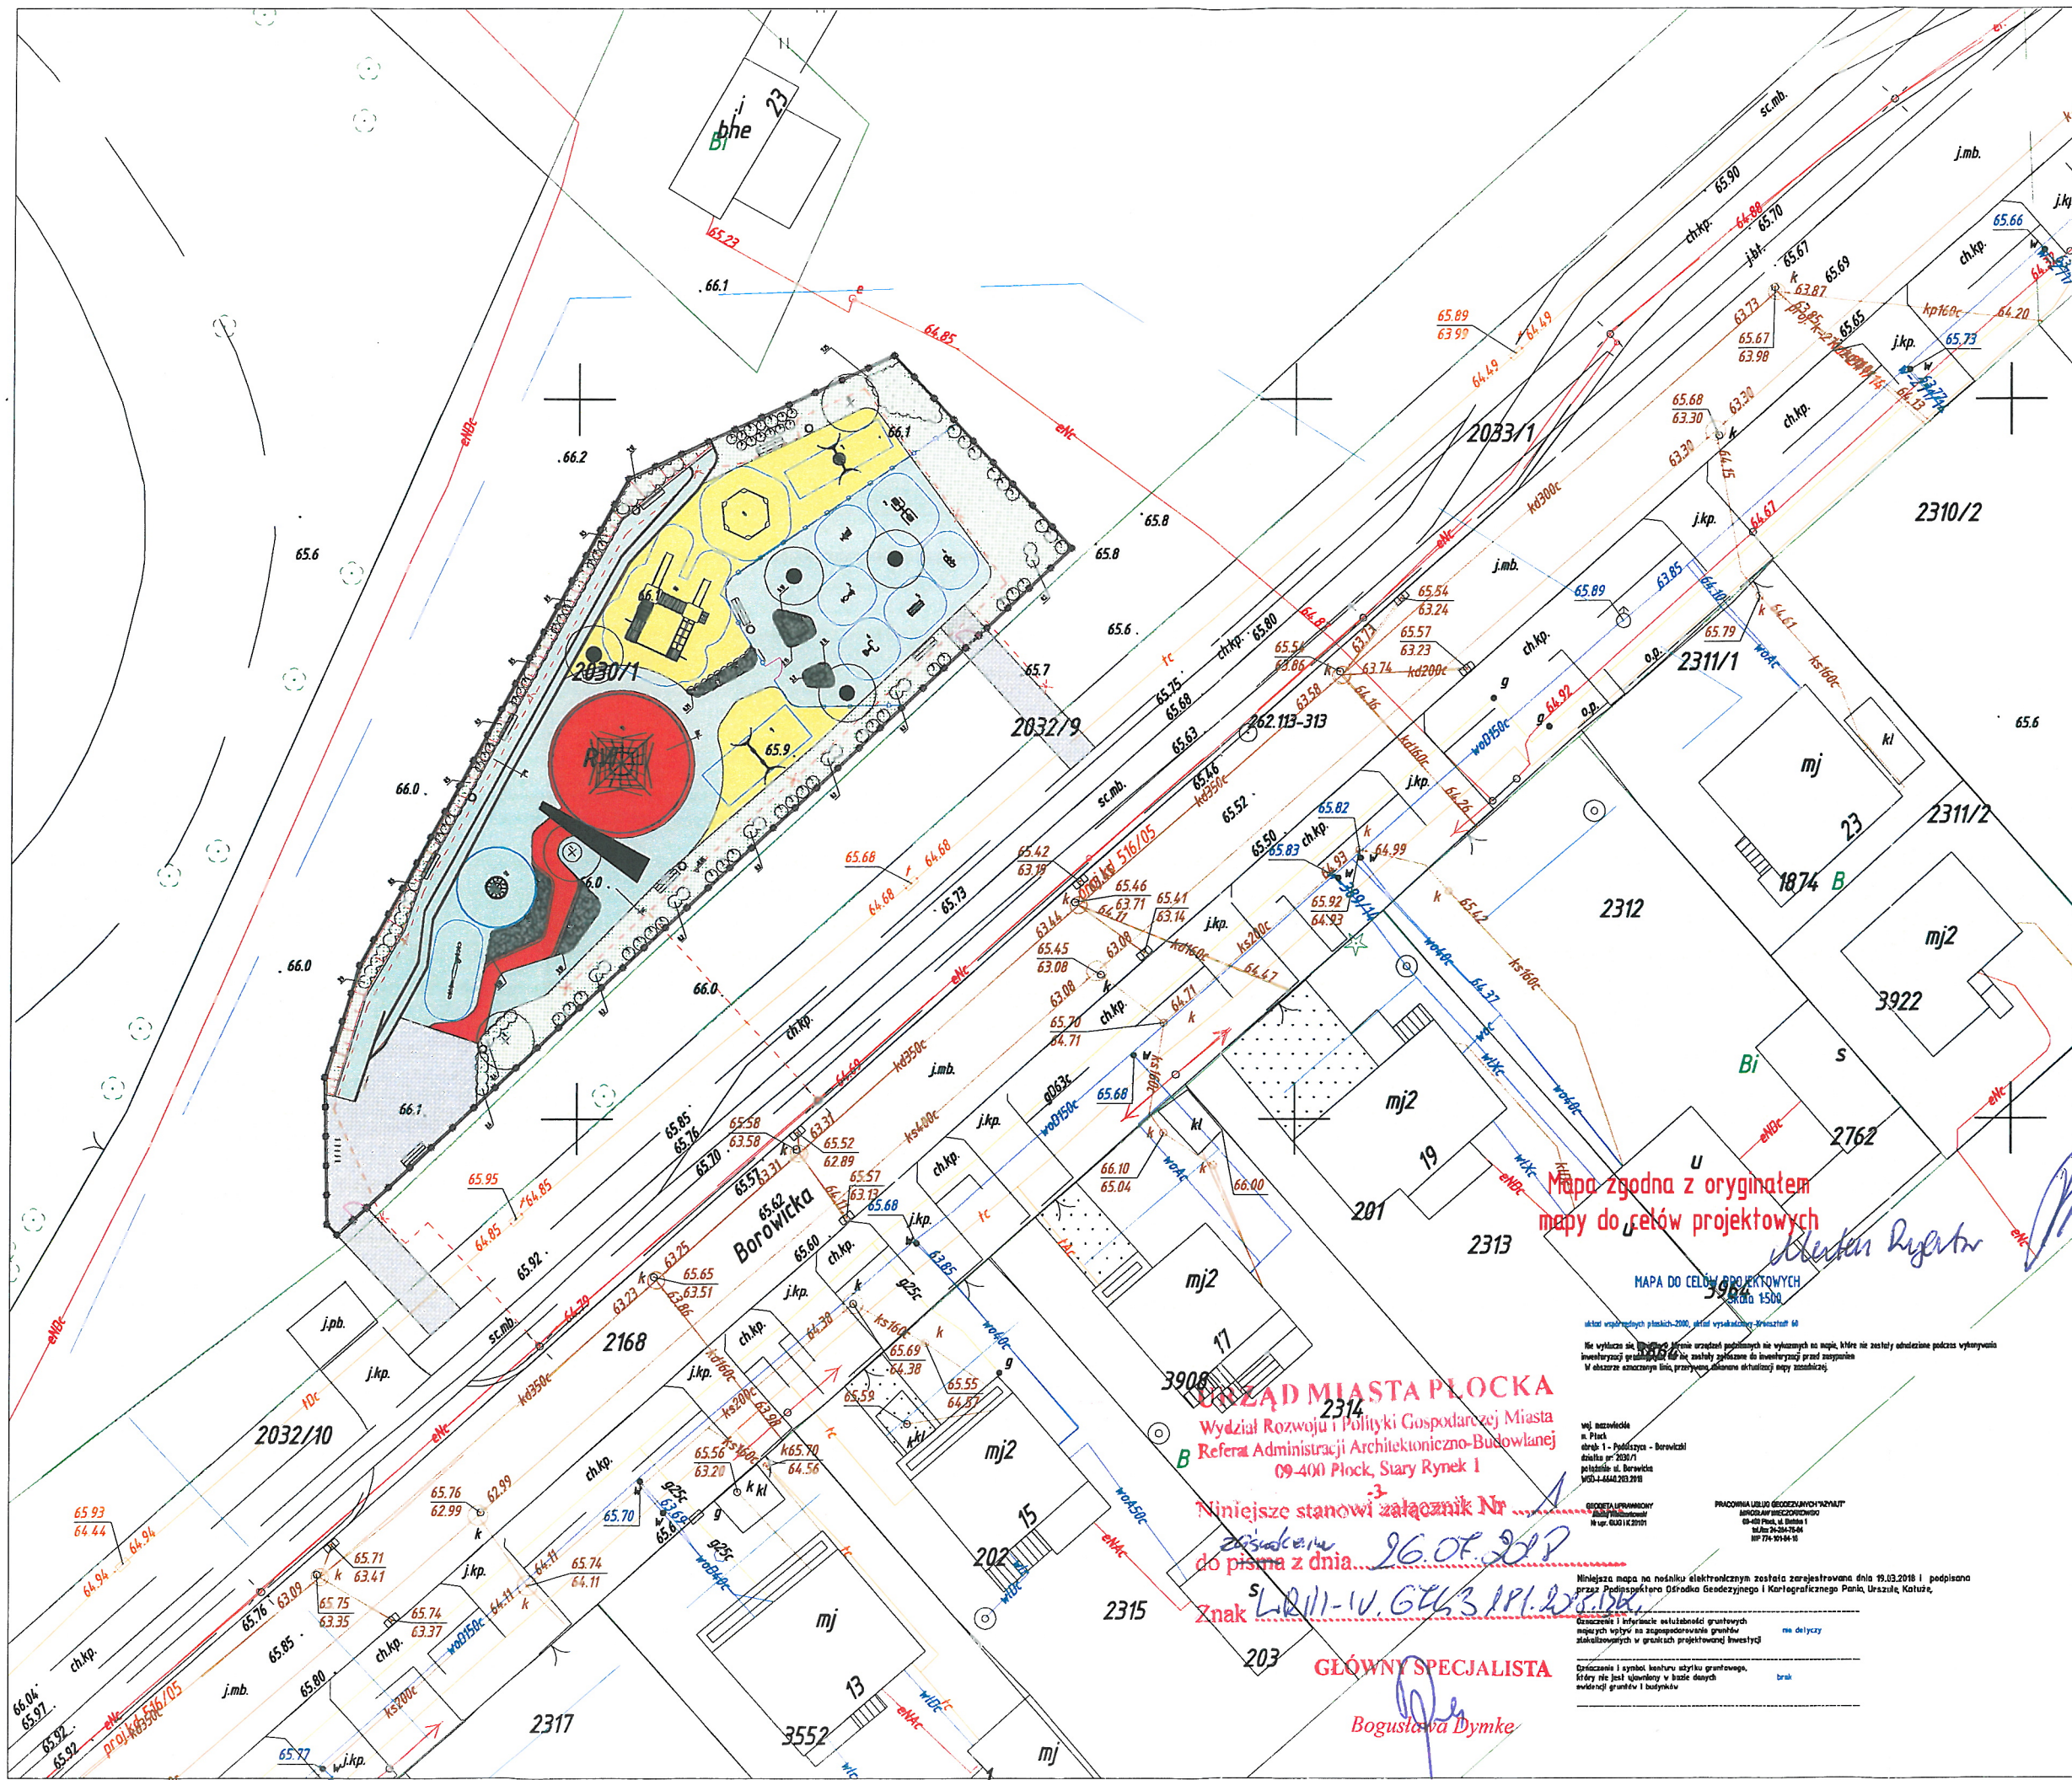

- Urządzenia siłowni:
1. Jeździec
  2. Wyciąg górny/Wyciskanie siedzząc
  3. Prasa nożna
  4. Biegacz
  5. Orbitrek
  6. Wioślarz
- Urządzenia placu zabaw:
7. Bocianie gniazdo (śr. siedziska 120 cm)
  8. Piaskownica
  9. Huśtawka podwójna
  10. Zestaw zabawowy
  11. Linarium
  12. Karuzela
  13. Huśtawka wagowa
- Spis roślinności projektowanej:
1. Klon czerwony 'Red Sunset' - 7 szt.
  2. Tawuła japońska 'Goldmund' - 51 szt.
  3. Lawenda wąskolistna - 51 szt.
  4. Trzcinnik ostrokwiatowy 'Karl Foerster' - 13 szt.
  5. Rozplenica japońska (Pennisetum alopecuroides) - 12 szt.
  6. Szałwia omszona (Salvia nemorosa) - 21 szt.
  7. Tawuła van 'Houtte'a' (Spiraea x vanhouttei) - 93 szt.
  8. Krzewuska cudowna 'Bristol Ruby' - 38 szt.

LEGENDA

- drzewa projektowane
- projektowane krzewy
- projektowane grupy krzewów
- drzewa istniejące
- nawierzchnia trawiasta
- nawierzchnia asfaltowa do malowania kredą
- nawierzchnia poliuretanowa RAL 3020
- nawierzchnia poliuretanowa RAL 1016
- nawierzchnia poliuretanowa RAL 1015
- żwir pod rabatą z roślinnością
- granica maty antychwastowej
- oporniki gumowe/wzniesienie terenu
- nawierzchnia z kostki betonowej
- ławka z oparciem
- stojak na rowery
- kosz na odpady
- urządzenia zabawowe ze strefą bezpieczną
- drewniane paliki
- lampy oświetleniowe
- tablica z regulaminem placu zabaw lub siłowni
- ogrodzenie terenu placu zabaw
- wejście na teren (bramka)
- płotek rozgraniczający o wysokości 1 m

2.18 = nr. ilość

**URZĄD MIASTA PŁOCKA**  
Wydział Rozwoju i Polityki Gospodarczej Miasta  
Referat Administracji Architektoniczno-Budowlanej  
09-400 Płock, Stary Rynek 1

Niniejsze stanowi załącznik Nr 1  
do pisma z dnia 26.07.2018  
Znak L.2111-IV.6463.IPI.2018.BK

**GLÓWNY SPECJALISTA**  
Bogusław Dymke

Mapa zgodna z oryginałem  
mapy do celów projektowych

MAPA DO CELÓW PROJEKTOWYCH  
skala 1:500

Na wydruku nie należy kopiować informacji zawartych w tym dokumencie, które nie zostały zatwierdzone przez wytwórcę.  
W dokumencie zamieszczono tylko, przybliżone dane sytuacyjne mapy zasadniczej.

Woj. mazowieckie  
m. Płock  
ul. Borowicka - Borowicki  
data: 2018/07/26  
projektant: B. Dymke  
WZD-44442.2018.2018

Niniejsza mapa na nośniku elektronicznym została zarejestrowana dnia 19.03.2018 i podpisana  
przez Podinspektora Ośrodka Geodezyjnego i Kartograficznego Pania, Urzędnika, Kancelarza,

Opisane i informację o lokalizacji terenów  
miejscowych użytych do zagospodarowania terenów  
zabudowlanych w granicach projektowanej inwestycji

| Tytuł opracowania                                                                           |   |                |                                                                  |
|---------------------------------------------------------------------------------------------|---|----------------|------------------------------------------------------------------|
| PROJEKT ZAGOSPODAROWANIA PLACU ZABAW I SIŁOWNI POD CHIMURKĄ PRZY ULICY BOROWICKIEJ W PŁOCKU |   |                |                                                                  |
| Investor:                                                                                   | URZĄD MIASTA PŁOCKA<br>UL. STARY RYNEK 1,<br>PŁOCK   | Objekt:        | Płock, ul. Borowicka<br>Działka nr. ew.: 2030/1 obręb 0001 Płock |
| Projektant:                                                                                 | LandCOM<br>UL. BRAZYLJSKA 10A, LOK. 37<br>03-946 WARSZAWA   | Tytuł rysunku: | Projekt zagospodarowania terenu                                  |
| Zespół projektowy:                                                                          | mgr inż. arch. kraj. Urszula Owiet<br>mgr inż. arch. kraj. Małgorzata Kucharska<br>mgr inż. arch. kraj. Mateusz Rychter<br>mgr inż. arch. Paweł Chłimionuk (MA/23/05) | Numer rysunku: | A-1                                                              |
|                                                                                             |   | Nr umowy:      | 12/WIR-1/2/812/2018                                              |
|                                                                                             |   | Skala:         | 1:200                                                            |
|                                                                                             |   | Data:          | kwiecień, 2018                                                   |












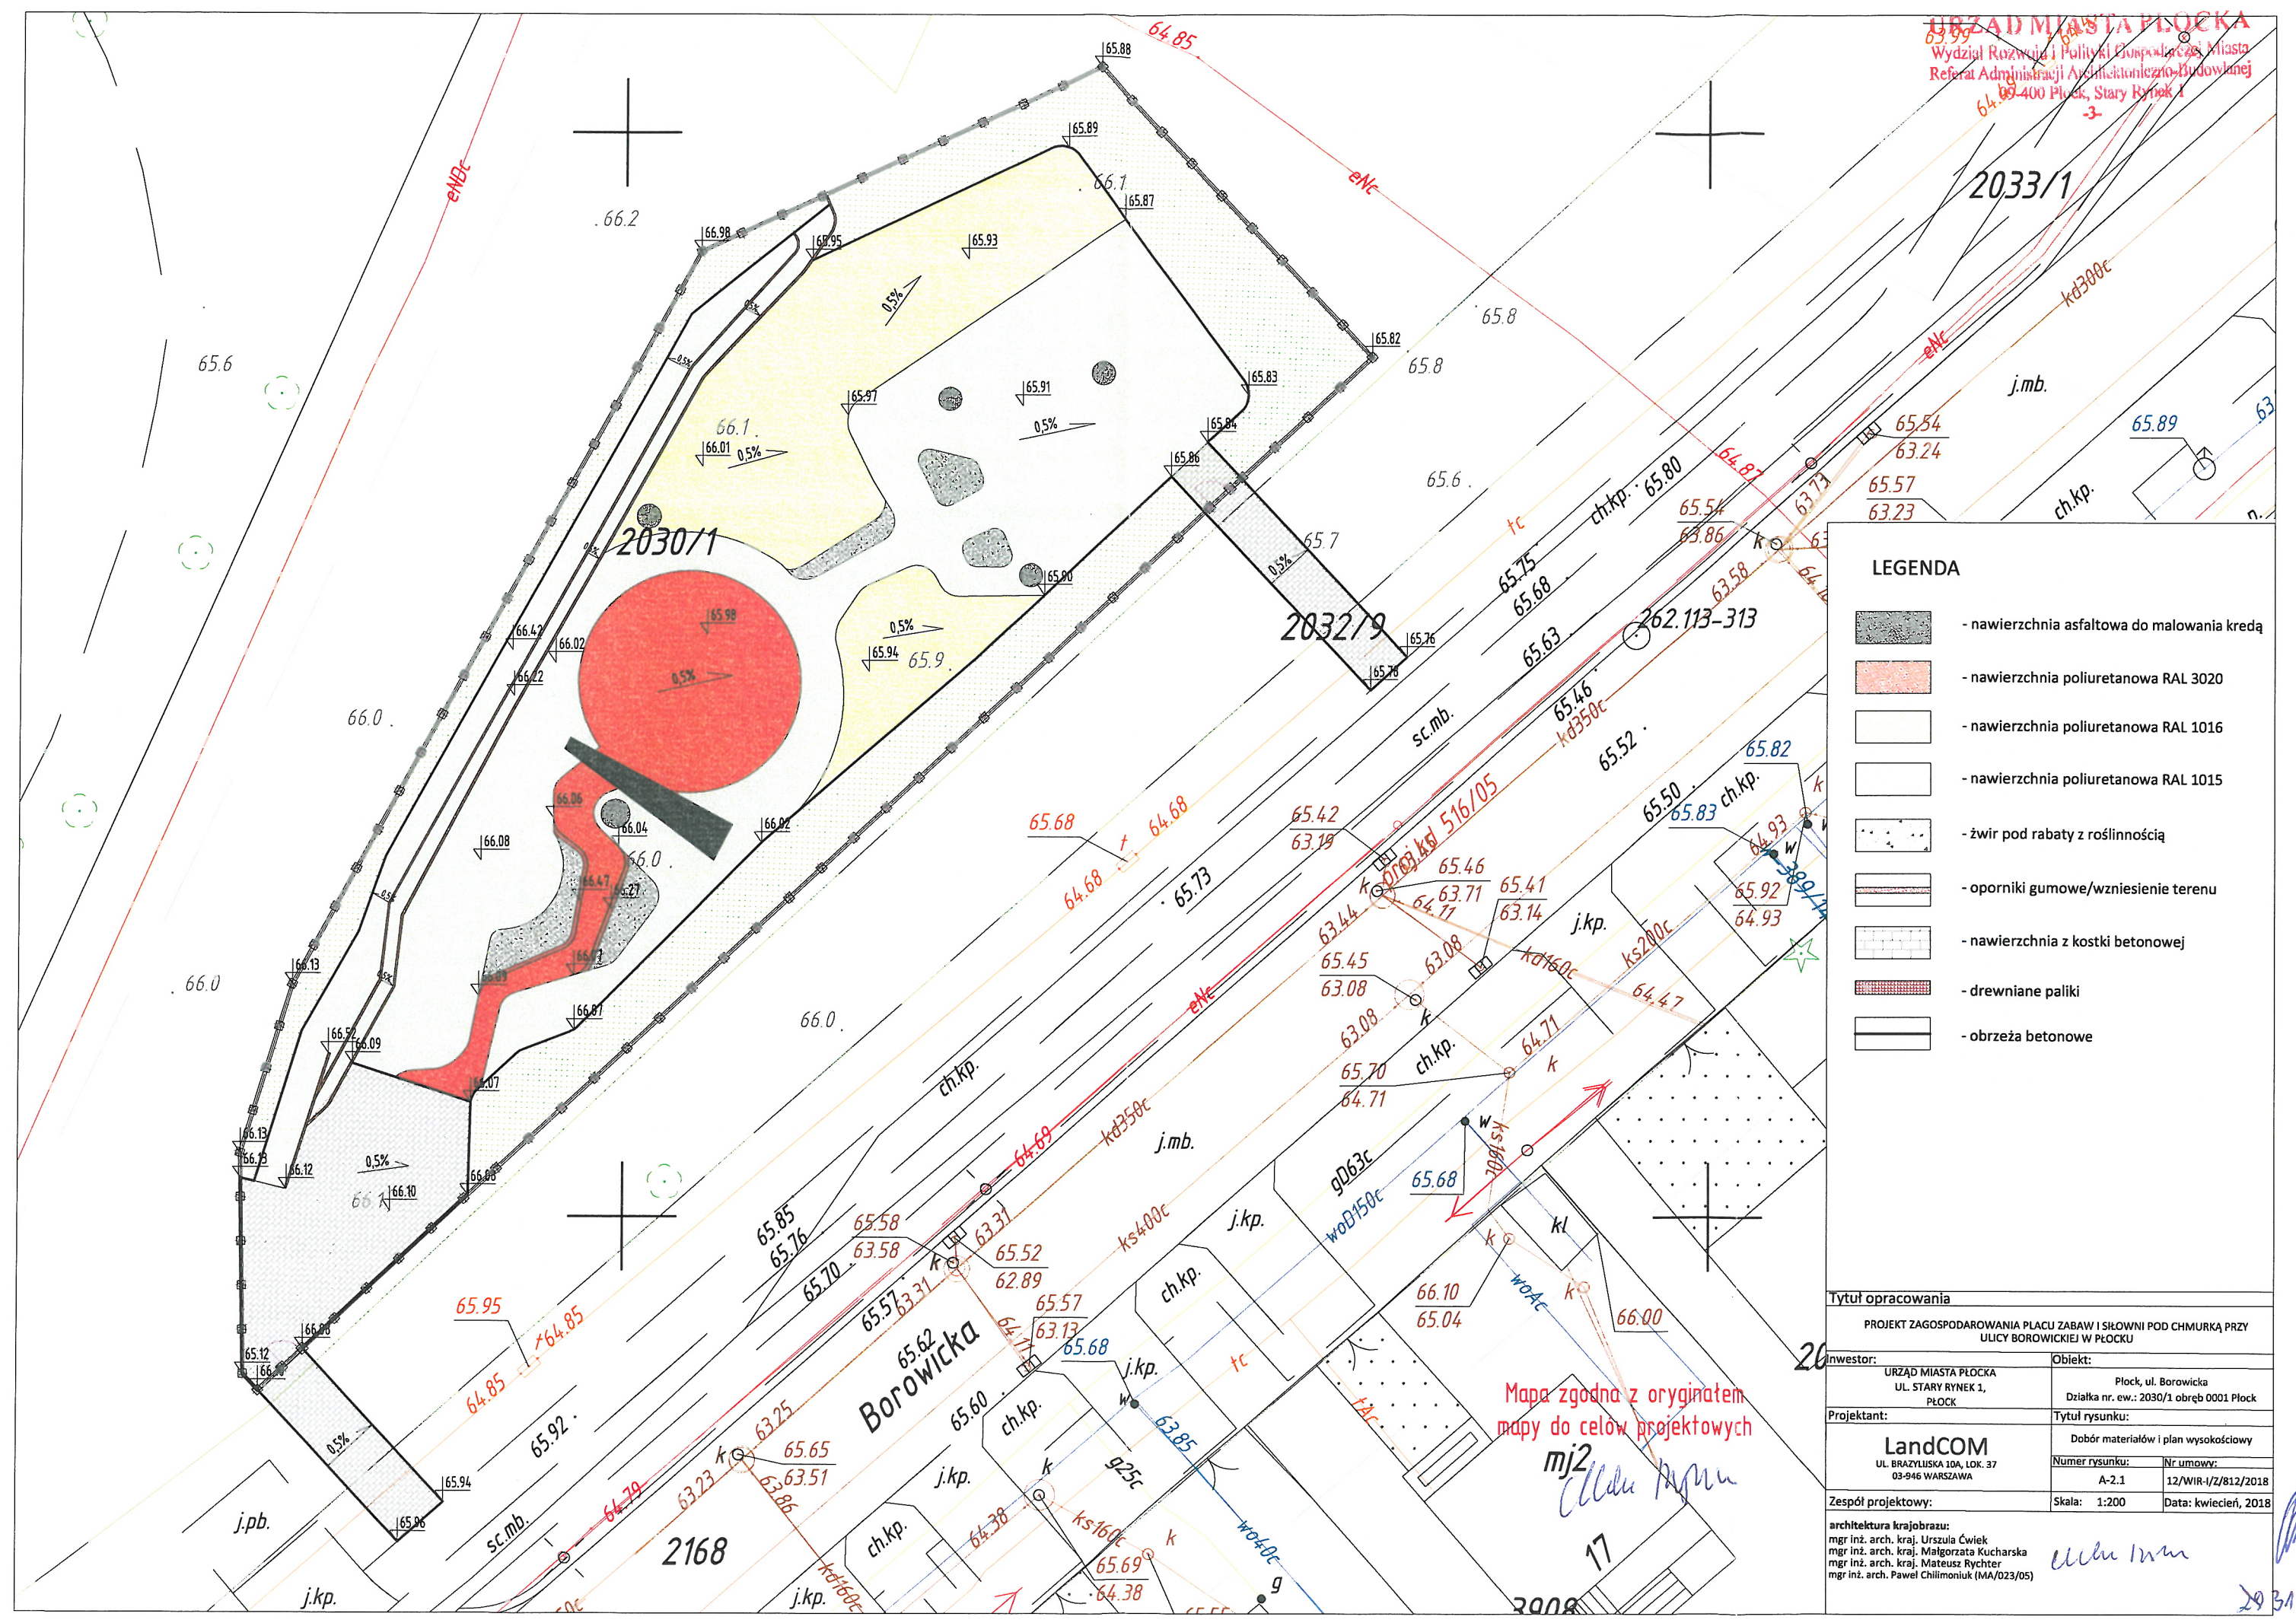

- LEGENDA**
- nawierzchnia asfaltowa do malowania kredą
  - nawierzchnia poliuretanowa RAL 3020
  - nawierzchnia poliuretanowa RAL 1016
  - nawierzchnia poliuretanowa RAL 1015
  - żwir pod rabaty z roślinnością
  - oporniki gumowe/wzniesienie terenu
  - nawierzchnia z kostki betonowej
  - drewniane paliki
  - obrzeża betonowe

|   |                                                                  |                     |
|---|------------------------------------------------------------------|---------------------|
| Tytuł opracowania   |                                                                  |                     |
| PROJEKT ZAGOSPODAROWANIA PLACU ZABAW I SIŁOWNI POD CHMURKĄ PRZY<br>ULICY BOROWICKIEJ W PŁOCKU   |                                                                  |                     |
| Inwestor:   | Obiekt:                                                          |                     |
| URZĄD MIASTA PŁOCKA<br>UL. STARY RYNEK 1,<br>PŁOCK   | Płock, ul. Borowicka<br>Działka nr. ew.: 2030/1 obręb 0001 Płock |                     |
| Projektant:   | Tytuł rysunku:                                                   |                     |
| LandCOM<br>UL. BRAZYLJSKA 10A, LOK. 37<br>03-946 WARSZAWA   | Dobór materiałów i plan wysokościowy                             |                     |
| Zespół projektowy:   | Numer rysunku:                                                   | Nr umowy:           |
|   | A-2.1                                                            | 12/WIR-1/2/812/2018 |
| architektura krajobrazu:<br>mgr inż. arch. kraj. Urszula Ćwiek<br>mgr inż. arch. kraj. Małgorzata Kucharska<br>mgr inż. arch. kraj. Mateusz Rychter<br>mgr inż. arch. Paweł Chłimiński (MA/023/05) | Skala:                                                           | Data:               |
|   | 1:200                                                            | kwiecień, 2018      |

Mapa zgodna z oryginałem  
mapy do celów projektowych

mjr2  
C. Chłup

C. Chłup

29.31



2033/1

j.mb.

LEGENDA

- nawierzchnia asfaltowa do malowania kredą
- nawierzchnia poliuretanowa RAL 3020
- nawierzchnia poliuretanowa RAL 1016
- nawierzchnia poliuretanowa RAL 1015
- żwir pod rabaty z roślinnością
- oporniki gumowe/wzniesienie terenu
- nawierzchnia z kostki betonowej
- drewniane paliki
- obrzeża betonowe


|   |                                                                  |
|---|------------------------------------------------------------------|
| Tytuł opracowania   |                                                                  |
| PROJEKT ZAGOSPODAROWANIA PLACU ZABAW I SIŁOWNI POD CHMURKĄ PRZY ULICY BOROWICKIEJ W PŁOCKU   |                                                                  |
| Wzrost:   | Obiekt:                                                          |
| URZĄD MIASTA PŁOCKA<br>UL. STARY RYNEK 1,<br>PŁOCK   | Płock, ul. Borowicka<br>Działka nr. ew.: 2030/1 obręb 0001 Płock |
| Projektant:   | Tytuł rysunku:                                                   |
| LandCOM<br>UL. BRAZYLJSKA 10A, LOK. 97<br>03-946 WARSZAWA   | Wzór w nawierzchni                                               |
| Zespół projektowy:   | Numer rysunku:                                                   |
|   | A-2.2                                                            |
| architektura krajobrazu:<br>mgr inż. arch. kraj. Urszula Cwiek<br>mgr inż. arch. kraj. Małgorzata Kucharska<br>mgr inż. arch. kraj. Mateusz Rychter<br>mgr inż. arch. Paweł Chłimiński (MA/023/05) | Nr umowy:<br>12/WIR-1/2/812/2018                                 |
| Skala: 1:200 Data: kwiecień, 2018   |                                                                  |

Mapa zgodna z oryginałem  
mamy do celów projektowych  
mij2


Ulica Rynek




Nawierzchnia syntetyczna gr. 40 mm -  
styk z obrzeżem

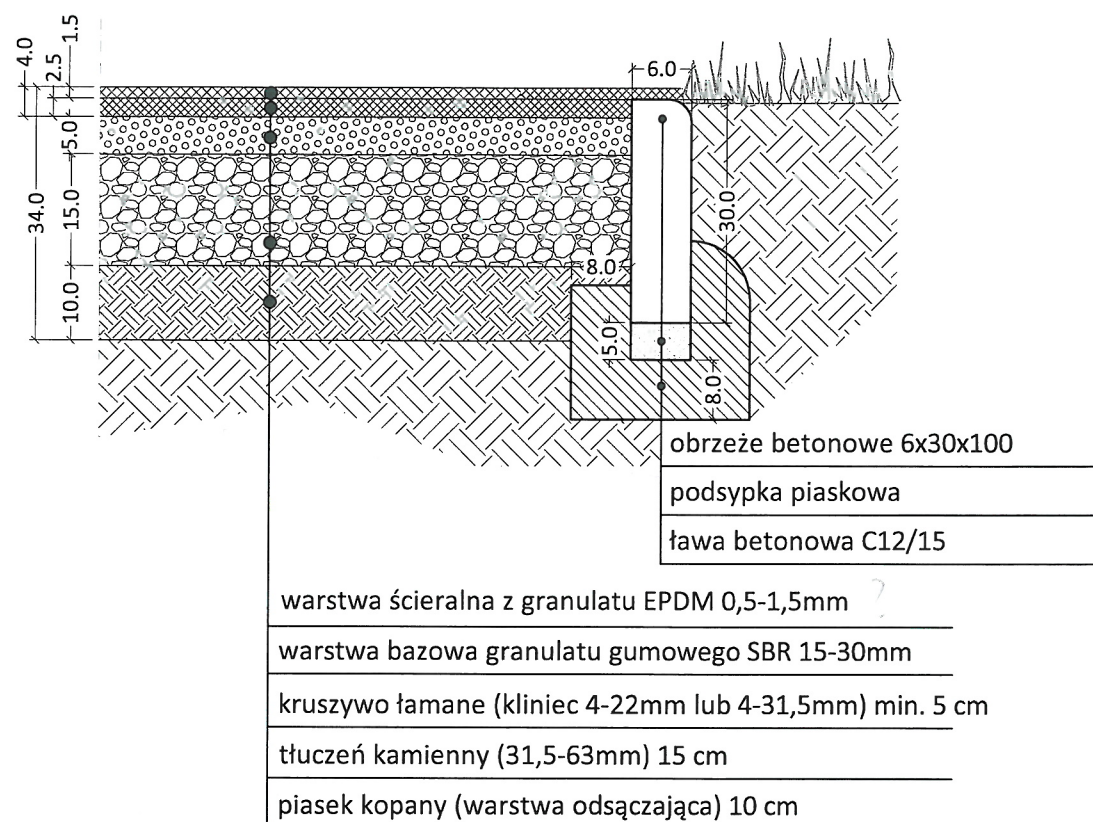

Nawierzchnia syntetyczna gr. 60 mm -  
styk z nawierzchnią gr. 40 mm

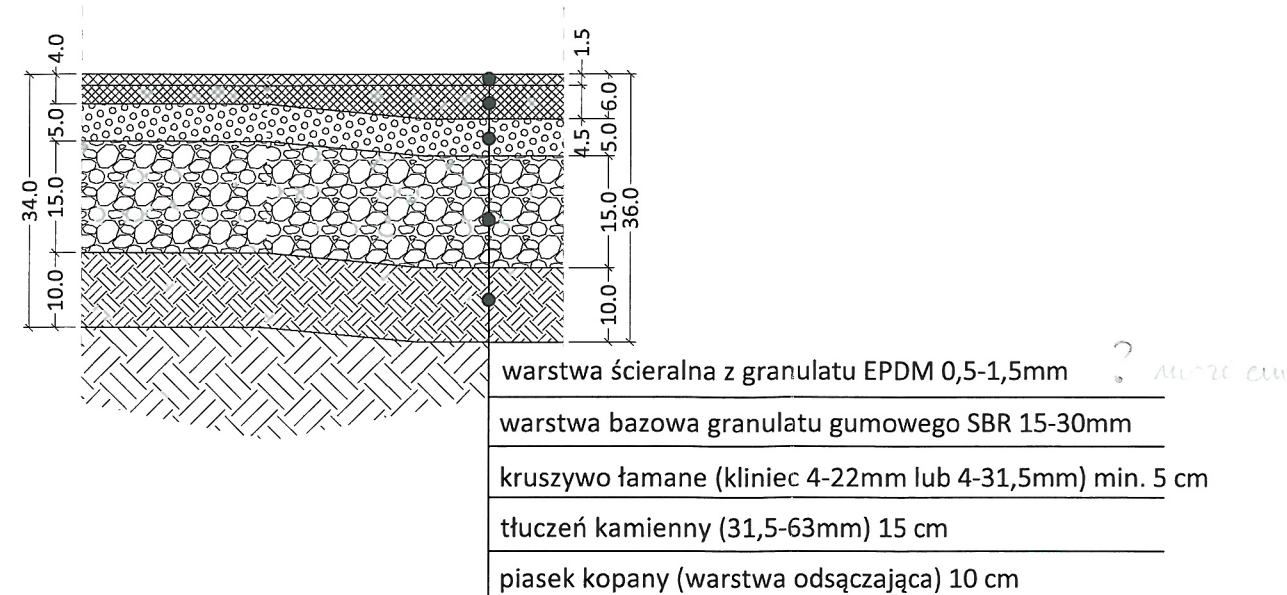

Nawierzchnia syntetyczna gr. 40 mm -  
styk z gruntem

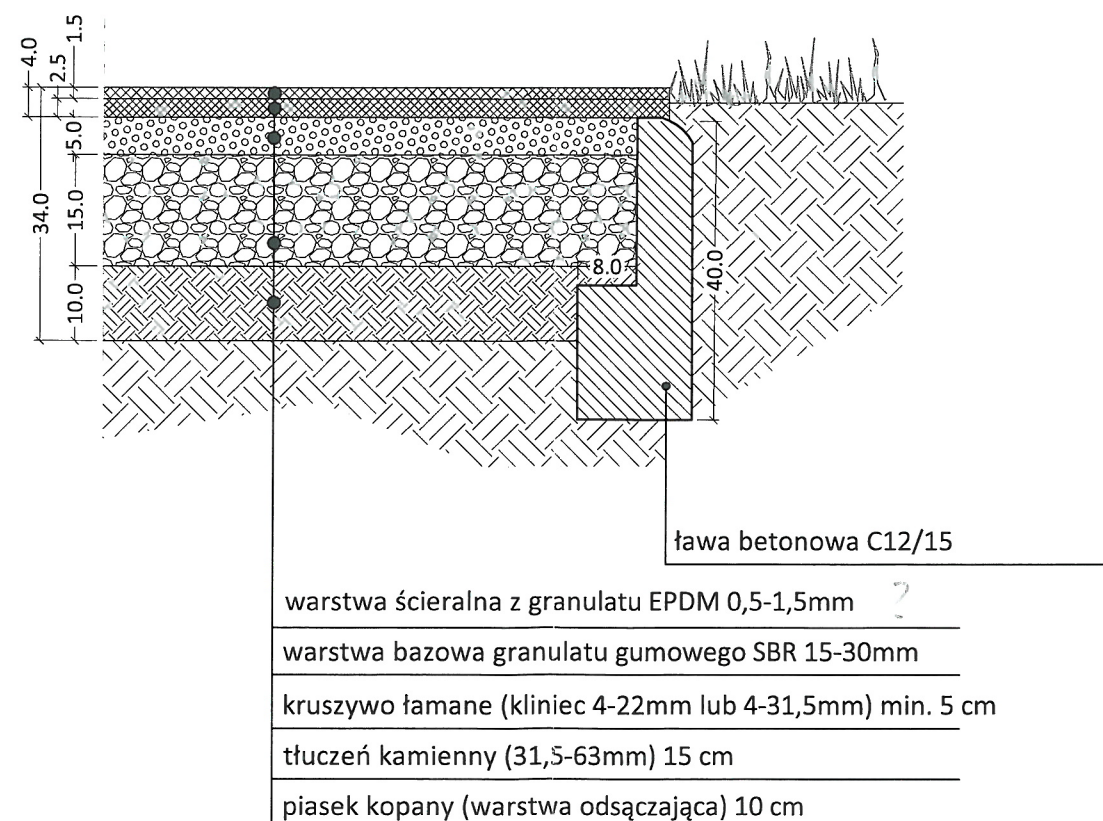

|   |                                                                  |                      |
|---|------------------------------------------------------------------|----------------------|
| Tytuł opracowania   |                                                                  |                      |
| PROJEKT ZAGOSPODAROWANIA PLACU ZABAW I SIŁOWNI POD CHMURĄ PRZY ULICY BOROWICKA W PŁOCKU   |                                                                  |                      |
| Inwestor:   | Obiekt:                                                          |                      |
| URZĄD MIASTA PŁOCKA<br>UL. STARY RYNEK 1,<br>PŁOCK   | Płock, ul. Borowicka<br>Działka nr. ew.: 2030/1 obręb 0001 Płock |                      |
| Projektant:   | Tytuł rysunku:                                                   |                      |
| LandCOM<br>UL. BRAZYLJSKA 10A, LOK. 37<br>03-946 WARSZAWA   | Przekroje przez nawierzchnię                                     |                      |
| Zespół projektowy:   | Numer rysunku:                                                   | Nr umowy:            |
|   | A-2.3                                                            | 12/WIR-I/Z/812/2018  |
|   | Skala: 1:10                                                      | Data: kwiecień, 2018 |
| architektura krajobrazu:<br>mgr inż. arch. kraj. Urszula Ćwiek<br>mgr inż. arch. kraj. Małgorzata Kucharska<br>mgr inż. arch. kraj. Mateusz Rychter<br>mgr inż. arch. Paweł Chillimoniuk (MA/023/05) |                                                                  |                      |



## Urządzenia siłowni:

1. Jeździec
2. Wyciąg górny/Wyciskanie siedząc
3. Prasa nożna
4. Biegacz
5. Orbitrek
6. Wioślarz

## Urządzenia placu zabaw:

7. Bocianie gniazdo (śr. siedziska 120 cm)
8. Piaskownica
9. Huśtawka podwójna
10. Zestaw zabawowy
11. Linarium
12. Karuzela
13. Huśtawka wagowa

## LEGENDA

- zakres opracowania terenu
- ławka z oparciem
- stojak na rowery
- kosz na odpady
- urządzenia zabawowe ze strefą bezpieczną (nr urządzeń wg wykazu)
- płotek rozgraniczający o wysokości 1 m
- odbojniki z gumy pod huśtawką
- tablica z regulaminem placu zabaw
- ogrodzenie terenu placu zabaw
- wejście na teren (bramka)

## Tytuł opracowania

PROJEKT ZAGOSPODAROWANIA PLACU ZABAW I SIŁOWNI POD CHMURKĄ PRZY ULICY BOROWICKIEJ W PŁOCKU


|   |                                                                  |
|---|------------------------------------------------------------------|
| Investor:   | Objekt:                                                          |
| URZĄD MIASTA PŁOCKA<br>UL. STARY RYNEK 1,<br>PŁOCK   | Płock, ul. Borowicka<br>Działka nr. ew.: 2030/1 obręb 0001 Płock |
| Projektant:   | Tytuł rysunku:                                                   |
| LandCOM<br>UL. BRAZYLJSKA 10A, LOK. 37<br>03-946 WARSZAWA   | Wypożyczenie terenu                                              |
| Zespół projektowy:   | Numer rysunku:                                                   |
|   | A-3                                                              |
| architektura krajobrazu:<br>mgr inż. arch. kraj. Urszula Ćwiek<br>mgr inż. arch. kraj. Małgorzata Kucharska<br>mgr inż. arch. kraj. Mateusz Rychter<br>mgr inż. arch. Paweł Chilimoniuk (MA/023/05) | Nr umowy:                                                        |
|   | 12/WIR-I/Z/812/2018                                              |
| Skala:   | Data: kwiecień, 2018                                             |
| 1:200   |                                                                  |

Mapa zgodna z oryginałem  
mapy do celów projektowych

2168

17




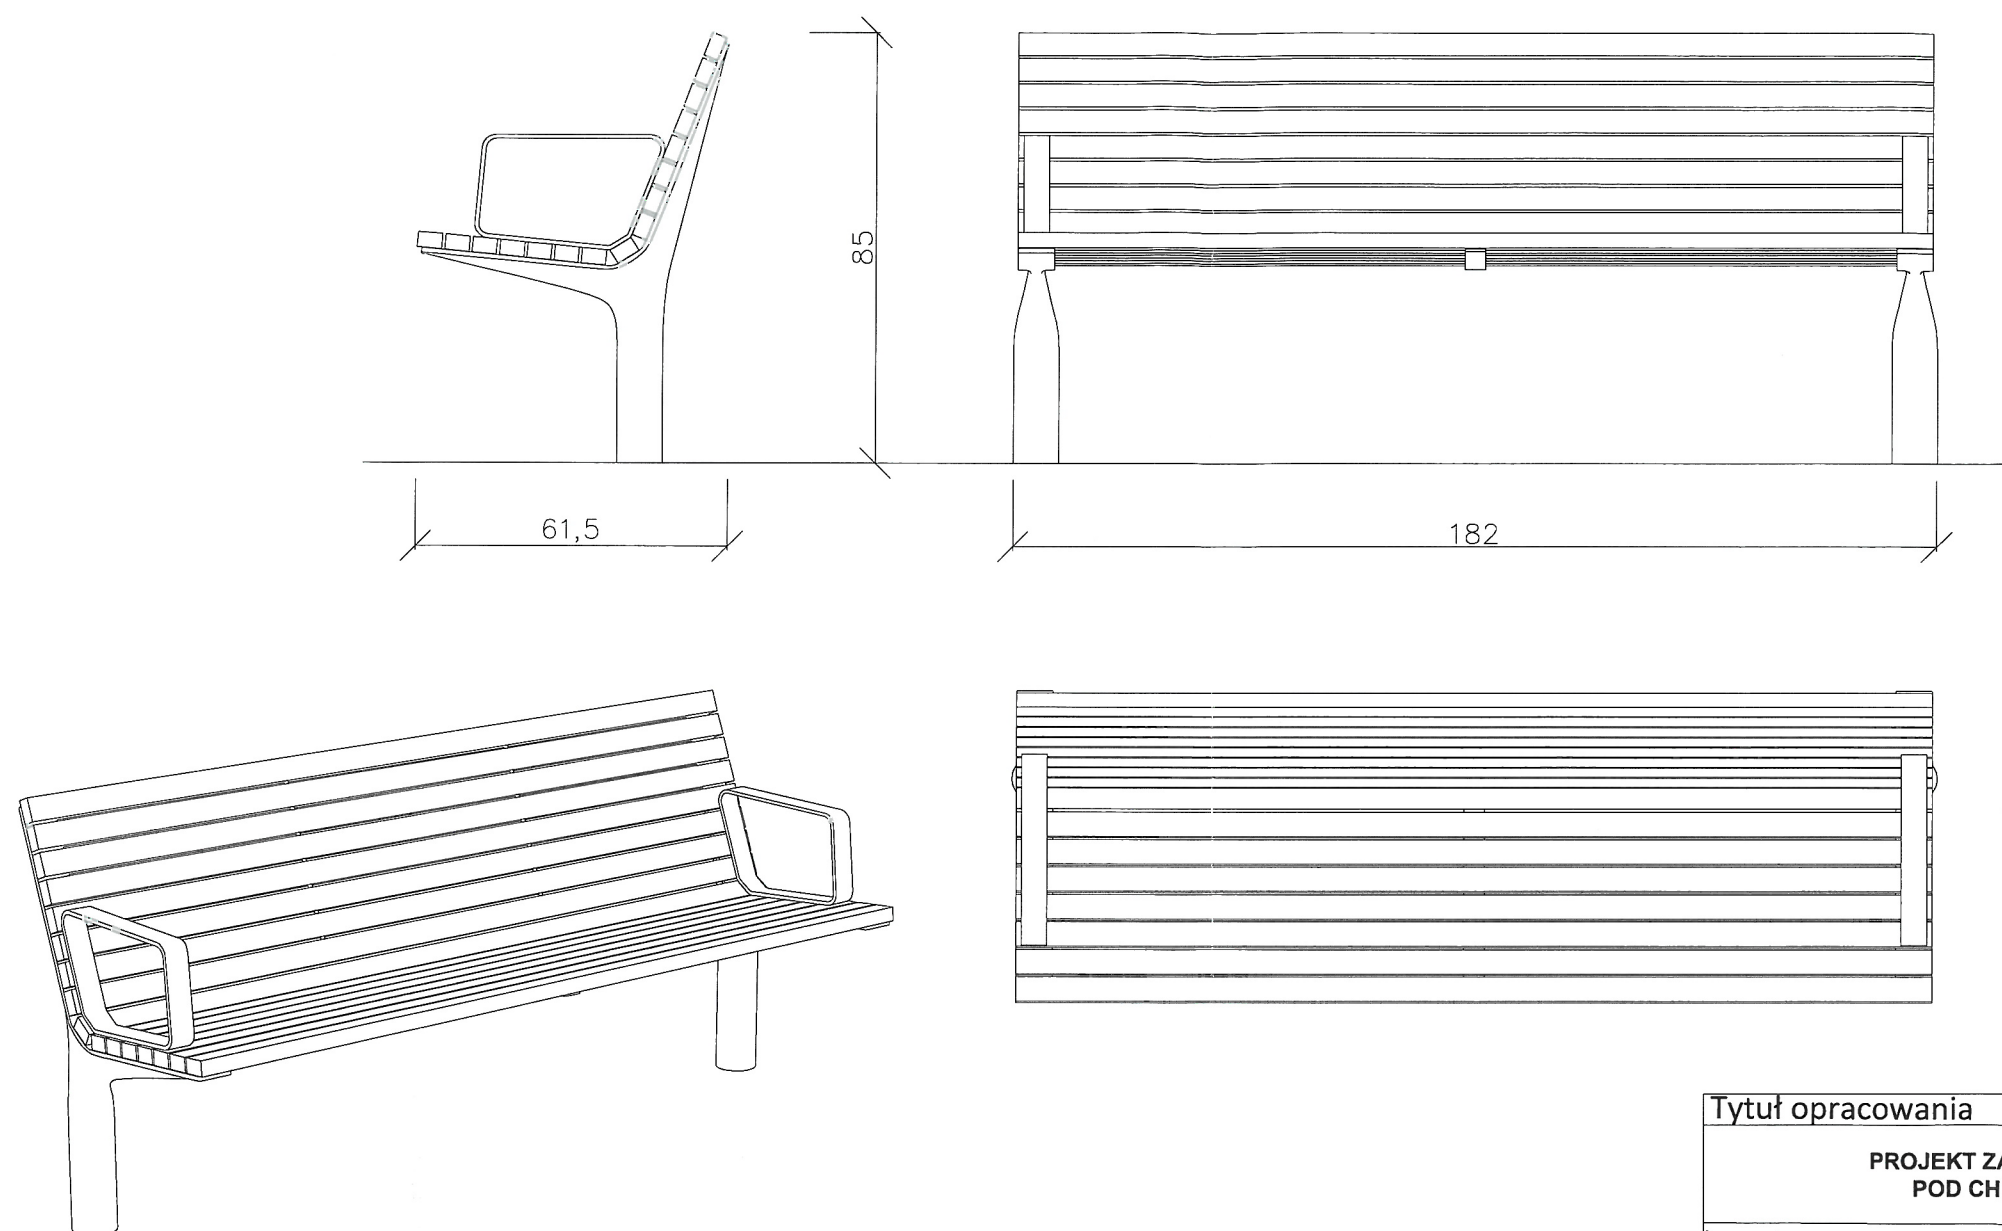

Stalowa ocynkowana konstrukcja powlekana piecowym lakierem proszkowym, szczeble drewniane. Kotwienie do fundamentu, pod nawierzchnię.

|   |                                                                  |                     |
|---|------------------------------------------------------------------|---------------------|
| Tytuł opracowania   |                                                                  |                     |
| PROJEKT ZAGOSPODAROWANIA PLACU ZABAW I SIŁOWINI<br>POD CHMURKĄ PRZY UL. BOROWICKIEJ W PŁOCKU                                                        |                                                                  |                     |
| Inwestor:   | Obiekt:                                                          |                     |
| URZĄD MIASTA PŁOCKA<br>UL. STARY RYNEK 1,<br>PŁOCK                                                                                                  | Płock, ul. Borowicka<br>Działka nr. ew.: 2030/1 obręb 0001 Płock |                     |
| Projektant:   | Tytuł rysunku:                                                   |                     |
| LandCOM<br>UL. BRAZYLJSKA 10A, LOK. 37<br>03-946 WARSZAWA                                                                                           | Ławka z oparciem                                                 |                     |
|   | Numer rysunku:                                                   | Nr umowy:           |
|   | A-3.1                                                            | 12/WIR-1/Z/812/2018 |
| Zespół projektowy:   | Skala: 1:20                                                      | Data: marzec, 2018  |
| architektura krajobrazu:<br>mgr inż. arch. kraj. Urszula Ćwiek<br>mgr inż. arch. kraj. Małgorzata Kucharska<br>mgr inż. arch. kraj. Mateusz Rychter |                                                                  |                     |




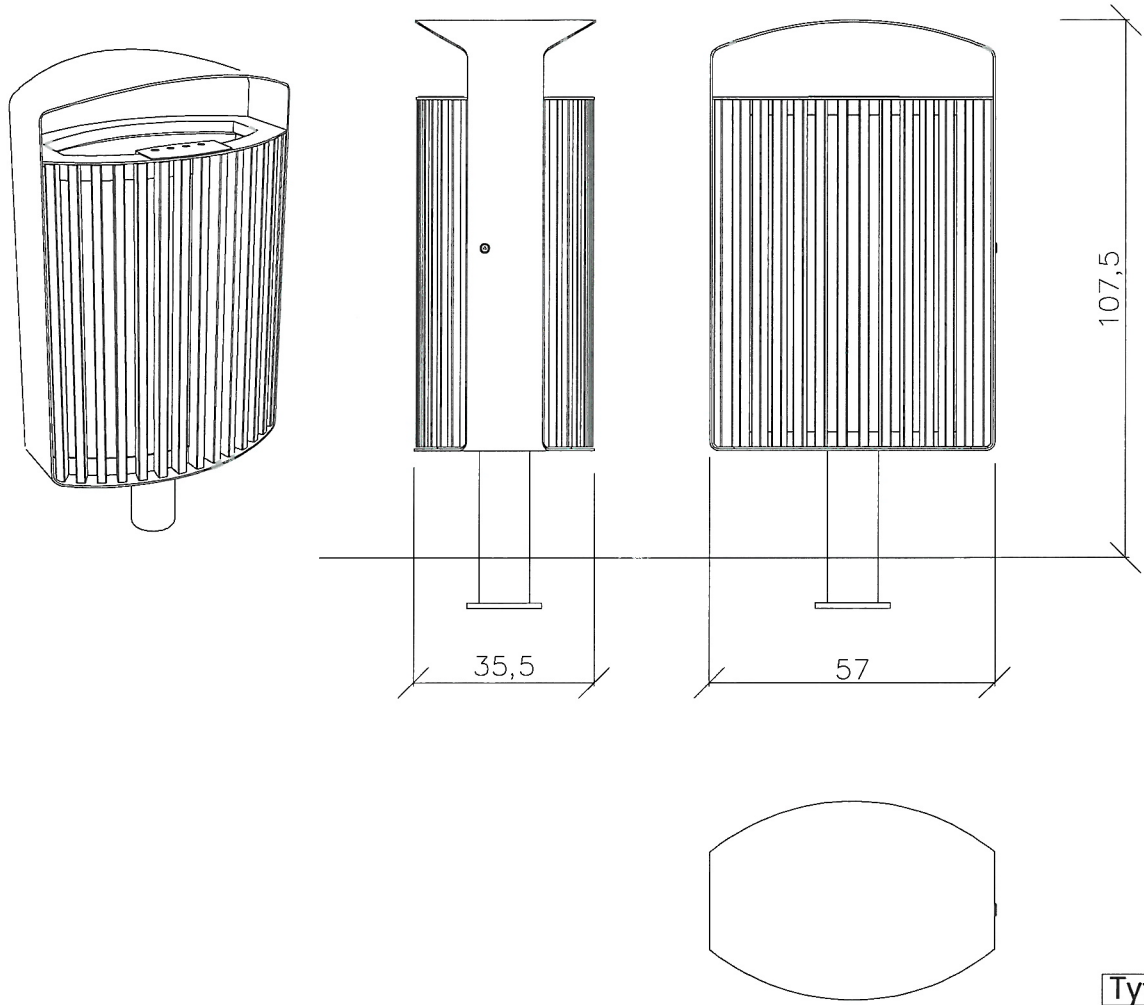

Stalowa ocynkowana konstrukcja powlekana piecowym lakierem proszkowym, szczeble drewniane. Kotwienie do fundamentu, pod nawierzhnię.

|   |  |                                                                 |                     |
|---|--|-----------------------------------------------------------------|---------------------|
| Tytuł opracowania   |  |                                                                 |                     |
| PROJEKT ZAGOSPODAROWANIA PLACU ZABAW I SIŁOWINI<br>POD CHMURKĄ PRZY UL. BOROWICKIEJ W PŁOCKU                                                        |  |                                                                 |                     |
| Inwestor:   |  | Obiekt:                                                         |                     |
| URZĄD MIASTA PŁOCKA<br>UL. STARY RYNEK 1,<br>PŁOCK                                                                                                  |  | Płock, ul.Borowicka<br>Działka nr. ew.: 2030/1 obręb 0001 Płock |                     |
| Projektant:   |  | Tytuł rysunku:                                                  |                     |
| LandCOM<br>UL. BRAZYLIJSKA 10A, LOK. 37<br>03-946 WARSZAWA                                                                                          |  | Kosz na odpady                                                  |                     |
|   |  | Numer rysunku:                                                  | Nr umowy:           |
|   |  | A-3.2                                                           | 12/WIR-1/Z/812/2018 |
| Zespół projektowy:   |  | Skala: 1:20                                                     | Data: marzec, 2018  |
| architektura krajobrazu:<br>mgr inż. arch. kraj. Urszula Ćwiek<br>mgr inż. arch. kraj. Małgorzata Kucharska<br>mgr inż. arch. kraj. Mateusz Rychter |  |                                                                 |                     |





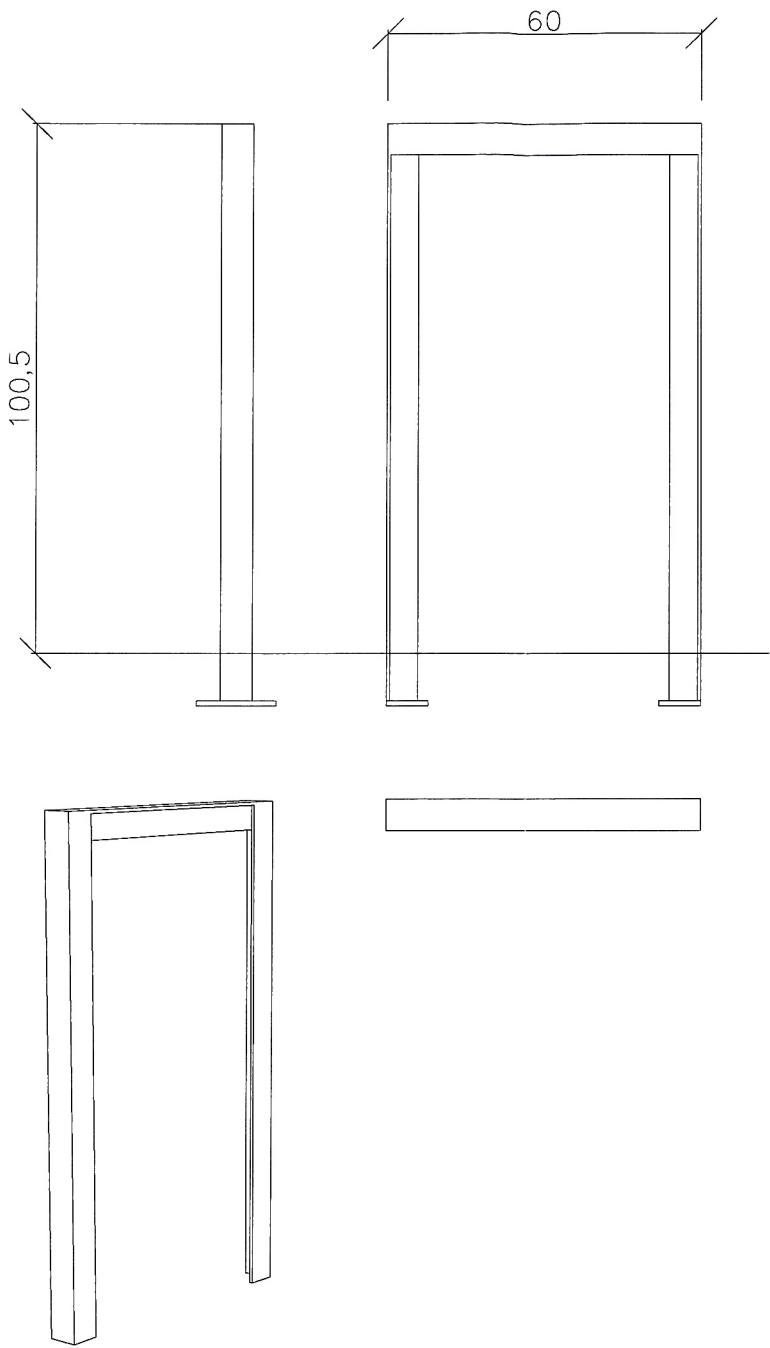

Stalowa ocynkowana konstrukcja powlekana piecowym lakierem proszkowym. Kotwienie pod płytki niewidocznymi śrubami.

|   |                                                                 |                     |
|---|-----------------------------------------------------------------|---------------------|
| Tytuł opracowania   |                                                                 |                     |
| PROJEKT ZAĞOSPODAROWANIA PLACU ZABAW I SIŁOWINI<br>POD CHMURKĄ PRZY UL. BOROWICKIEJ W PŁOCKU                                                        |                                                                 |                     |
| Inwestor:   | Obiekt:                                                         |                     |
| URZĄD MIASTA PŁOCKA<br>UL. STARY RYNEK 1,<br>PŁOCK                                                                                                  | Płock, ul.Borowicka<br>Działka nr. ew.: 2030/1 obręb 0001 Płock |                     |
| Projektant:   | Tytuł rysunku:                                                  |                     |
| LandCOM<br>UL. BRAZYLJSKA 10A, LOK. 37<br>03-946 WARSZAWA                                                                                           | Stojak na rowery                                                |                     |
|   | Numer rysunku:                                                  | Nr umowy:           |
|   | A-3.3                                                           | 12/WIR-I/Z/812/2018 |
| Zespół projektowy:   | Skala: 1:20                                                     | Data: marzec, 2018  |
| architektura krajobrazu:<br>mgr inż. arch. kraj. Urszula Ćwiek<br>mgr inż. arch. kraj. Małgorzata Kucharska<br>mgr inż. arch. kraj. Mateusz Rychter |                                                                 |                     |




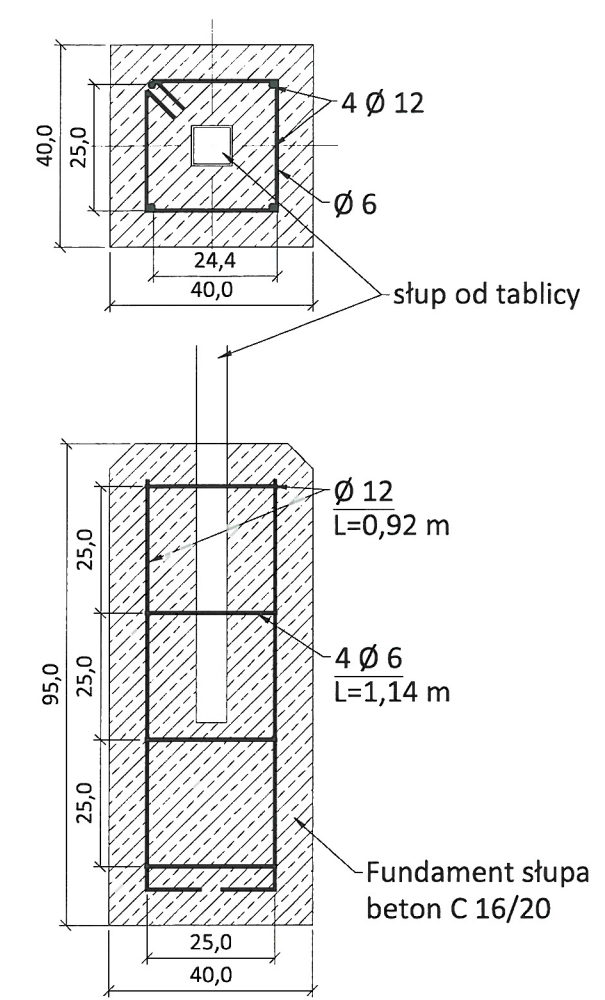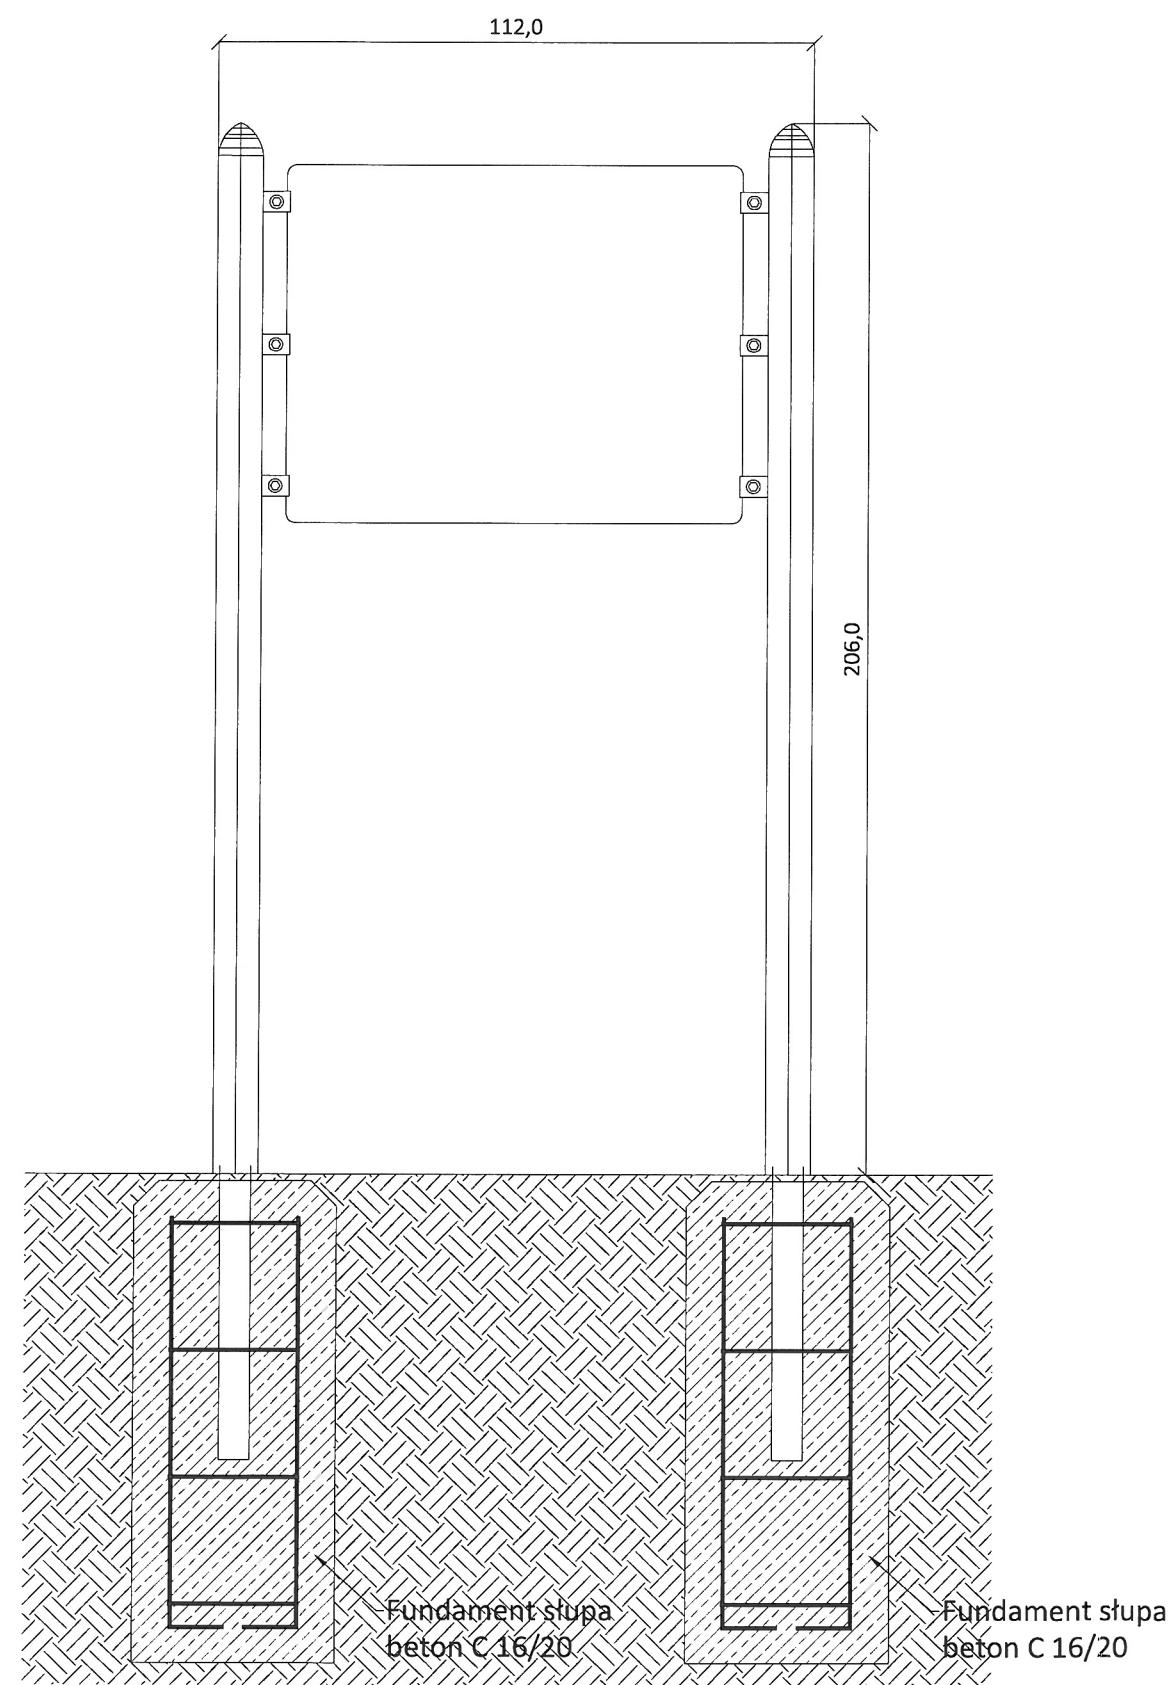

| Tytuł opracowania   |                                                                    |                      |
|---|--------------------------------------------------------------------|----------------------|
| PROJEKT ZAGOSPODAROWANIA PLACU ZABAW I SIŁOWNI POD CHMURKĄ PRZY ULICY BOROWICKIEJ W PŁOCKU   |                                                                    |                      |
| Inwestor:   | Obiekt:                                                            |                      |
| URZĄD MIASTA PŁOCKA<br>UL. STARY RYNEK 1,<br>PŁOCK   | Płock, ul. Borowicka 1<br>Działka nr. ew.: 2030/1 obręb 0001 Płock |                      |
| Projektant:   | Tytuł rysunku:                                                     |                      |
| LandCOM<br>UL. BRAZYLIJSKA 10A, LOK. 37<br>03-946 WARSZAWA   | Tablica informacyjna                                               |                      |
|   | Numer rysunku:                                                     | Nr umowy:            |
|   | A-3.4                                                              | 12/WIR-I/Z/812/2018  |
| Zespół projektowy:   | Skala: 1:20                                                        | Data: kwiecień, 2018 |
| architektura krajobrazu:<br>mgr inż. arch. kraj. Urszula Ćwiek<br>mgr inż. arch. kraj. Małgorzata Kucharska<br>mgr inż. arch. kraj. Mateusz Rychter<br>mgr inż. arch. Paweł Chilimoniuk (MA/023/05) |                                                                    |                      |

*Chilimoniuk*



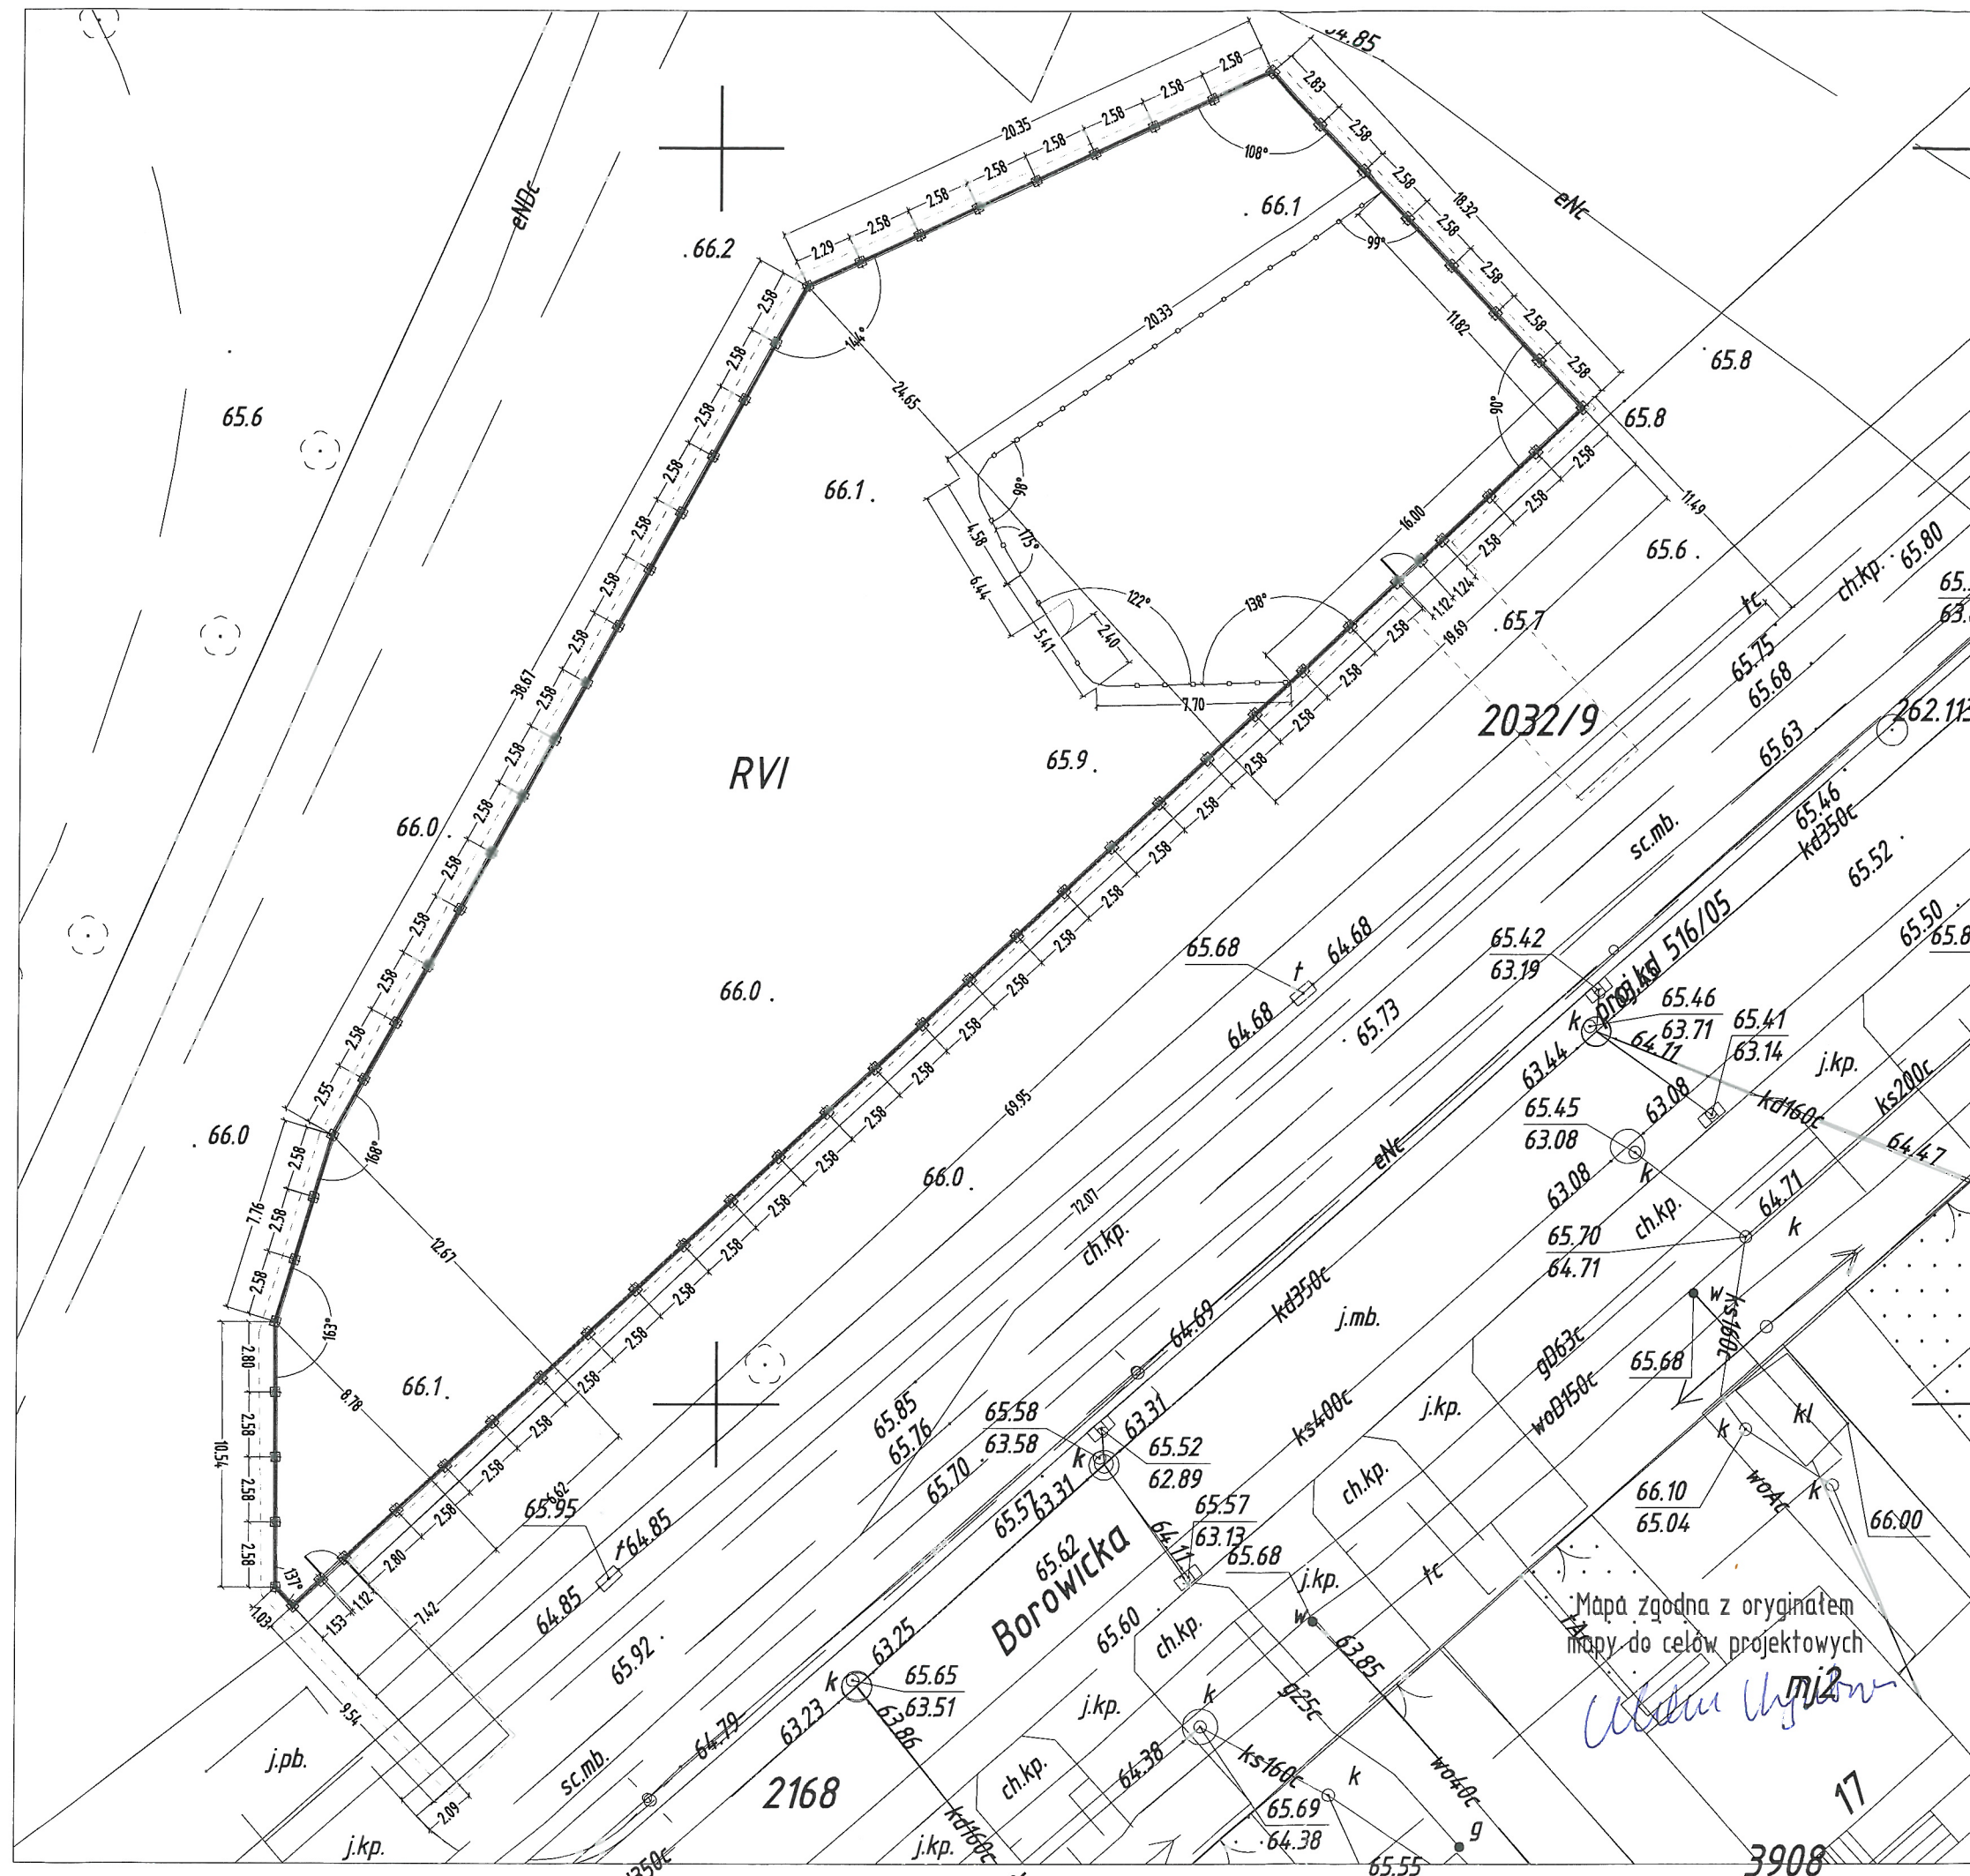

LEGENDA

- zakres opracowania terenu
- ławka z oparciem
- stojak na rowery
- kosz na odpady
- urządzenia zabawowe ze strefą bezpieczną (nr urządzeń wg wykazu)
- płotek rozgraniczający o wysokości 1 m
- odbojniki z gumy pod huśtawką
- tablica z regulaminem placu zabaw
- ogrodzenie terenu placu zabaw
- wejście na teren (bramka)

Tytuł opracowania



PROJEKT ZAGOSPODAROWANIA PLACU ZABAW I SIŁOWNI POD CHMURKĄ PRZY  
ULICY BOROWICKIEJ W PŁOCKU

|                                                           |                                                                                                   |
|-----------------------------------------------------------|---------------------------------------------------------------------------------------------------|
| Investor:                                                 | Objekt:                                                                                           |
| URZĄD MIASTA PŁOCKA<br>UL. STARY RYNEK 1,<br>PŁOCK        | Płock, ul. Borowicka<br>Działka nr. ew.: 2030/1 obręb 0001 Płock                                  |
| Projektant:                                               | Tytuł rysunku:                                                                                    |
| LandCOM<br>UL. BRAZYLJSKA 10A, LOK. 37<br>03-946 WARSZAWA | Wypożyczenie terenu<br>opracowanie terenu<br>Numer rysunku: A-34<br>Nr umowy: 12/WIR-I/Z/812/2018 |
| Zespół projektowy:                                        | Skala: 1:200<br>Data: kwiecień, 2018                                                              |

architektura krajobrazu:  
mgr inż. arch. kraj. Urszula Ćwiek  
mgr inż. arch. kraj. Małgorzata Kucharska  
mgr inż. arch. kraj. Mateusz Rychter  
mgr inż. arch. Paweł Chilimoniuk (MA/023/05)

Włdum nsm






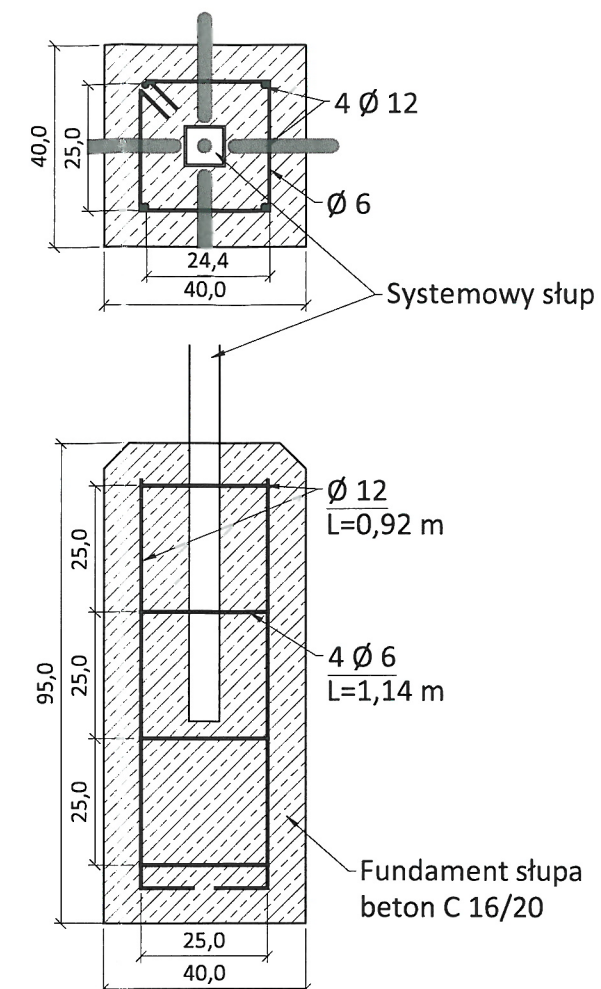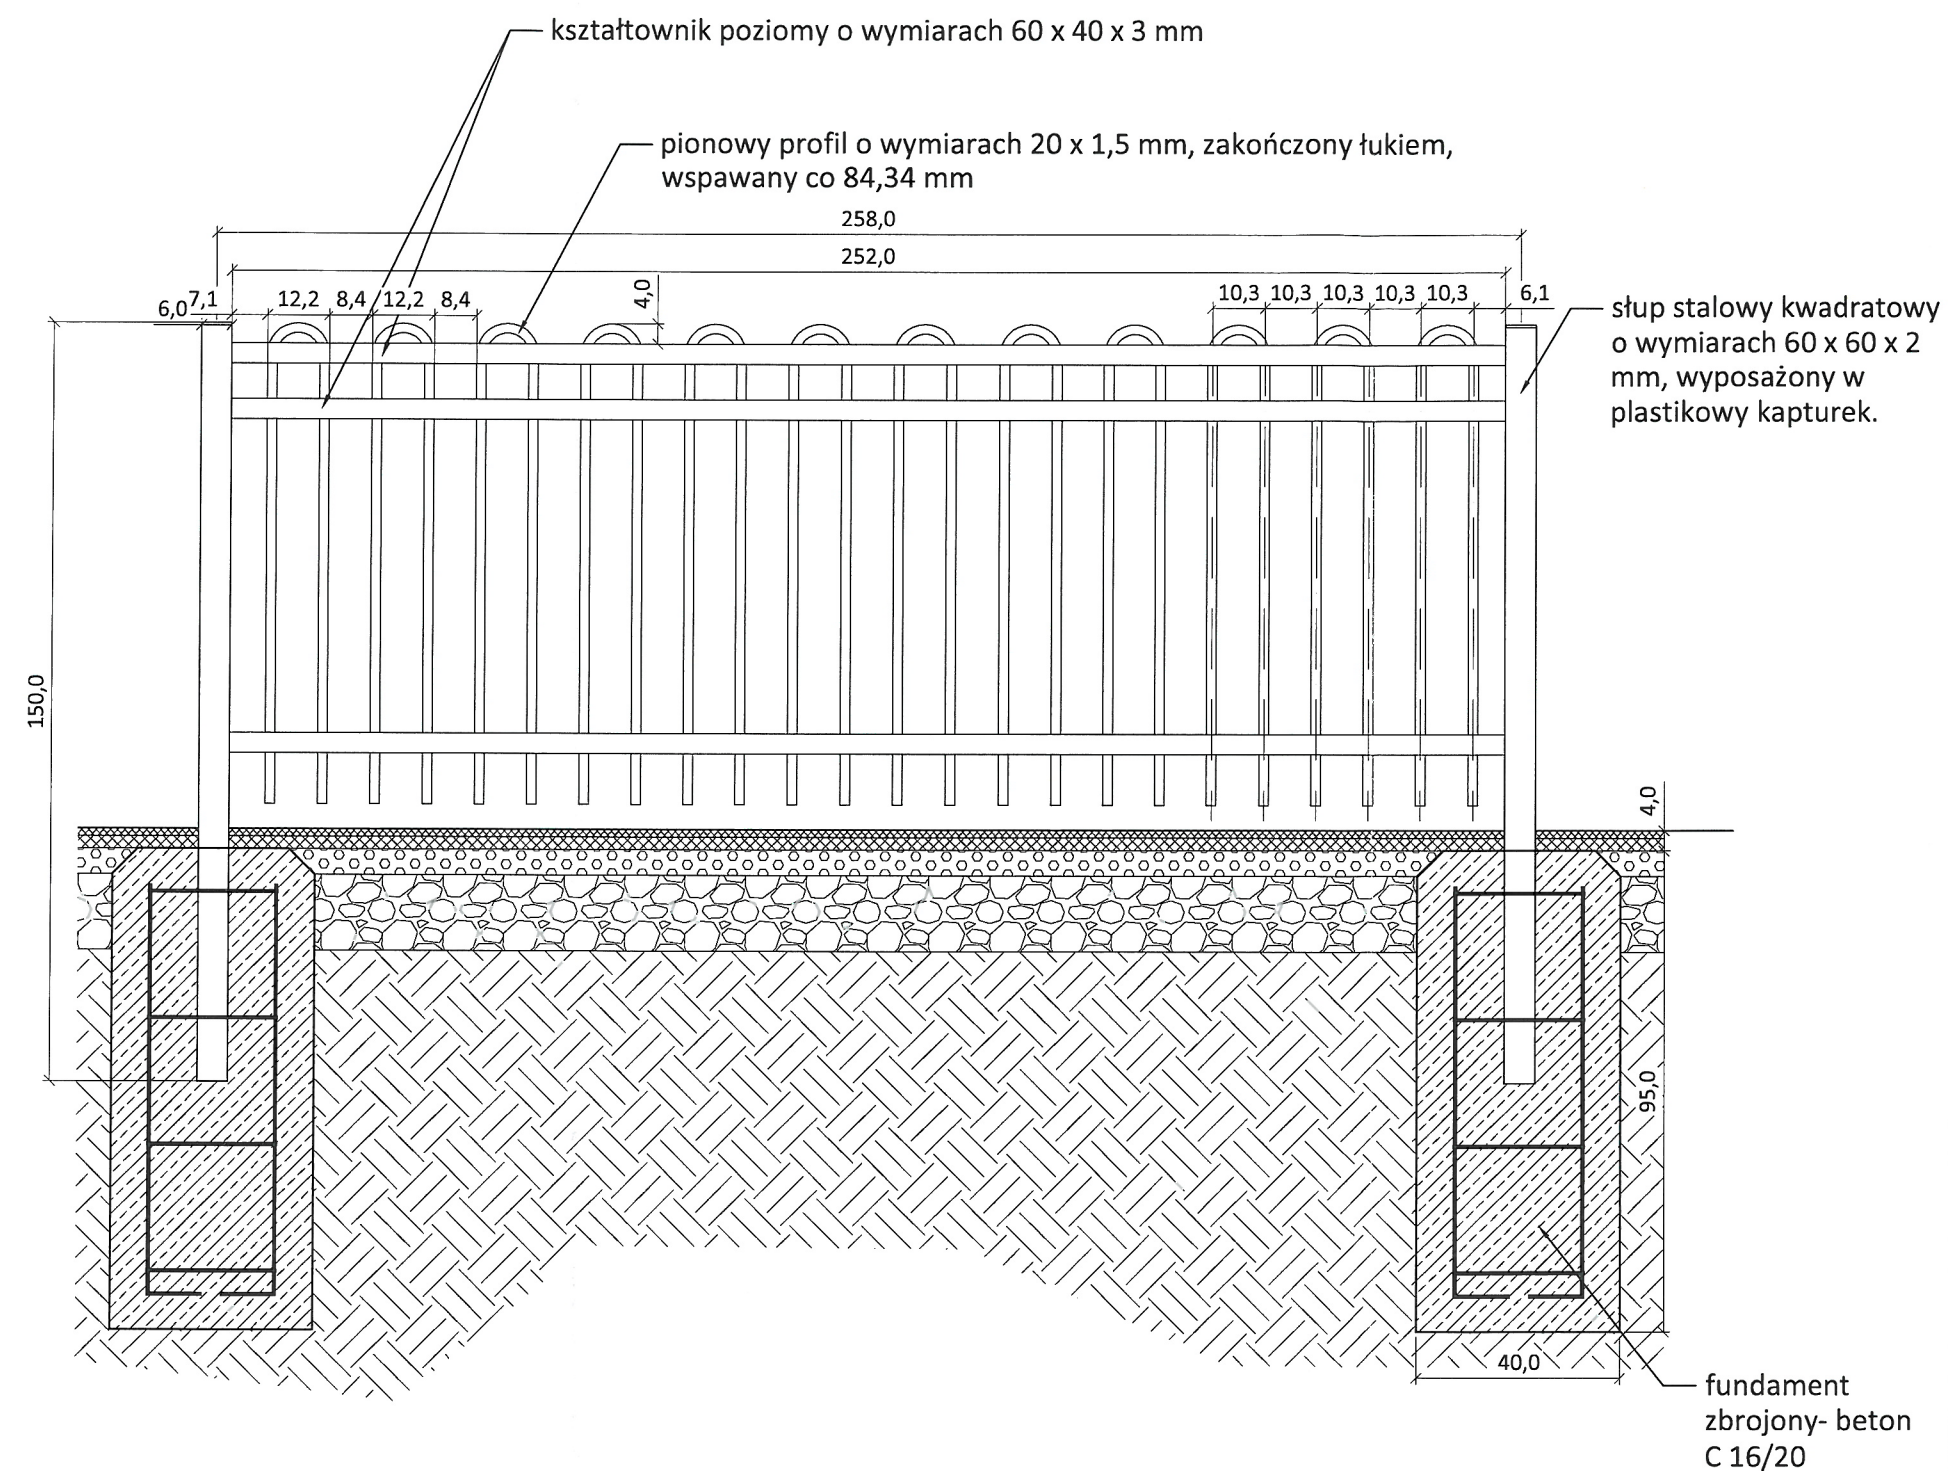

| Tytuł opracowania   |                                                                |                      |
|---|----------------------------------------------------------------|----------------------|
| PROJEKT ZAGOSPODAROWANIA PLACU ZABAW I SIŁOWNI POD CHMURKĄ PRZY ULICY TOKARSKIEJ W PŁOCKU   |                                                                |                      |
| Inwestor:   | Obiekt:                                                        |                      |
| URZĄD MIASTA PŁOCKA<br>UL. STARY RYNEK 1,<br>PŁOCK   | Płock, ul. Tokarska 1<br>Działka nr. ew.: 212 obręb 0015 Płock |                      |
| Projektant:   | Tytuł rysunku:                                                 |                      |
| LandCOM<br>UL. BRAZYLJSKA 10A, LOK. 37<br>03-946 WARSZAWA   | Ogrodzenie terenu. Przęsło                                     |                      |
|   | Numer rysunku:                                                 | Nr umowy:            |
|   | A-4.1                                                          | 13/WIR-I/Z/812/2018  |
| Zespół projektowy:   | Skala: 1:20                                                    | Data: kwiecień, 2018 |
| architektura krajobrazu:<br>mgr inż. arch. kraj. Urszula Ćwiek<br>mgr inż. arch. kraj. Małgorzata Kucharska<br>mgr inż. arch. kraj. Małgorzata Rychter<br>mgr inż. arch. Paweł Chilimoniuk (MA/023/05) |                                                                |                      |

38 39  
60



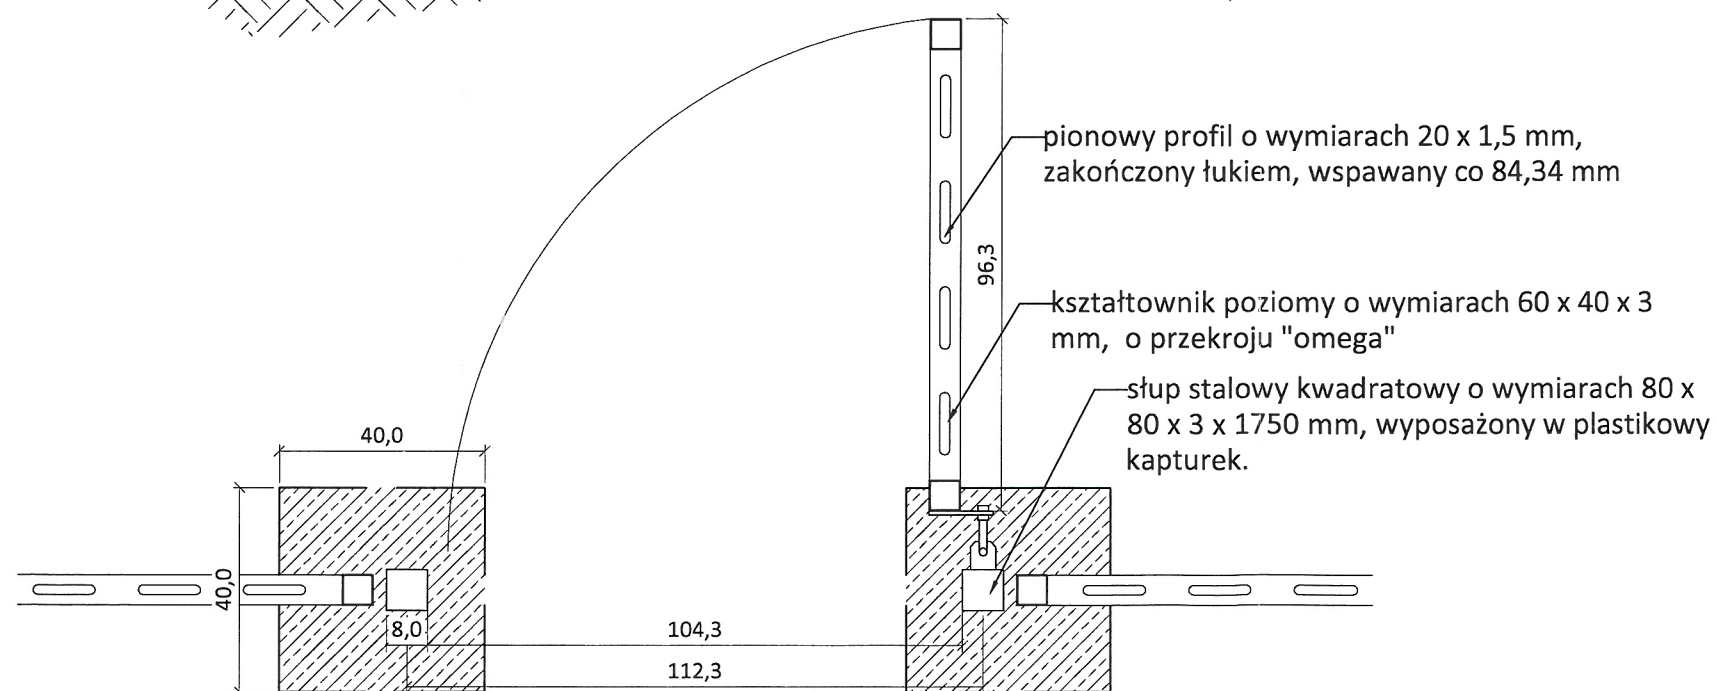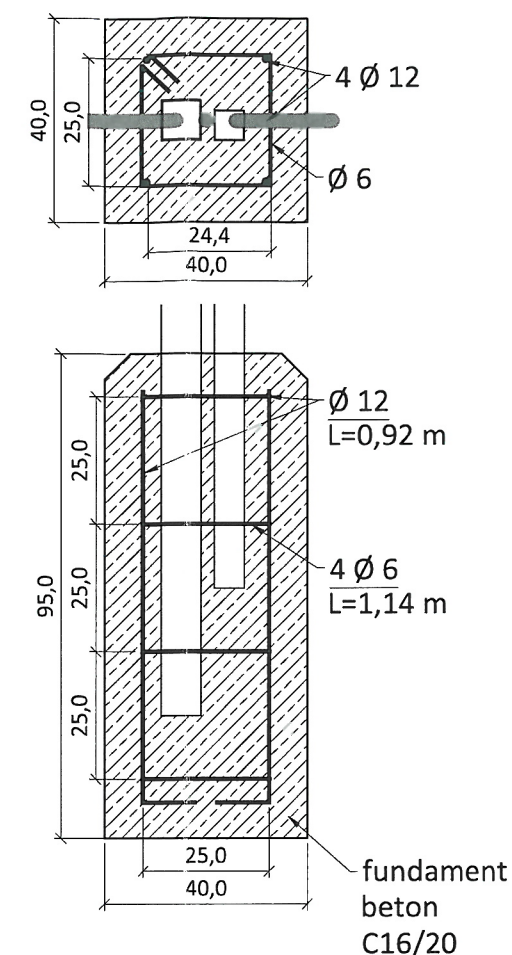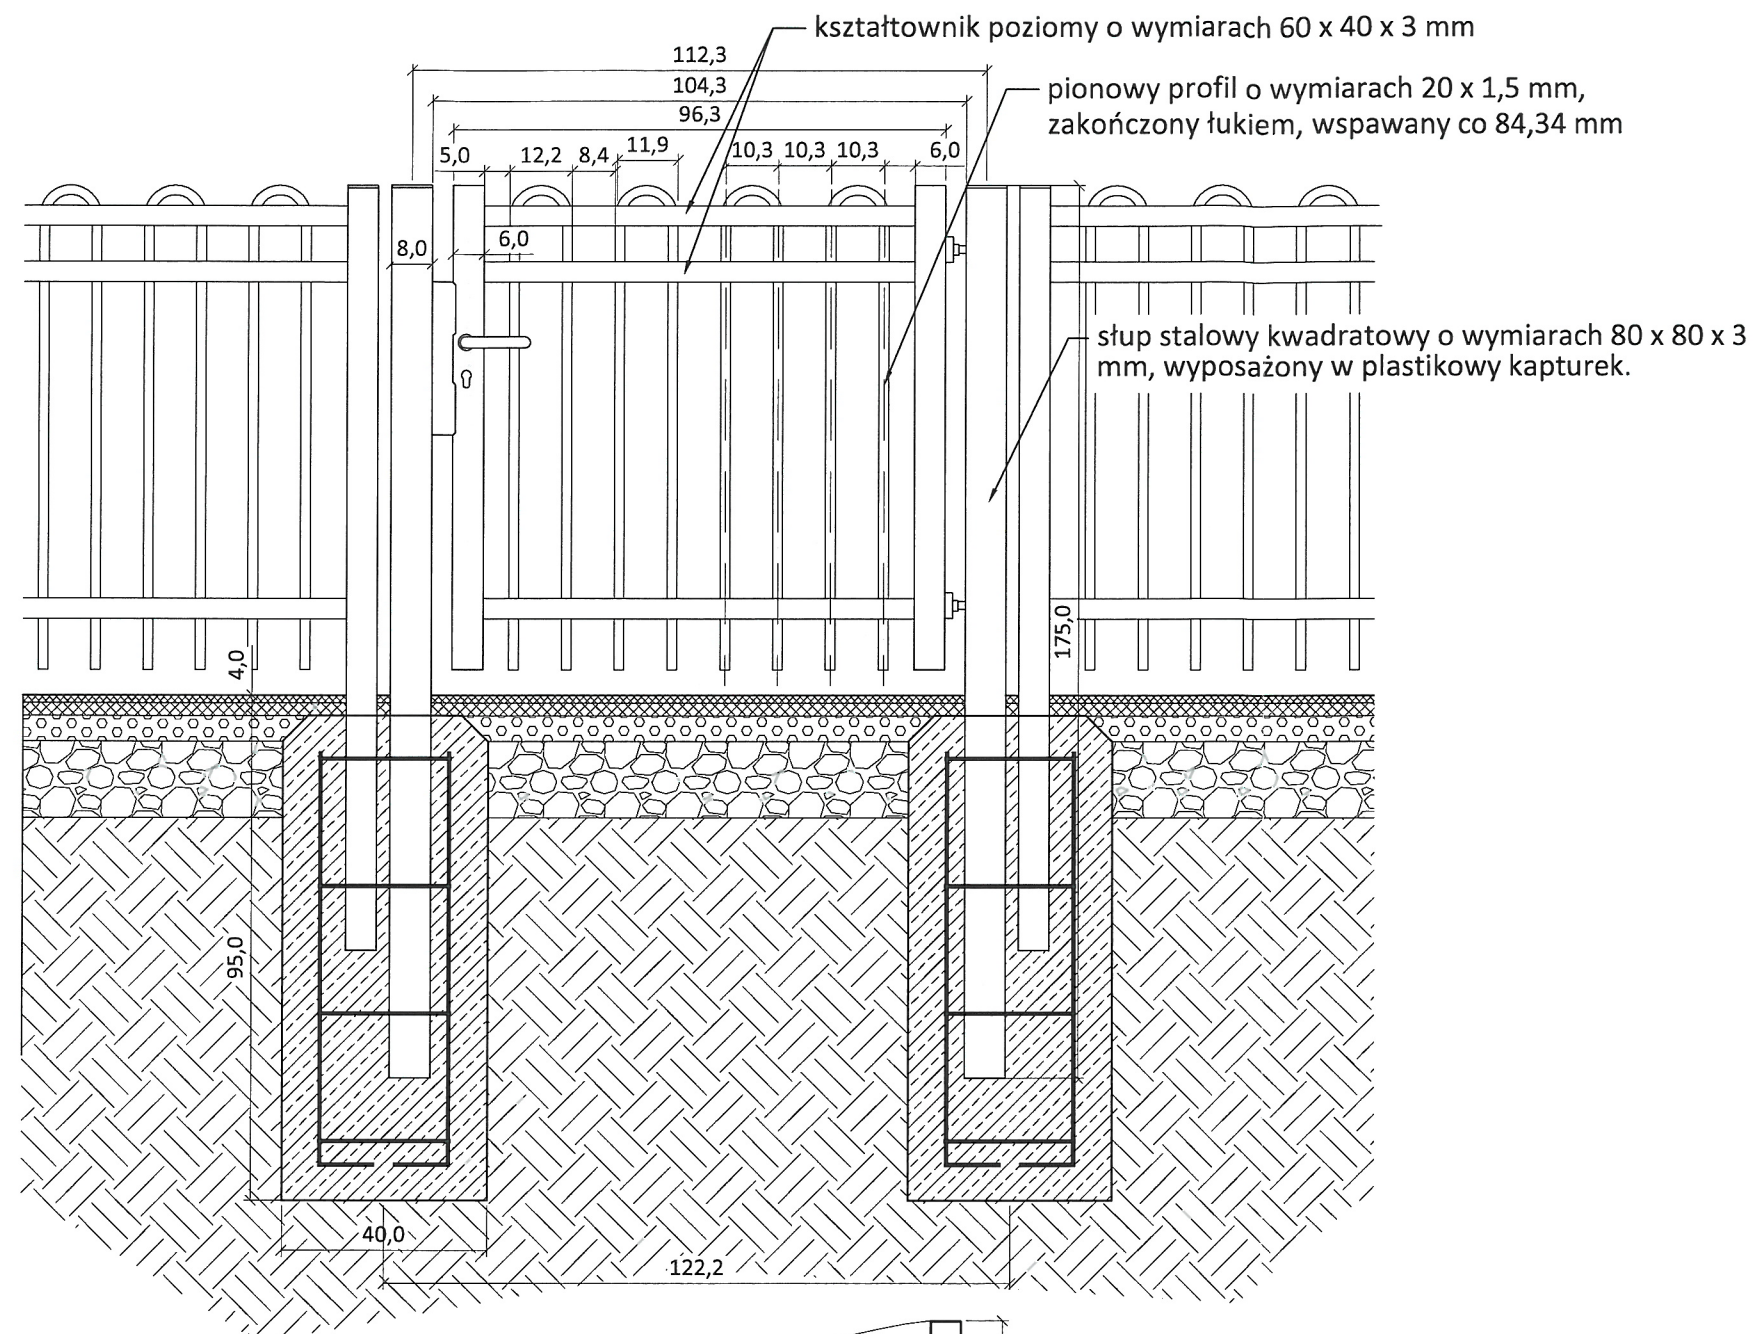

|   |                                                                  |                      |
|---|------------------------------------------------------------------|----------------------|
| Tytuł opracowania   |                                                                  |                      |
| PROJEKT ZAGOSPODAROWANIA PLACU ZABAW I SIŁOWNI POD CHMURKĄ PRZY ULICY BOROWICKIEJ W PŁOCKU   |                                                                  |                      |
| Inwestor:   | Obiekt:                                                          |                      |
| URZĄD MIASTA PŁOCKA<br>UL. STARY RYNEK 1,<br>PŁOCK   | Płock, ul. Borowicka<br>Działka nr. ew.: 2030/1 obręb 0001 Płock |                      |
| Projektant:   | Tytuł rysunku:                                                   |                      |
| LandCOM<br>UL. BRAZYLJSKA 10A, LOK. 37<br>03-946 WARSZAWA   | Ogrodzenie terenu. Bramka                                        |                      |
| Zespół projektowy:   | Numer rysunku:                                                   | Nr umowy:            |
|   | A-4.2                                                            | 12/WIR-I/Z/812/2018  |
| Skala: 1:20   |                                                                  | Data: kwiecień, 2018 |
| architektura krajobrazu:<br>mgr inż. arch. kraj. Urszula Ćwiek<br>mgr inż. arch. kraj. Małgorzata Kucharska<br>mgr inż. arch. kraj. Mateusz Rychter<br>mgr inż. arch. Paweł Chilimoniuk (MA/023/05) |                                                                  |                      |

*Urszula Ćwiek*

41