


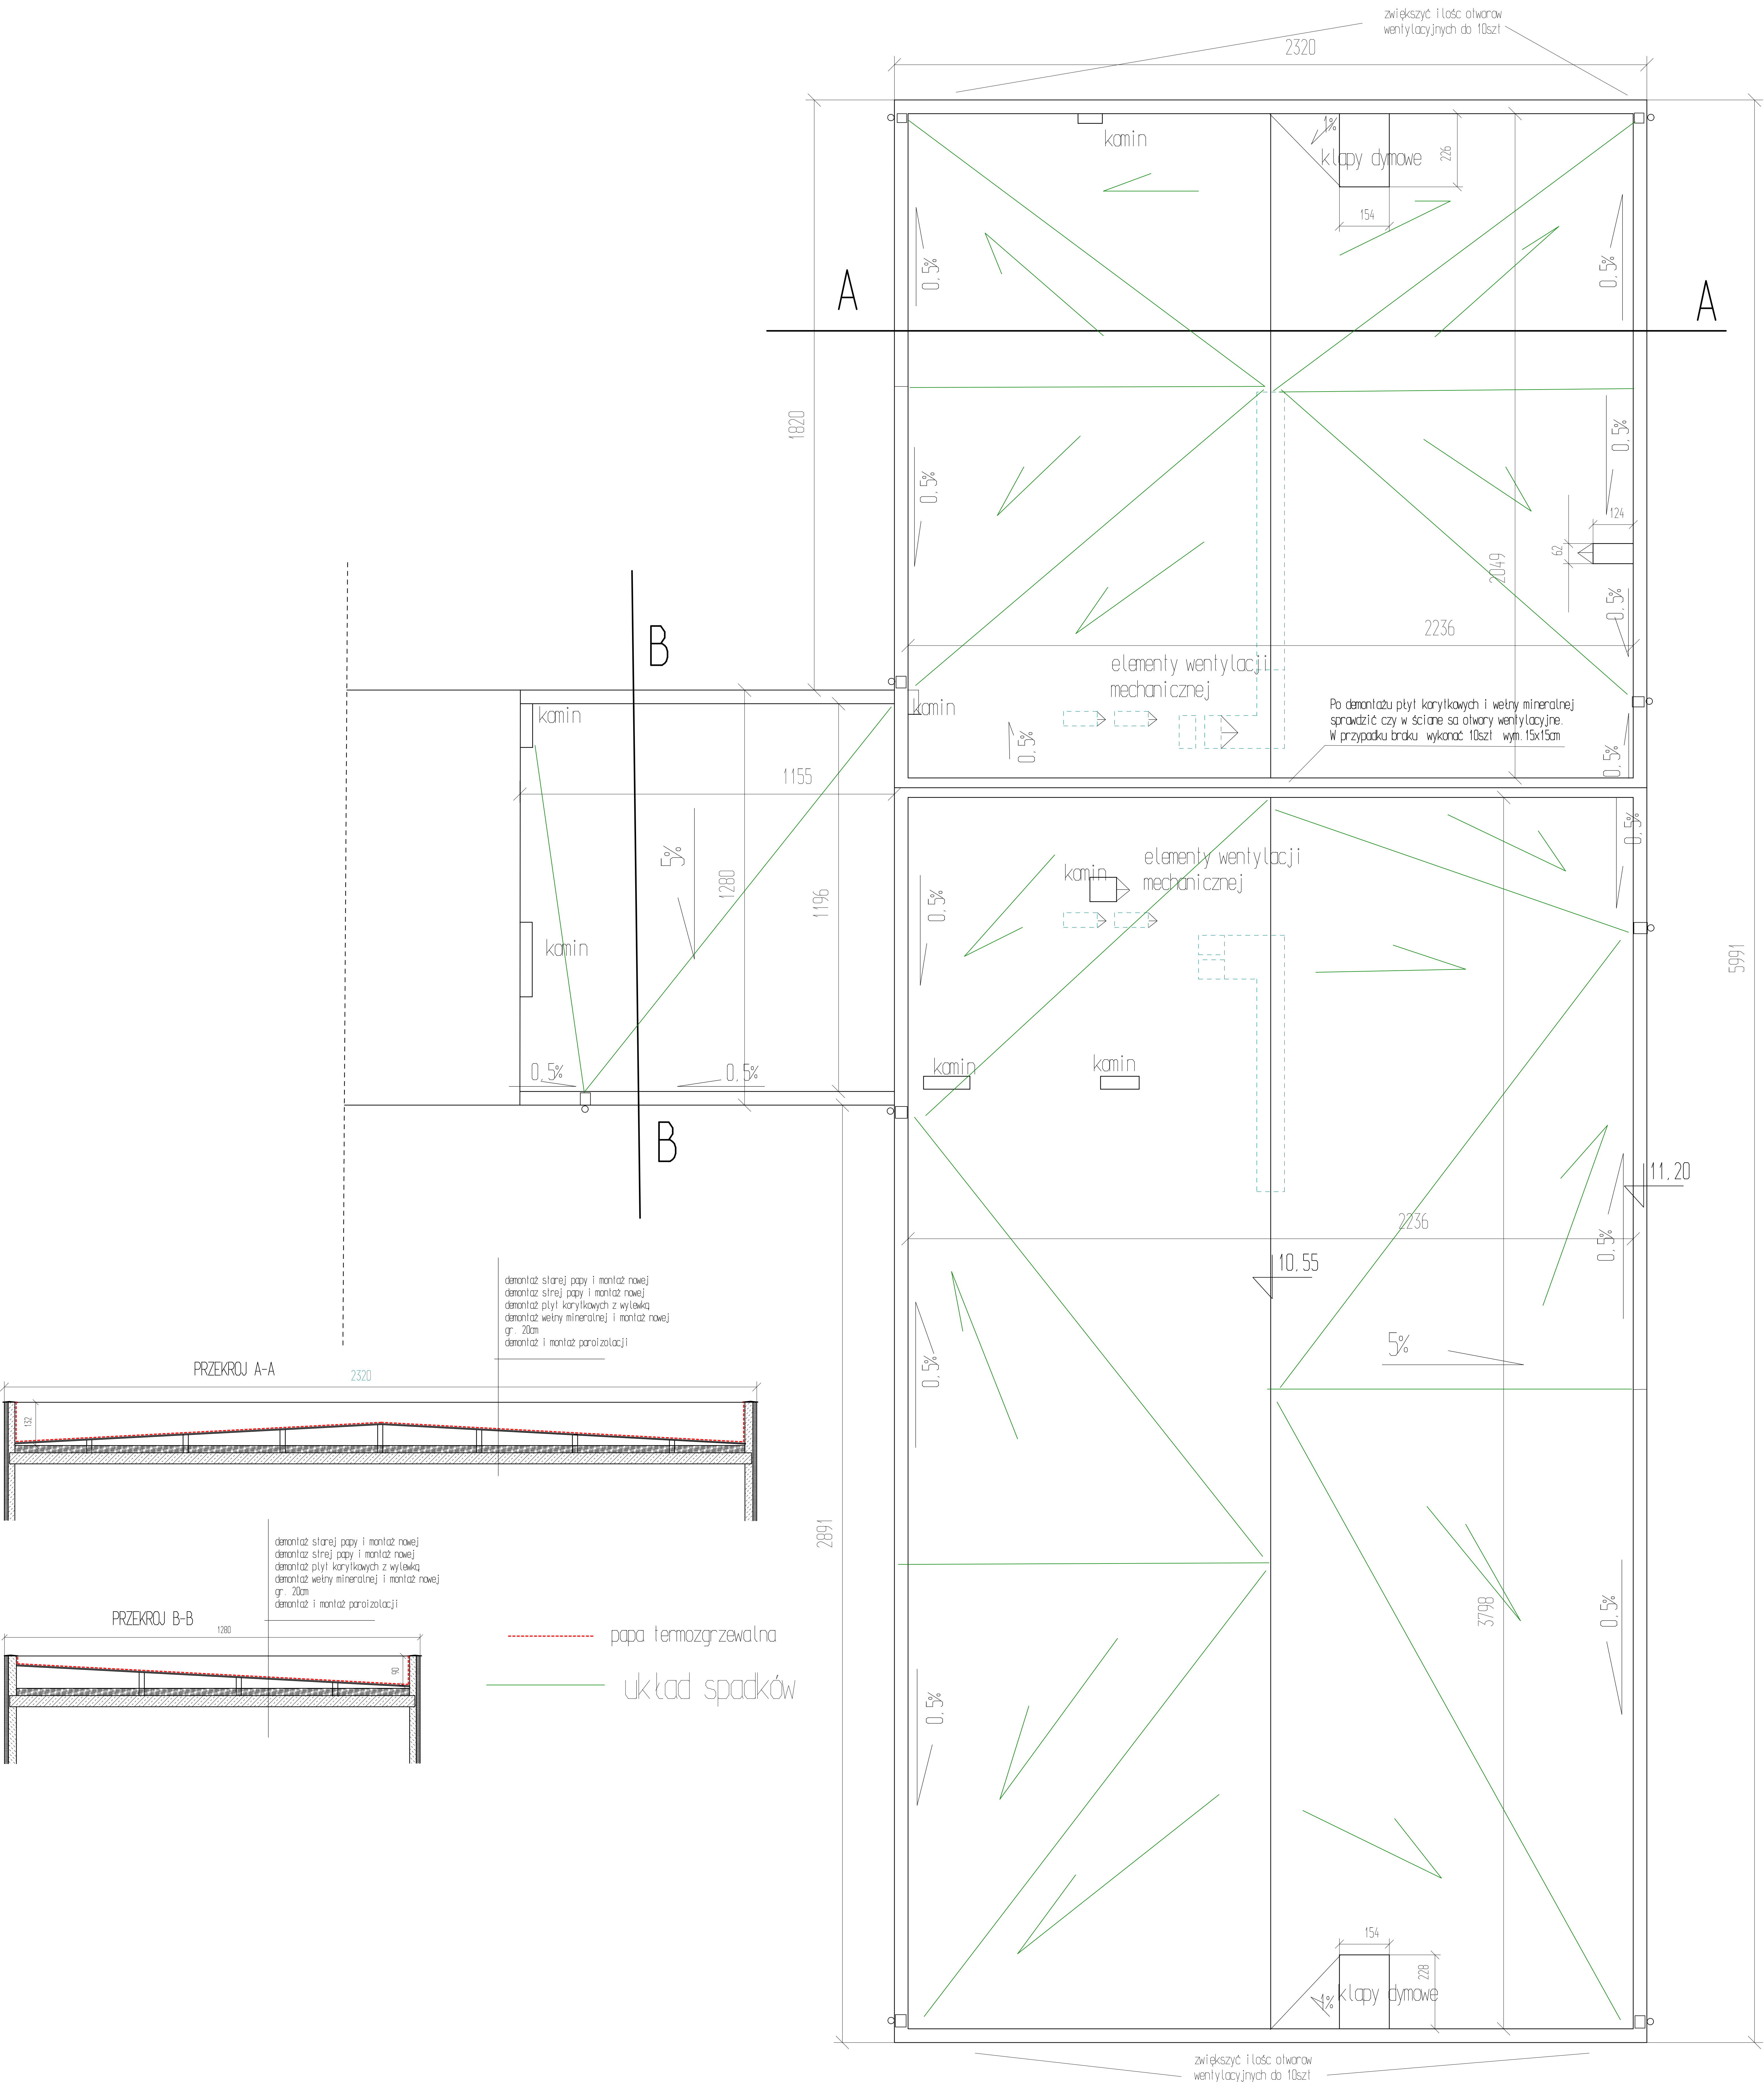

|                |                                                        |                                                                           |
|----------------|--------------------------------------------------------|---------------------------------------------------------------------------|
| Rys nr 2       | Zakres robót                                           | skala 1:100                                                               |
| tytuł projektu | projekt budowlany - wykonanie planu dachu i wentylacji |                                                                           |
| obiekt         | Zespół Szkół Budowlanych nr 1 w Poznaniu               |                                                                           |
| inwestor       | Gmina Miasto Poznań, ul. Stary Rynek 1 (50-40) Poznań  |                                                                           |
| adres budowy   | Poznań, ul. Młodzikowa 4, dz. nr ew. 419               |                                                                           |
| projektant     | mgr inż. Wojciech Błaszczak                            | mgr bud. do projektu<br>mgr inż. w opł. arch. bud.<br>mgr inż. arch. bud. |
| data           | 11 listopada 2018                                      |                                                                           |