

Wpłynęło dnia: 30 10 2018
L.dz. 306/10/2018



Płock, 24.10.2018

WRM-VI.670.204.2018.AMi

Pan Mariusz Andler
MBZ Andler, Tomczak sp.j.
ul. Maślana 8/10
87-800 Włocławek


W odpowiedzi na wniosek z dnia 16.10.2018 r., w sprawie zaopiniowania zamierzenia polegającego na budowie ulicy Maneżowej w Płocku na odcinku od ulicy Spółdzielczej do ulicy Strzeleckiej wraz z infrastrukturą techniczną informuję, że Zespół ds. Estetyki Miasta na posiedzeniu w dniu 23 października 2018 r. zaopiniował wniosek **pozytywnie** pod warunkiem dostosowania pod względem kolorystycznym nawierzchni z kostki betonowej w obrębie chodników, zjazdów i placów do realizowanych w latach ubiegłych inwestycji dla ulicy Saperskiej i Oaza.

Jednocześnie informuję, że powyższa opinia nie zwalnia od obowiązku uzyskania pozwoleń wymaganych przepisami szczególnymi, w tym prawa budowlanego.

KIEROWNIK
Referatu Rewitalizacji i Estetyzacji Miasta
Michał Balski
Michał Balski

Otrzymują:

- ① adresat
2. WRM-VI -a/a

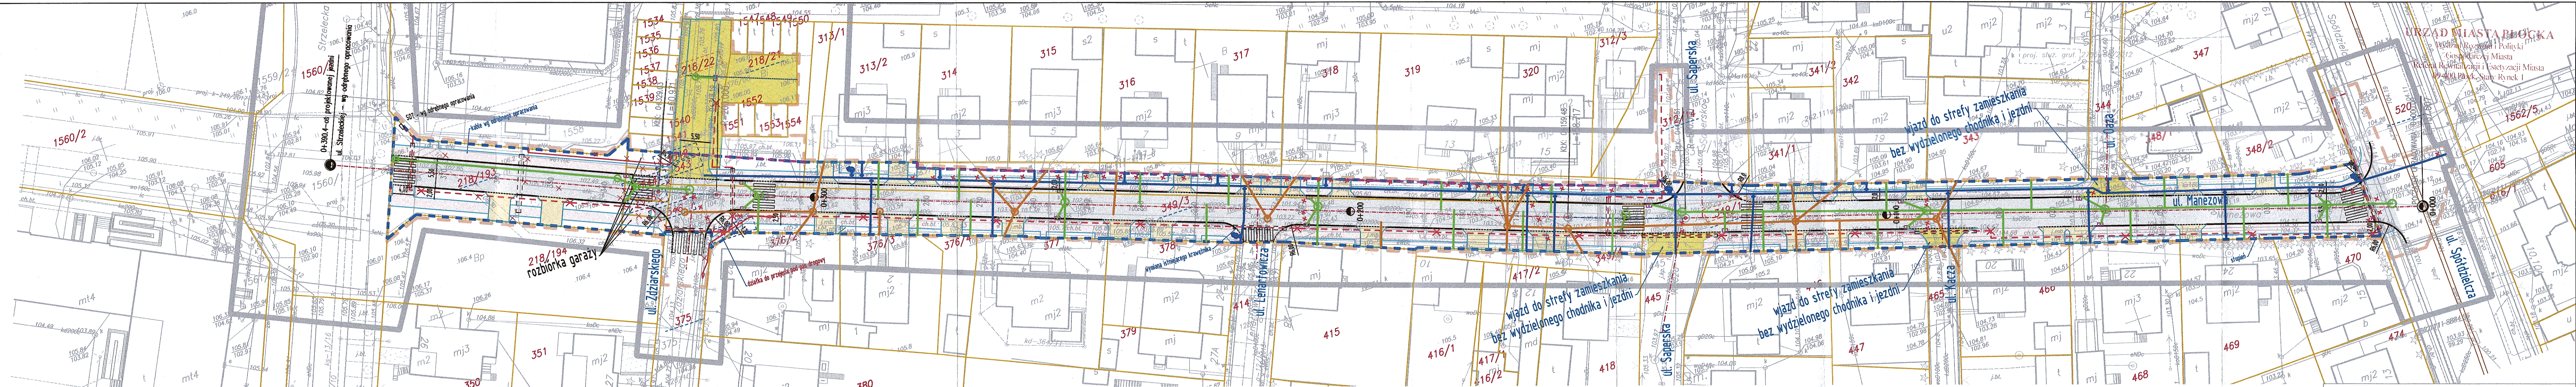

- 438/5 działki przejmowane pod pas drogowy
- 438/6 działki dzielone pod pas drogowy
- 438/6 działki zajęte pod inwestycję

LEGENDA

- istniejące granice działek
- zakres opracowania
- wyznaczone linie rozgraniczające ul. Maniełowej
- planowany podział granic
- projektowana kanalizacja deszczowa
- projektowana kanalizacja sanitarna
- projektowany wodociąg
- projektowane wpusty uliczne
- projektowany kabel oświetleniowy
- projektowana latarnia
- projektowany kabel nn
- proj. krawężń jezdni
- proj. krawężń chodnika

nawierzchnie

- jezdnia o naw. asfaltowej
- jezdnia/plac o naw. z kostki betonowej
- chodnik
- zjazd

URZĄD MIASTA PŁOCKA
Główny Urząd Miejski
Rynek 1, Stary Rynek 1
17-001 Płock

Nazwa inwestycji: Budowa ulicy Maniełowej			
Zakres: Budowa ul. Maniełowej na odcinku od ul. Spółdzielczej do ul. Szczęśliwej w Płocku wraz z infrastrukturą techniczną			
Generalny Projektant: MBZ		Inwestor: Prezydent Miasta Płocka	
MBZ Andrzej Tomczak sp. z o.o. ul. Mielna 8/10 09-400 Płock		ul. Stary Rynek 1 09-400 Płock	
Funkcja:	Imię i Nazwisko:	Upoważnienie:	Podpis:
Projektant Branży Drogowo-Transportowej	Mariusz Andler	do projektowania w spec. drogowej KUP/0038/POD/07	MAnder
Projektant Branży Sanitarnej	Piotr Tomczak	do projektowania w spec. drogowej KUP/0038/POD/07	
Projektant Branży Sanitarnej	Andrzej Bieniecki	do projektowania w spec. sanitarnej KUP/0038/POD/07	ABieniecki
Projektant Branży Elektrycznej	Roman Durma	do projektowania w spec. elektroenergetycznej 30/89	
Faza: Projekt Budowlany			
Branża: drogowo, sanitarna, elektryczna			
Tytuł rysunku: Plan Zagospodarowania Terenu			
Data: 30-09-2018	Skala: 1:500	Nazwa pliku: maniewowa.dwg	Numer arch: 1