


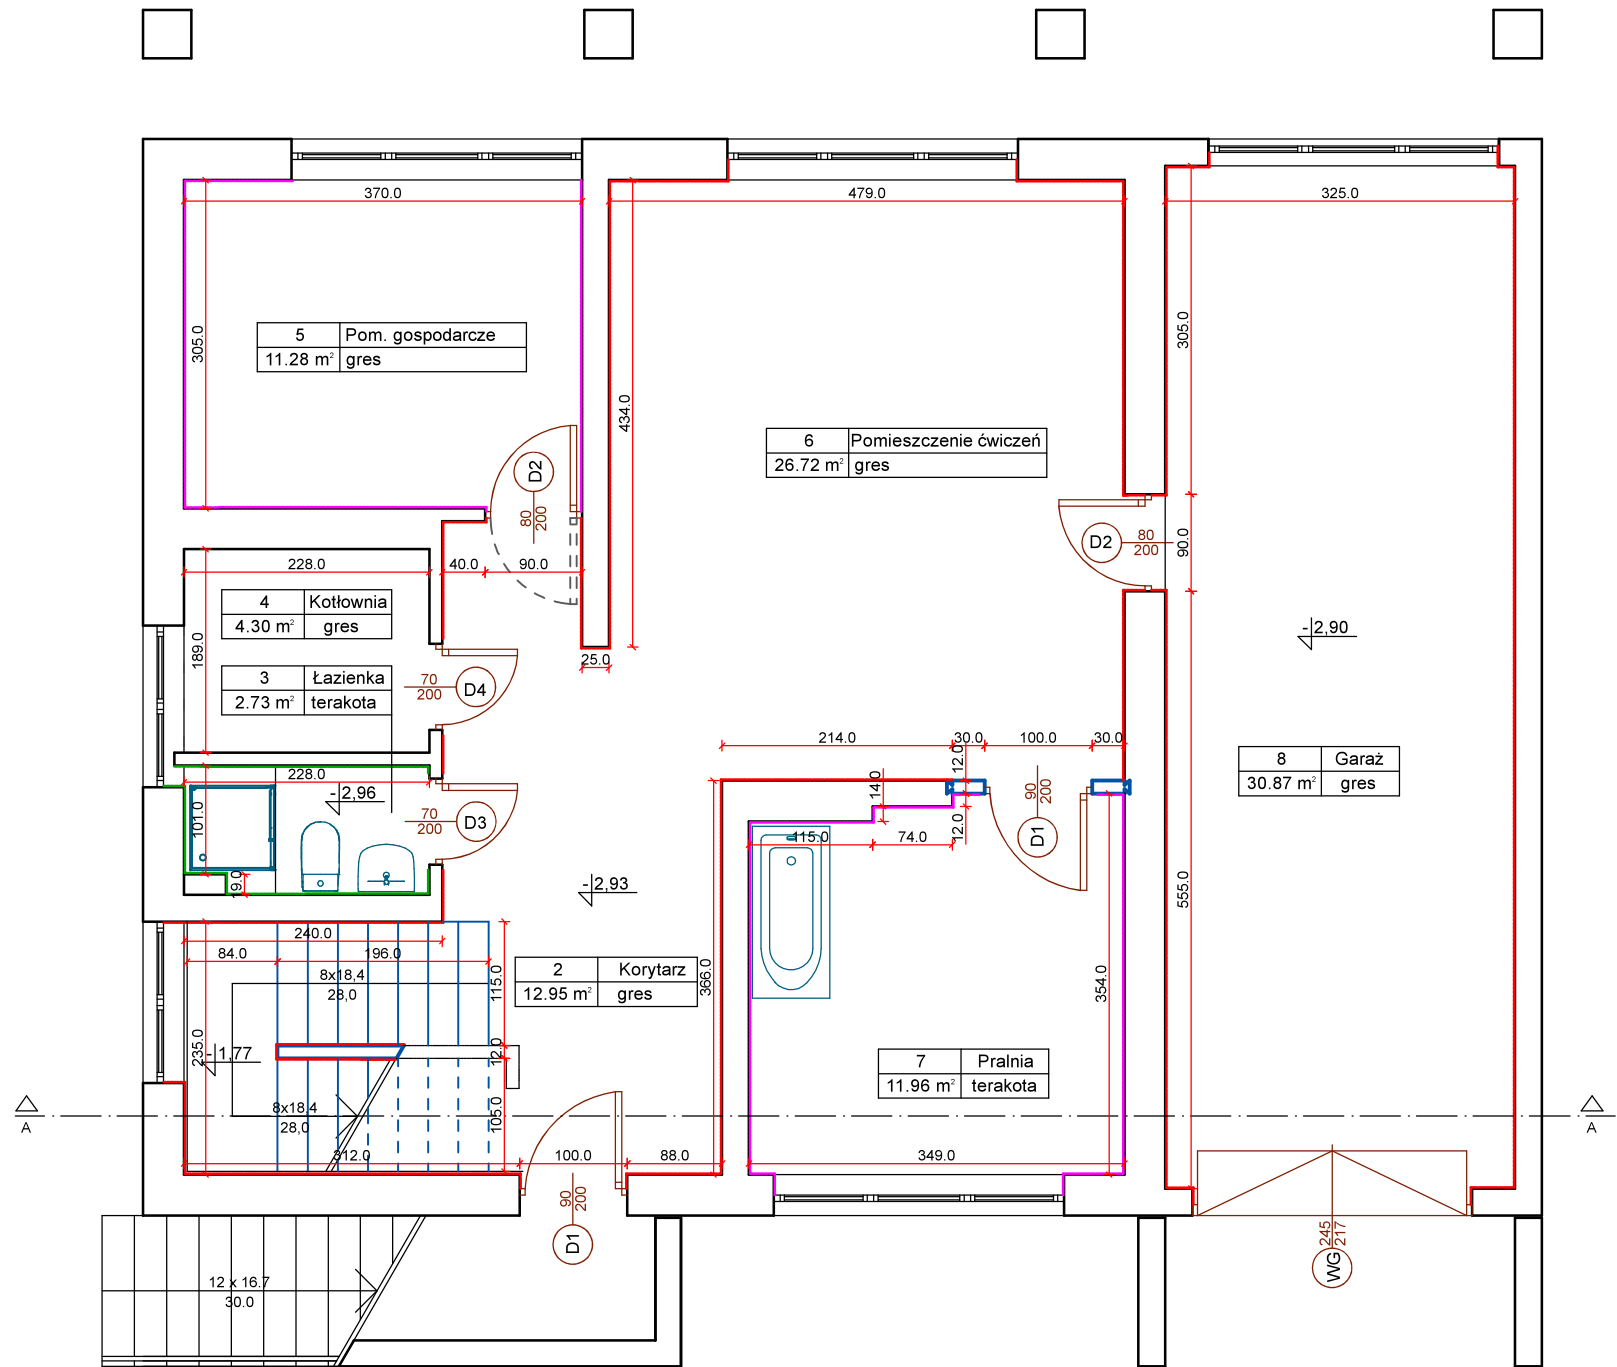

Zakres prac remontowych:

- Wymiana 5 szt. drzwi wewnętrznych.
- Montaż 1 szt. drzwi do pomieszczenia pralni.
- Wymiana drzwi garażowych na ocieplane.
- Montaż ścianki działowej z bloczków betonu komórkowego gr. 12 cm.
- Wykonanie podłóg z płytek ceramicznych w pomieszczeniu ćwiczeń, korytarzu, pralni, pomieszczeniu gospodarczym, łazience i garażu.
- Wykonanie okładzin ściennych z płytek ceramicznych w pomieszczeniu pralni oraz gospodarczym do wysokości 2,0m, w łazience do pełnej wysokości.
- Szpachlowanie i malowanie sufitów i pozostałej części ścian w tym w pomieszczeniu garażu.
- Montaż nowej umywalki, miski ustępowej i brodzika.

UWAGA:

Kolorem **czerwonym** zaznaczono powierzchnie ścian przeznaczone do szpachlowania gładzią bezpyłową. Kolorem **zielonym** zaznaczono powierzchnie ścian przeznaczone do wykończenia glazurą do pełnej wysokości. Kolorem **różowym** zaznaczono powierzchnie ścian przeznaczone do wykończenia glazurą do wysokości 2,0m. Kolorem **niebieskim** zaznaczono nowoprojektowane ścianki działowe i schody. Kolorem **brązowym** zaznaczono projektowaną stolarkę drzwiową.

Gmina Płock, pl. Stary Rynek 1, 09-400 Płock		
Modernizacja budynku mieszkalnego przy ul. Wyspiańskiego 26 w Płocku na potrzeby Rodzinnego Domu Dziecka		
Płock, ul. Wyspiańskiego 26 (dz. nr 881/2)		
Nazwa rysunku:		
Rzut piwnic		
Imię i Nazwisko	Nr ewidencyjny uprawnień	Podpis
Projektant:	MAZ/0320/POOK/08	
DATA	Czerwiec 2019	SKALA 1:50 NR RYS. 1
Symbol projektu		PB-8/149/19
PRACOWNIA PROJEKTOWA		
MICHĄŁ ŻOCHOWSKI		
09-520 Łąck, ul. Gajowa 52		
Niniejszy rysunek jest własnością Pracowni Projektowej M. Żochowski i nie może być bez pisemnej zgody kopiowany, powielany oraz udostępniany stronie trzeciej dla jakichkolwiek innych celów niż opisanych w umowie.		
Str. 16		