


Beton B25 (C20/25)
Stal St0S-b
Otulina c_{nom} =15+5=20 mm

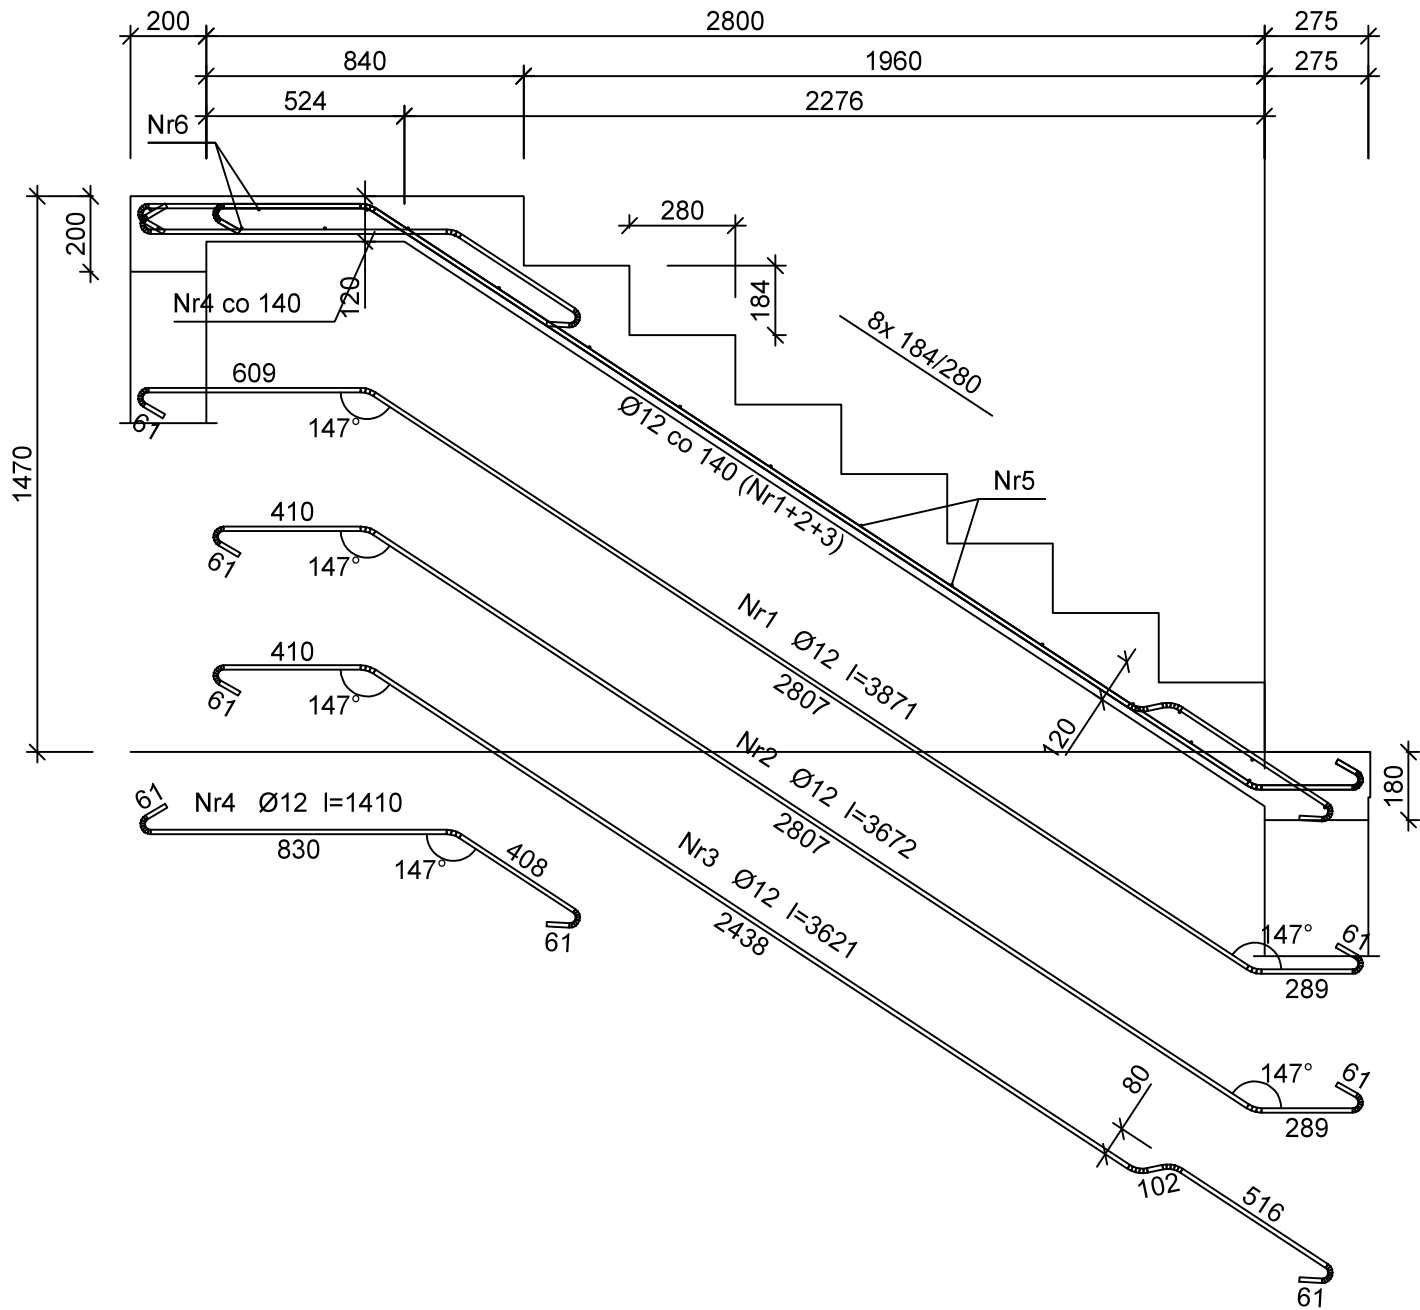

Wykaz zbrojenia

Nr pręta	Średnica [mm]	Długość [mm]	Liczba [szt.]	Długość całkowita [m]		
				St0S-b		
				Ø6	Ø12	
dla jednego biegu						
1	12	3871	3		11,61	
2	12	3672	3		11,02	
3	12	3621	3		10,86	
4	12	1410	9		12,69	
5	6	1160	13	15,08		
6	6	2510	9	22,59		
Długość całkowita wg średnic				[m]	37,7	46,2
Masa 1mb pręta				[kg/mb]	0,222	0,888
Masa prętów wg średnic				[kg]	8,4	41,0
Masa prętów wg gatunków stali				[kg]	49,4	
Masa całkowita				[kg]	50	

UWAGA: Długość pręta jest długością obliczoną na podstawie wymiarów w osi pręta (metoda B wg PN-EN ISO 3766:2006)

Zamawiający:
Gmina Płock, pl. Stary Rynek 1, 09-400 Płock

Nazwa zadania:
Modernizacja budynku mieszkalnego przy ul. Wyspiańskiego 26 w Płocku na potrzeby Rodzinnego Domu Dziecka
Płock, ul. Wyspiańskiego 26 (dz. nr 881/2)

Nazwa rysunku:
Konstrukcja schodów - bieg dolny

Imię i Nazwisko	Nr ewidencyjny uprawnień	Podpis
Projektant: Mgr inż. Michał Żochowski	MAZ/0320/POOK/08	

DATA Czerwiec 2019	SKALA 1:20	NR RYS. 6
-----------------------	---------------	--------------

Symbol projektu	PB-8/149/19
-----------------	-------------

PRACOWNIA PROJEKTOWA
MICHAŁ ŻOCHOWSKI
09-520 Łąck, ul. Gajowa 52
NIP 774-122-29-50
REGON 610992529
tel. kom. 605 545 287
e-mail: etasc@op.pl

Niniejszy rysunek jest własnością Pracowni Projektowej M. Żochowski i nie może być bez pisemnej zgody kopiowany, powielany oraz udostępniany stronie trzeciej dla jakichkolwiek innych celów niż opisanych w umowie.