



MAPA DO CELÓW PROJEKTOWYCH Skala 1:500


układ współrzędnych płaskich-2000, układ wysokościowy-Kronsztadt 60

Nie wyklucza się istnienia w terenie urządzeń podziemnych nie wykazanych na mapie, które nie zostały odnalezione podczas wykonywania inwentaryzacji geodezyjnych, lub nie zostały zgłoszone do inwentaryzacji przed zasypaniem
W obszarze oznaczonym linią przerywaną dokonano aktualizacji mapy zasadniczej.

woj. mazowieckie
m. Płock
obwód 7 - Działki
działka nr 205/2
położenie: ul. Sportowa
Identyfikator zgłoszenia pracy geodezyjnej WGD-I-6640.162.2019

GEODETA UPRAWNIONY
Maciej Wieczorkowski
Nr upr. GUG i K 20101
(podpis nieczytelny)

PRACOWNIA USŁUG GEODEZYJNYCH "AZYMUT"
MIROSLAW WIECZORKOWSKI
09-400 Płock, ul. Bielska 1
tel./fax 24-264-75-64
NIP 774-101-84-16

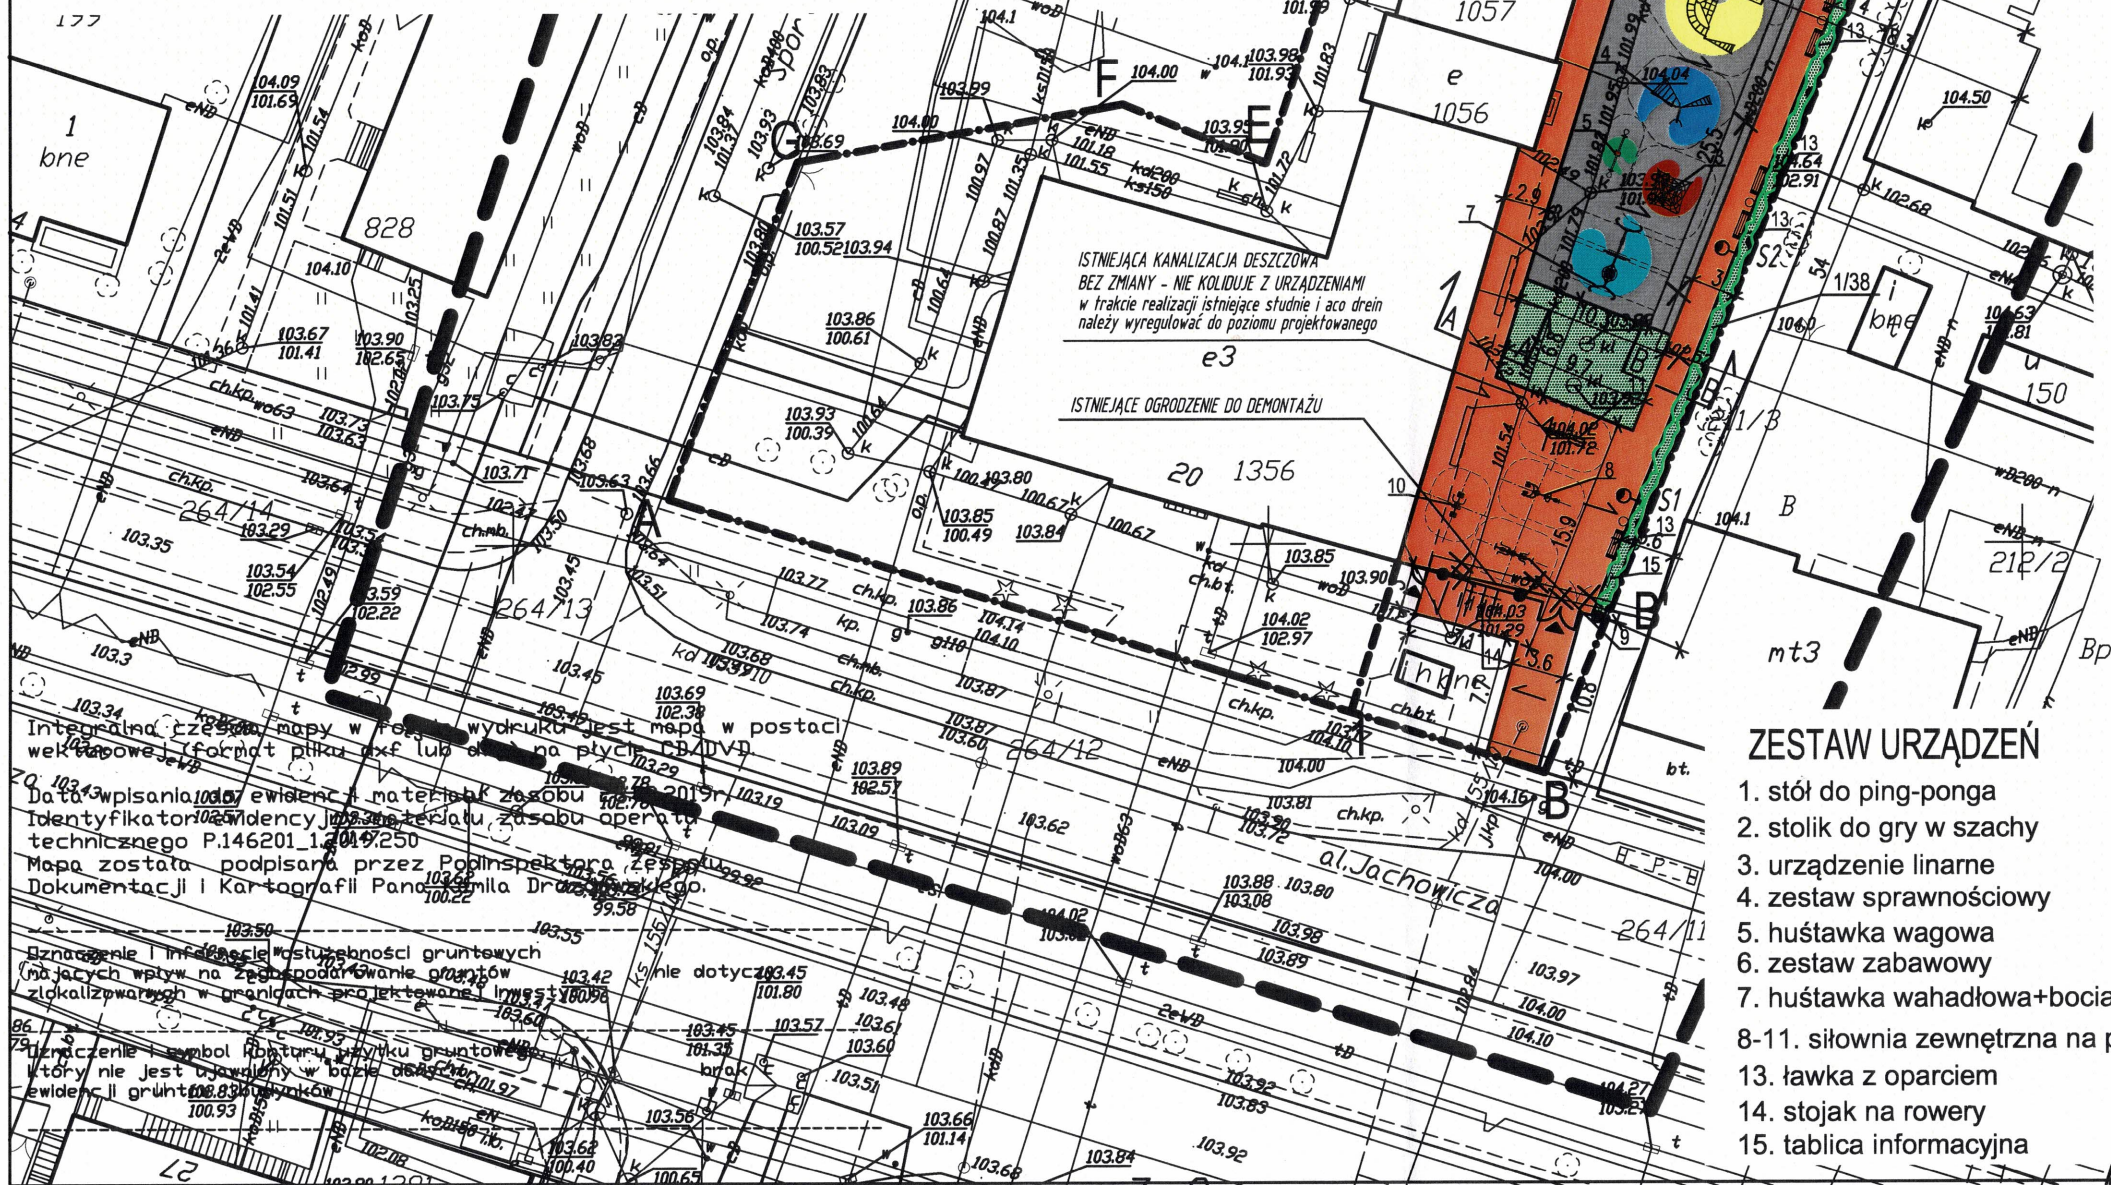

LEGENDA:
POWIERZCHNIA OBJĘTA OPRACOWANIEM ogółem- 1047 m²

- granica działki A - G
- granica opracowania 1-2-3-B'-B
- projektowana nawierzchnia bezpieczna
ELASTYCZNA NAWIERZCHNIA WYLEWANA - pow. 187 m²
- projektowana nawierzchnia bezpieczna
ELASTYCZNA NAWIERZCHNIA WYLEWANA - pow. 100 m²
- projektowana nawierzchnia biologicznie czynna
pow. 152m² (w tym nawierzchnia trawy-100m²)
- projektowana nawierzchnia z kostki betonowej
KOLOR CEGLANY/LUB CZERWONY
pow. 460m² + 59m²
- projektowane ogrodzenie z podmurówką wzdłuż granicy B'-D'
PANELOWE h=1,50m l=123mb
- projektowane ogrodzenie frontowe z profili zamkniętych
h=1,50m l=14mb (w tym furtka i brama)
- wejście na plac
- strefa bezpieczeństwa urządzeń
- kosze na śmieci
- ILÓŚĆ OBJEŻA
nawierzchni bezpiecznej l=77mb
nawierzchni z kostki betonowej l=138mb
- elementy likwidowane
- słupy oświetleniowe solarne
- irga błyszcząca
- tawuła japońska
- nasadzenia - jarząb mączny - 2 szt.
- NUMER GATUNKU/ILÓŚĆ SZTUK
- DRZEWIA PRZEZNACZONE DO WYCINKI
- POW. KRZEWÓW PRZEZNACZONA DO WYCINKI

WSZELKIE PRAWA DO NINIEJSZEGO OPRACOWANIA ZASTRZEŻONE
ALL RIGHTS FOR THIS PROJECT RESERVED

ZESTAW URZĄDZEŃ

1. stół do ping-ponga
2. stolik do gry w szachy
3. urządzenie linowe
4. zestaw sprawnościowy
5. huśtawka wagowa
6. zestaw zabawowy
7. huśtawka wahadłowa+bocianie gniazdo
- 8-11. siłownia zewnętrzna na pyłonie
13. ławka z oparciem
14. stojak na rowery
15. tablica informacyjna

Firma/firm:		PROOBIKT	
65-360 BYDGOSZCZ , UL. PASÓREK 120/2 TEL. 608462713 NIP 953-191-26-26			
Objekt:	PLAC ZABAW I REKREACJI DLA DZIECI I DOROSŁYCH Projekt aktywność i dobra energia dla wszystkich		
Localizacja:	Płock dz. nr 205/2 obr. 7 al. Jachowicza 20		
Inwestor:	Gmina Miasto Płock Płock 09-400 Stary Rynek 1		
Faza projektu:	PROJEKT WYKONAWCZY		
Część branżowa:	ARCHITEKTURA		
Projektant:	mgr inż. arch. Krzysztof Faleńczyk nr upr. KPOKK IA 25/2005 spec: architektoniczna bez ograniczeń		podpis 
Sprawdzający:	mgr inż. arch. Maciej Kodzik nr upr. KPOKK IA 37/2007 spec: architektoniczna bez ograniczeń		
Tytuł rysunku:	PROJEKT ZAGOSPODAROWANIA TERENU		skala 1:500 data 02.2019
			nr rys. A1