



MAPA DO CELÓW PROJEKTOWYCH

Skala 1:500


układ współrzędnych płaskich-2000, układ wysokościowy-Kronsztadt 60

Nie wyklucza się istnienia w terenie urządzeń podziemnych nie wykazanych na mapie, które nie zostały odnalezione podczas wykonywania inwentaryzacji geodezyjnych, lub nie zostały zgłoszone do inwentaryzacji przed zasypaniem
W obszarze oznaczonym linią przerywaną dokonano aktualizacji mapy zasadniczej.

woj. mazowieckie
m. Płock
obwód 7 - Działki
działka nr : 205/2
położenie: ul. Sportowa
Identyfikator zgłoszenia pracy geodezyjnej WGD-I-6640.162.2019

GEODETA UPRAWNIONY
Maciej Wierczkowski
Nr upr. GUGIK 20101
(podpis nieczytelny)

PRACOWNIA USŁUG GEODEZYJNYCH "AZYMUT"
MIROSLAW WIERCZKOWSKI
09-400 Płock, ul. Bielecka 1
tel./fax 24-284-75-84
NIP 774-101-84-16

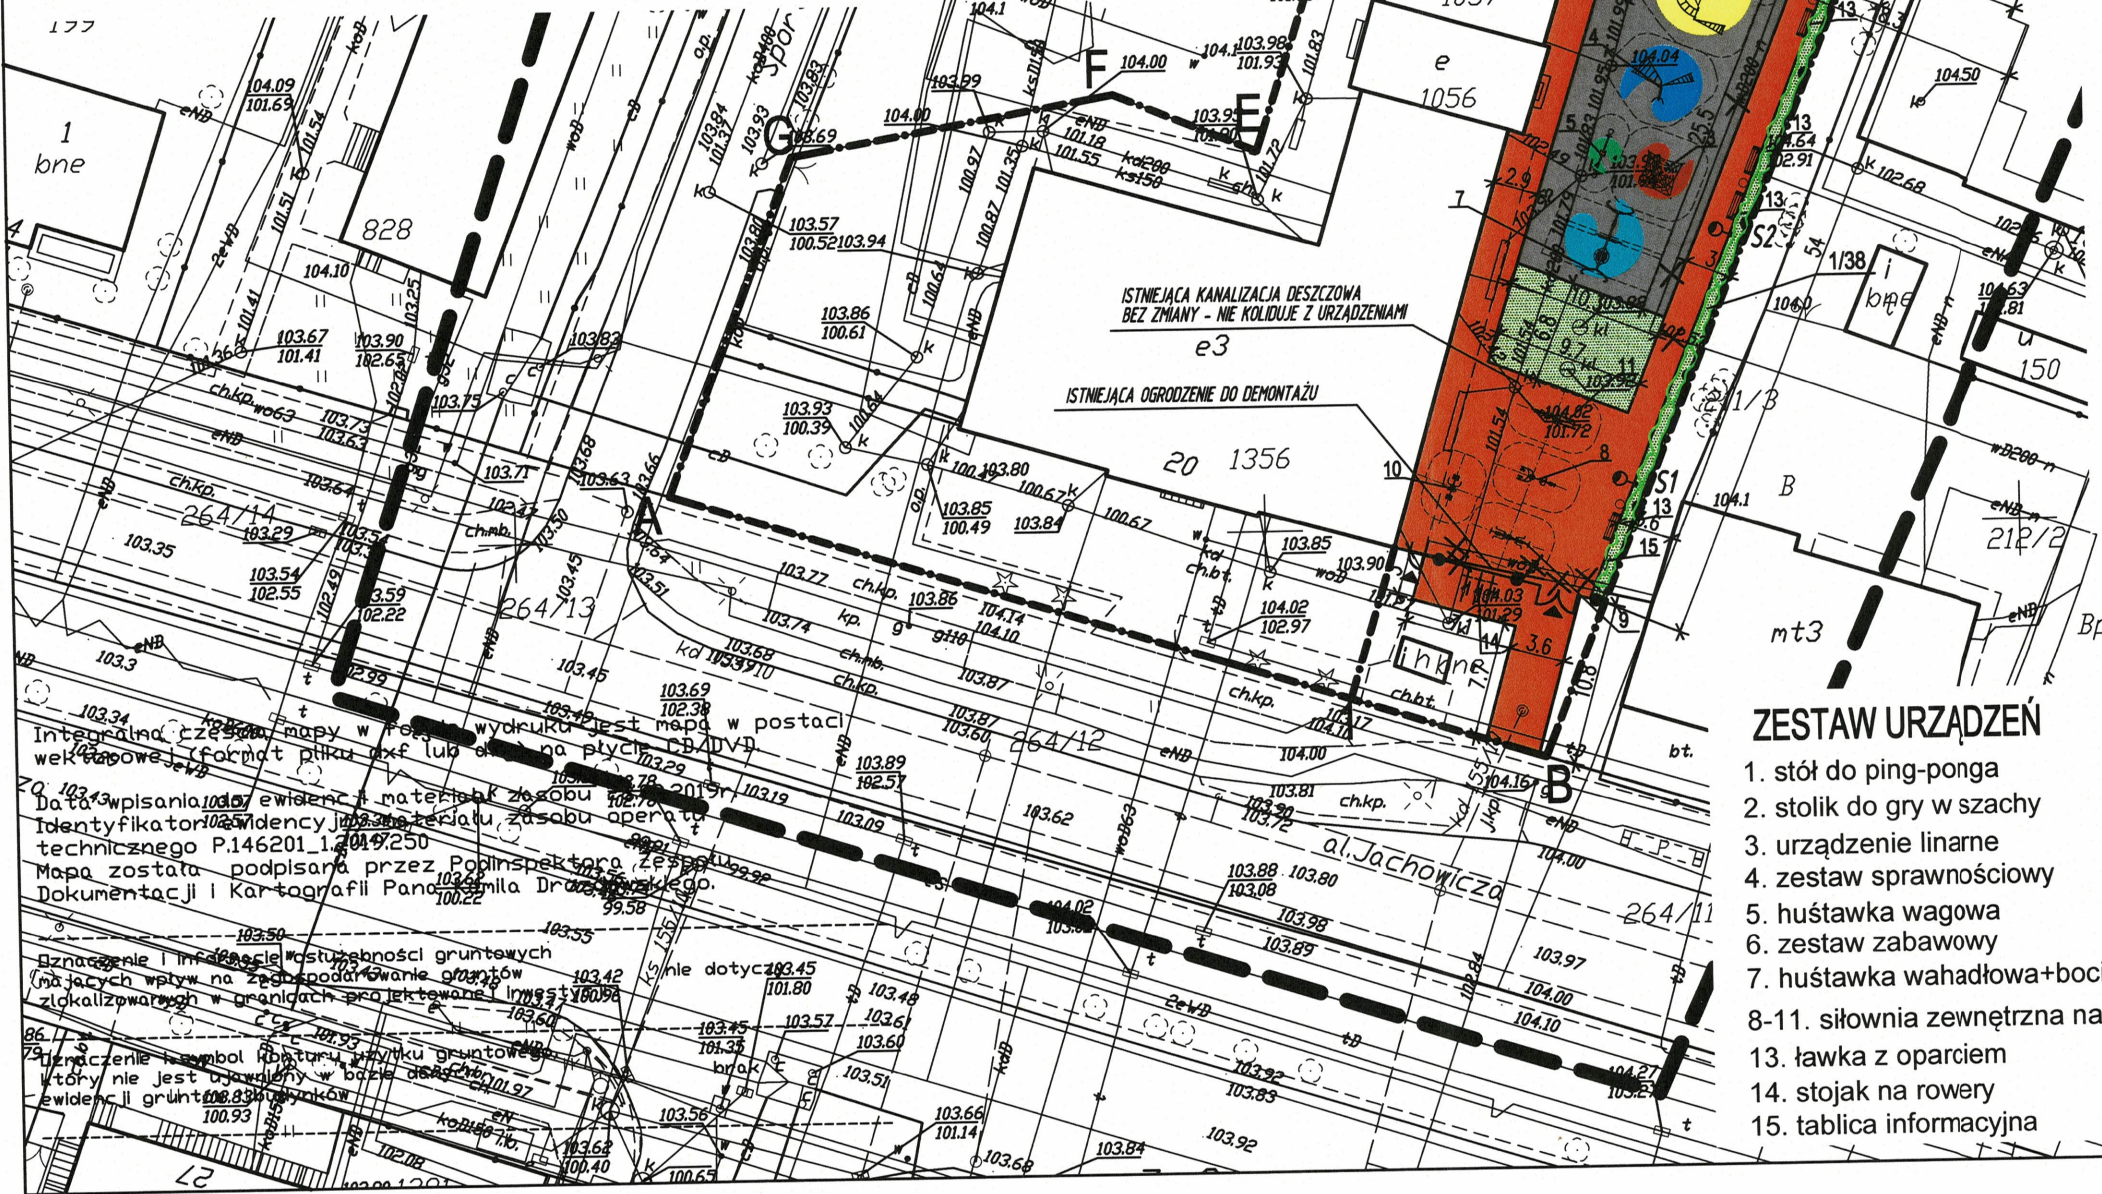

- ## LEGENDA:
- POWIERZCHNIA OBJĘTA OPRACOWANIEM ogółem - 1047 m²
- granica działki A -
 - granica opracowania 1-2-3-B
 - projektowana nawierzchnia bezpieczna ELASTYCZNA NAWIERZCHNIA WYLEWANA - pow. 187 m²
 - projektowana nawierzchnia bezpieczna ELASTYCZNA NAWIERZCHNIA WYLEWANA - pow. 100 m²
 - projektowana nawierzchnia biologicznie czynna pow. 152m² (w tym nawierzchnia trawy-100m²)
 - projektowana nawierzchnia z kostki betonowej KOLOR CEGLANY/LUB CZERWONY pow. 460m² + 59m²
 - projektowane ogrodzenie wzdłuż granicy B-D' PANELOWE h=1,50m l=123mb
 - projektowane ogrodzenie frontowe z profili zamkniętych h=1,50m l=14mb (w tym furtka i brama)
 - wejście na plac
 - strefa bezpieczeństwa urządzeń
 - kosze na śmieci
 - ILOŚĆ OBJEŻA nawierzchni bezpiecznej l=77mb nawierzchni z kostki betonowej l=138mb
 - elementy likwidowane
 - słupy oświetleniowe solarne
 - irga błyszcząca
 - tawuła japońska
 - NUMER GATUNKU/ILOŚĆ SZTUK
 - DRZEWIA PRZEZNACZONE DO WYCINKI
 - POW. KRZEWÓW PRZEZNACZONA DO WYCINKI
- WSZELKIE PRAWA DO NINIEJSZEGO OPRACOWANIA ZASTRZEŻONE
ALL RIGHTS FOR THIS PROJECT RESERVED

Za zgodność
z oryginałem
MOM DO CELÓW PROJEKTOWYCH
Kolejny

ZESTAW URZĄDZEŃ

1. stół do ping-ponga
2. stolik do gry w szachy
3. urządzenie linarne
4. zestaw sprawnościowy
5. huśtawka wagowa
6. zestaw zabawowy
7. huśtawka wahadłowa+bocianie gniazdo
- 8-11. siłownia zewnętrzna na pylonie
13. ławka z oparciem
14. stojak na rowery
15. tablica informacyjna

Firma/firm:		PROOBIEKT	
85-360 BYDGOSZCZ, UL. PAGOŃEK 120/2 TEL. 608462713 NIP 953-191-26-26			
Obiekt:	PLAC ZABAW I REKREACJI DLA DZIECI I DOROSŁYCH Projekt aktywności i dobra energia dla wszystkich		
Lokalizacja:	Płock dz. nr 205/2 obr. 7 al. Jachowicza 20		
Inwestor:	Gmina Miasto Płock Płock 09-400 Stary Rynek 1		
Faza projektu:	PROJEKT BUDOWLANY		
Część branżowa:	ARCHITEKTURA		
Projektant:	mgr inż. arch. Krzysztof Faleńczyk nr upr. KPOKK IA 25/2005 spec: architektoniczna bez ograniczeń		
Sprawdzający:			
Tytuł rysunku:	PROJEKT ZAGOSPODAROWANIA TERENU		1:500 02.2019 A1