
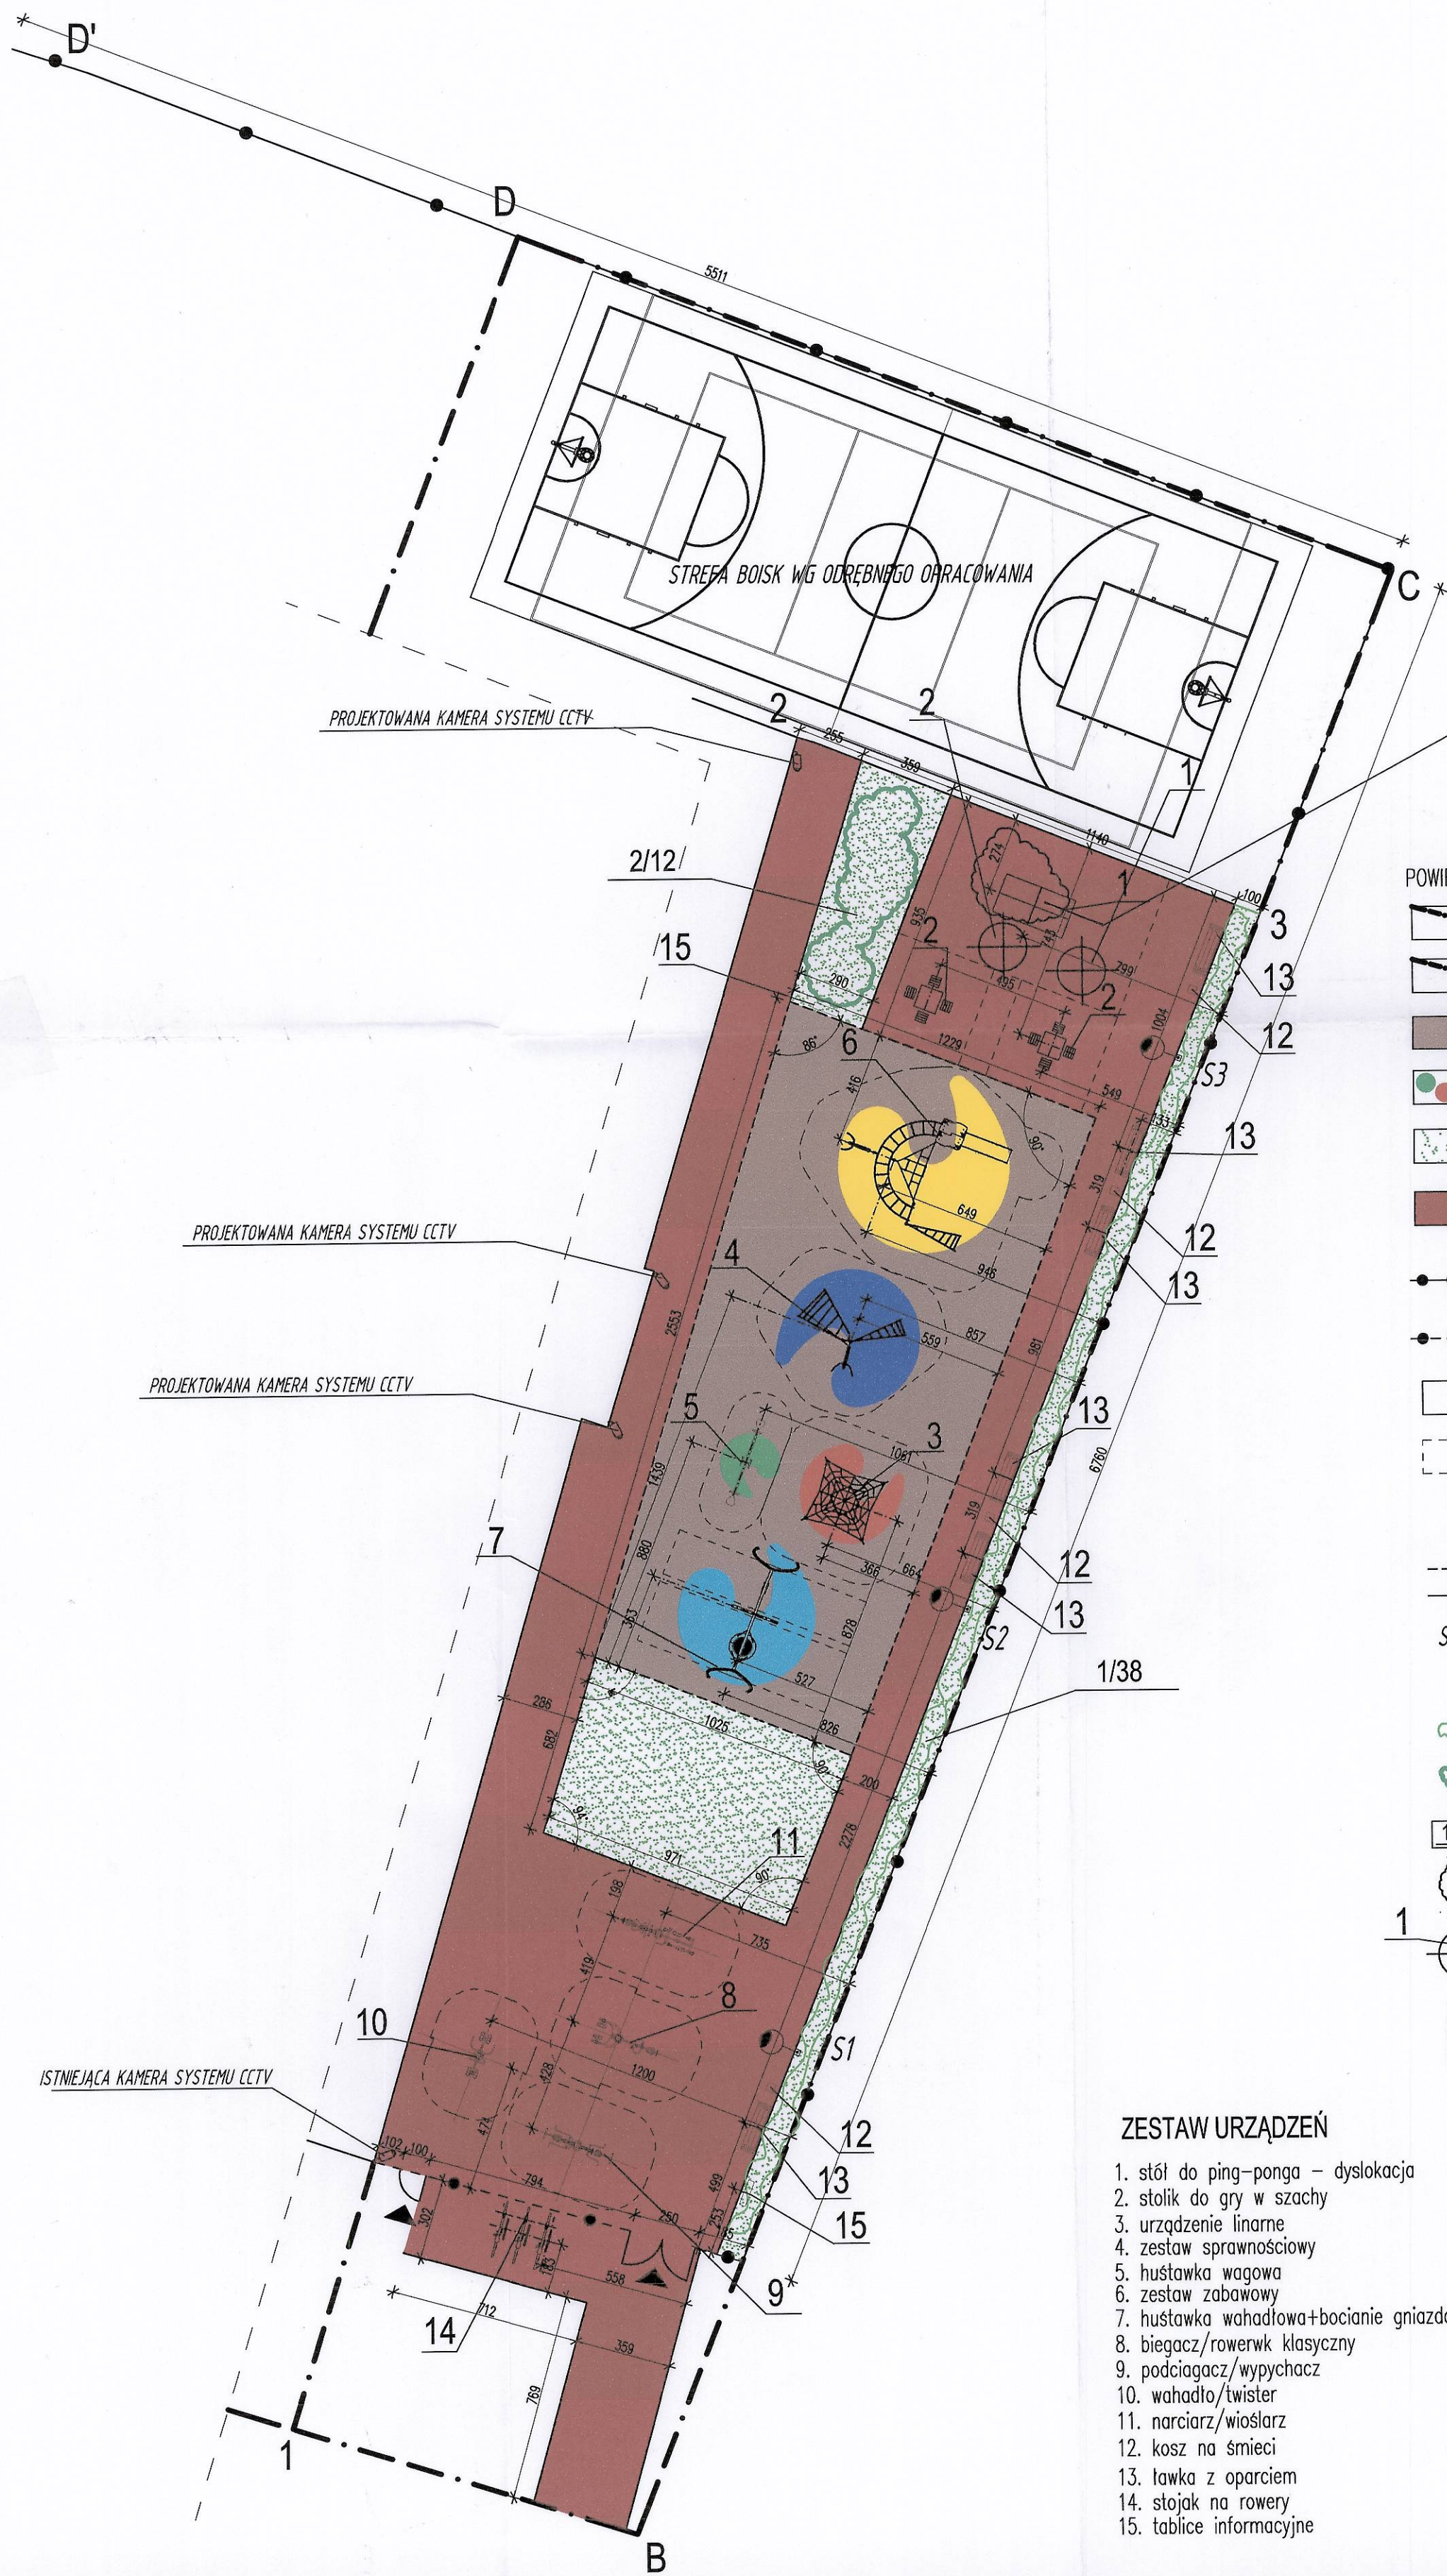


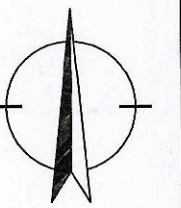

LEGENDA :

POWIERZCHNIA OBJĘTA OPRACOWANIEM ogółem - 1047 m²

- granica działki A - G
- granica opracowania 1-2-3-B
- projektowana nawierzchnia bezpieczna ELASTYCZNA NAWIERZCHNIA WYLEWANA - pow. 187 m²
- projektowana nawierzchnia bezpieczna ELASTYCZNA NAWIERZCHNIA WYLEWANA - pow. 100 m²
- projektowana nawierzchnia biologicznie czynna pow. 152m² (w tym nawierzchnia trawy-100m²)
- projektowana nawierzchnia z kostki betonowej KOLOR CEGLANY/LUB CZERWONY pow. 460m² + 59m²
- projektowane ogrodzenie wzdłuż granicy B-D' PANELOWE h=1,50m l=123mb
- projektowane ogrodzenie frontowe z profili zamkniętych h=1,50m l=14mb (w tym furtka i brama)
- wejście na plac
- strefa bezpieczeństwa urządzeń
- kosze na śmieci
- ILOŚĆ OBJEZA nawierzchni bezpiecznej l=77mb
- nawierzchni z kostki betonowej l=138mb
- słupy oświetleniowe solarne
- PROJEKTOWANA ZIELEŃ
- irga błyszcząca rozstaw co 70cm w pojedynczym rzędzie
- tawuła japońska rozstaw co 50cm w podwójnym rzędzie
- 11/120 NUMER GATUNKU/ILOŚĆ SZTUK
- krzewy przeznaczone do wycinki
- drzewa przeznaczone do wycinki
- kamera systemu CCTV włączyć w istniejący system monitoringu

ZESTAW URZĄDZEŃ

1. stół do ping-ponga - dyslokacja
2. stolik do gry w szachy
3. urządzenie linarne
4. zestaw sprawnościowy
5. huśtawka wagowa
6. zestaw zabawowy
7. huśtawka wahadłowa+bocianie gniazdo
8. biegacz/rowerek klasyczny
9. podciągacz/wypychacz
10. wahadło/twister
11. narciarz/wiosłarz
12. kosz na śmieci
13. ławka z oparciem
14. stojak na rowery
15. tablice informacyjne

WSZELKIE PRAWA DO NINIEJSZEGO OPRACOWANIA ZASTRZEŻONE
ALL RIGHTS FOR THIS PROJECT RESERVED

PROOBIIEKT			
Firma/firm:			
85-360 BYDGOŚĆ, ul. Paśnik 120/2 TEL. 608462713 NIP 693-191-26-26			
Objekt:	PLAC ZABAW I REKREACJI DLA DZIECI I DOROSŁYCH Projekt aktywności i dobra energia dla wszystkich		
Lokalizacja:	Płock dz. nr 205/2 obr. 7 al. Jachowicza 20		
Inwestor:	Gmina Miasto Płock Płock 09-400 Stary Rynek 1		
Faza projektu:	PROJEKT BUDOWLANY		
Część branżowa:	ARCHITEKTURA		
Projektant:	mgr inż. arch. Krzysztof Faleńczyk nr upr. KPOKK IA 25/2005 spec: architektoniczna bez ograniczeń		
Sprawdzający:			
Tytuł rysunku:	PROJEKT ZAGOSPODAROWANIA TERENU	skala 1:200	nr rys. A2