


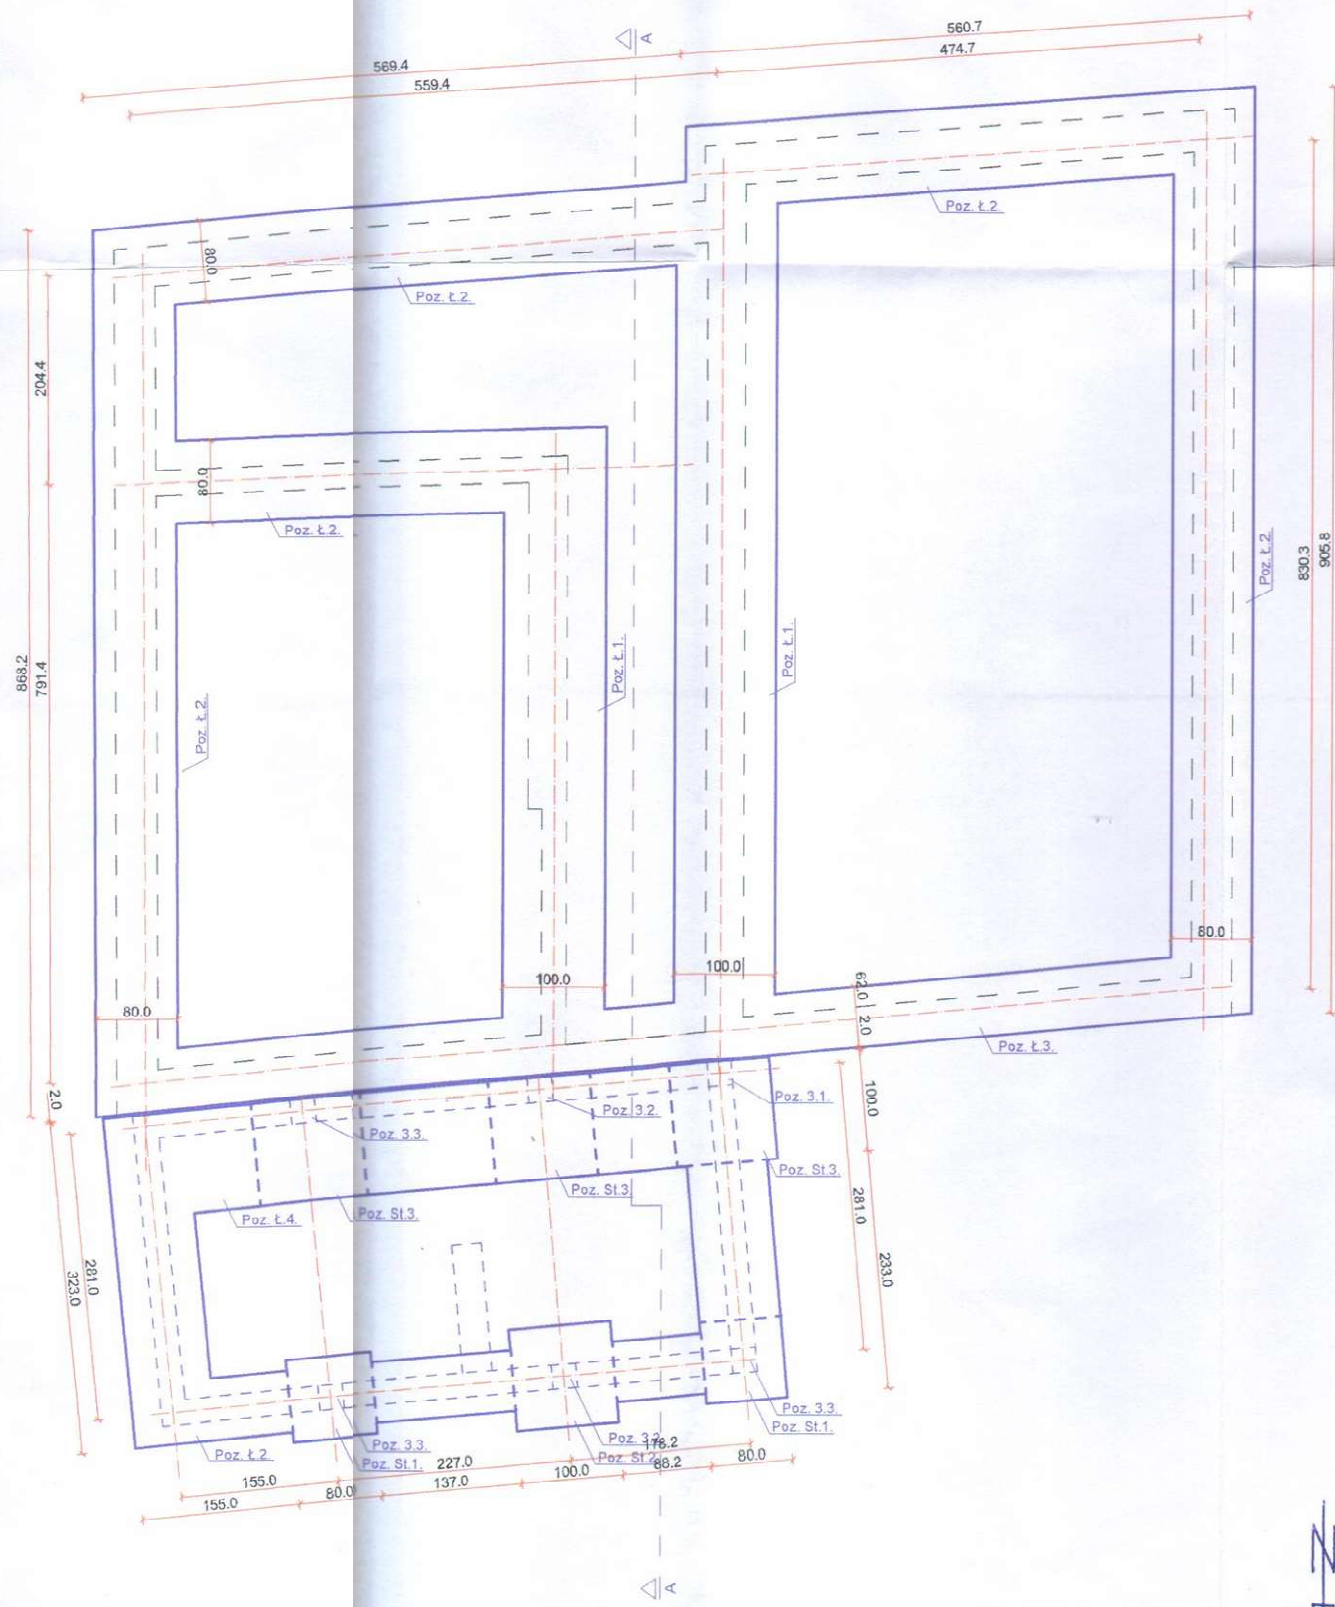

URZĄD MIASTA PŁOCKA
Wydział Rozwoju i Polityki Gminnej
Referat Administracji
Architektoniczno - Budowlany
09-400 Płock, pl. Stary Rynek 1

UWAGA:
Koloriem niebieskim zaznaczono projektowane nowe elementy budynku.
Koloriem czarnym zaznaczono elementy istniejące.

Inwestor: Gmina Płock, pl. Stary Rynek 1, 09-400 Płock		
Nazwa zadania: Rozbudowa, nadbudowa ze zmianą konstrukcji dachu oraz zmiana sposobu użytkowania budynku mieszkalnego jednorodzinnego na budynek usługowy przeznaczony na potrzeby placówki opiekuńczo-wychowawczej wraz z budową i przebudową instalacji wewnętrznych oraz budową, rozbudową i przebudową zewnętrznych instalacji elektrycznej, gazu ziemnego, kanalizacji deszczowej i sanitarnej. Płock, ul. Kalinowa 80 (dz. nr 640)		
Nazwa rysunku: Rzut fundamentów		
Imię i Nazwisko	Nr ewidencyjny uprawnień	Podpis
Projektant: Mgr inż. Michał Zochowski	MAZ/0320/POCK/08	
Projektant: Mgr inż. arch. Aleksandra Kruszyna - Ksepko	Wa-44/99	
Sprawdzający: Mgr inż. Bogumiła Prokop	33/92	
DATA Październik 2019	SKALA 1:50	NR RYS. 2
Symbol projektu PB-10/151/19		
PRACOWNIA PROJEKTOWA MICHAŁ ZOCHOWSKI 09-520 Łąck, ul. Gajowa 52 NIP 774-122-29-65 tel. kom. 505 545 287 REGON 141842516 e-mail: aksepko@p.pl		
Str. 64		

URZĄD MIASTA PŁOCKA
Wydział Rozwoju i Polityki Gosp. i Zarządz. Miasta
Referat Administracji
Architektoniczno - Budowlanej
09-400 Płock, pl. Stary Rynek 1

Kolorem **niebieskim** zaznaczono projektowane nowe elementy budynku.
Kolorem **czarnym** zaznaczono elementy istniejące.
 - docieplenie wełna mineralna

Nazwa zadania:
 Rozbudowa, nadbudowa ze zmianą konstrukcji dachu oraz zmiana sposobu użytkowania budynku mieszkalnego jednorodzinnego na budynek usługowy przeznaczony na potrzeby placówki opiekuńczo-wychowawczej wraz z budową, rozbudową i przebudową instalacji wewnętrznych oraz budową, rozbudową i przebudową zewnętrznych instalacji elektrycznej, gazu ziemnego, kanalizacji deszczowej i sanitarnej.
 Płock, ul. Kalinowa 80 (dz. nr 640) 26.11.2019

Rzut przyziemia

PRACOWNIA PROJEKTOWA
MICHAŁ ŻOCHOWSKI
09-520 Łack, ul. Gajowa 52
NIP 774-122-29-80 tel. kom. 605 565 565
REGON 610992529 e-mail: miazek@op.pl

26. LIS. 2019

Państwowy Powiatowy Inspektor Sanitarny
09-402 PŁOCK, ul. Kolegiacka 20
tel. (24) 367-26-01, fax (24) 264-75-09
Załącznik do opinii sanitarnych
Nr 001/02/04/152/20/04/2020/20
dnia 2019-11-26

RZECZOWNIKA DO SPRAW ZABEZPIECZENIA
PRZECIWPOŻAROWYCH
mgr inż. Piotr Głowała Nr upr. 540/2011
Piotr Głowała 21.11.2011
(inny sposób, data)

UWAGA:

Drzwi do łazienki (pom. nr 4) otwierane na korytarz wyposażać w samozamykacz.
Kolorem **niebieskim** zaznaczono projektowane nowe elementy budynku.
Kolorem czarnym zaznaczono elementy istniejące.
 - docieplenie wełna mineralna


Investor:
Gmina Płock, pl. Stary Rynek 1, 09-400 Płock

Nazwa zadania:
 Rozbudowa, nadbudowa ze zmianą konstrukcji dachu oraz zmiana sposobu użytkowania budynku mieszkalnego jednorodzinnego na budynek usługowy przeznaczony na potrzeby placówki opiekuńczo-wychowawczej wraz z budową, rozbudową i przebudową instalacji wewnętrznych oraz budową, rozbudową i przebudową zewnętrznych instalacji elektrycznej, gazu ziemnego, kanalizacji deszczowej i sanitarnej.

Płock, ul. Kalinowa 80 (dz. nr 640) 6.11.2013

Nazwa rysunku: Rzut parteru

PRACOWNIA PROJEKTOWA
MICHAŁ ŻOCHOWSKI
09-520 Łack, ul. Gajowa 52
NIP 774-122-25-50 tel. kom. 930 545 287
REGON 810992529 e-mail: mizoch@op.pl

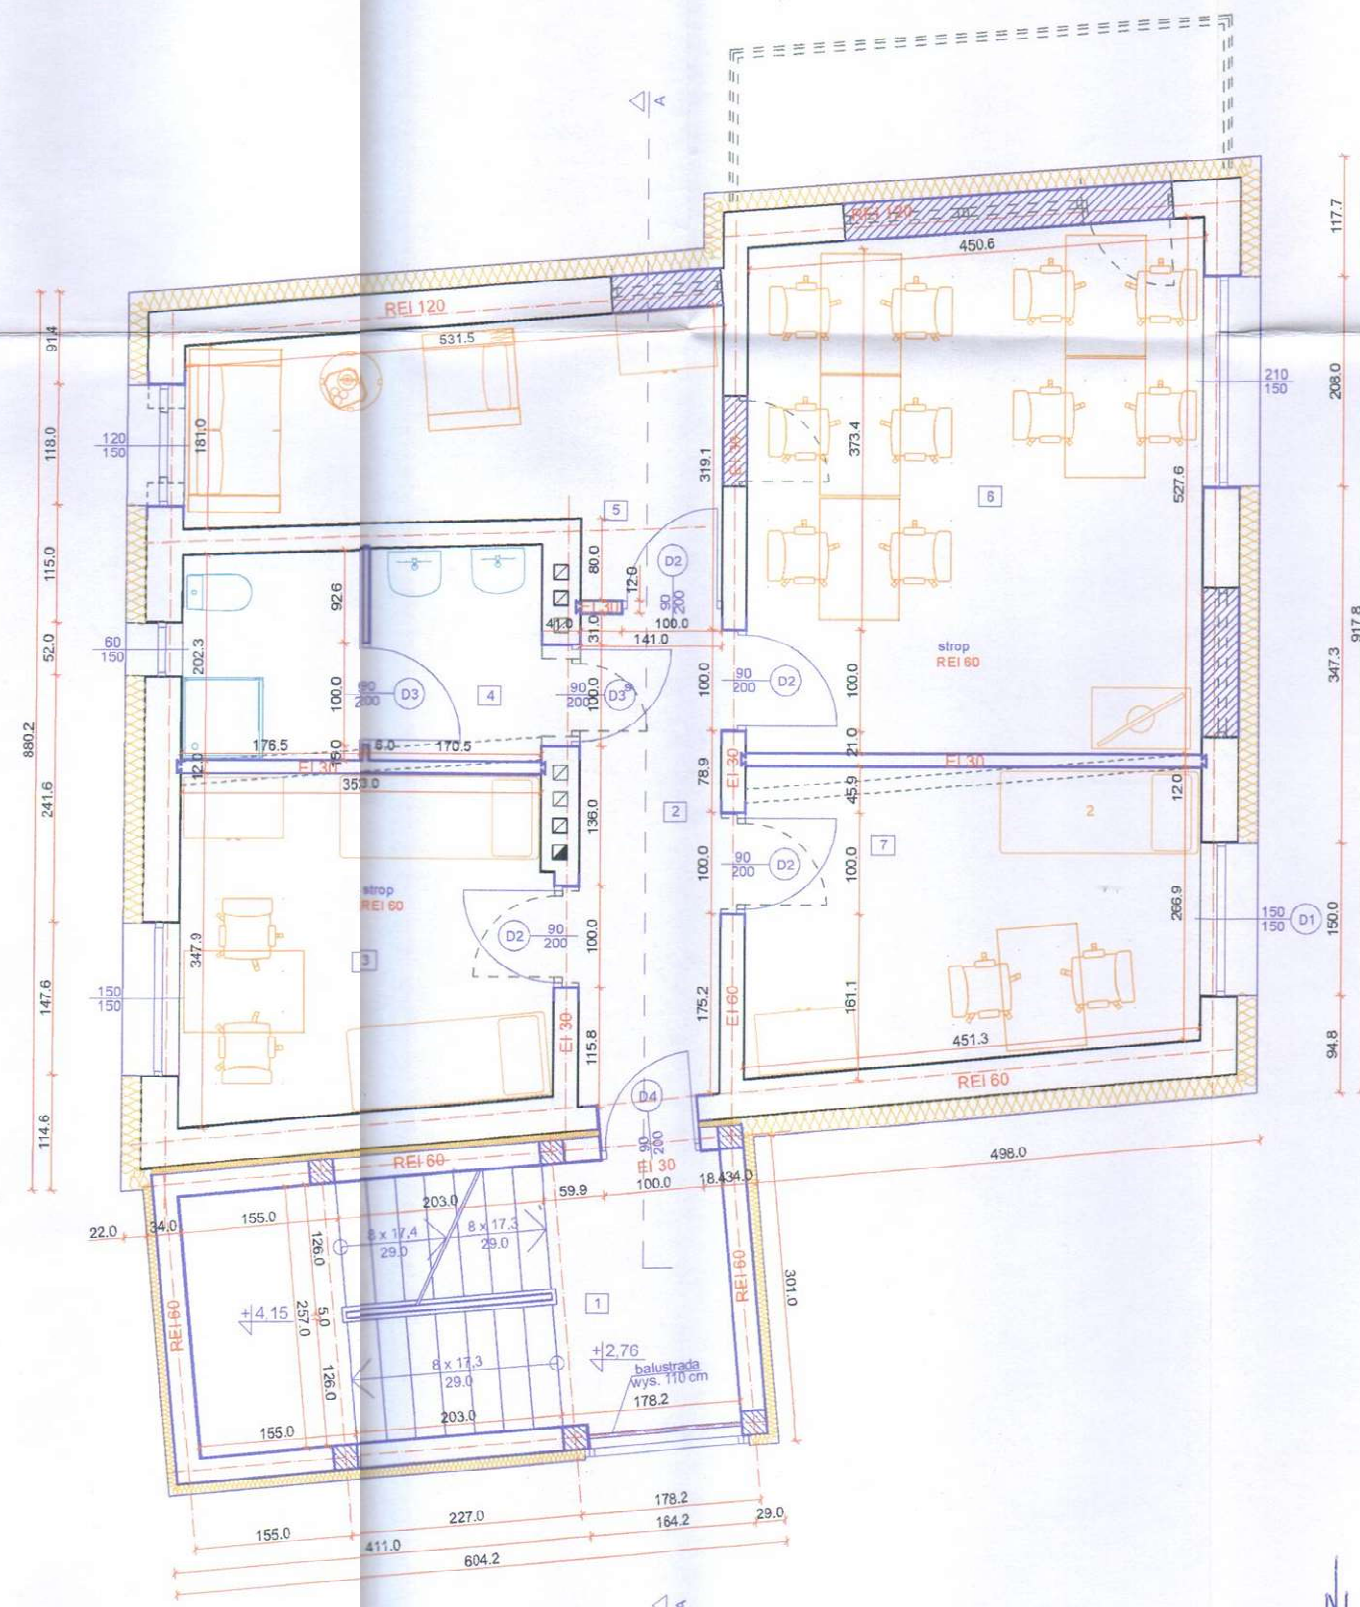

1	Klatka schodowa
13.83m	Gres
2	Korytarz
6.59m	Panicle podlogowe
3	Pokój dwuosobowy
11.92m	Panicle podlogowe
4	Łazienka
7.03m	Terakota
5	Pokój wychowawczy
11.27m	Panicle podlogowe
6	Pokój do nauki
22.79m	Panicle podlogowe
7	Pokój dwuosobowy
12.75m	Panicle podlogowe
86.18m	T - TARKET


26.11.2019

URZĄD MIASTA PŁOCKA
Wydział Rozwoju i Polityki Społecznej
Referat Administracyjny
Architektoniczno - B. J. J. J.
09-400 Płock, pl. Stary Rynek 1

UWAGA:

Drzwi do łazienki (pom. nr 4) otwierane na korytarz wyposażać w samozamykacz.
Koloriem niebieskim zaznaczono projektowane nowe elementy budynku.
Koloriem czarnym zaznaczono elementy istniejące.
- docieplenie wełna mineralną

Inwestor: Gmina Płock, pl. Stary Rynek 1, 09-400 Płock		
Nazwa zadania: Rozbudowa, nadbudowa ze zmianą konstrukcji dachu oraz zmiana sposobu użytkowania budynku mieszkalnego jednorodzinnego na budynek usługowy przeznaczony na potrzeby placówki opiekuńczo-wychowawczej wraz z budową, rozbudową i przebudową instalacji wewnętrznych oraz budową, rozbudową i przebudową zewnętrznych instalacji elektrycznej, gazu ziemnego, kanalizacji deszczowej i sanitarnej.		
Płock, ul. Kalinowa 80 (dz. nr 640) 26.11.2019		
Nazwa rysunku: Rzut I piętra		
Imię i Nazwisko	Nr ewidencyjny uprawnień	Podpis
Projektant: Mgr inż. Michał Zochowski	MAZ/0320/POOK/08	
Projektant: Mgr inż. arch. Aleksandra Kruszyna - Ksepko	Wa-44/99	
Sprawdzający: Mgr inż. arch. Marcin Siodlak	MA/047/05	
DATA Październik 2019	SKALA 1:50	NR RYS. 5
Symbol projektu PB-10/151/19		
PRACOWNIA PROJEKTOWA		
MICHAŁ ZOCHOWSKI		
09-520 Łąck, ul. Gajowa 52		
Niniejszy rysunek jest własnością Pracowni Projektowej M. Zochowski i nie może być używany do celów innych niż określone w tym dokumencie. Wszelkie inne wykorzystanie jest zabronione.		
		Str. 67

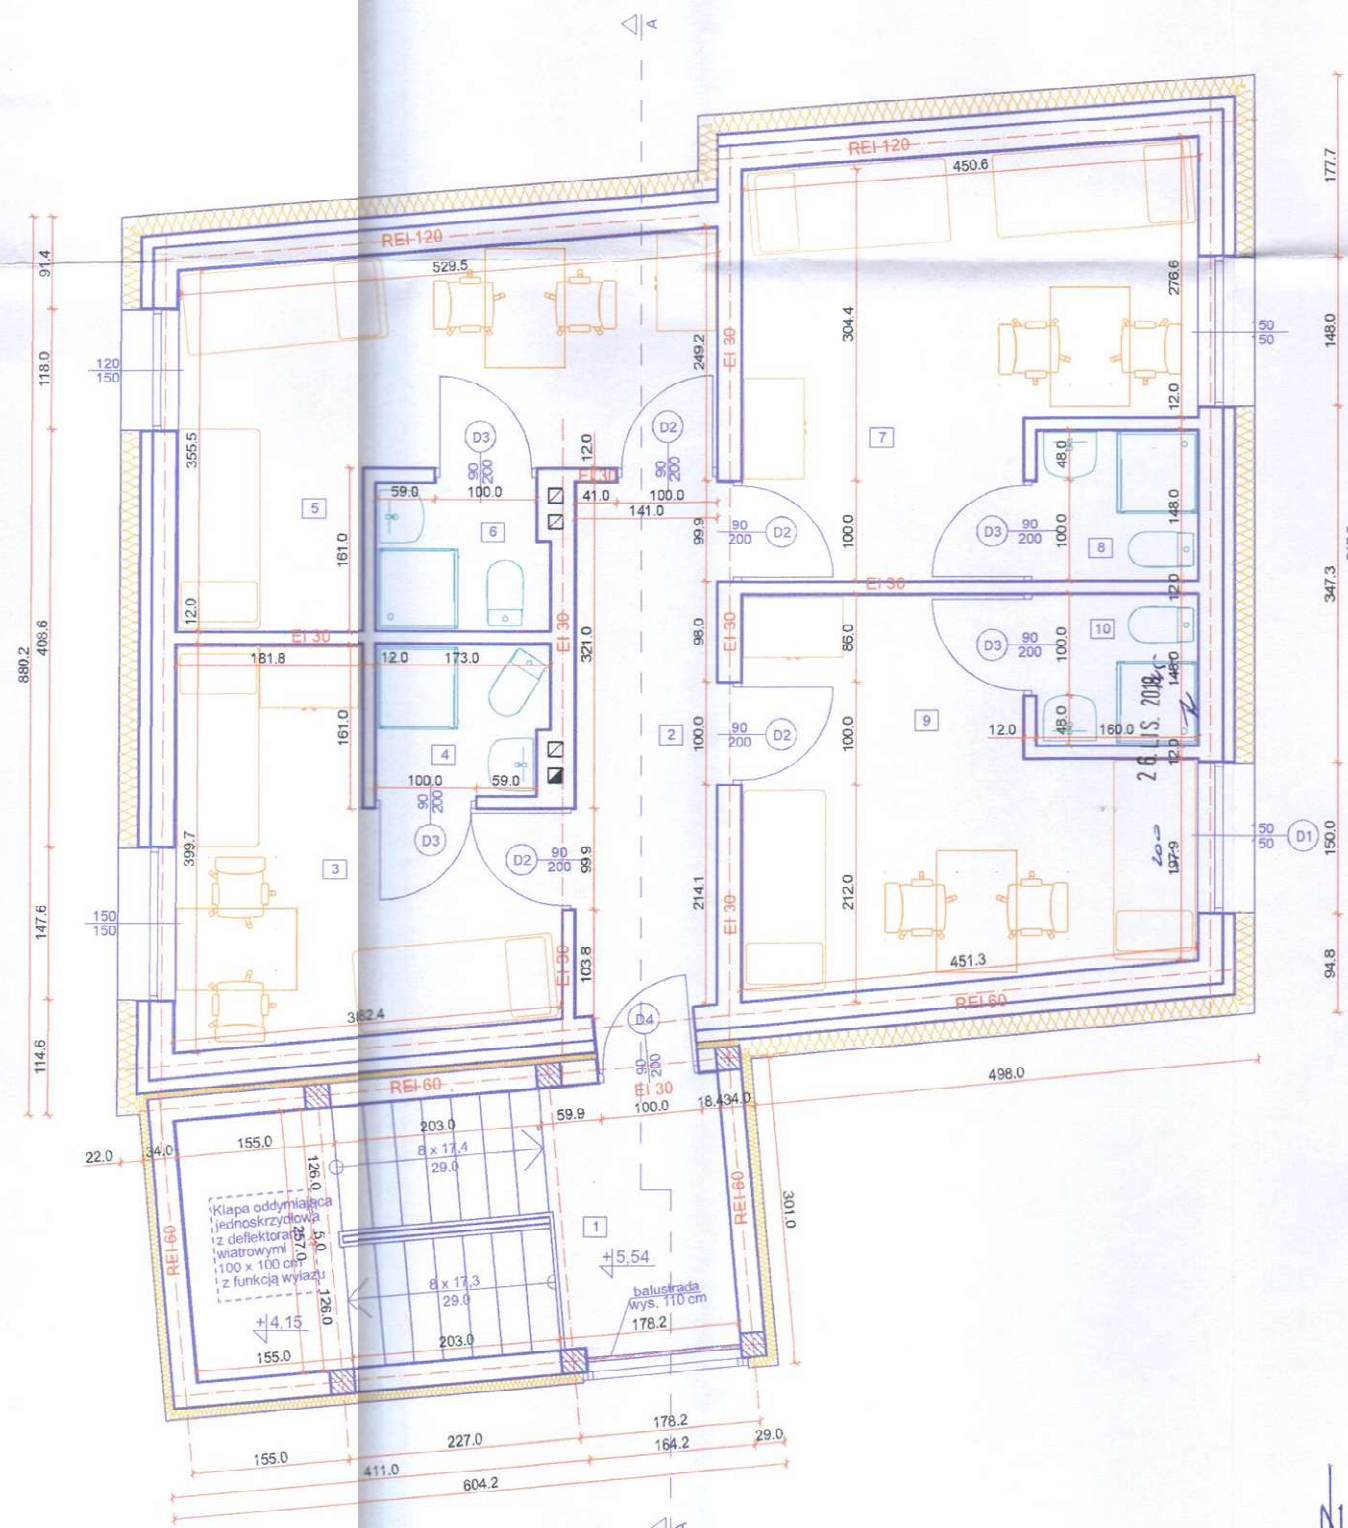

1	Klatka schodowa
13.83m	Gres
2	Korytarz
7.17m	Gres
3	Pokój dwuosobowy
11.17m	Panicle podłogowe T
4	Łazienka
2.38m	Terakota
5	Pokój dwuosobowy
14.17m	Panicle podłogowe T
6	Łazienka
2.29m	Terakota
7	Pokój dwuosobowy
15.95m	Panicle podłogowe T
8	Łazienka
2.29m	Terakota
9	Pokój dwuosobowy
14.02m	Panicle podłogowe T
10	Łazienka
2.27m	Terakota
85.54m	T - Tabela

26.11.2019

URZĄD MIASTAPŁO
Wydział Rozwoju i Polityki Gospodarczej, Miast
Rajona Administracji
Architektoniczno - Budowlane
09-400 Płock, pl. Stary Rynek 1

UWAGA:

Kolorem niebieskim zaznaczono projektowane nowe elementy budynku.
Kolorem czarnym zaznaczono elementy istniejące.
- docieplenie wełna mineralna

Inwestor:
Gmina Płock, pl. Stary Rynek 1, 09-400 Płock

Nazwa zadania:
Rozbudowa, nadbudowa ze zmianą konstrukcji dachu o- oraz zmianą sposobu użytkowania budynku mieszkalnego jednorodzinne na budynek usługowy przeznaczony na potrzeby placówki opiekuńczo-wychowawczej wraz z budową, rozbudową i przebudową instalacji wewnętrznych oraz budową, rozbudową i przebudową zewnętrznych instalacji elektrycznej, gazu ziemnego, kanalizacji deszczowej i sanitarnej.

Płock, ul. Kalinowa 80 (dz. nr 640) 6.11.2019

Nazwa rysunku:
Rzut II piętra

Imię i Nazwisko	Nr ewidencyjny uprawnień	Podpis
Projektant: Mgr inż. Michał Zochowski	MAZ/0320/P00K/08	
Projektant: Mgr inż. arch. Aleksandra Kruszyna - Ksepko	Wa-44/99	
Sprawdzający: Mgr inż. arch. Marta Słodak	MA/047/05	


DATA: Październik 2019 SKALA: 1:50 NR RYS: 6

Symbol projektu: PB-10/151/19

PRACOWNIA PROJEKTOWA
MICHAŁ ZOCHOWSKI
09-520 Łack, ul. Gajowa 52

Niniejszy rysunek jest własnością Pracowni Projektowej M. Zochowski i nie może być bez pisemnej zgody koplowany, powielany lub udostępniany w inny sposób. Na jakiegokolwiek innych warunkach nie opiera się w umowie.

Str. 68

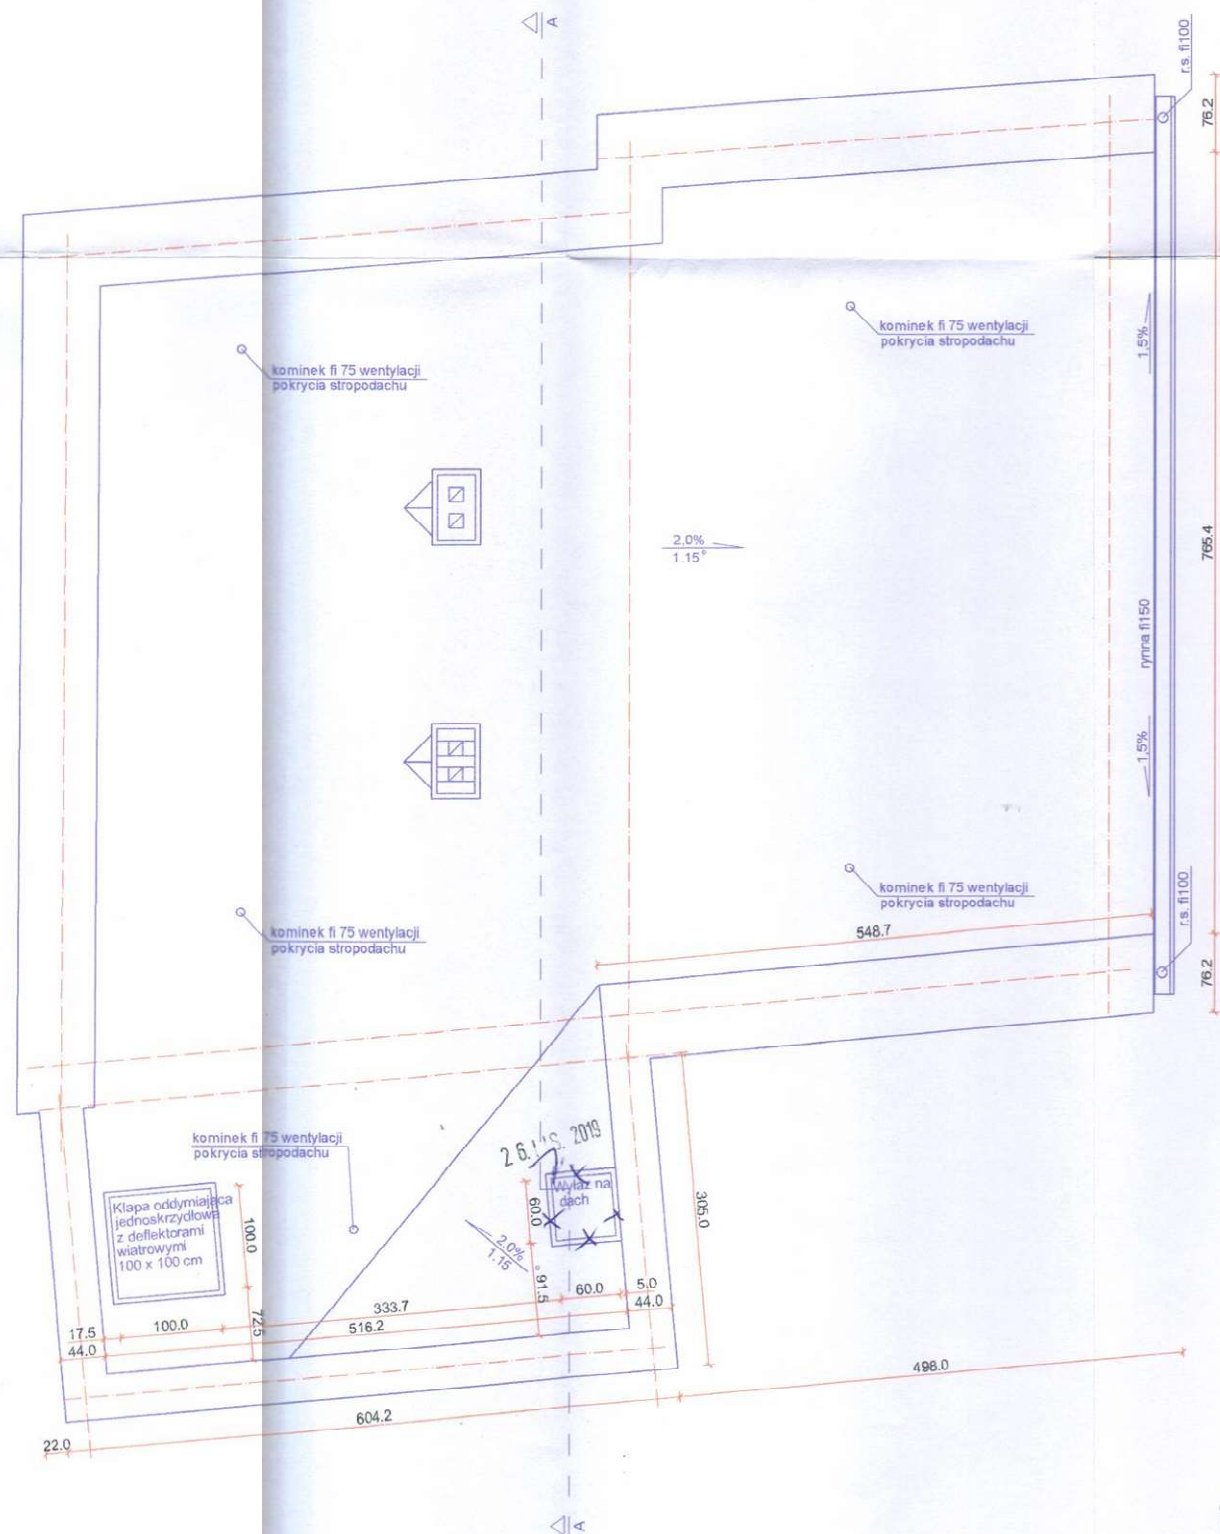

URZĄD MIASTA PŁOCKA
Wydział Rozwoju i Polityki Gospodarczej, Miast
Referat Administracji
Architektoniczno - Budowlany
09-400 Płock, pl. Stary Rynek 1

UWAGA:

Kolorem niebieskim zaznaczono projektowane nowe elementy budynku.
Kolorem czarnym zaznaczono elementy istniejące.

Investor:
Gmina Płock, pl. Stary Rynek 1, 09-400 Płock

Nazwa zadania:
Rozbudowa, nadbudowa ze zmianą konstrukcji dachu oraz zmianą sposobu użytkowania budynku mieszkalnego jednorodzinnego na budynek usługowy przeznaczony na potrzeby placówki opiekuńczo-wychowawczej wraz z budową, rozbudową i przebudową instalacji wewnętrznych oraz budową, rozbudową i przebudową zewnętrznych instalacji elektrycznej, gazu ziemnego, kanalizacji deszczowej i sanitarnej.

Płock, ul. Kalinowa 80 (dz. nr 640) 26.11.2019


Nazwa rysunku:
Rzut dachu

Imię i Nazwisko	Nr ewidencyjny uprawnień	Podpis
Projektant Mgr inż. Michał Zochowski	MAZ/0320/PŁOCK/08	<i>[Signature]</i>
Projektant Mgr inż. arch. Aleksandra Kruszyna - Keepko	Wa-44/99	<i>[Signature]</i>
Sprawdzający Mgr inż. arch. Marta Siódłak	MA/047/05	<i>[Signature]</i>
DATA Październik 2019	SKALA 1:50	NR RYS. 7

Symbol projektu
PB-10/151/19

PRACOWNIA PROJEKTOWA
MICHAŁ ZOCHOWSKI
09-520 Łąck, ul. Gajowa 52

NIP 774-112-03-50 1st. Kam. 805 545 287
REGON 14992329 e-mail: mziad@wp.pl
Niniejszy rysunek jest własnością Pracowni Projektowej M. Zochowski i nie może być bez zezwolenia kopiowany, powielany oraz używany w inny sposób.
Dla architektów innych ciał niż zgrupowanych w umowie

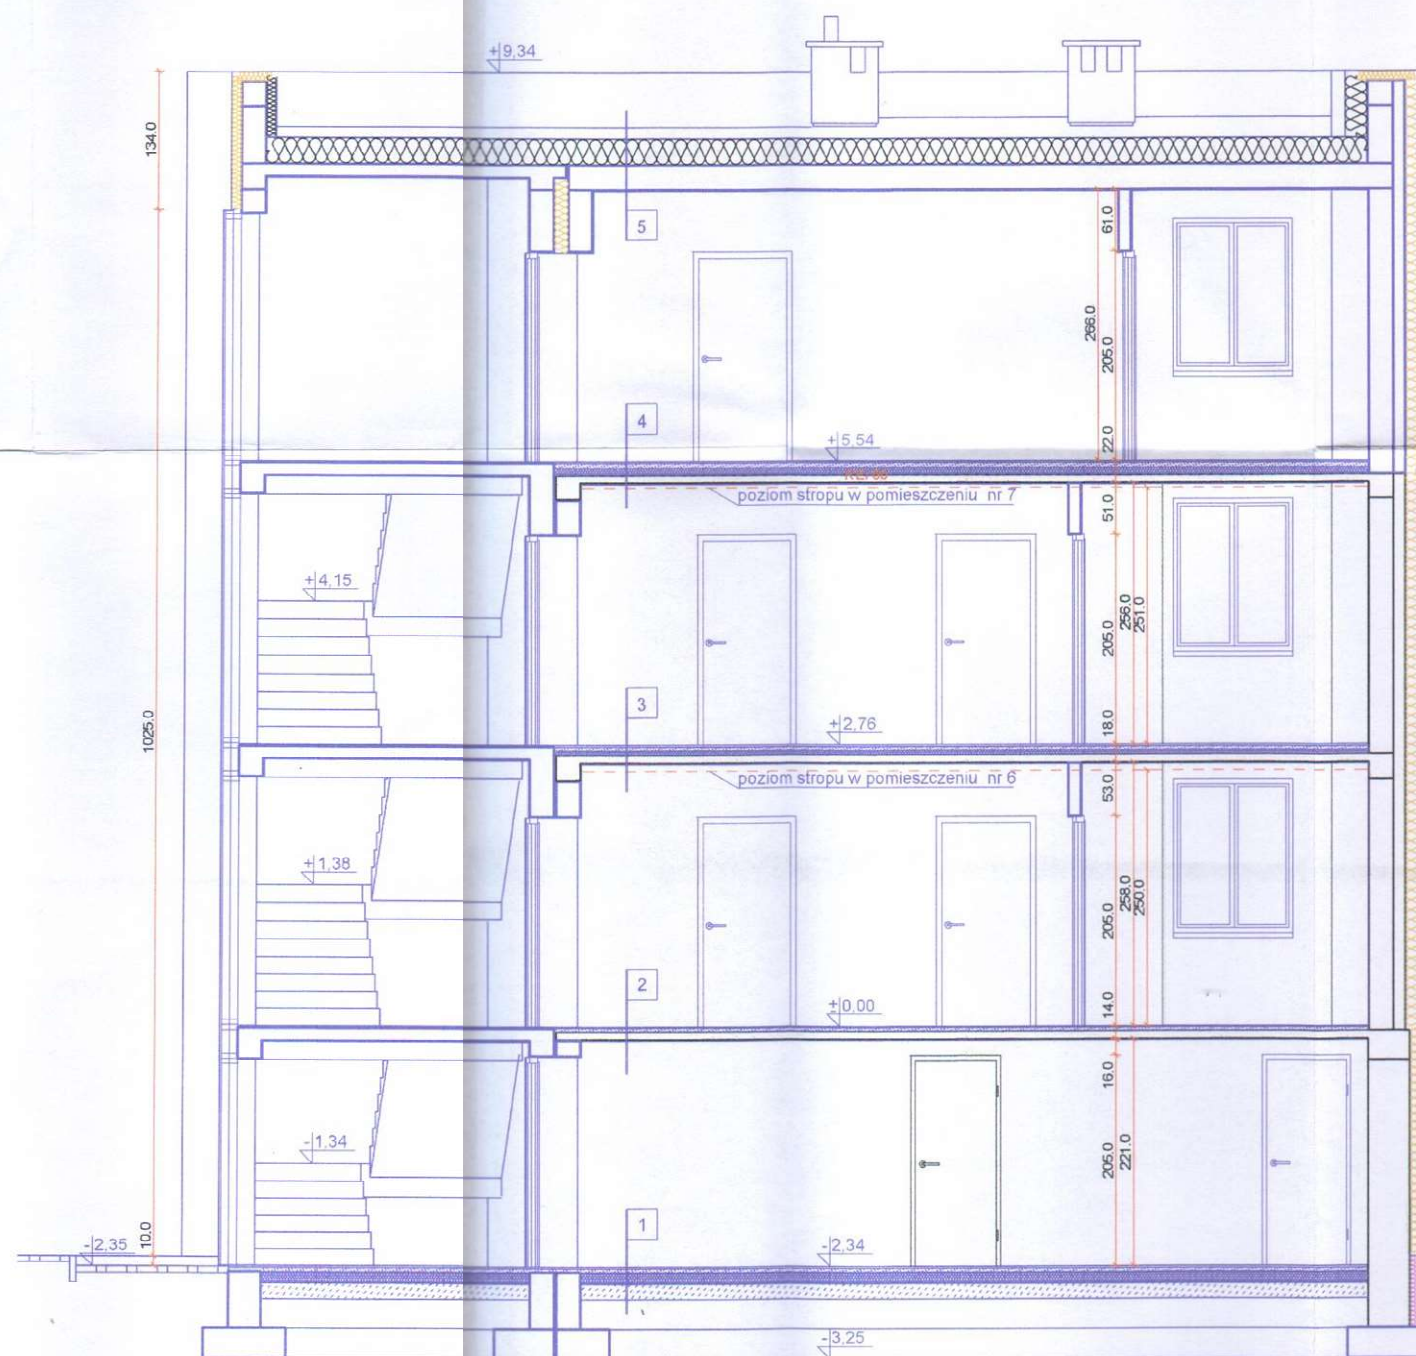

1	Gres - 1,0 cm
	Wylewka cementowa - 5 cm
	Styropian EPS 100-38 - 11 cm
	Izolacja przeciwwilgociowa
	Chudy beton - 15 cm
2	Piasek zagęszczony mechanicznie - 15 cm
	Gres - 1,0 cm
	Wylewka cementowa - 4 cm
	Izolacja przeciwwilgociowa
	Płyta żelbetowa gr. 8 cm
3	Tynk gipsowy - 1,0 cm
	Gres - 1,0 cm
	Wylewka cementowa - 4 cm
	Styropian EPS 100-38 - 4 cm
	Izolacja przeciwwilgociowa
4	Płyta żelbetowa gr. 8 cm
	Tynk gipsowy - 1,0 cm
	Gres - 1,0 cm
	Wylewka cementowa - 5 cm
	Styropian EPS 100-38 - 6 cm
5	Izolacja przeciwwilgociowa
	Płyta żelbetowa gr. 8 cm
	Tynk gipsowy - 1,0 cm
	Papa termozgrzewalna
	Styropian lamin. papą ze spadkiem - min. 25 cm
5	Papa podkładowa jako paroizolacja
	Strop gęstożebrowy - 24 cm
	Tynk gipsowy - 1,0 cm

URZĄD MIASTA PŁOCKA
Wydział Rozwoju i Polityki Gospodarczej
Referat Administracji
Architektoniczno - Budowlany
09-400 Płock, pl. Stary Rynek 1

UWAGA:

Kolorem niebieskim zaznaczono projektowane nowe elementy budynku.
Kolorem czarnym zaznaczono elementy istniejące.

 - docieplenie wełną mineralną
 - docieplenie styropianem ekstrudowanym

Investor:
Gmina Płock, pl. Stary Rynek 1, 09-400 Płock

Nazwa zadania:
Rozbudowa, nadbudowa ze zmianą konstrukcji dachu oraz zmianą sposobu użytkowania budynku mieszkalnego jednorodzinnego na budynek usługowy przeznaczony na potrzeby placówki opiekuńczo-wychowawczej wraz z budową, rozbudową i przebudową instalacji wewnętrznych oraz budową, rozbudową i przebudową zewnętrznych instalacji elektrycznej, gazu ziemnego, kanalizacji deszczowej i sanitarnej.

Płock, ul. Kalinowa 80 (dz. nr 640) 26.11.2019

Nazwa rysunku:

Przekrój A - A

Imię i nazwisko	Nr ewidencyjny uprawnień	Podpis
Projektant: Mgr inż. Michał Zochowski	MAZ/0320/PŁOCK/08	
Projektant: Mgr inż. arch. Aleksandra Kruszyna - Ksepko	Wa-44/99	
Sprawdzający: Mgr inż. arch. Marta Siodlak	MA/047/05	

DATA: Październik 2019 SKALA: 1:50 NR RYS.: 8

Symbol projektu: PB-10/151/19

PRACOWNIA PROJEKTOWA
MICHAŁ ZOCHOWSKI
09-520 Łąck, ul. Gajowa 52

Str. 70