



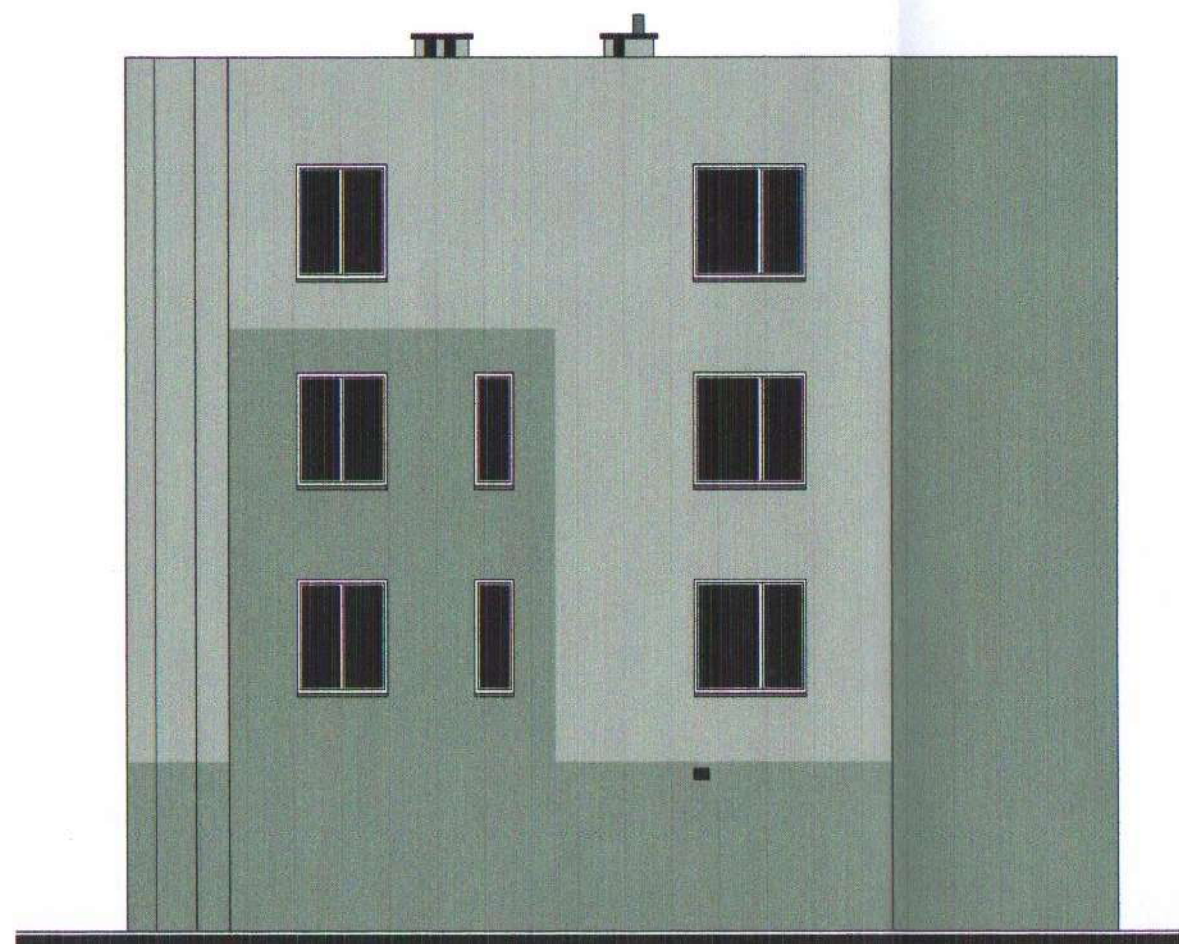

ELEWACJA WSCHODNIA

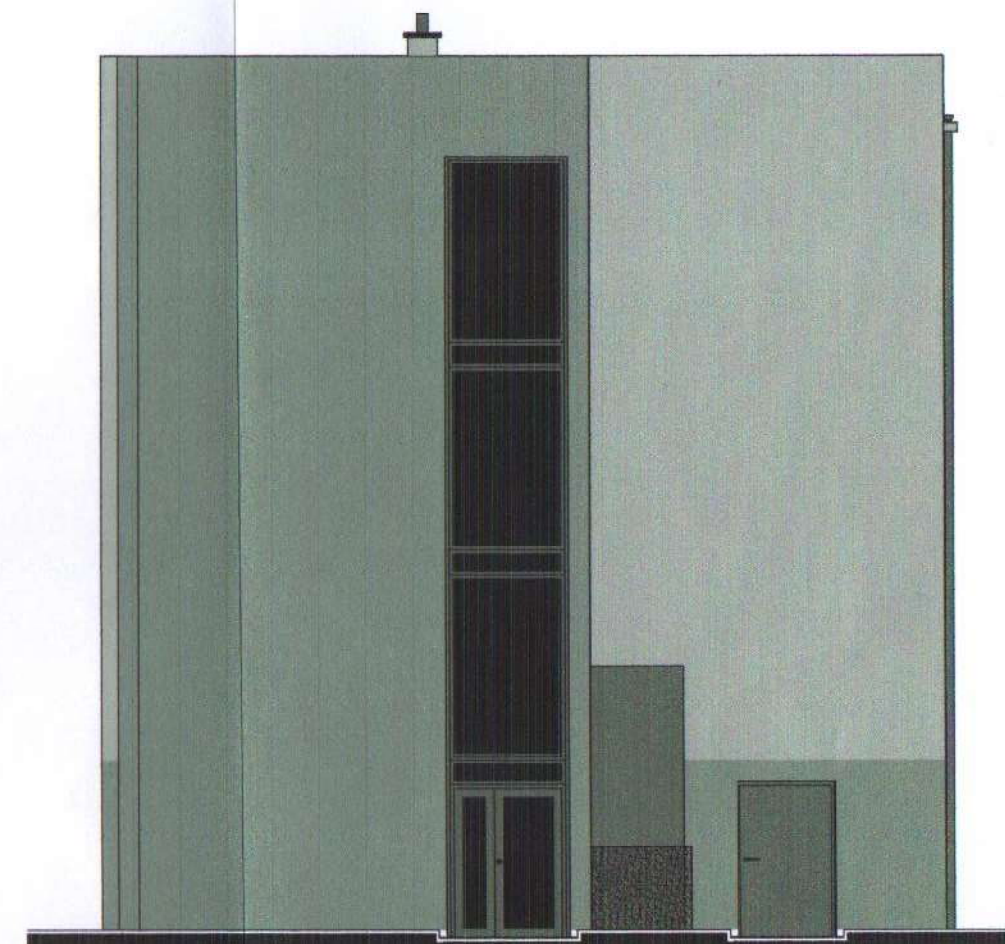

ELEWACJA PÓŁNOCNA

załącznik nr 1 do opinii

Zespołu do spraw Estetyki Miasta

z dnia 09.11.2019

URZĄD MIASTA PŁOCK

Wydział Rozwoju i Polityki
Gospodarczej Miasta

Referat Rewitalizacji i Estetyzacji Miasta
09-400 Płock, Stary Rynek 1

KIEROWNIK

Referatu Rewitalizacji i Estetyzacji Miasta

Michał Balski

Kolorystyka wg palety Ceresit

Lanzorete LN2
Lanzorete LN4

Investor:
Gmina Płock, pl. Stary Rynek 1, 09-400 Płock

Nazwa zadania:
Rozbudowa, nadbudowa ze zmianą konstrukcji dachu oraz zmiana sposobu użytkowania budynku mieszkalnego jednorodzinnego na budynek usługowy przeznaczony na potrzeby placówki opiekuńczo - wychowawczej wraz z budową i przebudową instalacji wewnętrznych oraz budową, rozbudową i przebudową zewnętrznych instalacji elektrycznej, gazu ziemnego, kanalizacji deszczowej i sanitarnej.
Płock, ul. Kalinowa 80 (dz. nr 640) 26.11.2019

Nazwa rysunku:
Elewacje północna i wschodnia

Imię i Nazwisko	Nr ewidencyjny uprawnień	Podpis
Projektant: Mgr inż. Michał Żochowski	MAZ/0320/POOK/08	
Projektant: Mgr inż. arch. Aleksandra Kruszyna - Ksepko	Wa-44/99	
Sprawdzający: Mgr inż. arch. Marta Siodlak	MA/047/05	
DATA Październik 2019	SKALA 1:50	NR RYS. 9
Symbol projektu	PB-10/151/19	

PRACOWNIA PROJEKTOWA
MICHAŁ ŻOCHOWSKI
09-520 Łąck, ul. Gajowa 52
NIP 774-122-26-50 tel. kom 805 545 287
REGON 810992529 e-mail: etas@op.pl

Niniejszy rysunek jest własnością Pracowni Projektowej M. Żochowski i nie może być bez pisemnej zgody kopiowany, powielany oraz udostępniany stronie trzeciej dla jakichkolwiek innych celów niż opisanych w umowie.
Str. 21