


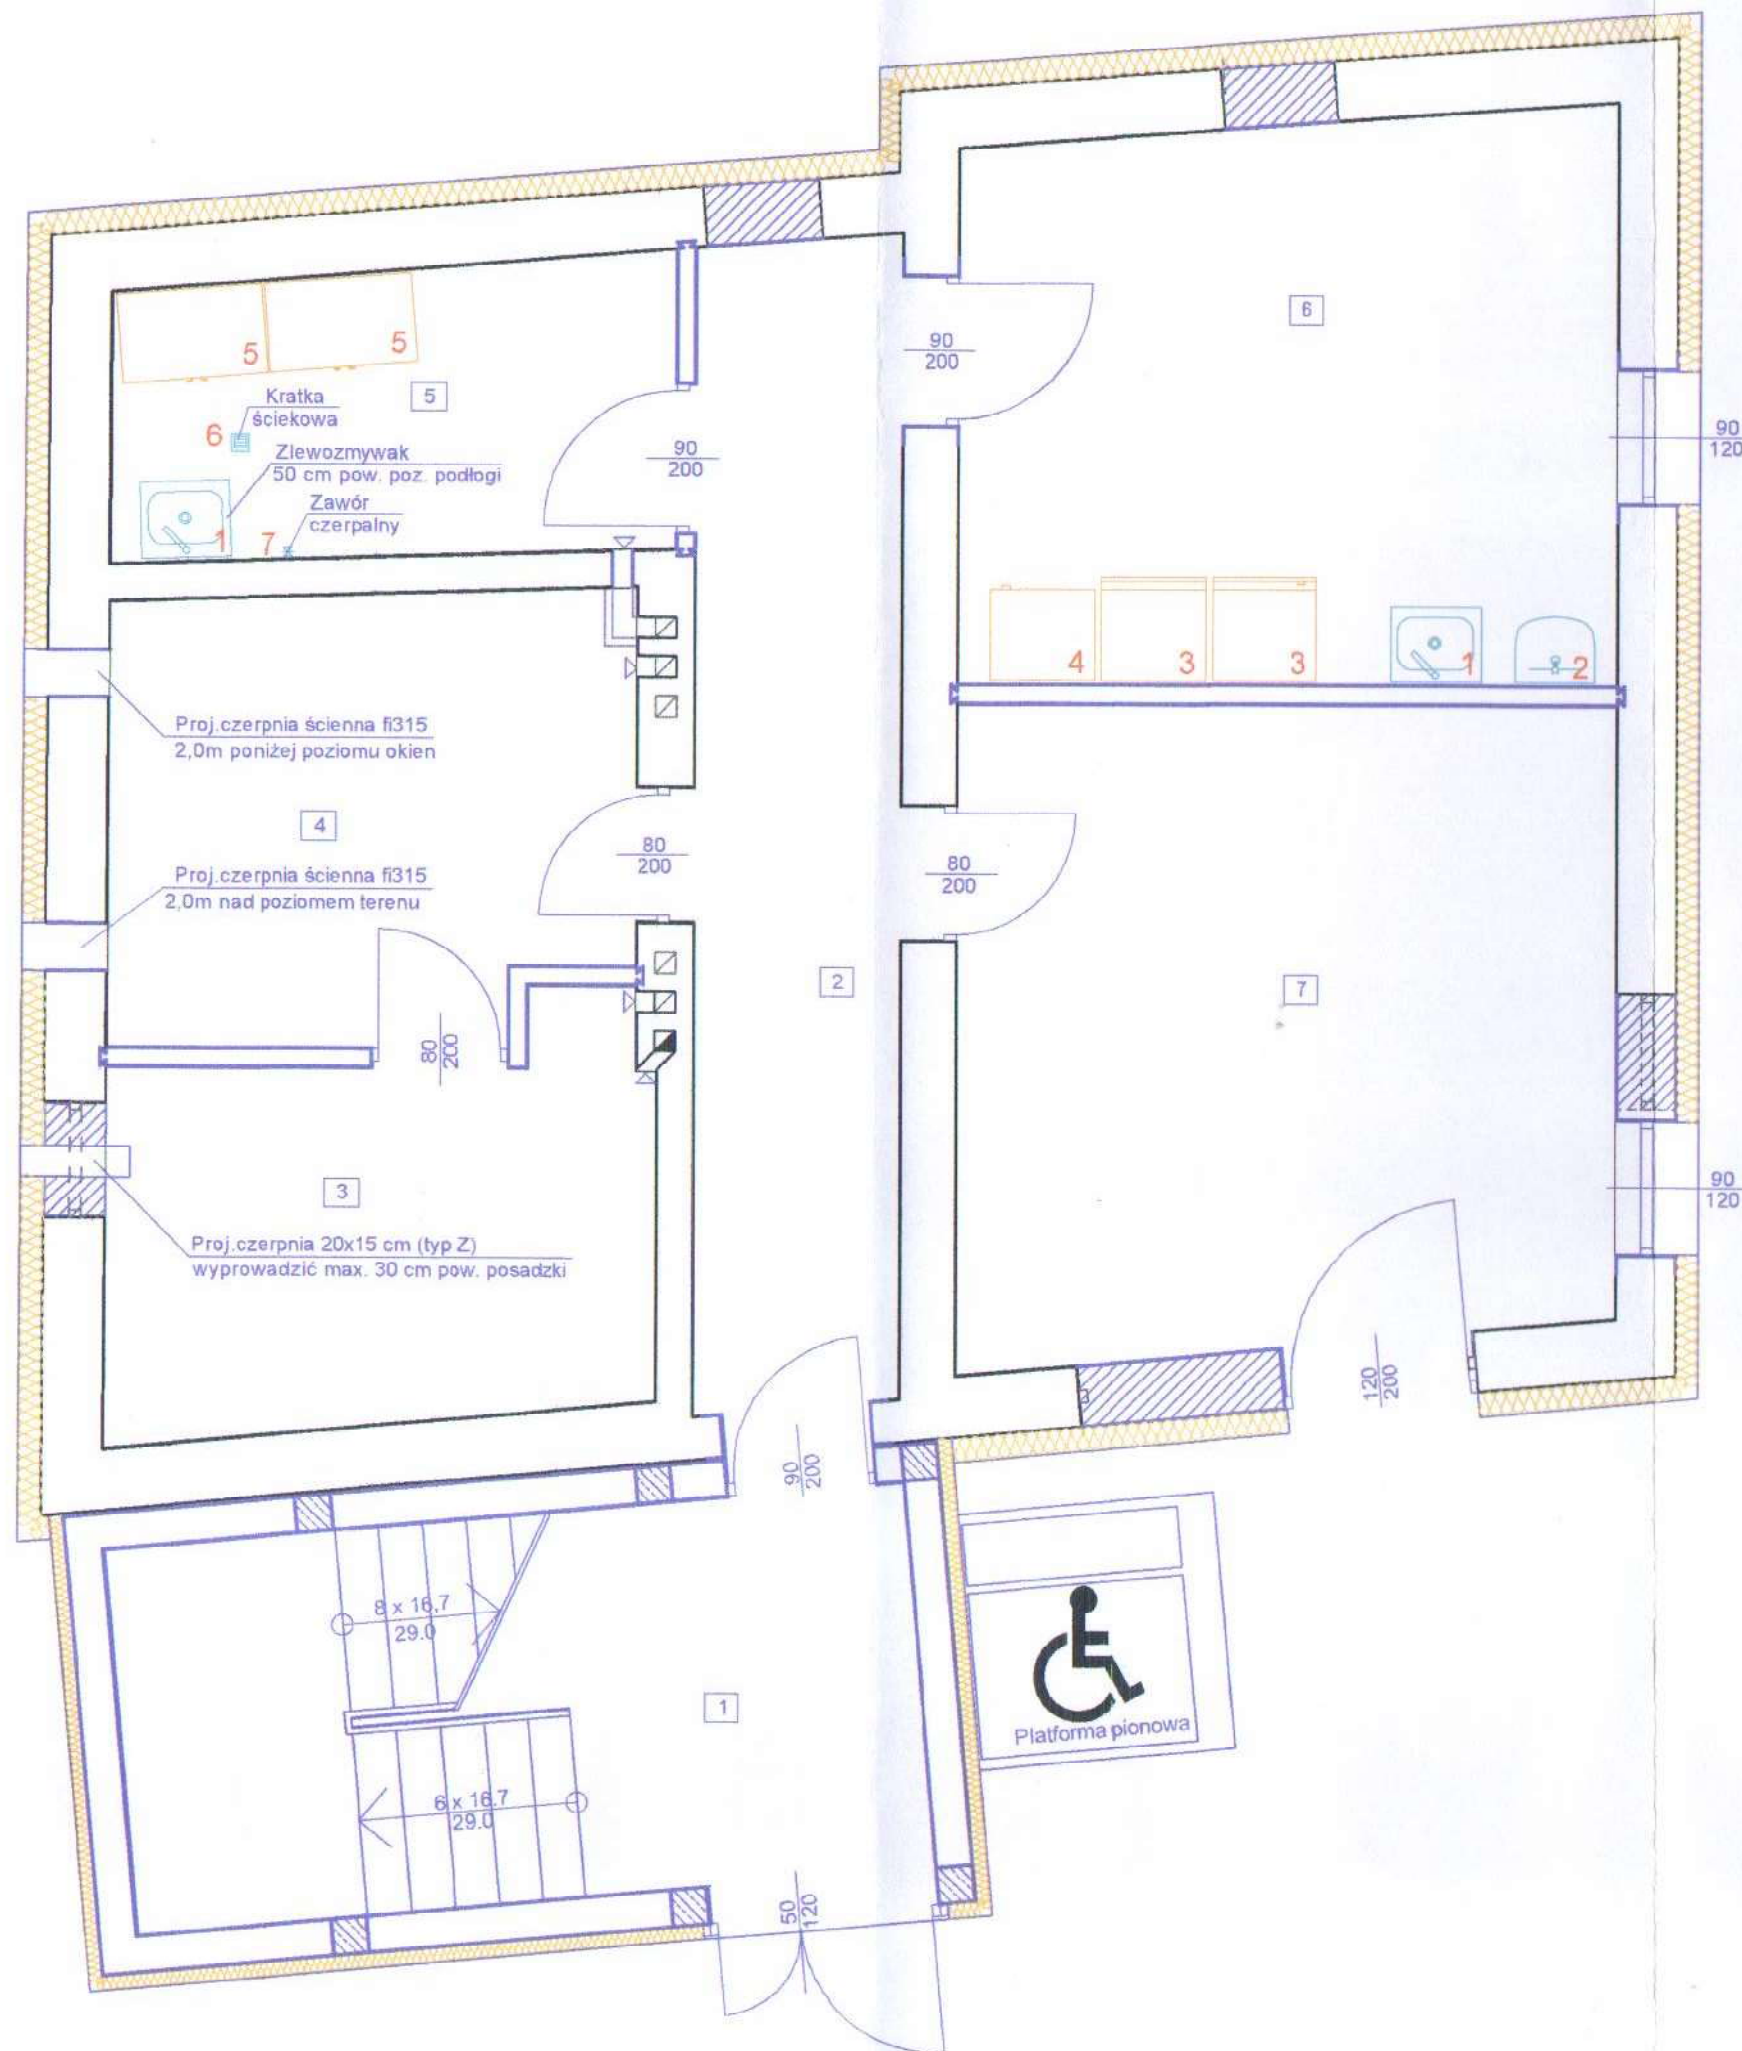

1	Klatka schodowa
13.83m ²	Gres
2	Korytarz
10.51m ²	Gres
3	Pomieszczenie gospodarcze
9.01m ²	Gres
4	Wentylatornia
10.10m ²	Gres
5	Pomieszczenie porządkowe
7.06m ²	Gres
6	Pomieszczenie gospodarcze
16.16m ²	Gres
7	Pomieszczenie gospodarcze
18.57m ²	Gres
85.24m ²	

URZĄD MIASTA PŁOCKA
Wydział Rozwoju i Polityki Gospodarczej Miasta
Referat Administracji
Architektoniczno - Budowlanej
09-400 Płock, pl. Stary Rynek 1
+

- 1 - Zlewozmywak
- 2 - Umywalka
- 3 - Pralka
- 4 - Suszarka
- 5 - Szafa
- 6 - Kratka ściekowa
- 7 - Zawór czepalny

Investor:
Gmina Płock, pl. Stary Rynek 1, 09-400 Płock

Nazwa zadania:
Rozbudowa, nadbudowa ze zmianą konstrukcji dachu oraz zmiana sposobu użytkowania budynku mieszkalnego jednorodzinnego na budynek usługowy przeznaczony na potrzeby placówki opiekuńczo - wychowawczej wraz z budową i przebudową instalacji wewnętrznych oraz budową, rozbudową i przebudową zewnętrznych instalacji elektrycznej, gazu ziemnego, kanalizacji deszczowej i sanitarnej.
Płock, ul. Kalinowa 80 (dz. nr 640)


Nazwa rysunku:
Technologia - rzut przyziemia

Imię i Nazwisko	Nr ewidencyjny uprawnień	Podpis
Projektant: Mgr inż. Michał Żochowski	MAZ/0320/POOK/08	
DATA Październik 2019	SKALA 1:50	NR RYS. 15

Symbol projektu
PB-10/151/19

PRACOWNIA PROJEKTOWA
MICHAŁ ŻOCHOWSKI
09-520 Łąck, ul. Gajowa 52

Niniejszy rysunek jest własnością Pracowni Projektowej M. Żochowski i nie może być bez pisemnej zgody kopiowany, powielany oraz rozpowszechniany ani w inny sposób wykorzystywany.
NIP: 774-122-29-50 tel. kom. 605 545 287
REGON 610992528 e-mail: slasci@op.pl

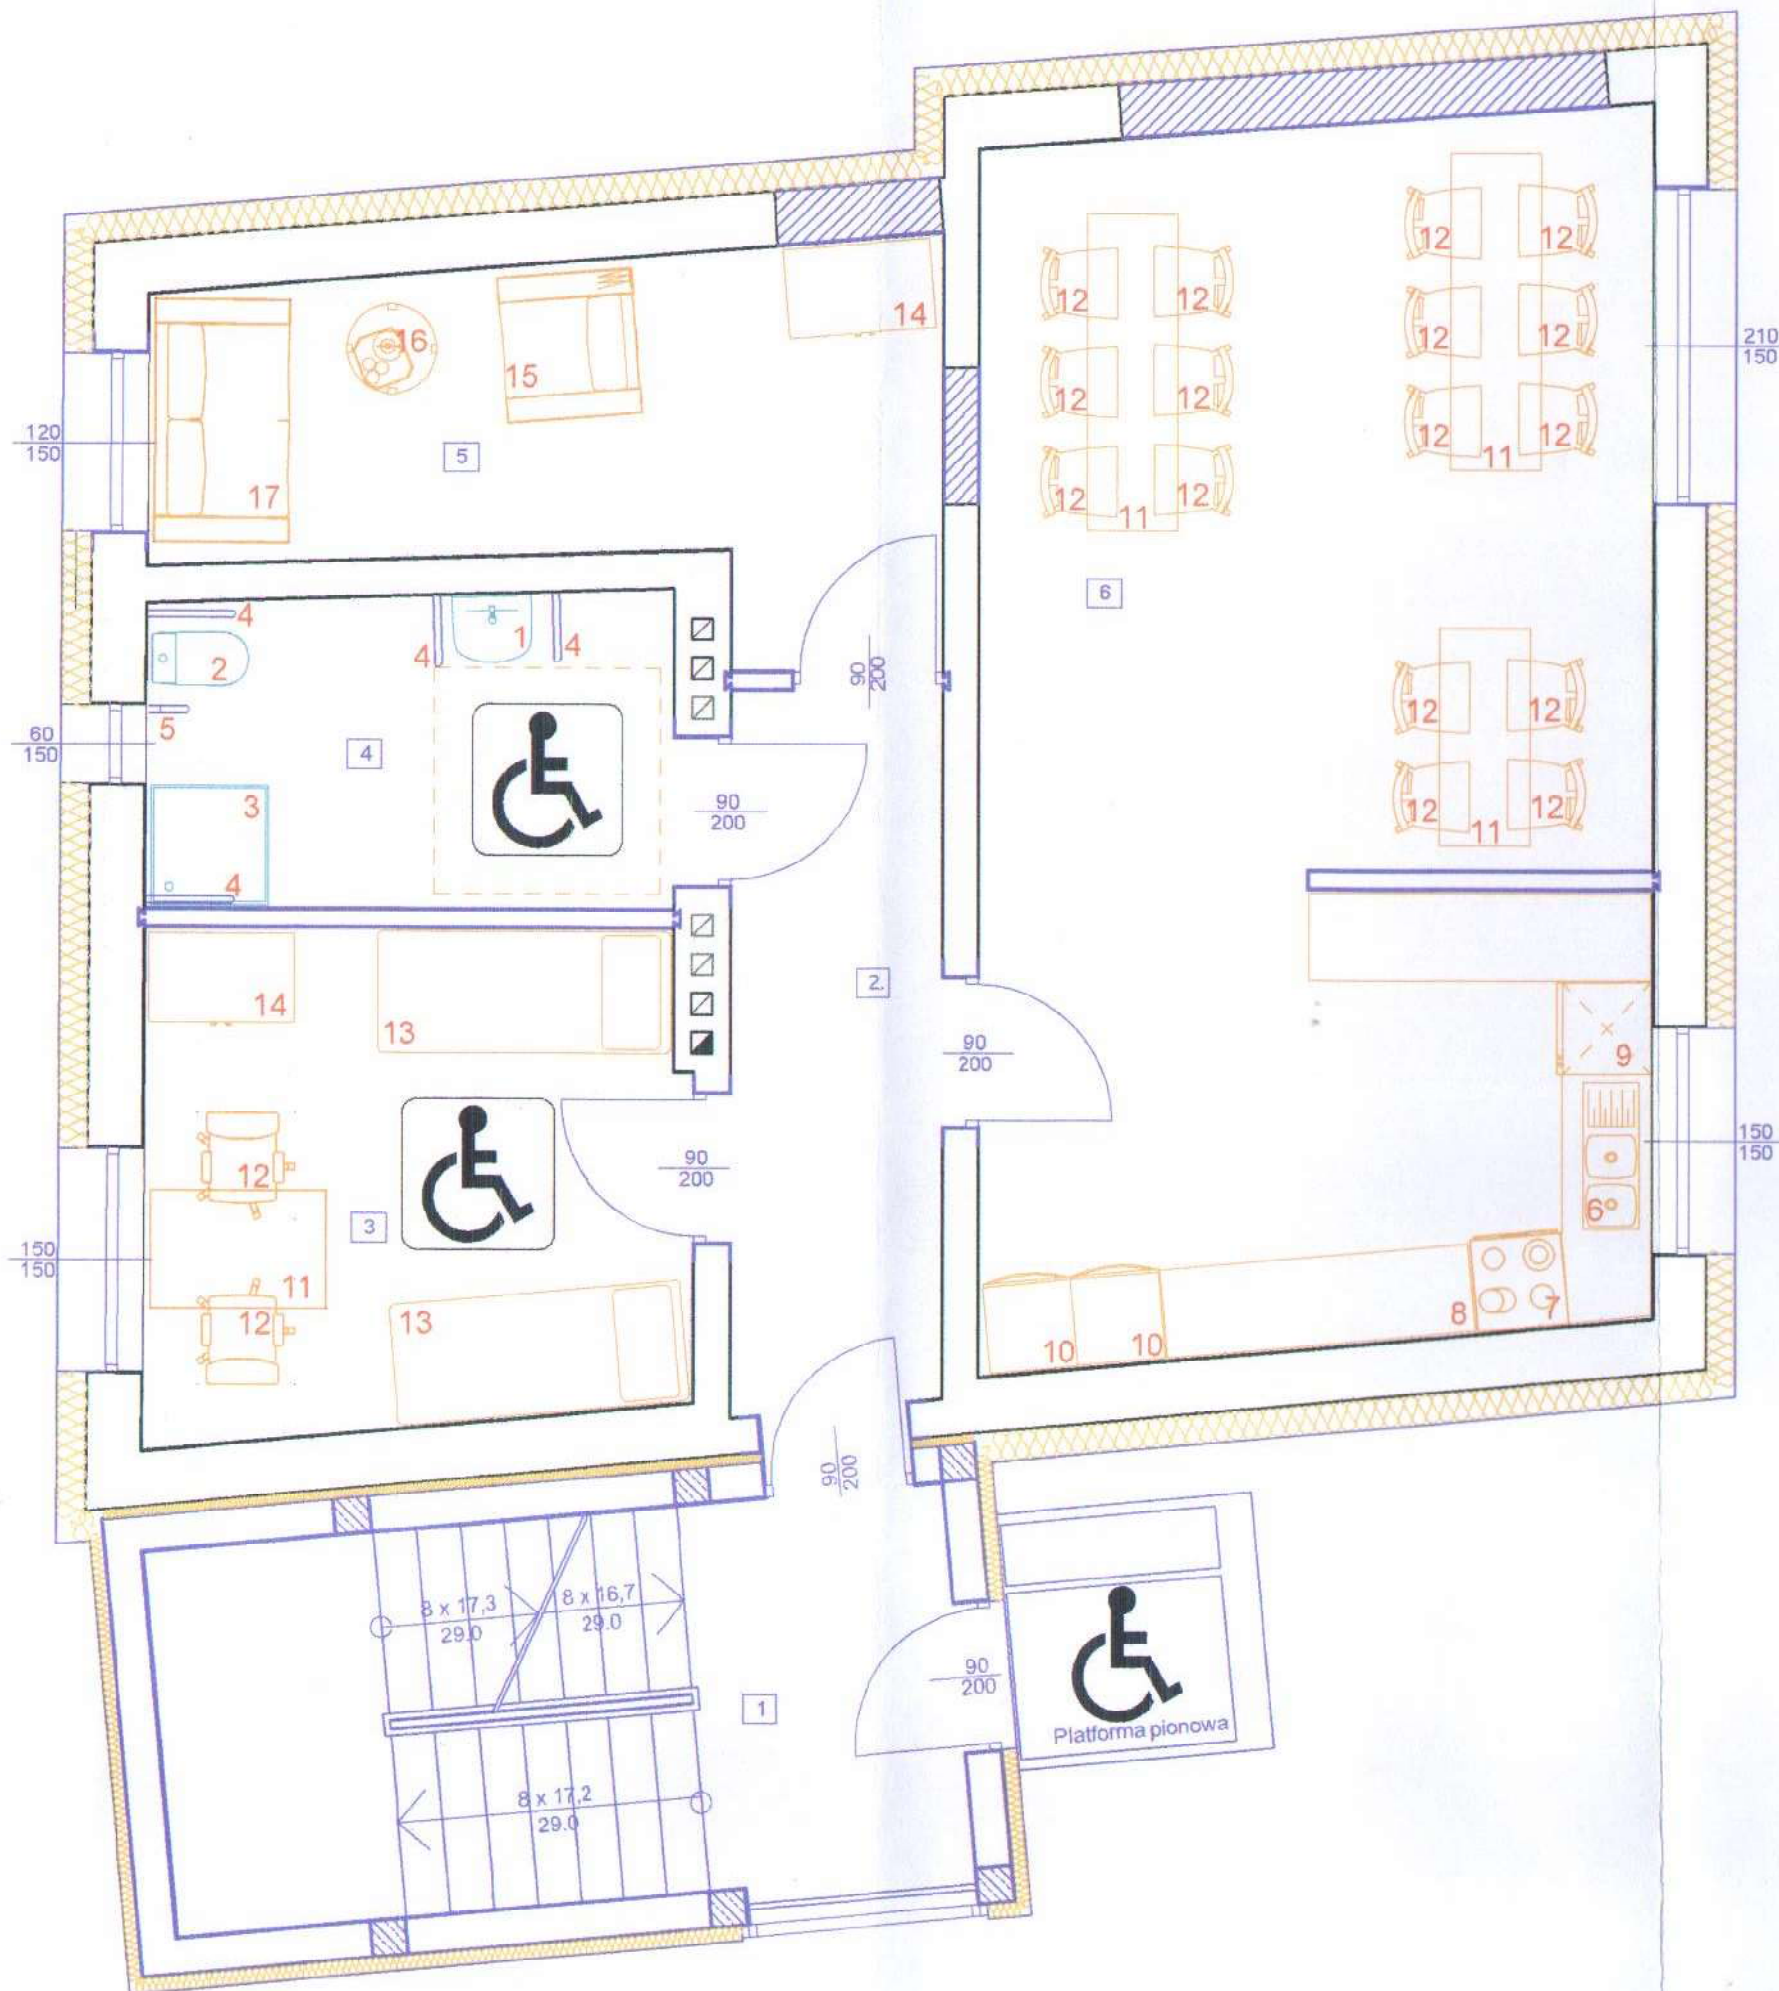

1	Klatka schodowa
13.83m ²	Gres
2	Korytarz
6.59m ²	Gres
3	Pokój dwuosobowy
11.19m ²	Panele podłogowe
4	Łazienka
7.20m ²	Terakota
5	Pokój personelu
11.27m ²	Panele podłogowe
6	Pokój z aneksem kuchennym
35.84m ²	Gres/Panele podłogowe
85.92m ²	

URZĄD MIASTA PŁOCKA
Wydział Rozwoju i Polityki Gospodarczej Miasta
Referat Administracji
Architektoniczno - Budowlanej
09-400 Płock, pl. Stary Rynek 1

- 1 - Umywalka
- 2 - Muszla ustępowa
- 3 - Brodzik
- 4 - Uchwyt stały
- 5 - Uchwyt ruchomy
- 6 - Zlewozmywak
- 7 - Kuchnia elektryczna
- 8 - Błat
- 9 - Zmywarka w zabudowie
- 10 - Lodówka
- 11 - Stół
- 12 - Krzesło
- 13 - Łóżko
- 14 - Szafa
- 15 - Fotel
- 16 - Stolik
- 17 - Sofa

Inwestor:
Gmina Płock, pl. Stary Rynek 1, 09-400 Płock


Nazwa zadania:
Rozbudowa, nadbudowa ze zmianą konstrukcji dachu oraz zmiana sposobu użytkowania budynku mieszkalnego jednorodzinnego na budynek usługowy przeznaczony na potrzeby placówki opiekuńczo-wychowawczej wraz z budową i przebudową instalacji wewnętrznych oraz budową, rozbudową i przebudową zewnętrznych instalacji elektrycznej, gazu ziemnego, kanalizacji deszczowej i sanitarnej.
Płock, ul. Kalinowa 80 (dz. nr 640)

Nazwa rysunku:
Technologia - rzut parteru

Imię i Nazwisko	Nr ewidencyjny uprawnień	Podpis
Projektant: Mgr inż. Michał Żochowski	MAZ/0320/POOK/08	
DATA Październik 2019	SKALA 1:50	NR RYS. 16
Symbol projektu	PB-10/151/19	

PRACOWNIA PROJEKTOWA
MICHAŁ ŻOCHOWSKI
09-520 Łack, ul. Gajowa 52

Niniejszy rysunek jest własnością Pracowni Projektowej M. Żochowski i nie może być bez pisemnej zgody kopiowany, powielany oraz udostępniany stronie trzeciej.
NIP: 774-122-29-90 tel. kom. 605 545 287
REGON: 618992523 e-mail: elasc@op.pl

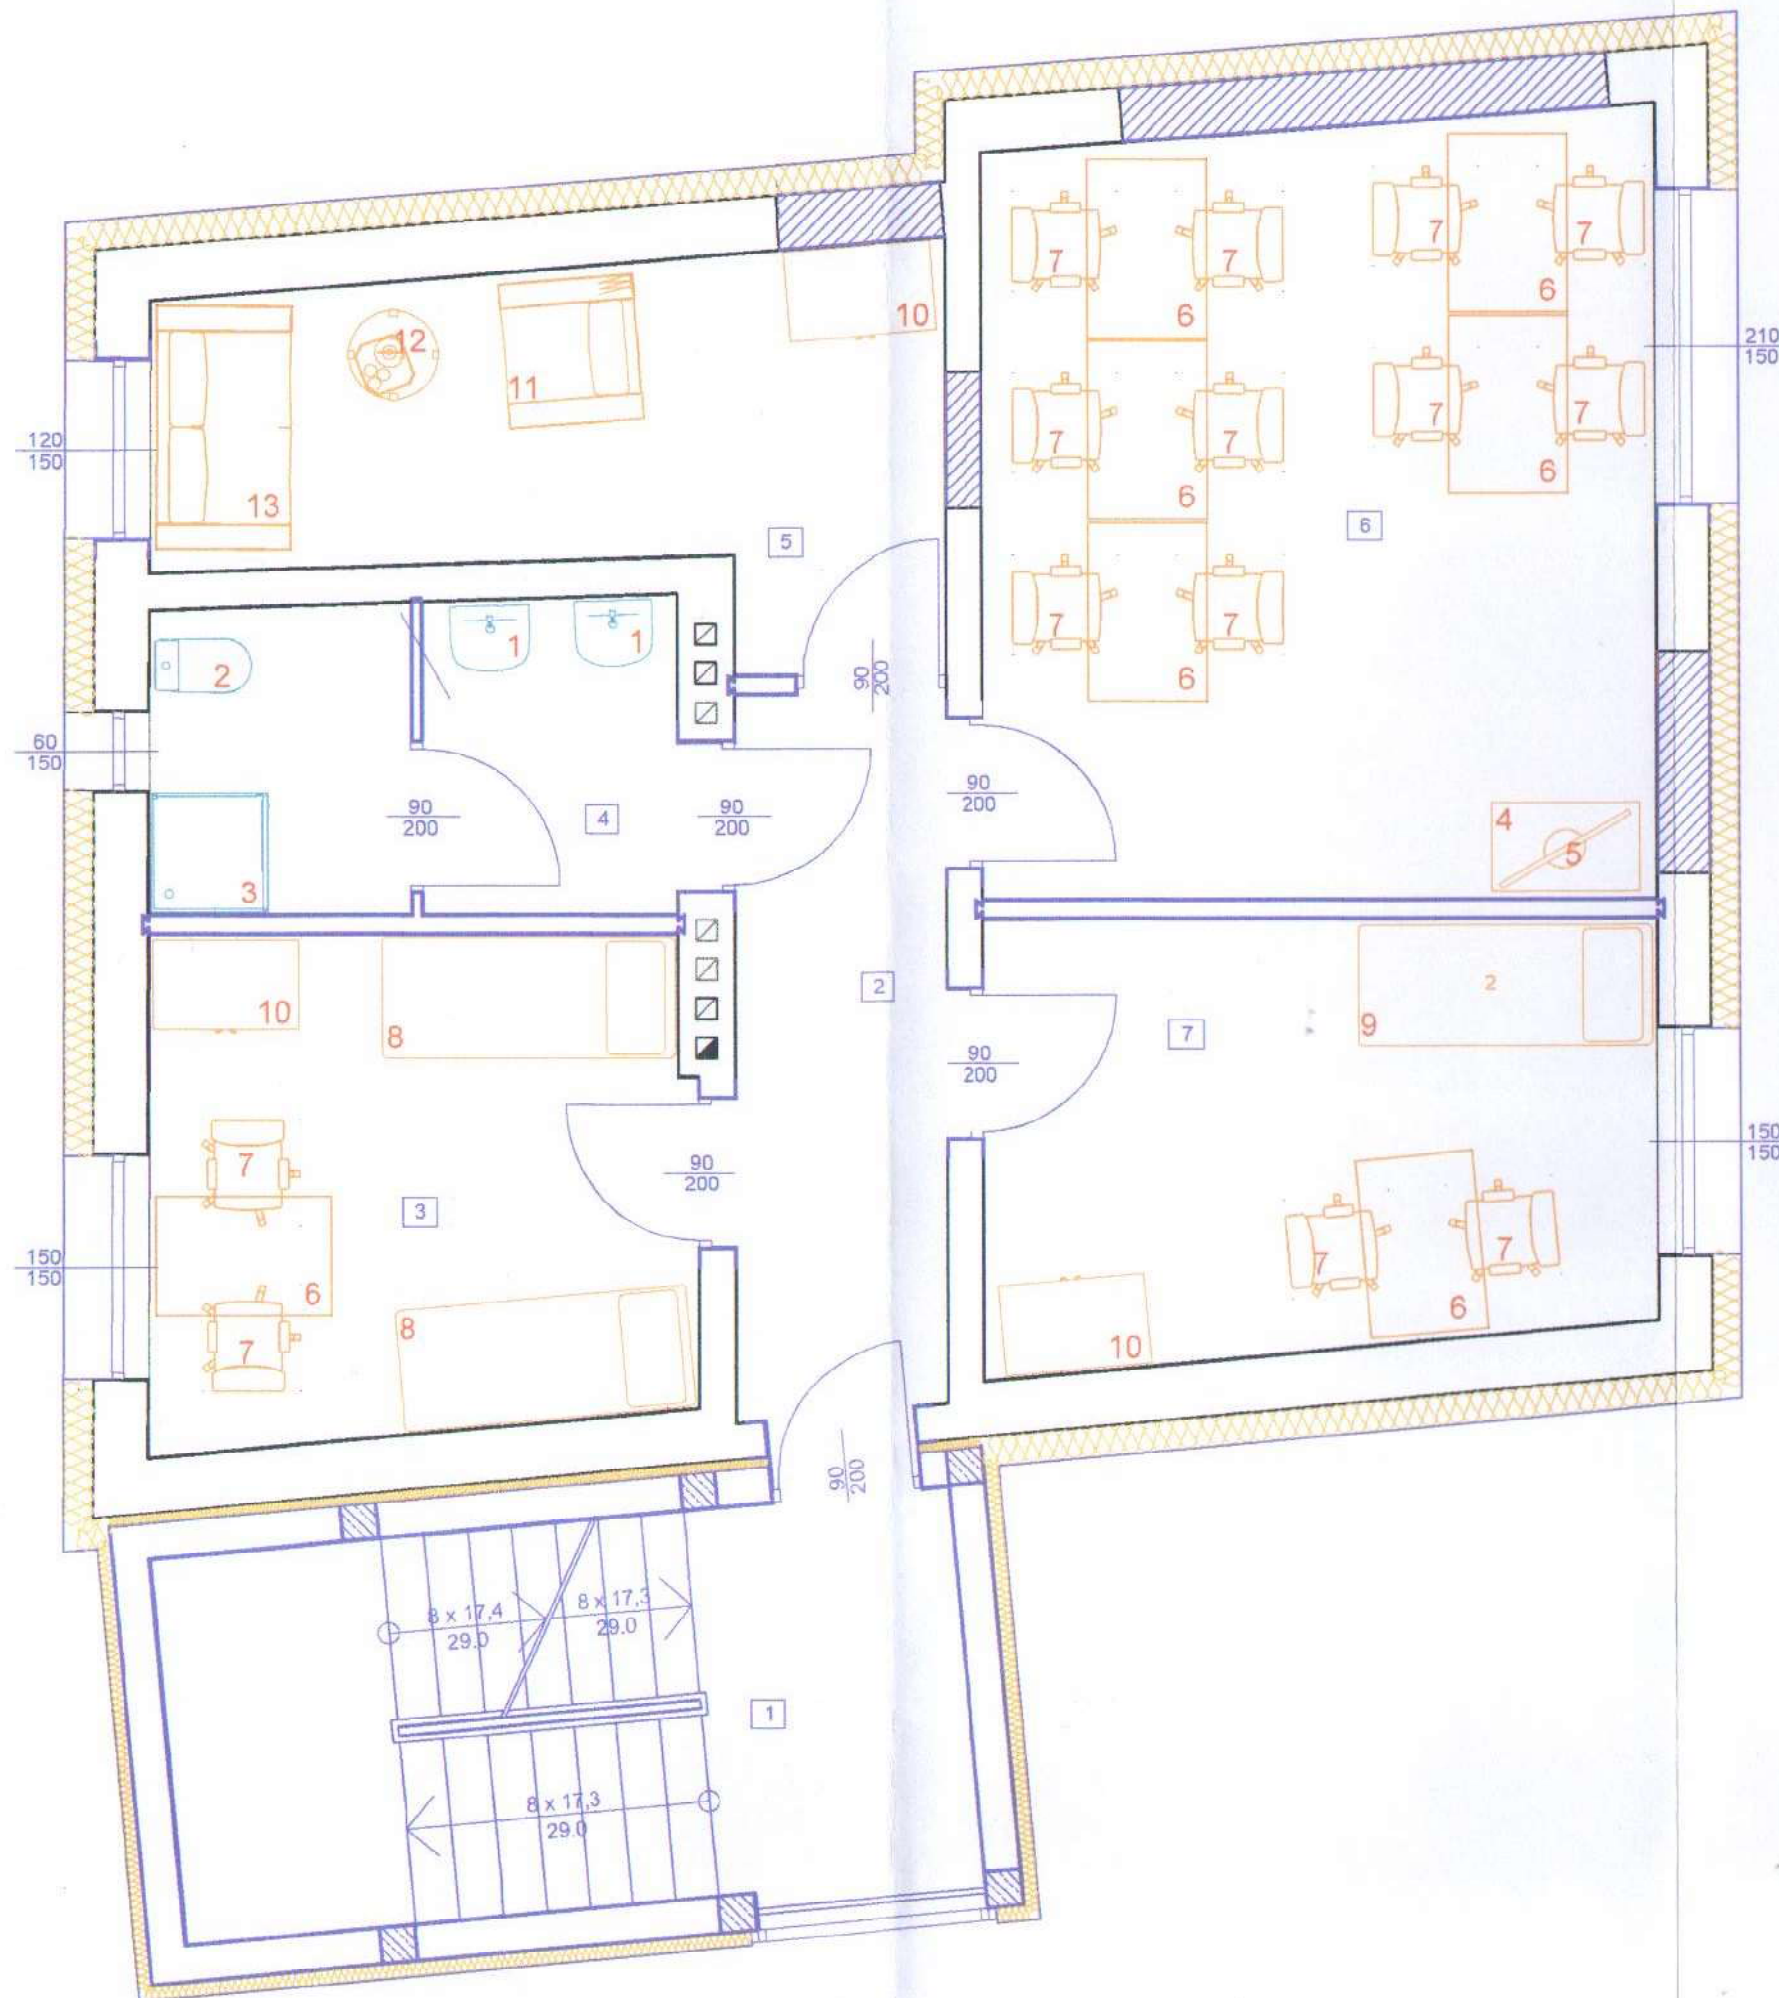

1	Klatka schodowa
13.83m ²	Gres
2	Korytarz
6.59m ²	Panele podłogowe
3	Pokój dwuosobowy
11.92m ²	Panele podłogowe
4	Łazienka
7.03m ²	Terakota
5	Pokój wychowawczy
11.27m ²	Panele podłogowe
6	Pokój do nauki
22.79m ²	Panele podłogowe
7	Pokój dwuosobowy
12.75m ²	Panele podłogowe
86.18m ²	

URZĄD MIASTA PŁOCKA
Wydział Rozwoju i Polityki Gospodarczej Miasta
Biuro Administracji
Architektura - Budowlana
09-400 Płock, pl. Stary Rynek 1

- 1 - Umywalka
- 2 - Muszla ustępowa
- 3 - Kabina prysznicowa
- 4 - Stolik pod telewizor
- 5 - Odbiornik telewizyjny
- 6 - Stół
- 7 - Krzesło
- 8 - Łóżko
- 9 - Łóżko piętrowe
- 10 - Szafa
- 11 - Fotel
- 12 - Stolik
- 13 - Sofa

Inwestor:
Gmina Płock, pl. Stary Rynek 1, 09-400 Płock

Nazwa zadania:
Rozbudowa, nadbudowa ze zmianą konstrukcji dachu oraz zmiana sposobu użytkowania budynku mieszkalnego jednorodzinnego na budynek usługowy przeznaczony na potrzeby placówki opiekuńczo-wychowawczej wraz z budową i przebudową instalacji wewnętrznych oraz budową, rozbudową i przebudową zewnętrznych instalacji elektrycznej, gazu ziemnego, kanalizacji deszczowej i sanitarnej.
Płock, ul. Kalinowa 80 (dz. nr 640)

Nazwa rysunku:
Technologia - rzut I piętra


Imię i Nazwisko: Projektant: Mgr inż. Michał Żochowski
Nr ewidencyjny uprawnień: MAZ/0320/POOK/08

DATA: Październik 2019
SKALA: 1:50
NR RYS: 17

Symbol projektu: PB-10/151/19

PRACOWNIA PROJEKTOWA
MICHAŁ ŻOCHOWSKI
09-520 Łąck, ul. Gajowa 52
NIP 774-122-28-50 tel. kom. 605 545 287
REGON 610992529 e-mail: elasc@op.pl

Str. 82

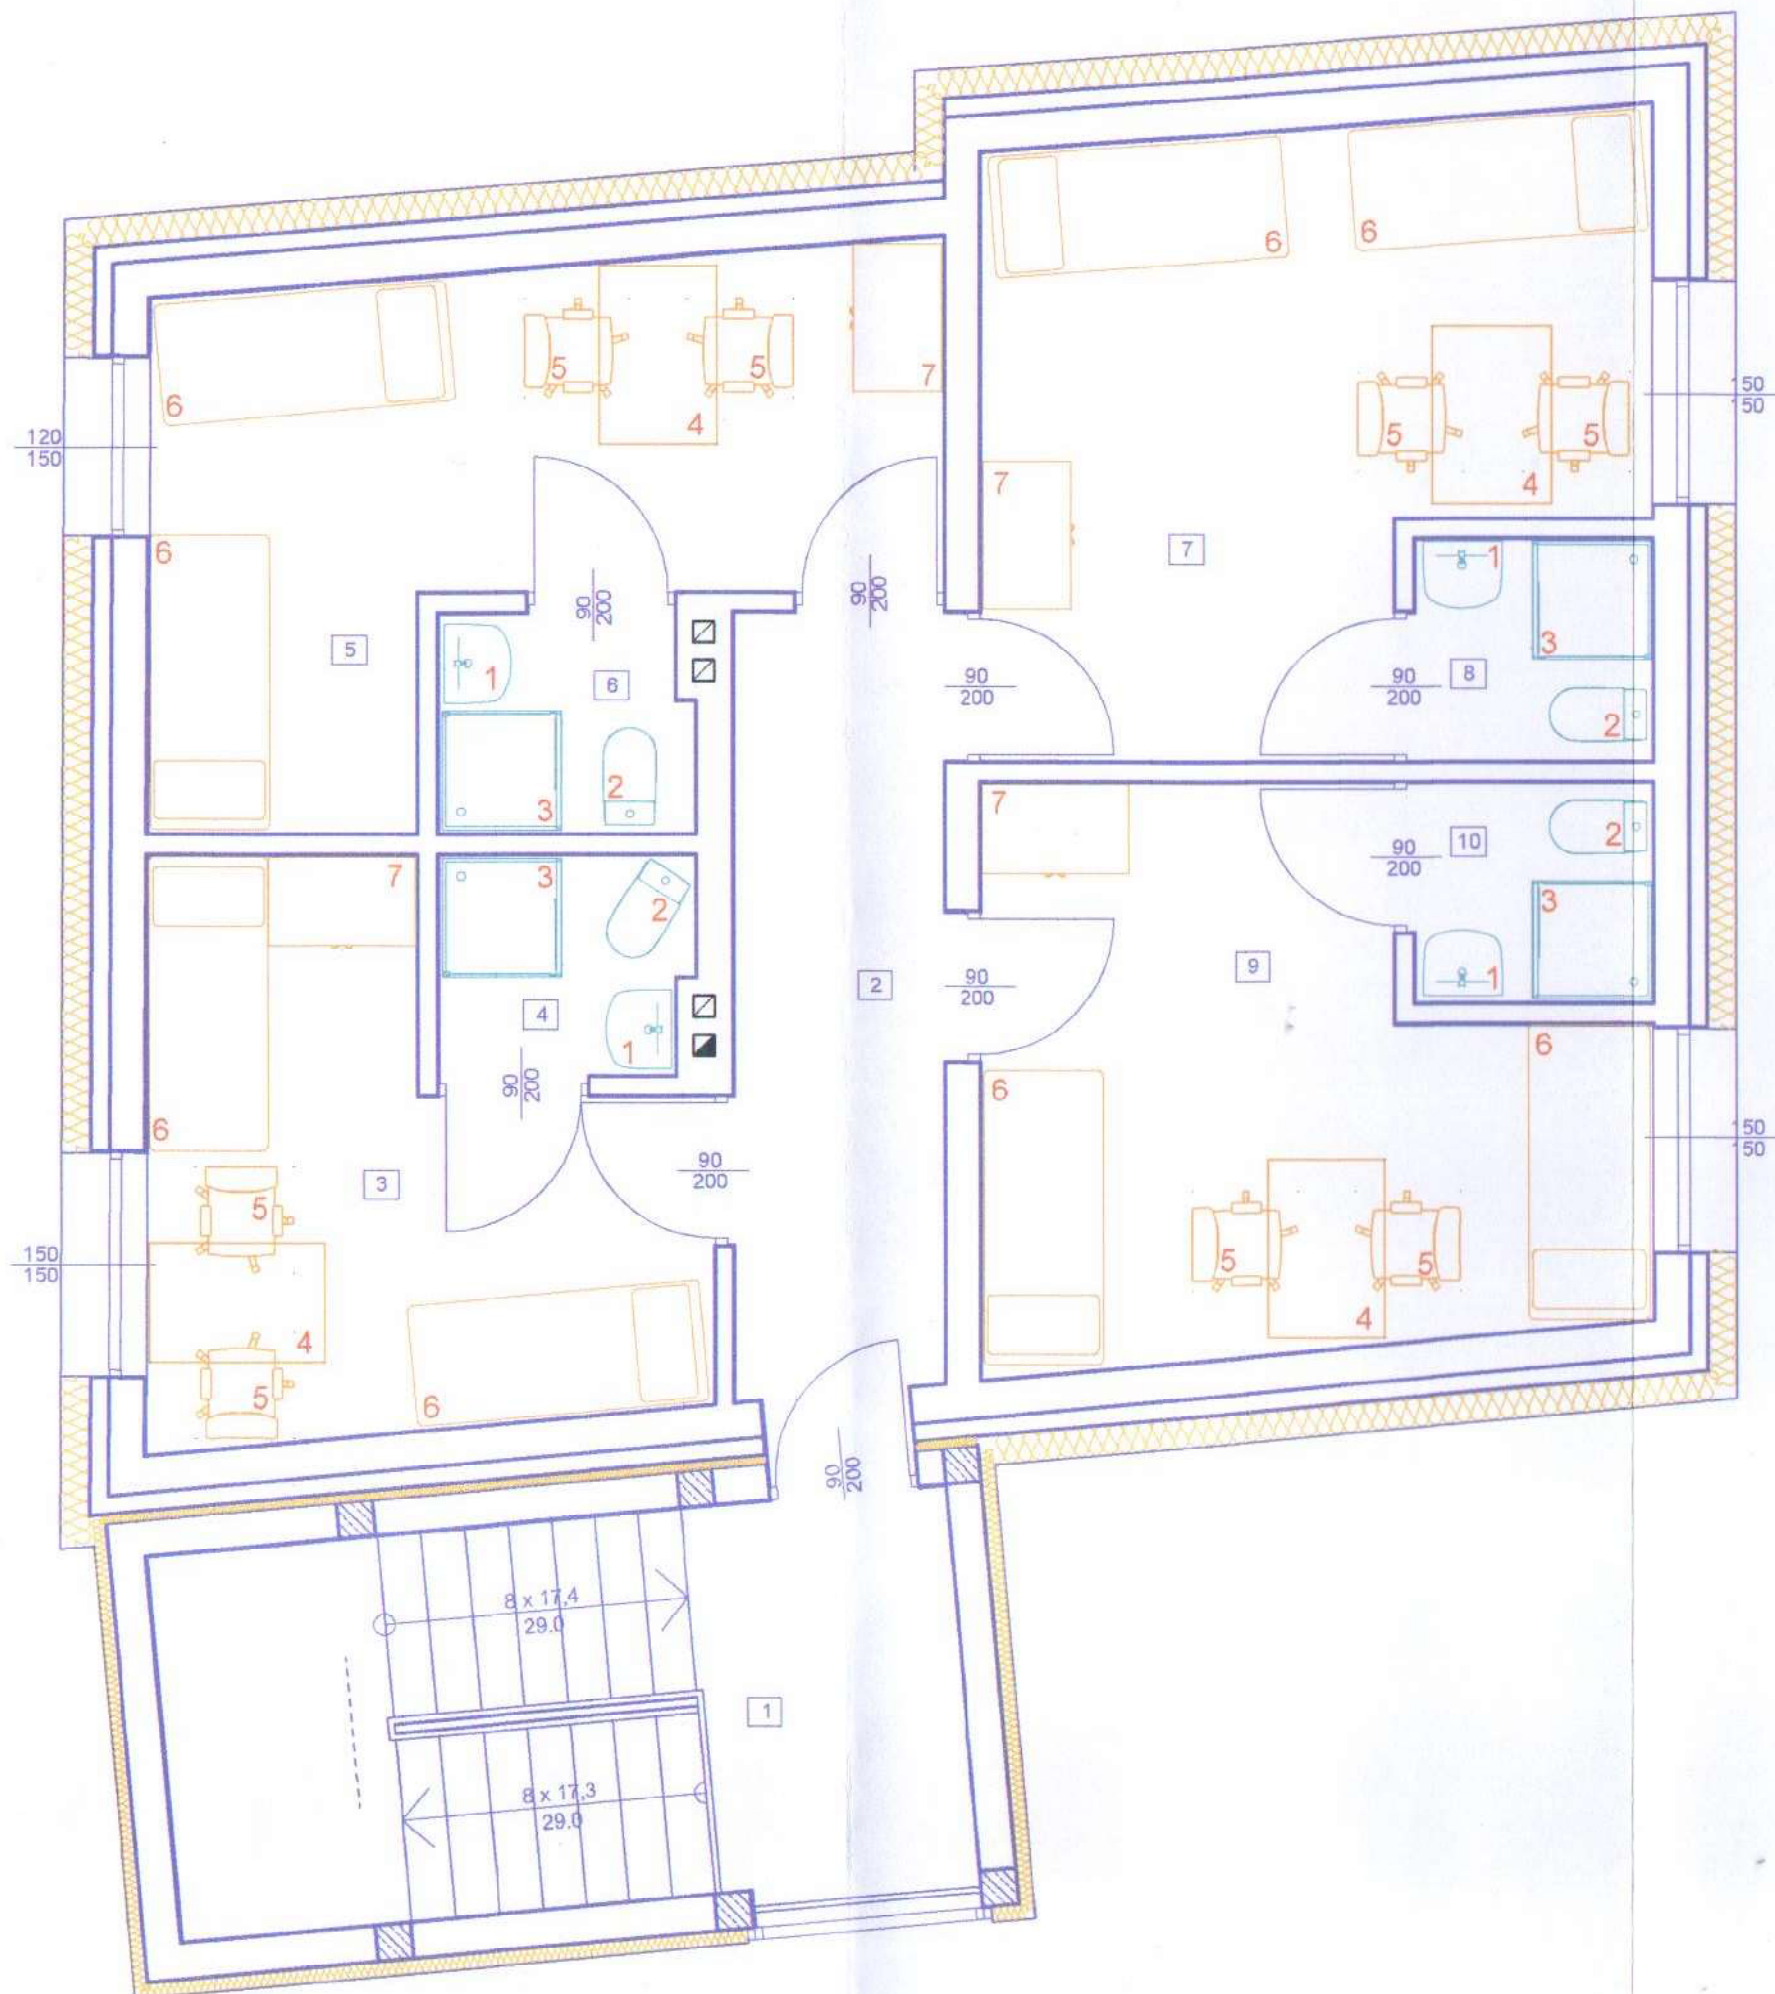

1	Klatka schodowa
13.83m ²	Gres
2	Korytarz
7.17m ²	Gres
3	Pokój dwuosobowy
11.17m ²	Panele podłogowe
4	Łazienka
2.38m ²	Terakota
5	Pokój dwuosobowy
14.17m ²	Panele podłogowe
6	Łazienka
2.29m ²	Terakota
7	Pokój dwuosobowy
15.95m ²	Panele podłogowe
8	Łazienka
2.29m ²	Terakota
9	Pokój dwuosobowy
14.02m ²	Panele podłogowe
10	Łazienka
2.27m ²	Terakota
85.54m ²	

URZĄD MIAST PŁOCKA
Wydział Rozwoju i Polityki Gospodarczej Miasta
Referat Administracji
Architektoniczno - Inżynierski
09-400 Płock, pl. Stary Rynek 1

- 1 - Umywalka
- 2 - Muszla ustępowa
- 3 - Kabina prysznicowa
- 4 - Stół
- 5 - Krzesło
- 6 - Łóżko
- 7 - Szafa

Inwestor:
Gmina Płock, pl. Stary Rynek 1, 09-400 Płock

Nazwa zadania:
Rozbudowa, nadbudowa ze zmianą konstrukcji dachu oraz zmiana sposobu użytkowania budynku mieszkalnego jednorodzinnego na budynek usługowy przeznaczony na potrzeby placówki opiekuńczo-wychowawczej wraz z budową, rozbudową i przebudową instalacji wewnętrznych oraz budową, rozbudową i przebudową zewnętrznych instalacji elektrycznej, gazu ziemnego, kanalizacji deszczowej i sanitarnej.

Płock, ul. Kalinowa 80 (dz. nr 640) 2.6.LIS. 2019

Nazwa rysunku:
Technologia - rzut II piętra

Imię i Nazwisko	Nr ewidencyjny uprawnień	Podpis
Projektant: Mgr inż. Michał Żochowski	MAZ/0320/POOK/08	
DATA Październik 2019	SKALA 1:50	NR RYS. 18
Symbol projektu	PB-10/151/19	

PRACOWNIA PROJEKTOWA
MICHAŁ ŻOCHOWSKI

09-520 Łąck, ul. Gajowa 52 NIP 774-122-29-50 tel. kom. 605 946 287
REGON 618992529 e-mail: blast@op.pl

Niniejszy rysunek jest własnością Pracowni Projektowej M. Żochowski i nie może być bez pisemnej zgody kopiowany, powielany oraz udostępniany stronie trzeciej dla jakiegokolwiek innego celu niż opisany w umowie.