


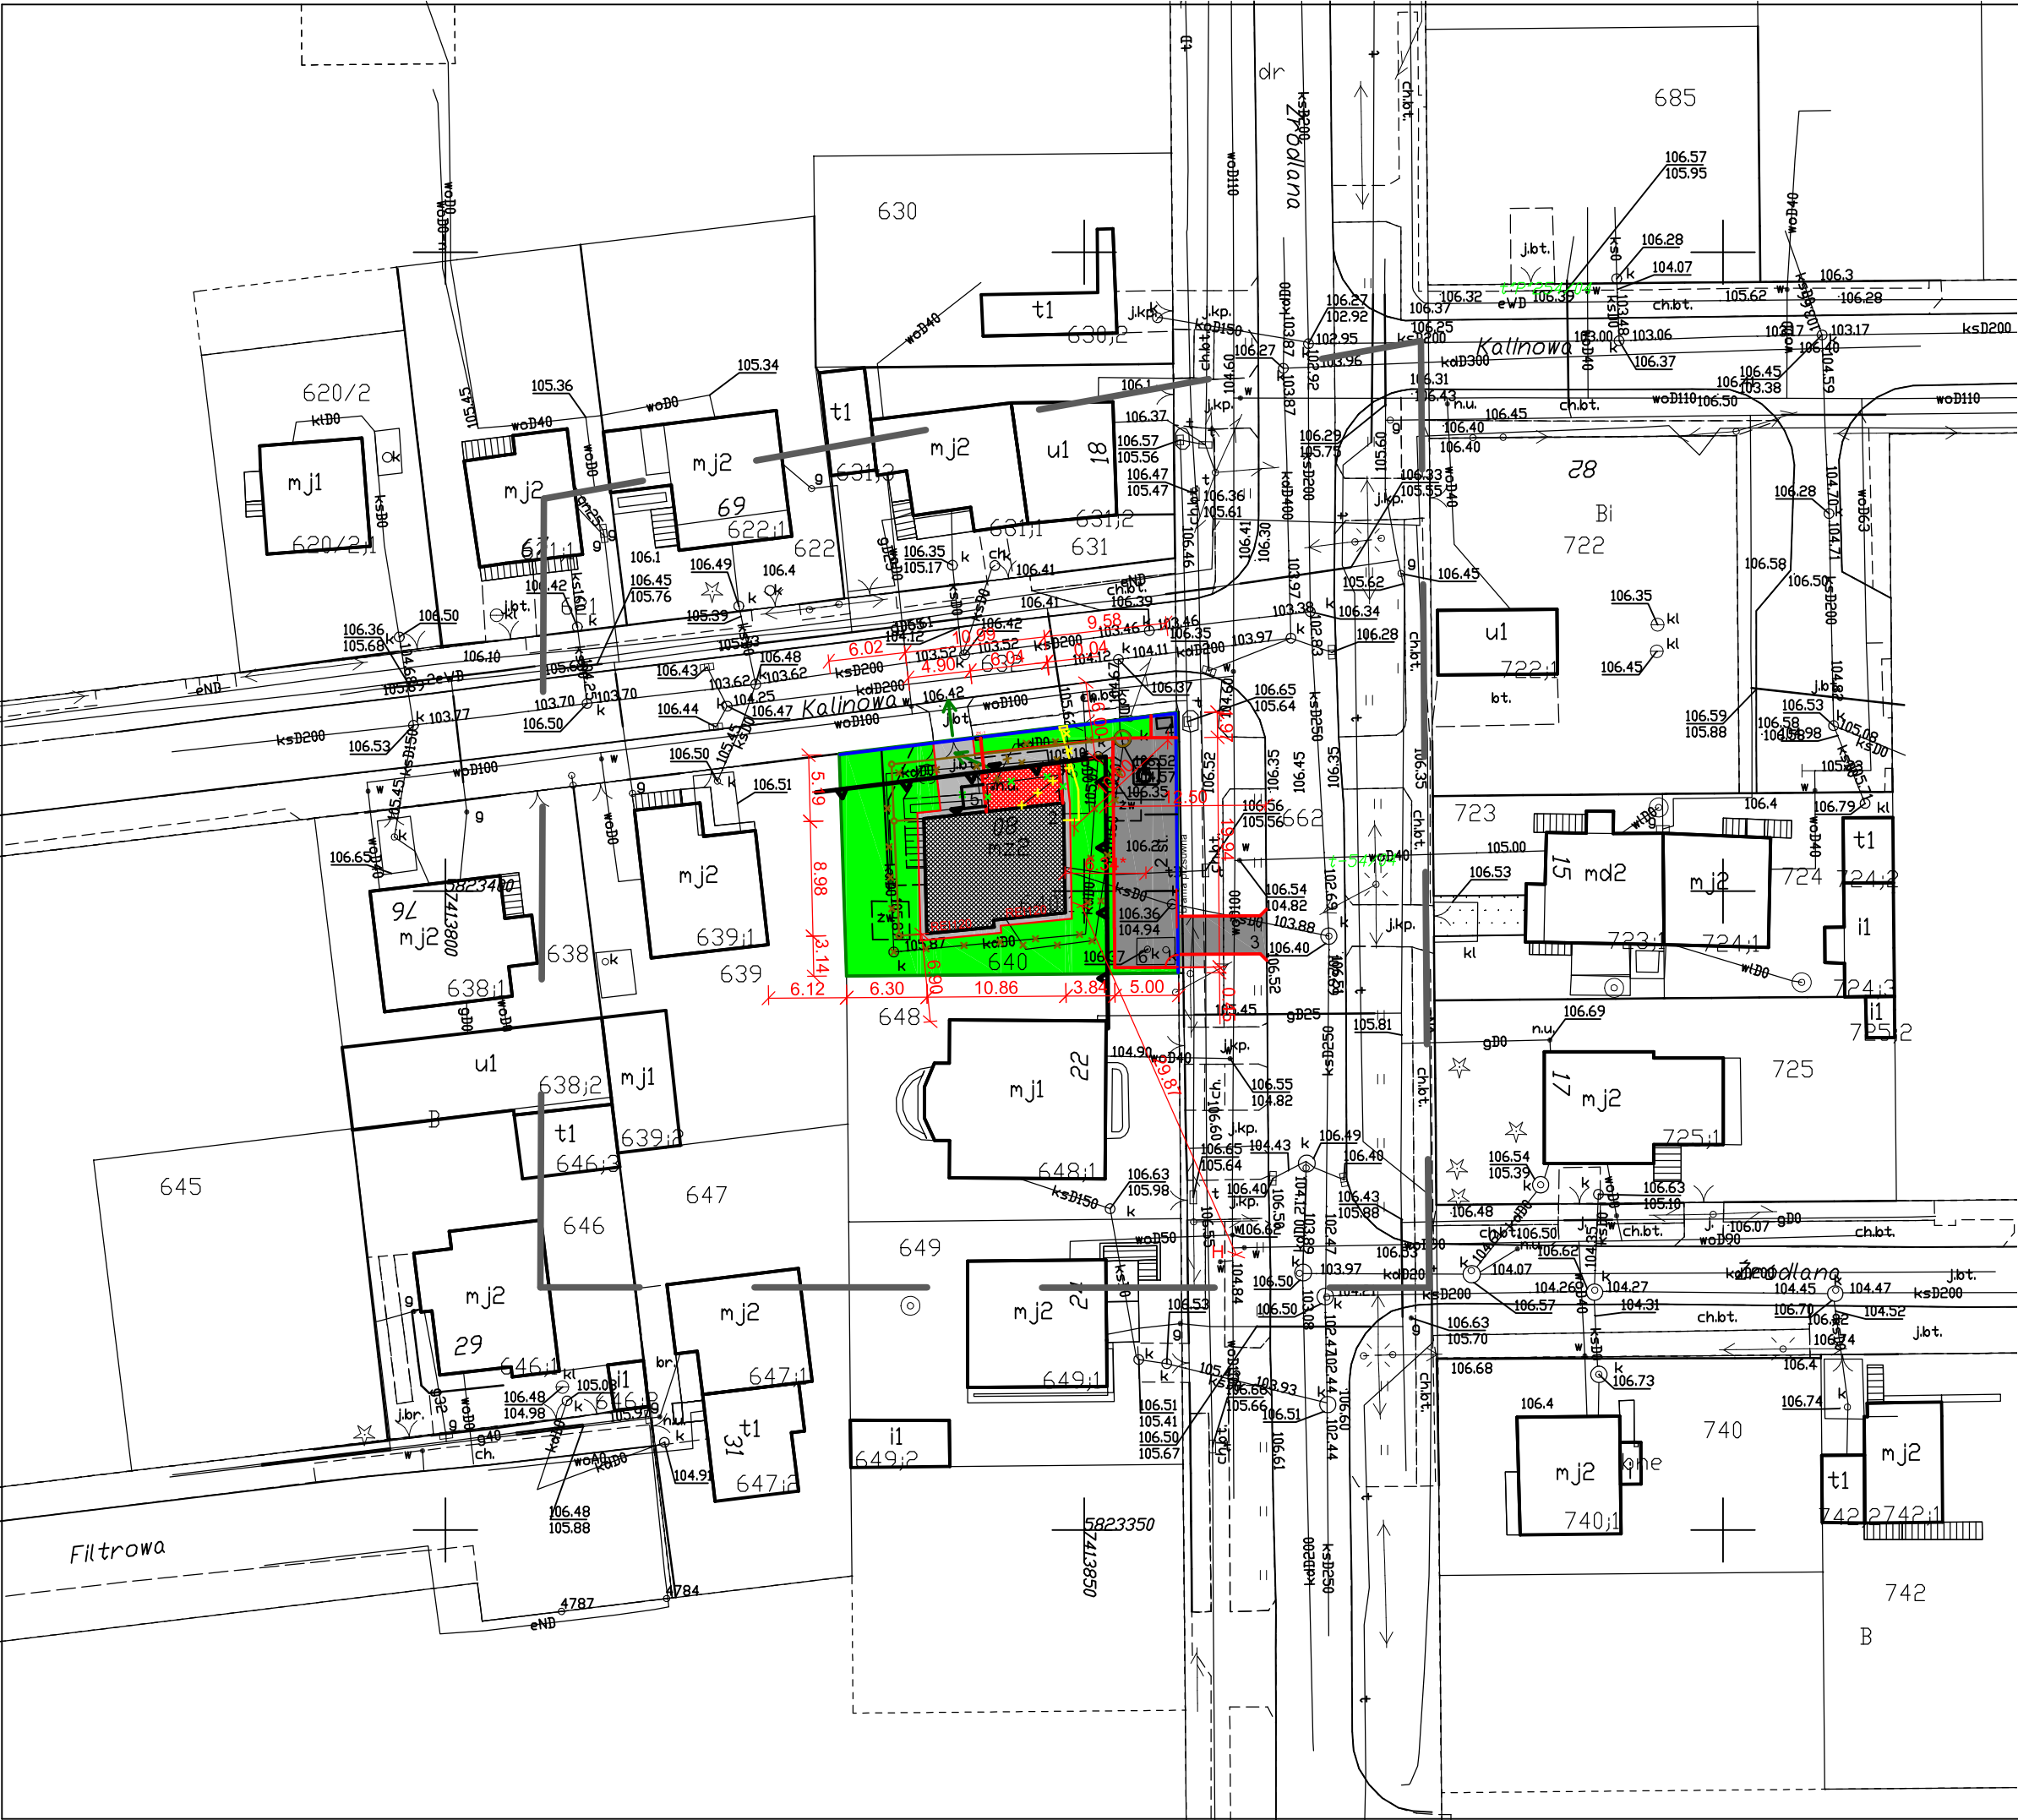

MAPA DO CELÓW PROJEKTOWYCH	
Oznaczenie kancelaryjne zgłoszonej pracy geodezyjnej	WGD-I.6640.1099.2019
MIEJSCOWOŚĆ	
Jednostka ewidencyjna	identyfikator nazwa
Obręb ewidencyjny	identyfikator nazwa
SKALA MAPY	
Nazwa układu współrzędnych	prostokątnych płaskich wysokościowych
Oznaczenie granic obszaru, który był przedmiotem aktualizacji	
Oznaczenie i informacje o służebnościach gruntowych mających wpływ na zagospodarowanie gruntów w granicach projektowanej inwestycji	Nie badano obciążeń nieruchomości służebnościami gruntowymi
Oznaczenie i symbol konturu użytku gruntowego, który nie jest uwzględniony w bazie danych ewidencji gruntów i budynków	Brak
Arkusz nr 1/1 Data opracowania mapy : 02.09.2019r.	Ark. mapy zasadniczej: układ 2000(7) 7.180.10.07.3.1
Nie wyklucza się istnienia w terenie urządzeń podziemnych - nie pokazanych na mapie, które nie zostały odróżnione podczas wykonywania pomiarów lub które nie zostały zgłoszone do inwentaryzacji przed zasypaniem	
GEODETA UPRAWNIOWY Wiesław Łaskowski nr upr. 158 zakres 1 - 5 imię i nazwisko, nr uprawnień oraz data i podpis geodety uprawnionego który opracował mapę	

Niniejsza mapa do celów projektowych w wersji papierowej została przyjęta do Miejskiego Ośrodka Dokumentacji Geodezyjnej i Kartograficznej w Płocku w dniu 23.09.2019r. pon numerem P.1462.2019.1918

- LEGENDA:
- PROJEKTOWANE OGRODZENIE BĘDĄCE PRZEDMIOTEM OPRACOWANIA
 - 1 - projektowana klatka schodowa wg odrębnego opracowania
 - 2 - istniejący budynek
 - 3 - projektowany zjazd wg odrębnego opracowania
 - 4 - pojemniki na odpady stałe
 - 5 - projektowana platforma pionowa dla osób niepełnosprawnych wg odrębnego opracowania
 - 6 - istniejące szambo do likwidacji
 - Kabel zasilający bud. wg odrębnego opracowania
 - Złącze kablowe ZK1wg odrębnego opracowani
 - kanalizacja deszczowa wg odrębnego opracowani
 - gaz ziemny wg odrębnego opracowani
 - granice działek
 - nieprzekraczalna linia zabudowy
 - Projektowany chodnik wg odrębnego opracowania
 - Projektowany dojazd wg odrębnego opracowania
 - H - hydrant ppoż.
 - Drogi ewakuacyjne

Zamawiający:
Gmina Płock, pl. Stary Rynek 1, 09-400 Płock

Nazwa zadania:
Rozbudowa, nadbudowa ze zmianą konstrukcji dachu oraz zmiana sposobu użytkowania budynku mieszkalnego jednorodzinnego na budynek usługowy przeznaczony na potrzeby placówki opiekuńczo-wychowawczej wraz z przebudową instalacji wewnętrznych oraz zewnętrznymi instalacjami elektryczną i gazu ziemnego.
Płock, ul. Kalinowa 80 (dz. nr 640)

Nazwa rysunku:
Projekt zagospodarowania terenu

Imię i Nazwisko	Nr ewidencyjny uprawnień	Podpis
Projektant: Mgr inż. Michał Żochowski	MAZ/0320/POOK/08	
DATA Listopad 2019	SKALA 1:500	NR RYS. 1
Symbol projektu	PB-10/151/19	

PRACOWNIA PROJEKTOWA
MICHAŁ ŻOCHOWSKI
09-520 Łąck, ul. Gajowa 52

Niniejszy rysunek jest własnością Pracowni Projektowej M. Żochowski i nie może być bez pisemnej zgody kopiowany, powielany oraz udostępniany stronie trzeciej dla jakichkolwiek innych celów niż opisanych w umowie.

Str. 6