


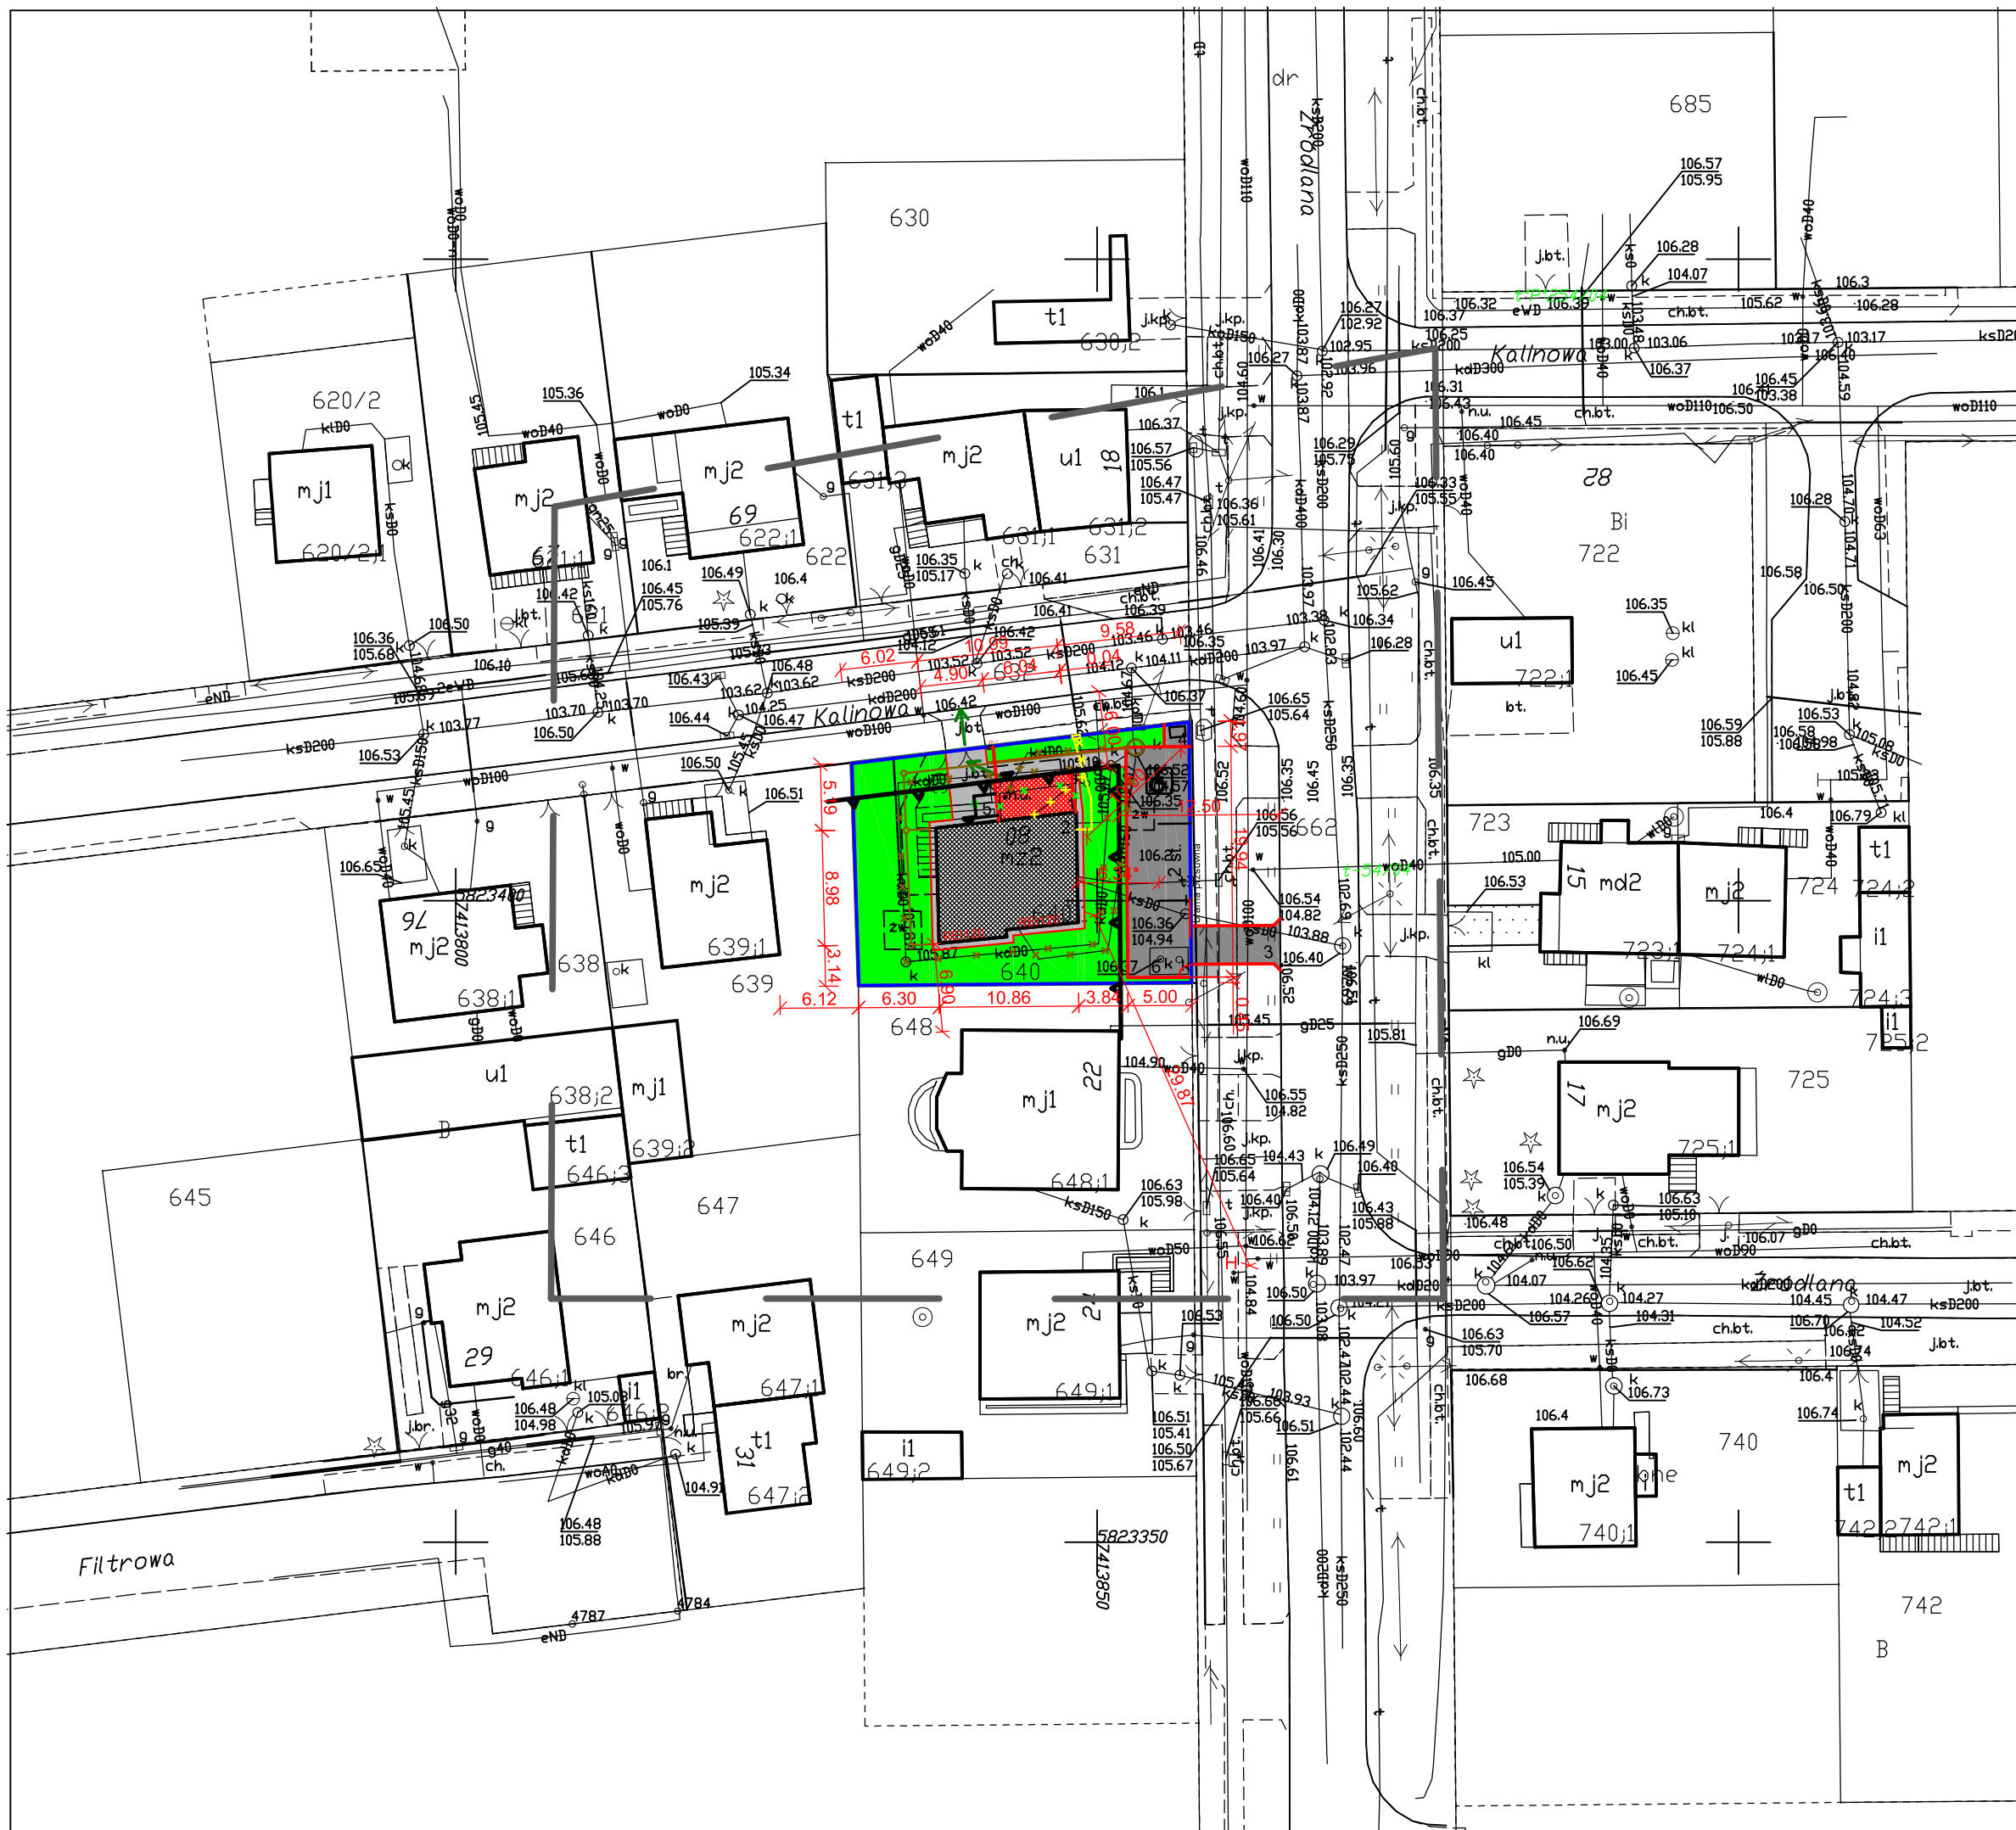

MAPA DO CELÓW PROJEKTYWOWYCH		
Oznaczenie kancelaryjne zgłoszonej pracy geodezyjnej		WGĐ-I.6640.1099.2019
MIĘJSCOWOŚĆ		Płock
Jednostka ewidencyjna	identyfikator nazwa	146201_1 Płock
Obszr ewidencyjny	identyfikator nazwa	146201_1.0001 Podolizysze Borowicki
SKALA MAPY		1:500
Nazwa układu współrzędnych	prostokątnych płaskich wysokościowych	PLWG 2000-7 Kronstadt '60
Oznaczenie granic obszaru, który był przedmiotem aktualizacji		
Oznaczenie i informacje o służebnościach gruntowych mających wpływ na zagospodarowanie gruntów w granicach projektowanej inwestycji		Nie badano obciążeń nieruchomości służebnościami gruntowymi
Oznaczenie i symbol konturu użytku gruntowego, który nie jest ujawniony w bazie danych ewidencyjnych gruntów i budynków		Brak
Arkusz nr 1/1 Data opracowania mapy : 02.09.2019r.		Ark. mapy zasadniczej : układ 2000(7) 7.18.10.07.3.1
Nie wyklucza się istnienia w terenie urządzeń podziemnych - nie pokazanych na mapie, które nie zostały odnotowane podczas wykonywania pomiarów lub które nie zostały zgłoszone do ewidencji przed zapisaniem		
GEODETA UPRAWNIOWY Wiesław Łaskowski nr upr. 158 zakr. 1 - 5		
Imię i nazwisko, nr uprawnień oraz data i podpis geodety uprawnionego który opracował mapę		

LEGENDA: *Niniejsza mapa do celów projektowych w wersji papierowej została przyjęta do Miejskiego Ośrodka Dokumentacji Geodezyjnej i Kartograficznej w Płocku w dniu 23.09.2019r. pon numerem P.1462.2019.1918*

- 1 - projektowana klatka schodowa
- 2 - budynek będący przedmiotem opracowania
- 3 - projektowany zjazd wg odrębnego opracowania nie objęty wnioskiem
- 4 - pojemniki na odpady stałe
- 5 - projektowana platforma pionowa dla osób niepełnosprawnych
- 6 - istniejące szambo do likwidacji
- * - odległość od okien pomieszczeń przeznaczonych na stały pobyt ludzi wynosi 7.0 m

-  Projektowany kabel zasilający bud.
-  Projektowane złącze kablowe ZK1
-  kanalizacja deszczowa
-  gaz ziemny
-  granice działek
-  obszar oddziaływania inwestycji
-  granice terenu objętego wnioskiem
-  nieprzekraczalna linia zabudowy
-  Projektowany chodnik wg odrębnego opracowania nie objęty wnioskiem
-  Projektowany dojazd wg odrębnego opracowania nie objęty wnioskiem
-  H - hydrant ppoż.
-  Drogi ewakuacyjne

Zamawiający:
Gmina Płock, pl. Stary Rynek 1, 09-400 Płock

Nazwa zadania:	Rozbudowa, nadbudowa ze zmianą konstrukcji dachu oraz zmiana sposobu użytkowania budynku mieszkalnego jednorodzinnego na budynek usługowy przeznaczony na potrzeby placówki opiekuńczo-wychowawczej wraz z przebudową instalacji wewnętrznych oraz zewnętrznymi instalacjami elektryczną i gazu ziemnego.
	Łódź, ul. Kalinowa 80 (dz. nr 640)

Nazwa rysunku:
Projekt zagospodarowania terenu

Imię i Nazwisko		Nr ewidencyjny uprawnień	Podpis
Projektant: Mgr inż. arch. Aleksandra Kruszyna - Ksepko		Wa-44/99	
Projektant: Mgr inż. Michał Żochowski		MAZ/0320/POOK/08	
DATA Listopad 2019	SKALA 1:500	NR RYS. 1	
Symbol projektu	PW-10/151/19		

PRACOWNIA PROJEKTOWA
MICHAŁ ŻOCHOWSKI
09-520 Łąck, ul. Gajowa 52
NIP 774-122-29-50 tel. kom. 605 545 287
REGON 610992529 e-mail: etaso@op.pl

Niniejszy rysunek jest własnością Pracowni Projektowej M. Żochowski i nie może być bez pisemnej zgody kopiowany, powielany oraz udostępniany stronie trzeciej dla jakichkolwiek innych celów niż opisanych w umowie.