


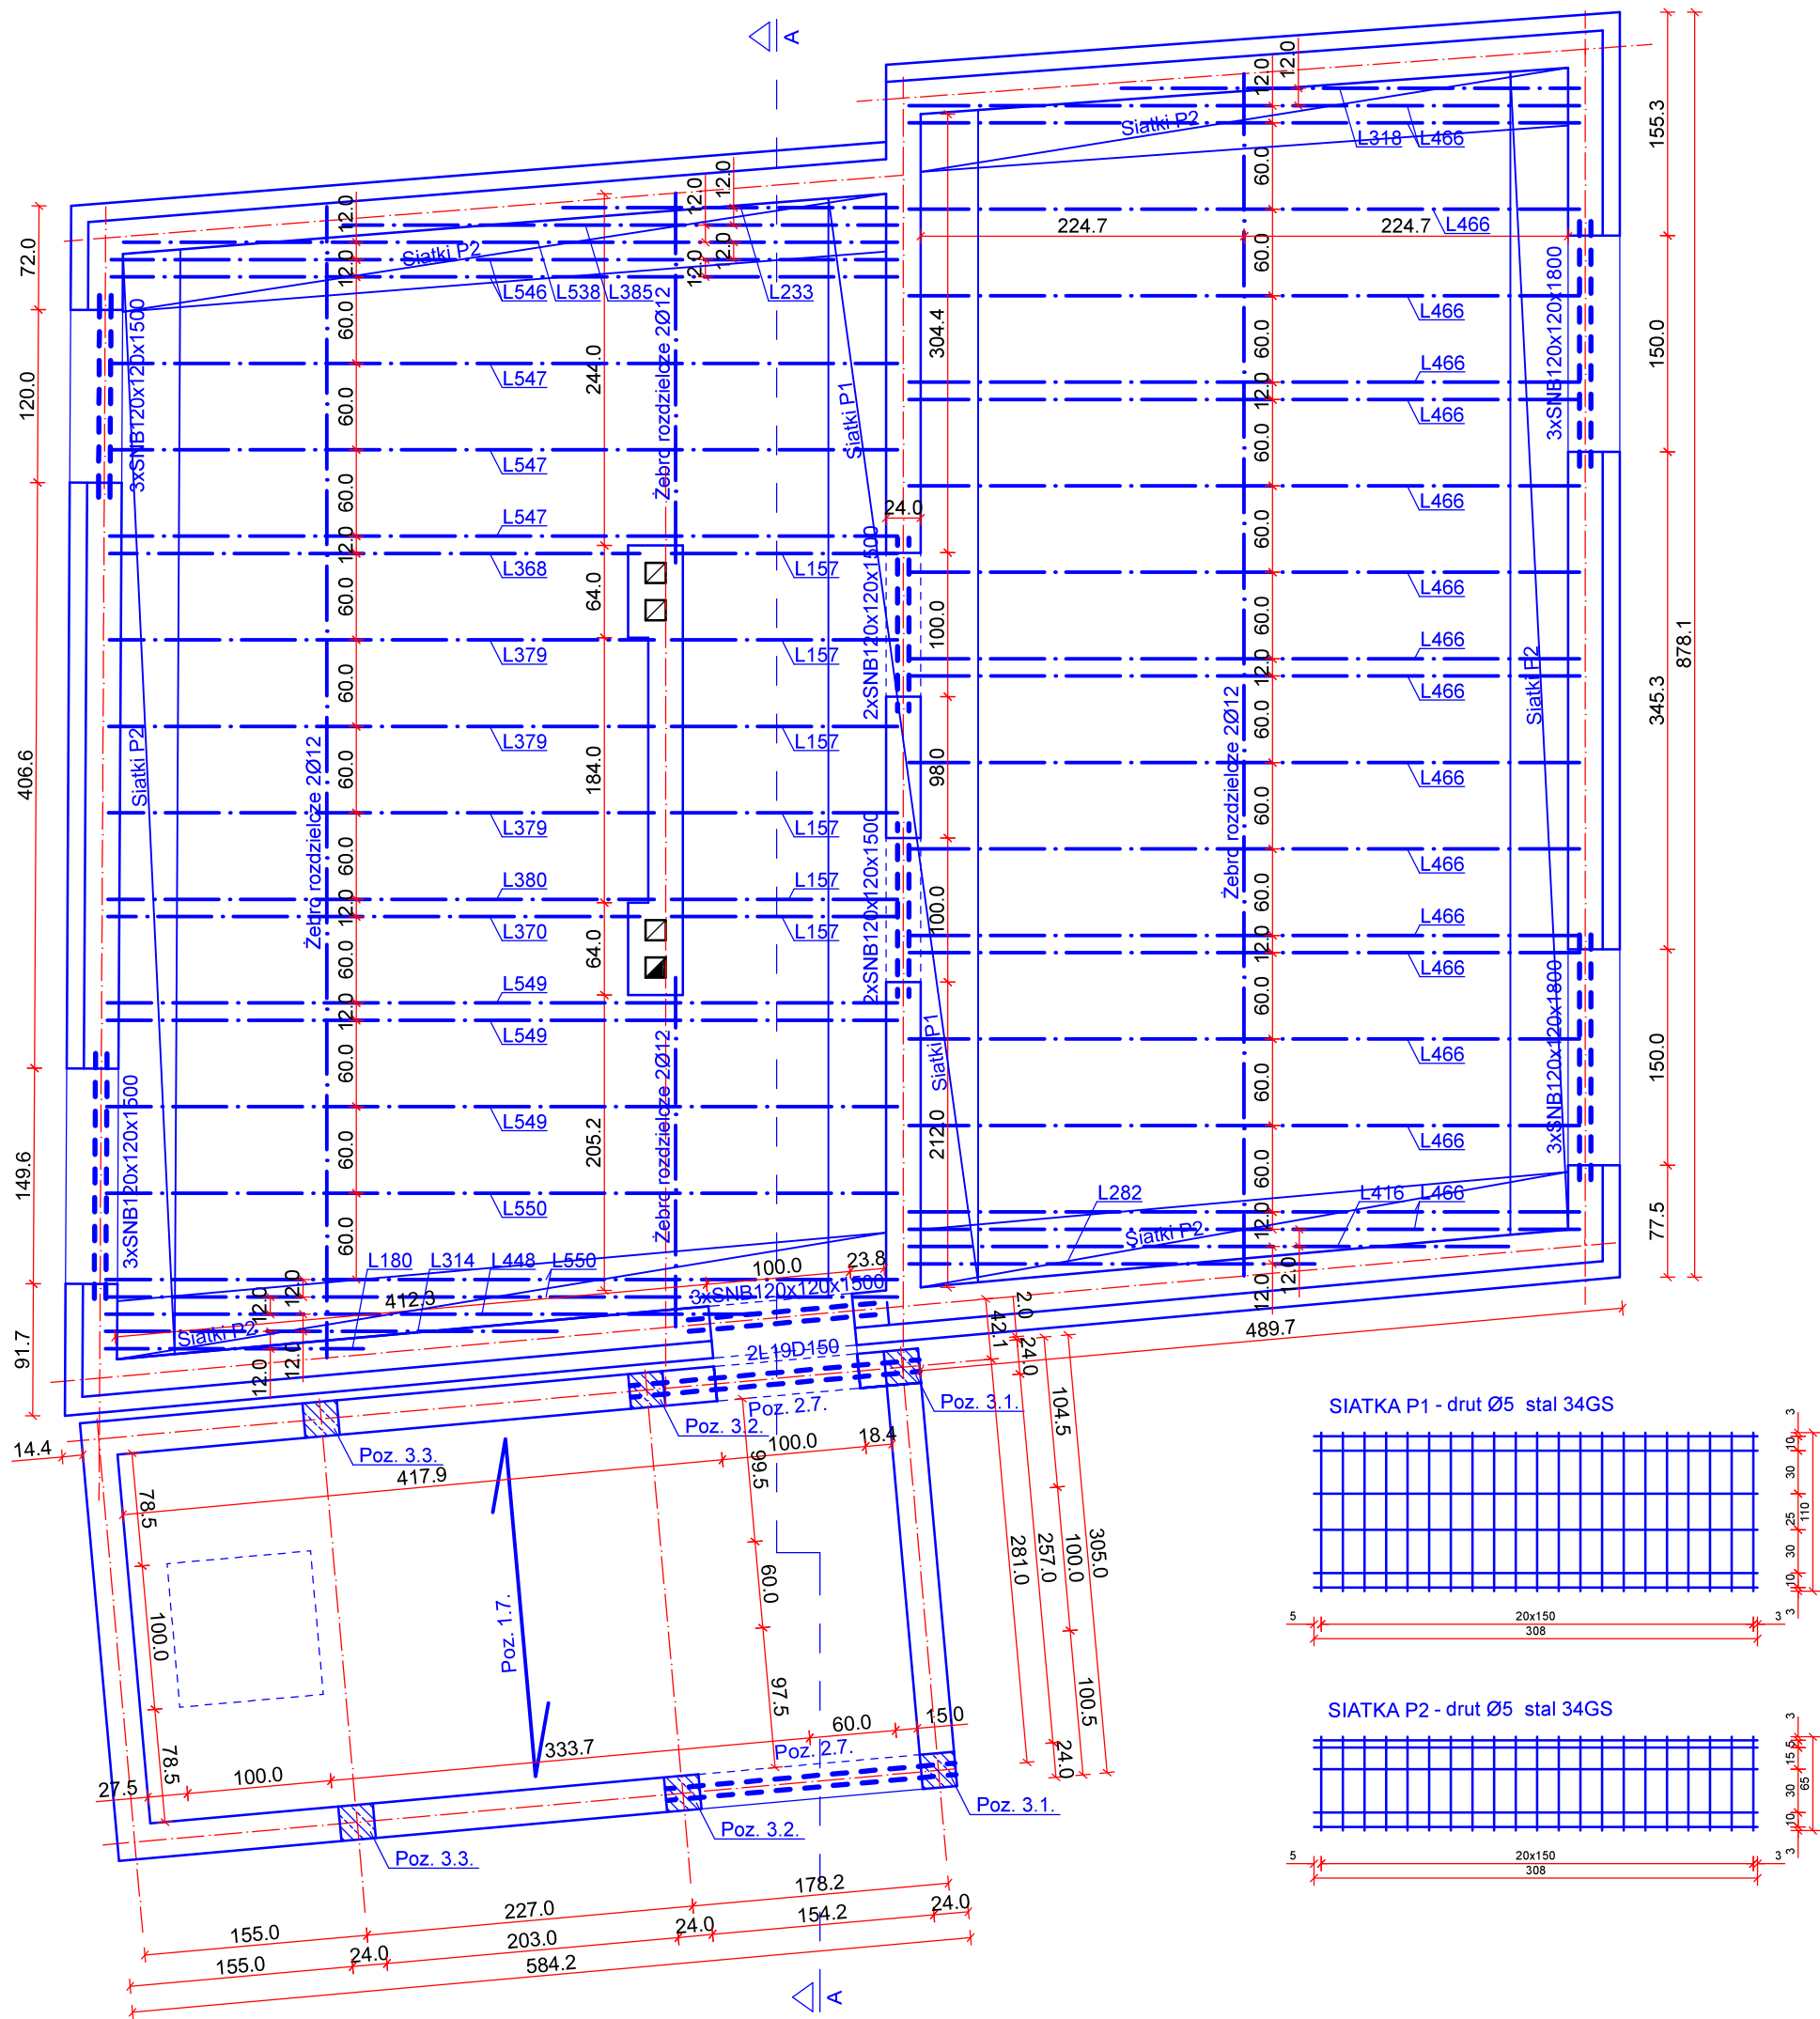

ZESTAWIENIE BELEK STROPOWYCH

L.p.	Ozn. belki	Dł. belki	Ilość	Dł. łączna
1.	L550	5,50 m	3 szt.	16,50m
2.	L549	5,49 m	3 szt.	16,47m
3.	L547	5,47 m	3 szt.	16,41m
4.	L546	5,46 m	2 szt.	10,92 m
5.	L538	5,38 m	1 szt.	50,38 m
6.	L466	4,66 m	18 szt.	83,88 m
7.	L448	4,48 m	1 szt.	4,48 m
8.	L416	4,16 m	1 szt.	4,16 m
9.	L385	3,85 m	1 szt.	3,85 m
10.	L380	3,80 m	1 szt.	3,80 m
11.	L379	3,79 m	3 szt.	11,37 m
12.	L370	3,70 m	1 szt.	3,70 m
13.	L368	3,68 m	1 szt.	3,68 m
14.	L318	3,18 m	1 szt.	3,18 m
15.	L314	3,14 m	1 szt.	3,14 m
16.	L282	2,82 m	1 szt.	2,82 m
17.	L233	2,33 m	1 szt.	2,33 m
18.	L180	1,80 m	1 szt.	1,80 m

ZESTAWIENIE NADPROŻY

L.p.	Oznac. nadproża	Ilość	Dł. łączna
1.	SNB120x120x1500	10 szt.	15,00m
2.	SNB120x120x1800	6 szt.	10,80m

UWAGA:
Rysunki należy rozpatrywać łącznie z projektami branżowymi. Przed rozpoczęciem budowy należy skoordynować prace wszystkich branż.
Wszystkie rozbieżności pomiędzy projektami branżowymi oraz stanem faktycznym, a projektowanym zostaną rozwiązane w ramach nadzoru autorskiego.
Kolorem **niebieskim** zaznaczono projektowane nowe elementy budynku.
Kolorem czarnym zaznaczono elementy istniejące.
Nadproża strunobetonowe o przekroju 12x12 cm i długości odpowiednio do wymiaru otworu. Min. długość oparcia nadproża na murze - 15 cm

Investor:
Gmina Płock, pl. Stary Rynek 1, 09-400 Płock

Nazwa zadania:
Rozbudowa, nadbudowa ze zmianą konstrukcji dachu oraz zmiana sposobu użytkowania budynku mieszkalnego jedno-rodzinnego na budynek usługowy przeznaczony na potrzeby placówki opiekuńczo-wychowawczej wraz z budową, rozbudową i przebudową instalacji wewnętrznych oraz budową i przebudową zewnętrznych instalacji elektrycznej, gazu ziemnego, kanalizacji deszczowej i sanitarnej.
Płock, ul. Kalinowa 80 (dz. nr 640)

Nazwa rysunku:
Konstrukcja II piętra

Imię i Nazwisko
Projektant:
Mgr inż. Michał Żochowski

Nr ewidencyjny uprawnień
MAZ/0320/POOK/08

Podpis

DATA
Październik 2019

SKALA
1:50

NR RYS.
14

Symbol projektu
PW-10/151/19

PRACOWNIA PROJEKTOWA
MICHAŁ ŻOCHOWSKI
09-520 Łąck, ul. Gajowa 52

NIP 774-122-29-50
REGON 610992529

tel. kom. 605 545 287
e-mail: etasc@op.pl

Niniejszy rysunek jest własnością Pracowni Projektowej M. Żochowski i nie może być bez pisemnej zgody kopiowany, powielany oraz udostępniany stronie trzeciej dla jakichkolwiek innych celów niż opisanych w umowie.

Str. 52