


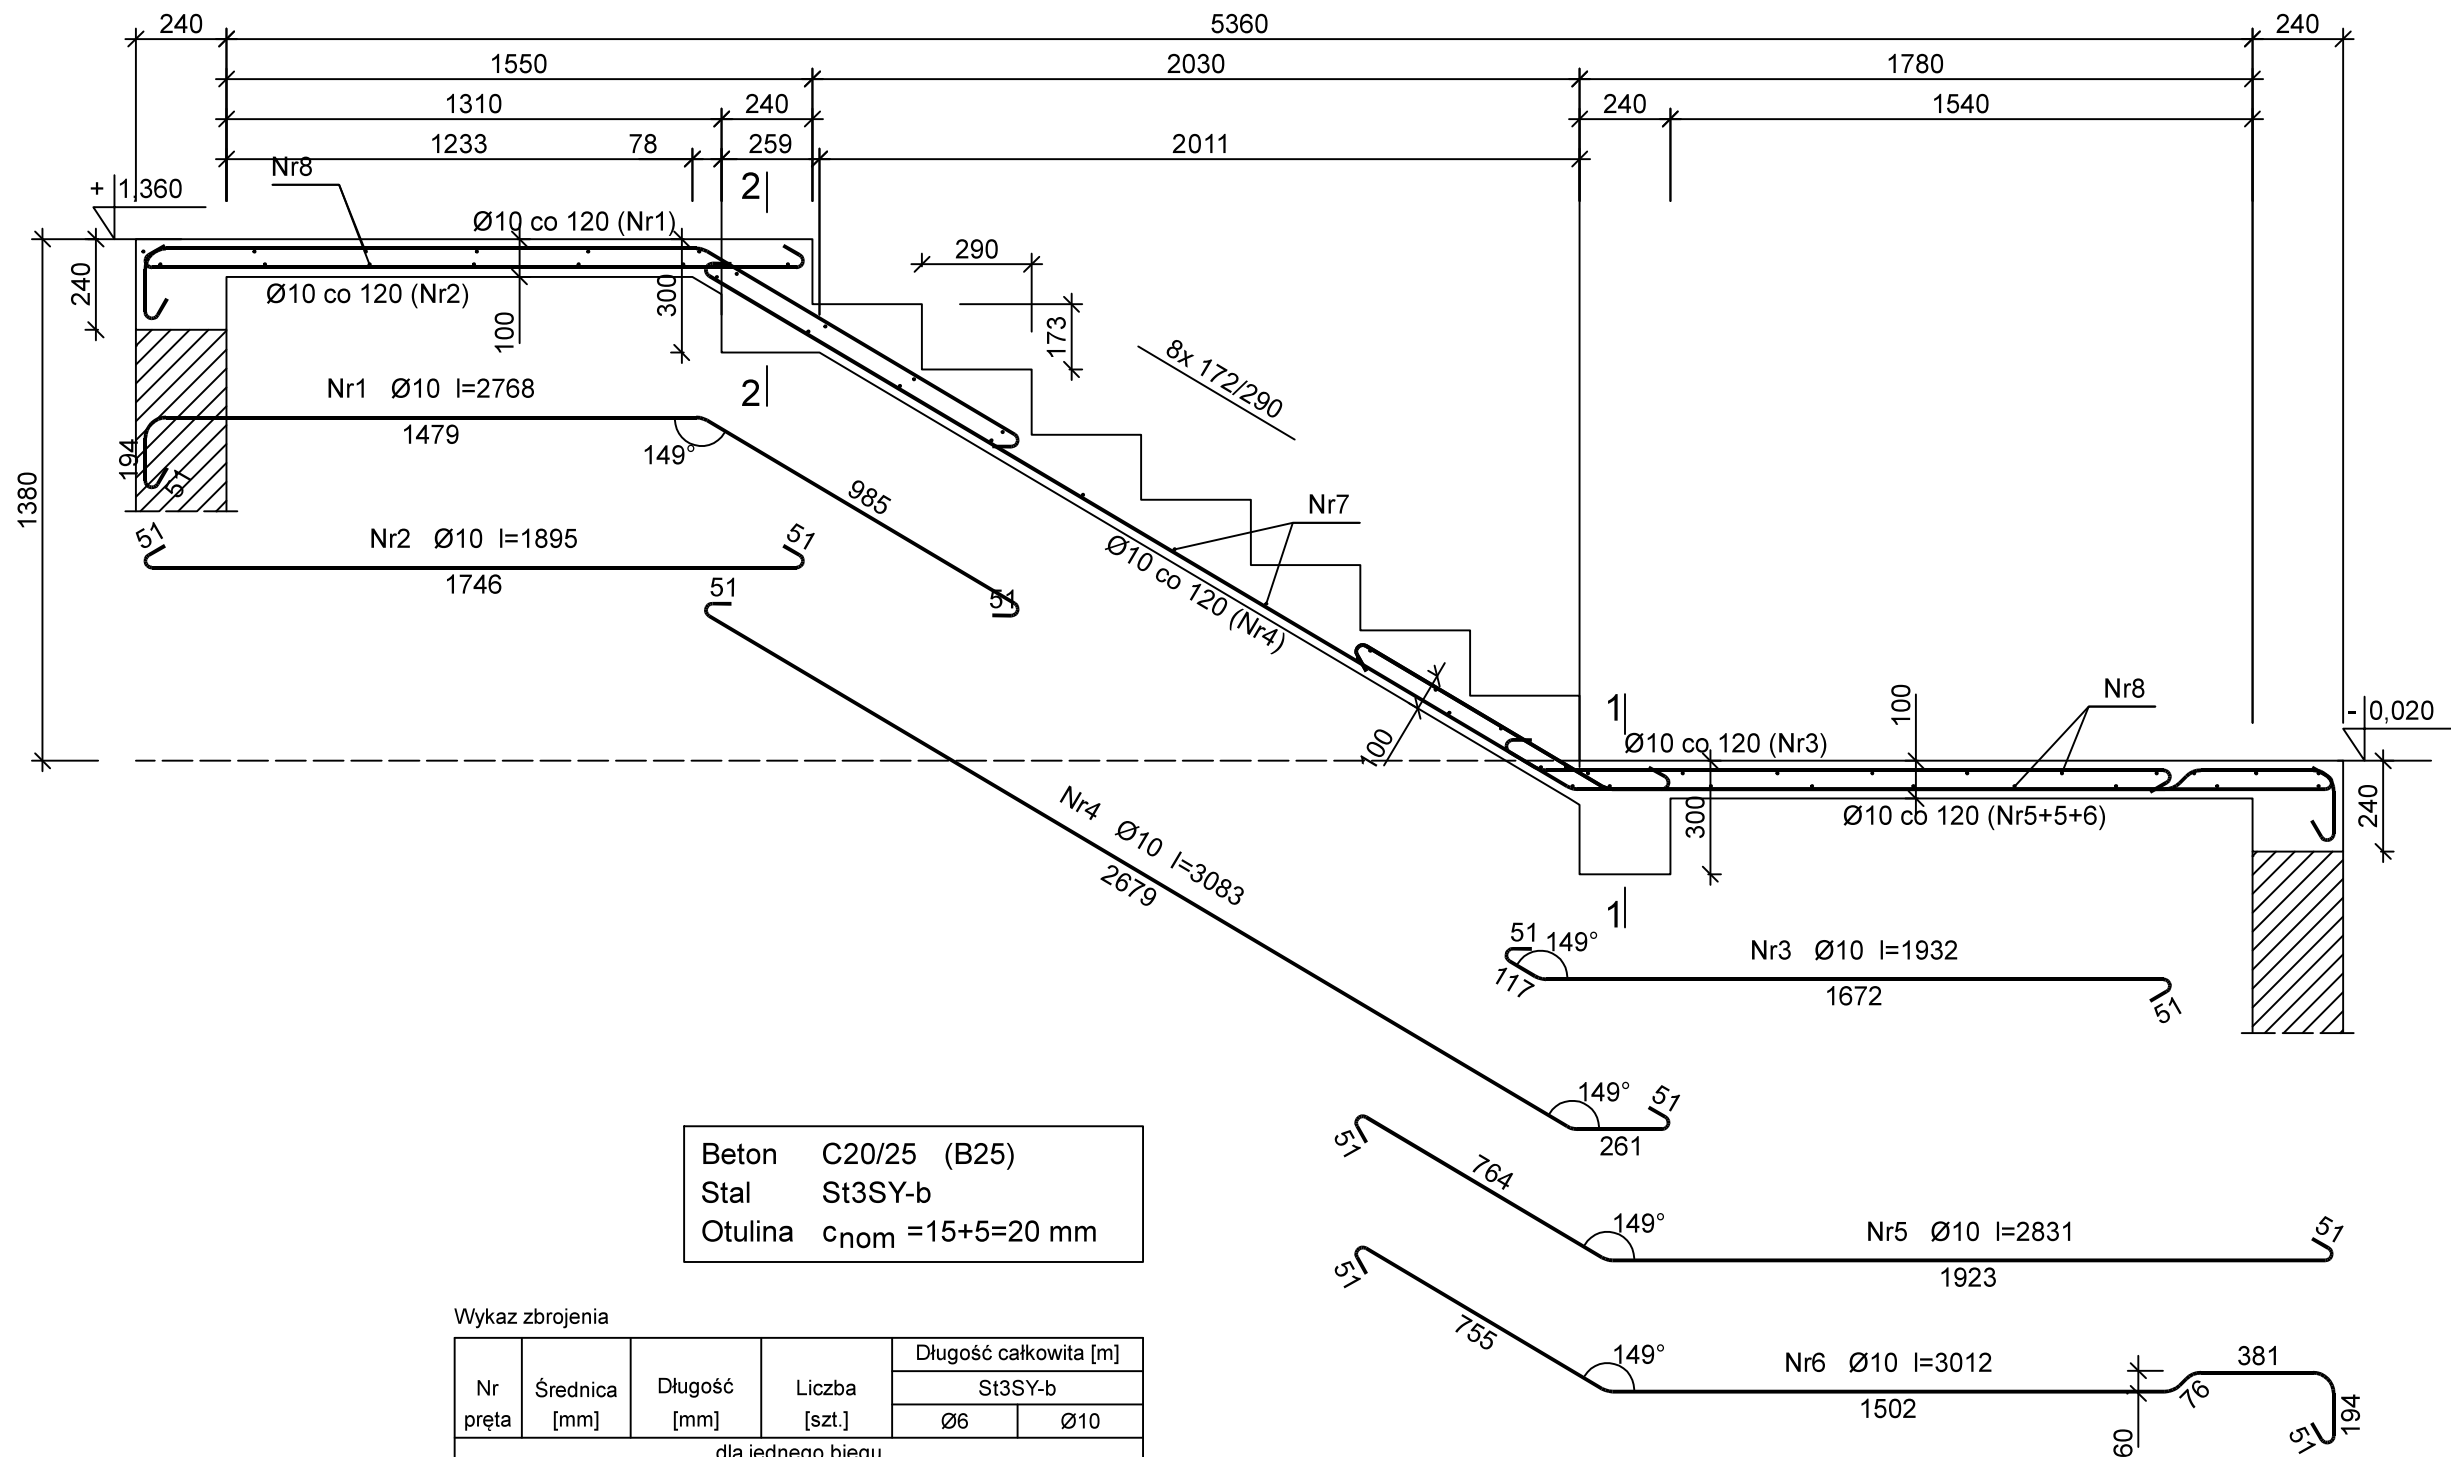

Wykaz zbrojenia

Nr pręta	Średnica [mm]	Długość [mm]	Liczba [szt.]	Długość całkowita [m]		
				St3SY-b		
				Ø6	Ø10	
dla jednego biegu						
1	10	2768	11		30,45	
2	10	1895	11		20,85	
3	10	1932	11		21,25	
4	10	3083	11		33,91	
5	10	2831	7		19,82	
6	10	3012	3		9,04	
7	6	1210	18	21,78		
8	6	2510	32	80,32		
Długość całkowita wg średnic				[m]	102,0	135,4
Masa 1mb pręta				[kg/mb]	0,222	0,617
Masa prętów wg średnic				[kg]	22,6	83,5
Masa prętów wg gatunków stali				[kg]	106,1	
Masa całkowita				[kg]	107	

UWAGA: Długość pręta jest długością obliczoną na podstawie wymiarów w osi pręta (metoda B wg PN-EN ISO 3766:2006)

Inwestor:

Gmina Płock, pl. Stary Rynek 1, 09-400 Płock

Nazwa zadania:

Rozbudowa, nadbudowa ze zmianą konstrukcji dachu oraz zmiana sposobu użytkowania budynku mieszkalnego jednorodzinnego na budynek usługowy przeznaczony na potrzeby placówki opiekuńczo-wychowawczej wraz z budową, rozbudową i przebudową instalacji wewnętrznych oraz budową i przebudową zewnętrznych instalacji elektrycznej, gazu ziemnego, kanalizacji deszczowej i sanitarnej.
Płock, ul. Kalinowa 80 (dz. nr 640)

Nazwa rysunku:

Schody Poz. 1.3.

Imię i Nazwisko	Nr ewidencyjny uprawnień	Podpis
Projektant: Mgr inż. Michał Żochowski	MAZ/0320/POOK/08	
DATA Październik 2019	SKALA 1:20	NR RYS. 18
Symbol projektu	PW-10/151/19	

PRACOWNIA PROJEKTOWA

MICHAŁ ŻOCHOWSKI

09-520 Łąck, ul. Gajowa 52

NIP 774-122-29-50
REGON 610992529

tel. kom. 605 545 287
e-mail: etasc@op.pl

Niniejszy rysunek jest własnością Pracowni Projektowej M. Żochowski i nie może być bez pisemnej zgody kopiowany, powielany oraz udostępniany stronie trzeciej dla jakichkolwiek innych celów niż opisanych w umowie.

Str. 56