


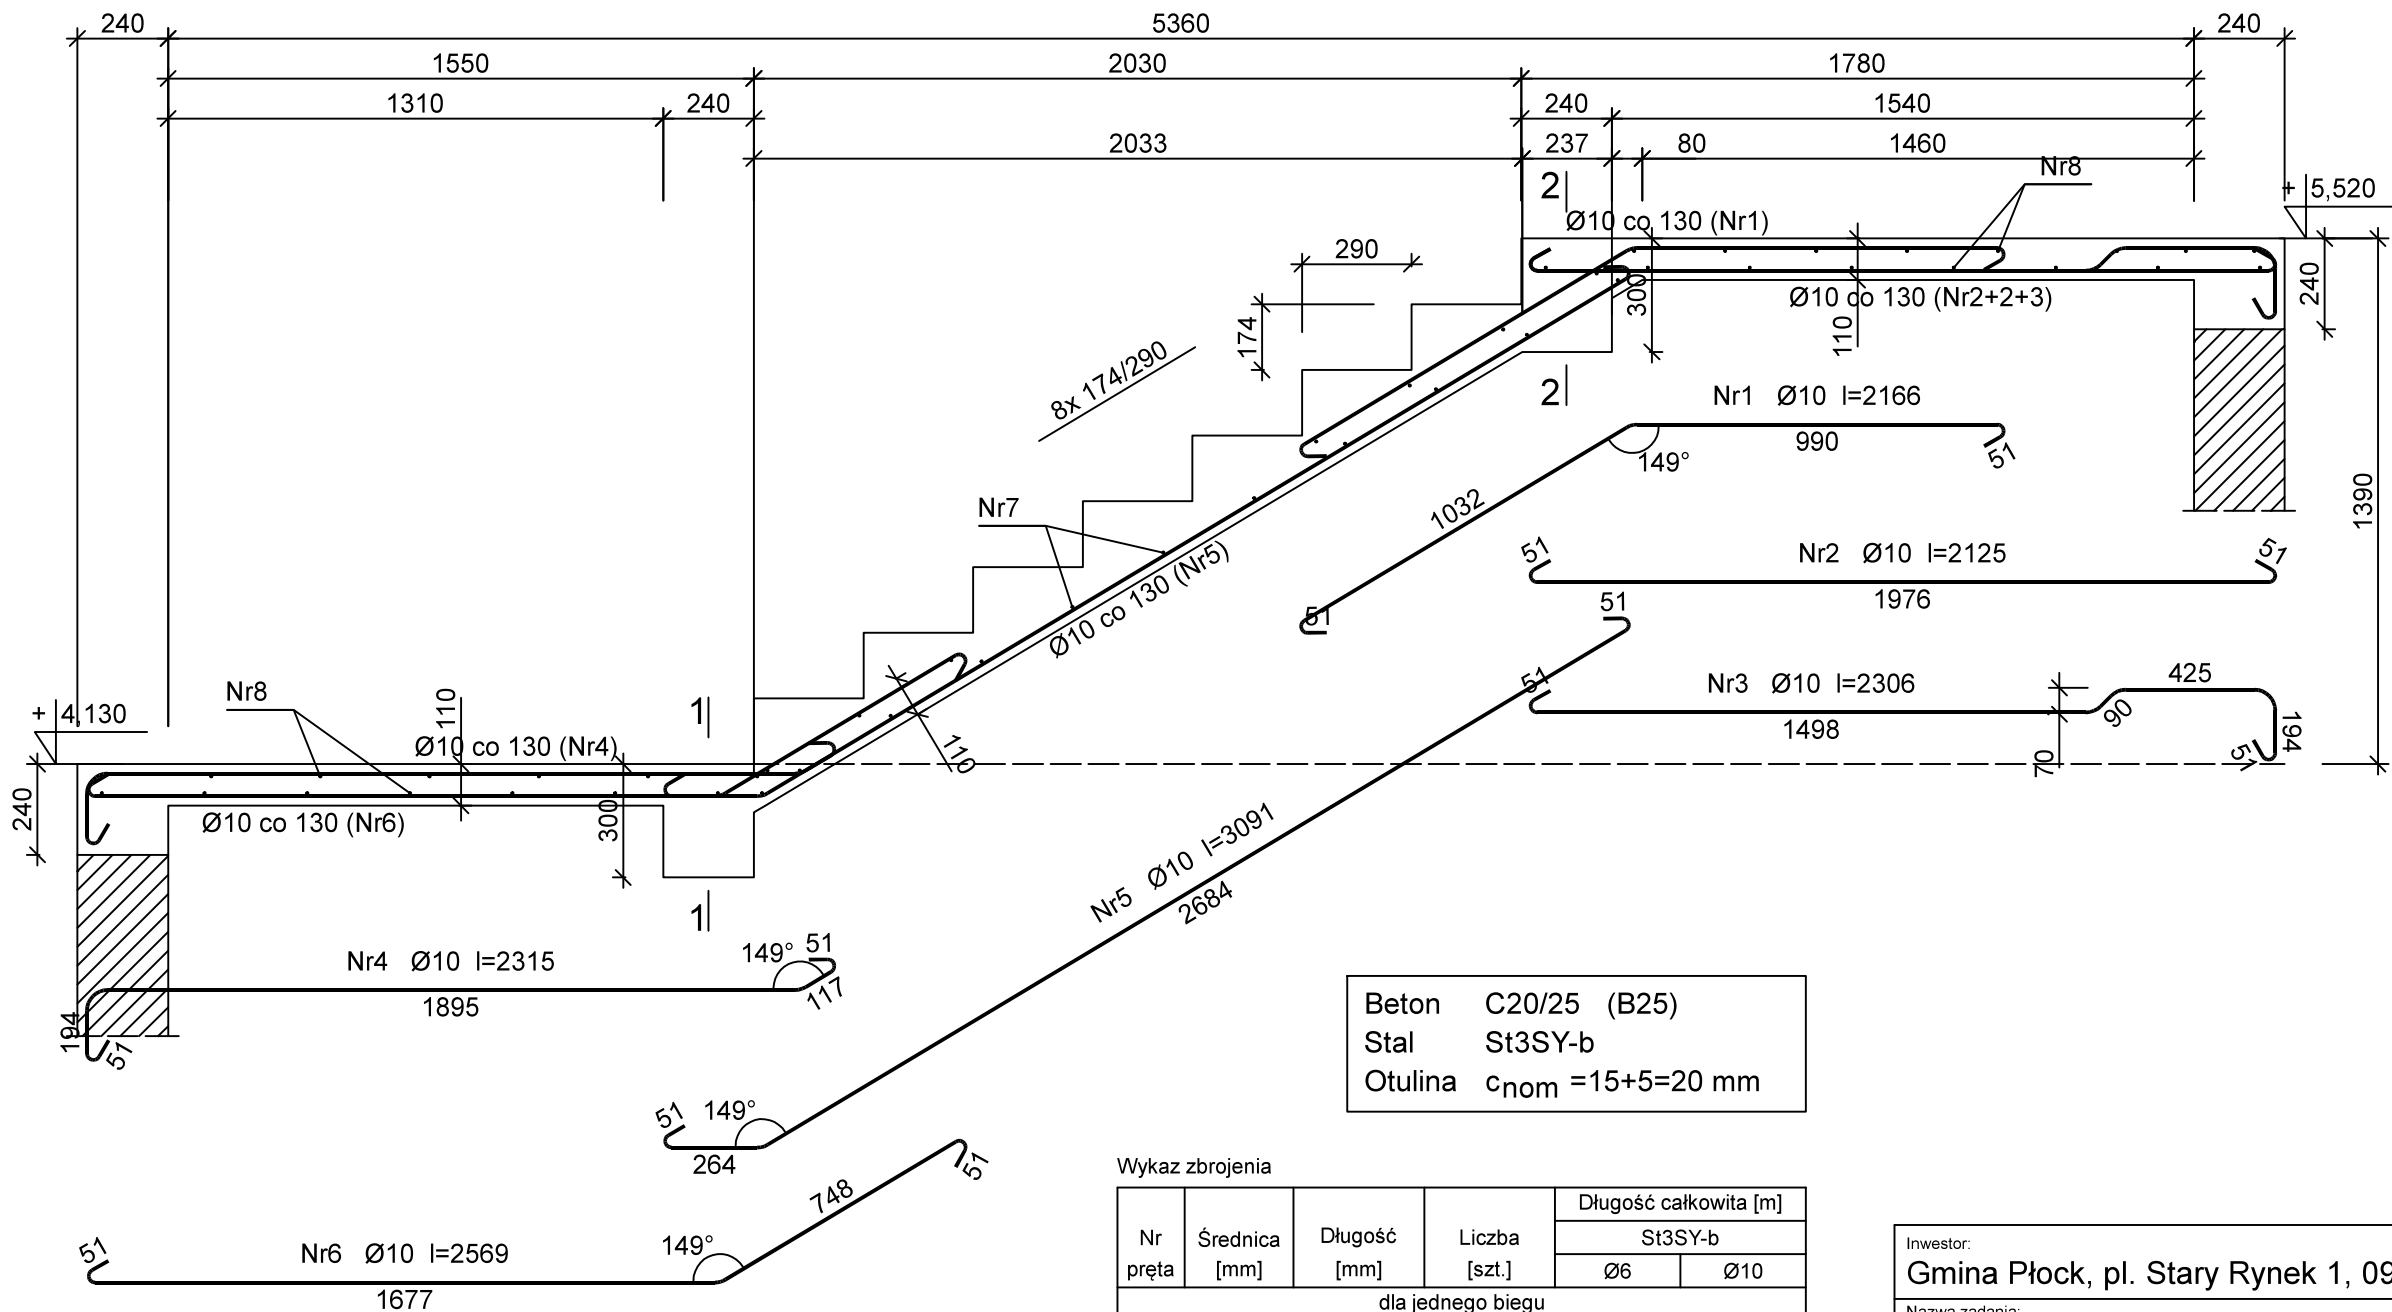

Wykaz zbrojenia

Nr pręta	Średnica [mm]	Długość [mm]	Liczba [szt.]	Długość całkowita [m]		
				St3SY-b		
				Ø6	Ø10	
dla jednego biegu						
1	10	2166	10		21,66	
2	10	2125	7		14,88	
3	10	2306	3		6,92	
4	10	2315	10		23,15	
5	10	3091	10		30,91	
6	10	2569	10		25,69	
7	6	1210	18	21,78		
8	6	2510	30	75,30		
Długość całkowita wg średnic				[m]	97,1	123,3
Masa 1mb pręta				[kg/mb]	0,222	0,617
Masa prętów wg średnic				[kg]	21,6	76,1
Masa prętów wg gatunków stali				[kg]	97,7	
Masa całkowita				[kg]	98	

UWAGA: Długość pręta jest długością obliczoną na podstawie wymiarów w osi pręta (metoda B wg PN-EN ISO 3766:2006)

Investor:
Gmina Płock, pl. Stary Rynek 1, 09-400 Płock

Nazwa zadania:
Rozbudowa, nadbudowa ze zmianą konstrukcji dachu oraz zmiana sposobu użytkowania budynku mieszkalnego jednorodzinnego na budynek usługowy przeznaczony na potrzeby placówki opiekuńczo-wychowawczej wraz z budową, rozbudową i przebudową instalacji wewnętrznych oraz budową i przebudową zewnętrznych instalacji elektrycznej, gazu ziemnego, kanalizacji deszczowej i sanitarnej.
Płock, ul. Kalinowa 80 (dz. nr 640)

Nazwa rysunku:
Schody Poz. 1.6.

Imię i Nazwisko
Projektant:
Mgr inż. Michał Żochowski

Nr ewidencyjny uprawnień
MAZ/0320/POOK/08

Podpis

DATA
Październik 2019

SKALA
1:20

NR RYS.
21

Symbol projektu
PW-10/151/19

PRACOWNIA PROJEKTOWA
MICHAŁ ŻOCHOWSKI
09-520 Łąck, ul. Gajowa 52

NIP 774-122-29-50
REGON 610992529
tel. kom. 605 545 287
e-mail: etasc@op.pl

Niniejszy rysunek jest własnością Pracowni Projektowej M. Żochowski i nie może być bez pisemnej zgody kopiowany, powielany oraz udostępniany stronie trzeciej dla jakichkolwiek innych celów niż opisanych w umowie.

Str. 59