


1	Klatka schodowa
13.83m²	Gres
2	Korytarz
10.51m²	Gres
3	Pomieszczenie gospodarcze
9.01m²	Gres
4	Wentylatornia
10.10m²	Gres
5	Pomieszczenie porządkowe
7.06m²	Gres
6	Pomieszczenie gospodarcze
16.16m²	Gres
7	Pomieszczenie gospodarcze
18.57m²	Gres
85.24m²	

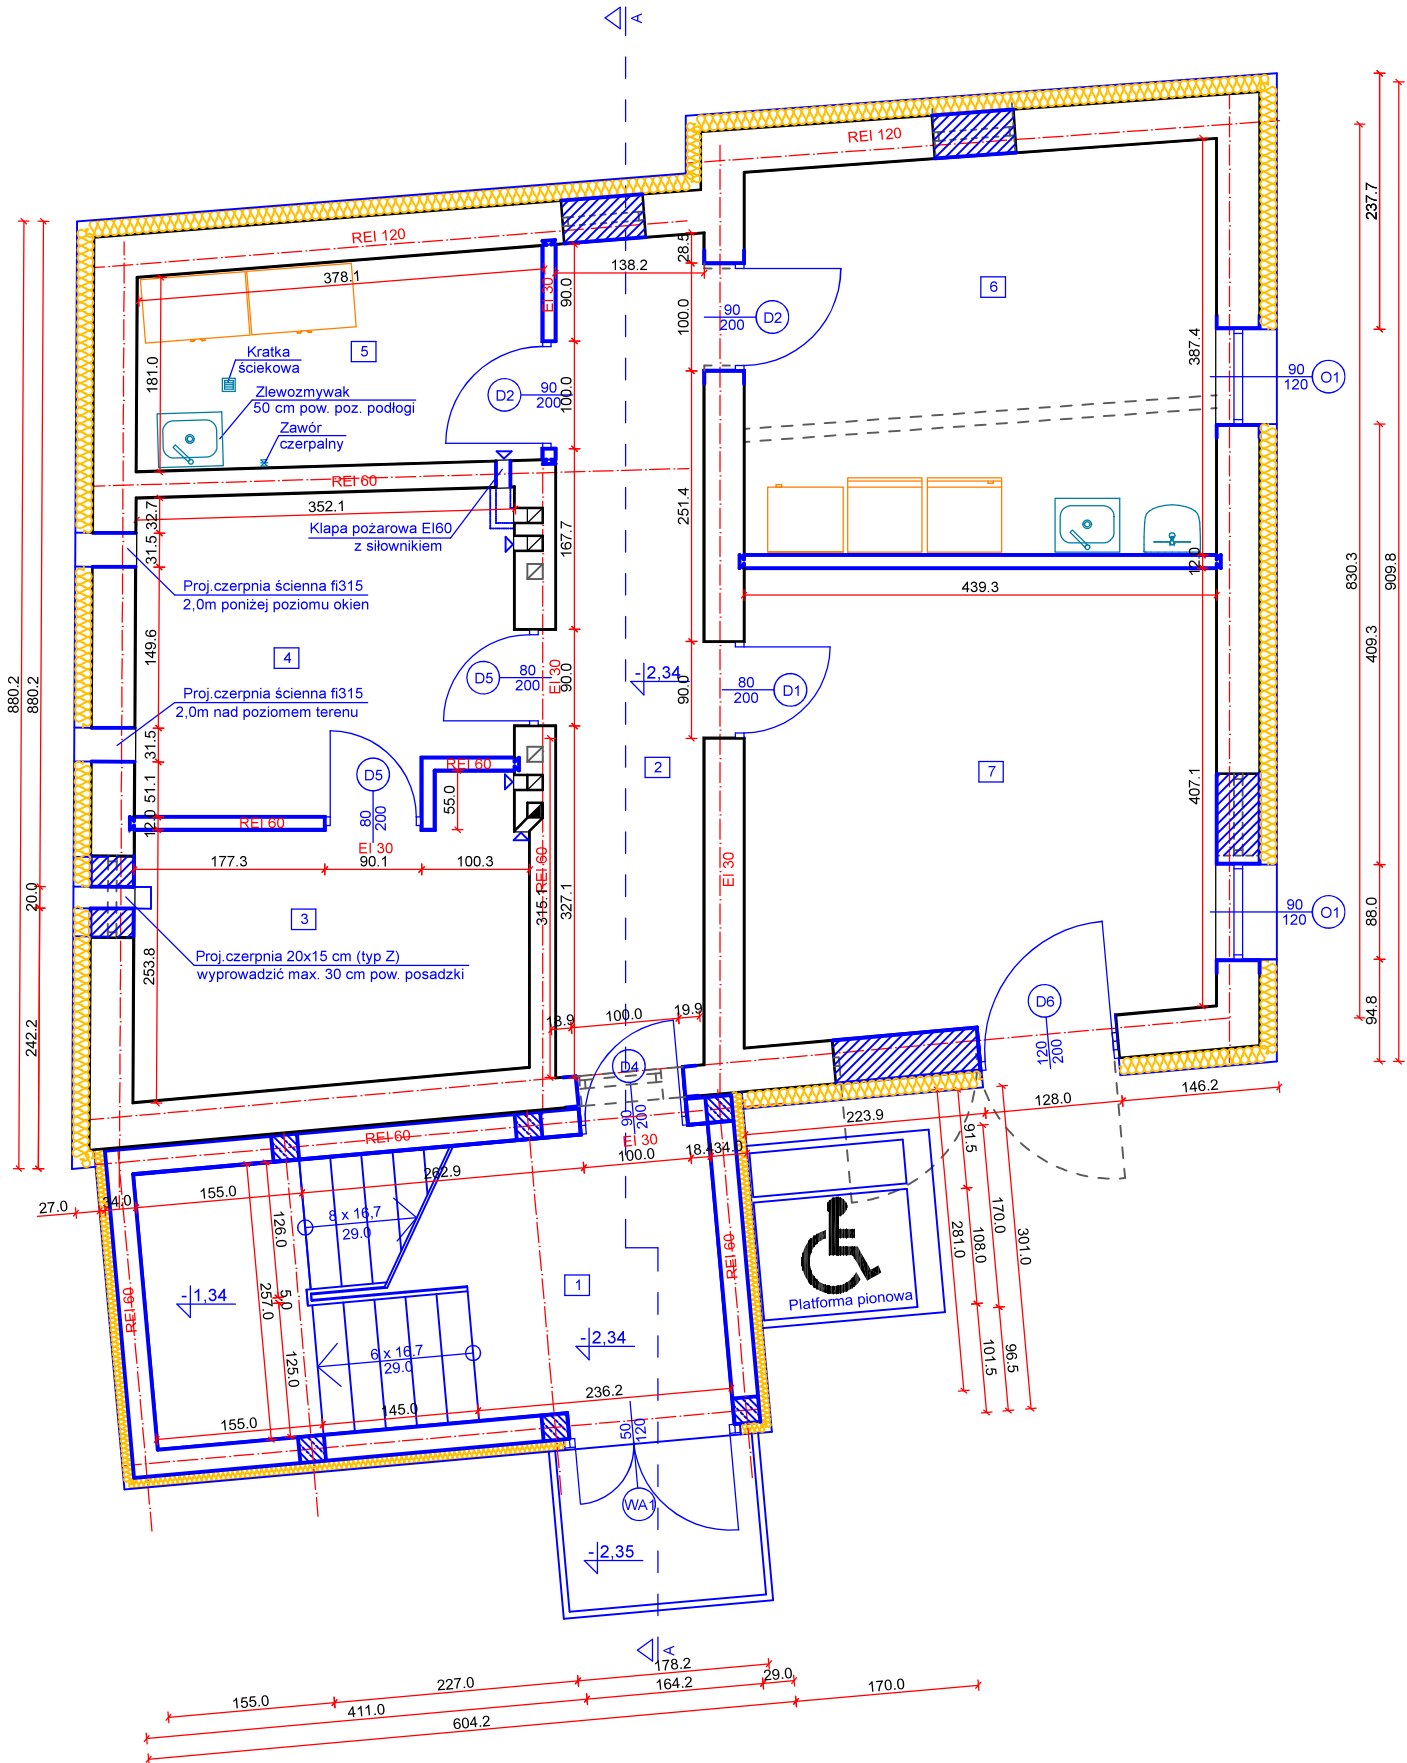

UWAGA:
Rysunki należy rozpatrywać łącznie z projektami branżowymi. Przed rozpoczęciem budowy należy skoordynować prace wszystkich branż.
Wszystkie rozbieżności pomiędzy projektami branżowymi oraz stanem faktycznym, a projektowanym zostaną rozwiązane w ramach nadzoru autorskiego.
Kolorem **niebieskim** zaznaczono projektowane nowe elementy budynku.
Kolorem **czarnym** zaznaczono elementy istniejące.
Nadproża strunobetonowe o przekroju 12x12 cm i długości odpowiednio do wymiaru otworu. Min. długość oparcia nadproża na murze - 15 cm

- docieplenie wełną mineralną

Inwestor: Gmina Płock, pl. Stary Rynek 1, 09-400 Płock		
Nazwa zadania: Rozbudowa, nadbudowa ze zmianą konstrukcji dachu oraz zmiana sposobu użytkowania budynku mieszkalnego jednorodzinnego na budynek usługowy przeznaczony na potrzeby placówki opiekuńczo-wychowawczej wraz z budową, rozbudową i przebudową instalacji wewnętrznych oraz budową i przebudową zewnętrznych instalacji elektrycznej, gazu ziemnego, kanalizacji deszczowej i sanitarnej. Płock, ul. Kalinowa 80 (dz. nr 640)		
Nazwa rysunku: Rzut przyziemia		
Imię i Nazwisko	Nr ewidencyjny uprawnień	Podpis
Projektant: Mgr inż. Michał Żochowski	MAZ/0320/POOK/08	
Projektant: Mgr inż. arch. Aleksandra Kruszyna - Ksepko	Wa-44/99	
DATA Październik 2019	SKALA 1:50	NR RYS. 3
Symbol projektu PW-10/151/19		
PRACOWNIA PROJEKTOWA MICHAŁ ŻOCHOWSKI 09-520 Łąck, ul. Gajowa 52		
Niniejszy rysunek jest własnością Pracowni Projektowej M. Żochowski i nie może być bez pisemnej zgody kopiowany, powielany oraz udostępniany stronie trzeciej dla jakichkolwiek innych celów niż opisanych w umowie.		Str. 41