


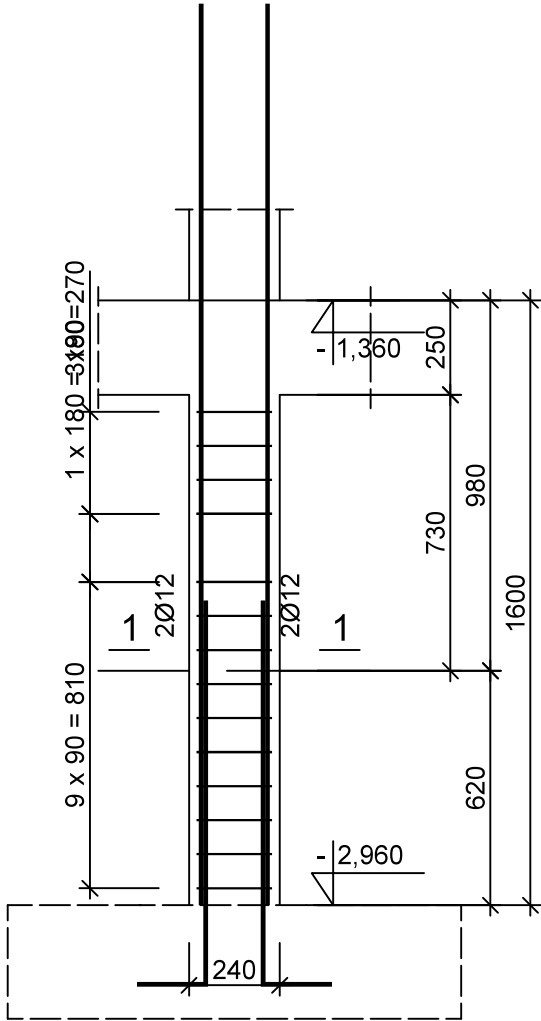

Nr1 4Ø12 l=2385

Nr1 4Ø12 l=1200

1015


185

Beton	C20/25 (B25)
Stal	18G2-b
	St3SY-b
Otulina	c _{nom} =15+5=20 mm

Wykaz zbrojenia

Nr pręta	Średnica [mm]	Długość [mm]	Liczba [szt.]	Długość całkowita [m]	
				St3SY-b	18G2-b
				Ø6	Ø12
dla jednego słupa					
1	12	2385	4		9,54
2	6	890	14	12,46	
1	12	1200	4		4,80
Długość całkowita wg średnic [m]				12,5	14,4
Masa 1mb pręta [kg/mb]				0,222	0,888
Masa prętów wg średnic [kg]				2,8	12,8
Masa prętów wg gatunków stali [kg]				2,8	12,8
Masa całkowita [kg]				16	

UWAGA: Długość pręta jest długością obliczoną na podstawie wymiarów w osi pręta (metoda B wg PN-EN ISO 3766:2006)

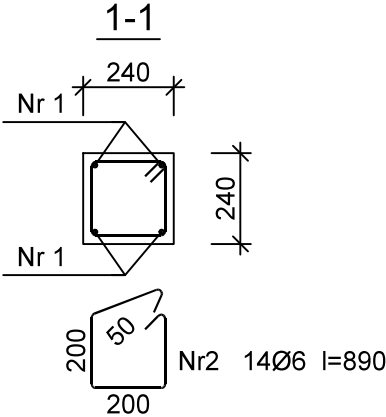

Inwestor:

Gmina Płock, pl. Stary Rynek 1, 09-400 Płock

Nazwa zadania:

Rozbudowa, nadbudowa ze zmianą konstrukcji dachu oraz zmiana sposobu użytkowania budynku mieszkalnego jedno-rodzinnego na budynek usługowy przeznaczony na potrzeby placówki opiekuńczo-wychowawczej wraz z budową, rozbudową i przebudową instalacji wewnętrznych oraz budową i przebudową zewnętrznych instalacji elektrycznej, gazu ziemnego, kanalizacji deszczowej i sanitarnej.
Płock, ul. Kalinowa 80 (dz. nr 640)

Nazwa rysunku:

Stup Poz. 3.3. - segment 1

Imię i Nazwisko	Nr ewidencyjny uprawnień	Podpis
Projektant: Mgr inż. Michał Żochowski	MAZ/0320/POOK/08	
DATA Październik 2019	SKALA 1:20	NR RYS. 32
Symbol projektu	PW-10/151/19	

PRACOWNIA PROJEKTOWA
MICHAŁ ŻOCHOWSKI
09-520 Łąck, ul. Gajowa 52

NIP 774-122-29-50
REGON 610992529

tel. kom. 605 545 287
e-mail: etaso@op.pl

Niniejszy rysunek jest własnością Pracowni Projektowej M. Żochowski i nie może być bez pisemnej zgody kopiowany, powielany oraz udostępniany stronie trzeciej dla jakichkolwiek innych celów niż opisanych w umowie.

Str. 70