
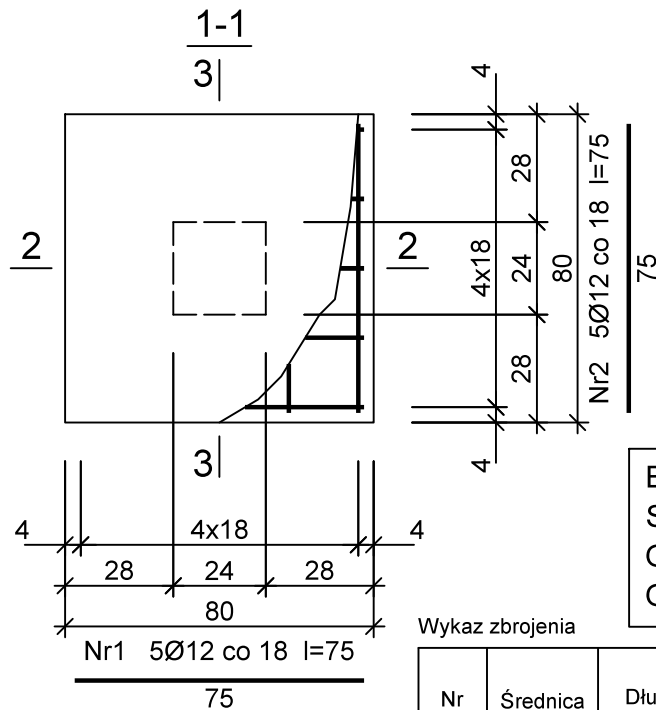
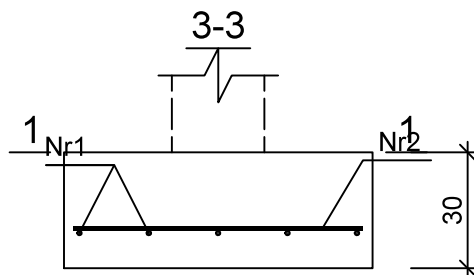


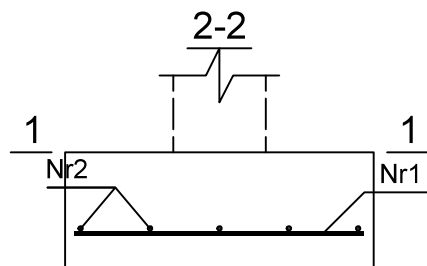

Beton	C20/25 (B25)
Stal	18G2-b
Otulina dolna	$c_{nom} = 85 \text{ mm}$
Otulina boczna	$c_{nom} = 25 \text{ mm}$

Wykaz zbrojenia

Nr pręta	Średnica [mm]	Długość [cm]	Liczba [szt.]	Długość całkowita [m]
				18G2-b
				Ø12
dla jednej stopy				
1	12	75	5	3,75
2	12	75	5	3,75
Długość całkowita wg średnic [m]				7,5
Masa 1mb pręta [kg/mb]				0,888
Masa prętów wg średnic [kg]				6,7
Masa prętów wg gatunków stali [kg]				6,7
Masa całkowita [kg]				7

UWAGA: Długość pręta jest długością obliczoną na podstawie wymiarów w osi pręta (metoda B wg PN-EN ISO 3766:2006)

Inwestor:

Gmina Płock, pl. Stary Rynek 1, 09-400 Płock

Nazwa zadania:

Rozbudowa, nadbudowa ze zmianą konstrukcji dachu oraz zmiana sposobu użytkowania budynku mieszkalnego jedno-rodinnego na budynek usługowy przeznaczony na potrzeby placówki opiekuńczo-wychowawczej wraz z budową, rozbudową i przebudową instalacji wewnętrznych oraz budową i przebudową zewnętrznych instalacji elektrycznej, gazu ziemnego, kanalizacji deszczowej i sanitarnej.
Płock, ul. Kalinowa 80 (dz. nr 640)

Nazwa rysunku:

Stopa fundamentowa Poz. St.1

Imię i Nazwisko	Nr ewidencyjny uprawnień	Podpis
Projektant: Mgr inż. Michał Żochowski	MAZ/0320/POOK/08	
DATA Październik 2019	SKALA 1:20	NR RYS. 42
Symbol projektu	PW-10/151/19	

PRACOWNIA PROJEKTOWA

MICHAŁ ŻOCHOWSKI
09-520 Łąck, ul. Gajowa 52

NIP 774-122-29-50 tel. kom. 605 545 287
REGON 610992529 e-mail: etasc@op.pl

Niniejszy rysunek jest własnością Pracowni Projektowej M. Żochowski i nie może być bez pisemnej zgody kopiowany, powielany oraz udostępniany stronie trzeciej dla jakichkolwiek innych celów niż opisanych w umowie.