


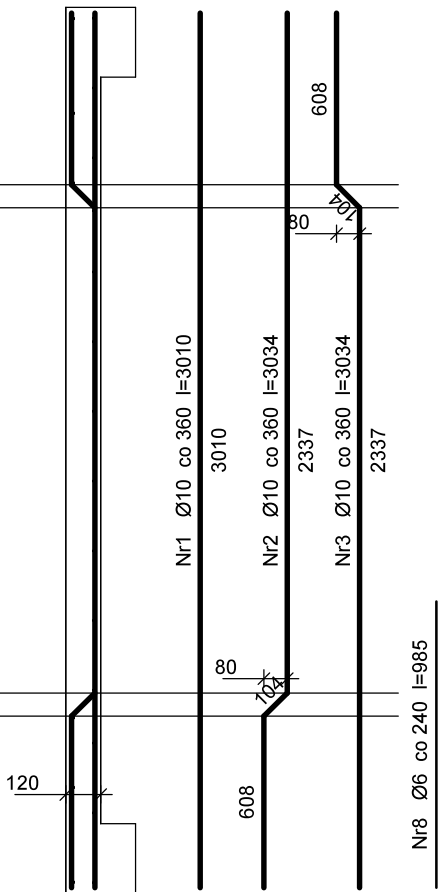

Beton	C20/25 (B25)
Stal	18G2, St3SY-b
Otulina	$c_{nom} = 15 + 5 = 20$ mm

Wykaz zbrojenia

Nr pręta	Średnica [mm]	Długość [mm]	Liczba [szt.]	Długość całkowita [m]		
				St3SY-b	18G2	
				Ø6	Ø10	
dla jednego biegu						
1	10	3010	14		42,14	
2	10	3034	11		33,37	
3	10	3034	11		33,37	
4	10	1975	14		27,65	
5	10	1975	6		11,85	
6	6	4290	19	81,51		
7	6	495	4	1,98		
8	6	985	20	19,70		
Długość całkowita wg średnic				[m]	103,2	148,4
Masa 1mb pręta			[kg/mb]	0,222	0,617	
Masa prętów wg średnic			[kg]	22,9	91,6	
Masa prętów wg gatunków stali			[kg]	22,9	91,6	
Masa całkowita				[kg]	115	

UWAGA: Długość pręta jest długością obliczoną na podstawie wymiarów w osi pręta (metoda B wg PN-EN ISO 3766:2006)

Zbrojenie rozdzielcze z prętów Ø6 max. co 240 mm

Investor

Gmina Płock, pl. Stary Rynek 1, 09-400 Płock

Nazwa zadania

Rozbudowa, nadbudowa ze zmianą konstrukcji dachu oraz zmiana sposobu użytkowania budynku mieszkalnego jednorodzinnego na budynek usługowy przeznaczony na potrzeby placówki opiekuńczo-wychowawczej wraz z budową, rozbudową i przebudową instalacji wewnętrznych oraz budową i przebudową zewnętrznych instalacji elektrycznej, gazu ziemnego, kanalizacji deszczowej i sanitarnej.

Płock, ul. Kalinowa 80 (dz. nr 640)

Nazwa rysunku

Płyta Poz. 1.7.

Imię i Nazwisko		Nr ewidencyjny uprawnień	Podpis
Projektant: Mgr inż. Michał Żochowski		MAZ/0320/POOK/08	
DATA	Październik 2019	SKALA 1:20	NR RYS 44
Symbol projektu	PW-10/151/19		

PRACOWNIA PROJEKTOWA
MICHAŁ ŻOCHOWSKI

09-520 Łąck, ul. Gajowa 52
 NINIEJSZY RYSUNEK JEST WŁASNOŚCIĄ PRACOWNI PROJEKTOWEJ M. ZACHOWSKI I NIE MOŻE
 BYĆ BEZ PISEMNEJ ZGODY KOPIOWANY, POWIOLANY ORAZ UDOSTĘPNIANY STRONIE TRZECIEJ
 DLA JAKIKOLWIEK INNYCH CELÓW NIŻ OPISANYCH W UMOWIE.