



Poz. 2.8.1.

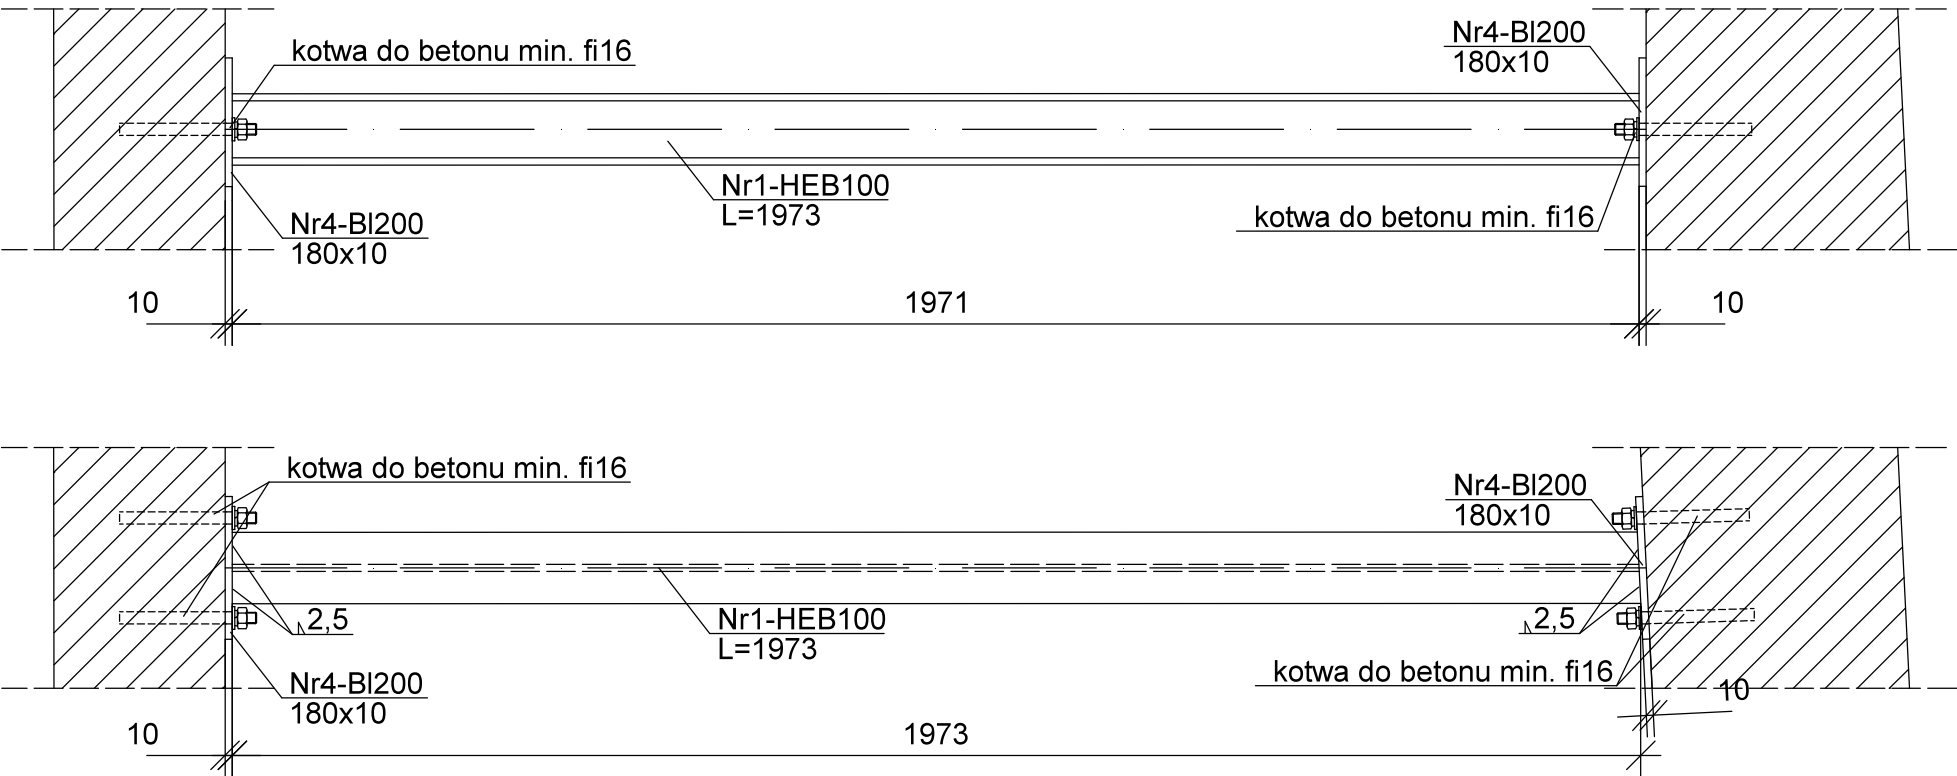

Nr4 - 6szt.
skala 1:5

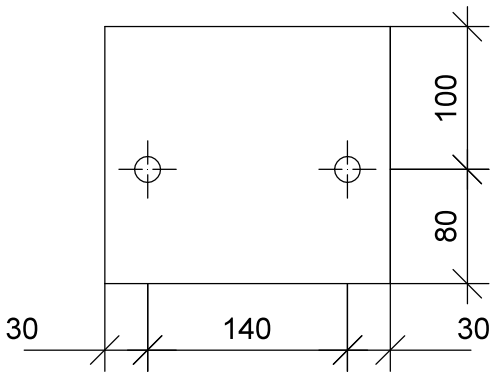

UWAGA:
Przed przystąpieniem do prac budowlanych, należy zweryfikować rzeczywiste wymiary otworu z przyjętymi w projekcie. W przypadku stwierdzenia rozbieżności, proszę skontaktować się z jednostką projektową.
Wszystkie spoiny pachwinowe grubości 2,5mm.
Spawać elektrodą ER146.

Poz. 2.8.2. - Nr2-HEB100, L=1905
Poz. 2.8.3. - Nr3-HEB100, L=1837

Zestawienie stali

Stal ogółem						140,47	
4	6	bl. 180/10	0,25	15,70	3,93	23,58	St3S
3	1	HEB100	1,84	20,40	37,54	37,54	St3S
2	1	HEB100	1,91	20,40	38,96	38,96	St3S
1	1	HEB100	1,98	20,40	40,39	40,39	St3S
Nr el.	L. szt.	Przedmiot	Długość [m]	Ciężar jedn. [kg/mb]	Ciężar 1 szt. [kg]	Ciężar całk. [kg]	Materiał

Inwestor:
Gmina Płock, pl. Stary Rynek 1, 09-400 Płock

Nazwa zadania:
Rozbudowa, nadbudowa ze zmianą konstrukcji dachu oraz zmiana sposobu użytkowania budynku mieszkalnego jedno-rodzinnego na budynek usługowy przeznaczony na potrzeby placówki opiekuńczo-wychowawczej wraz z budową, rozbudową i przebudową instalacji wewnętrznych oraz budową i przebudową zewnętrznych instalacji elektrycznej, gazu ziemnego, kanalizacji deszczowej i sanitarnej.
Płock, ul. Kalinowa 80 (dz. nr 640)

Nazwa rysunku:
Belki Stalowe Poz. 2.8.

Imię i Nazwisko	Nr ewidencyjny uprawnień	Podpis
Projektant: Mgr inż. Michał Żochowski	MAZ/0320/POOK/08	
DATA Październik 2019	SKALA 1:10	NR RYS. 46
Symbol projektu	PW-10/151/19	

PRACOWNIA PROJEKTOWA
MICHAŁ ŻOCHOWSKI
09-520 Łąck, ul. Gajowa 52

NIP 774-122-29-50
REGON 610992529

tel. kom. 605 545 287
e-mail: etasc@op.pl

Niniejszy rysunek jest własnością Pracowni Projektowej M. Żochowski i nie może być bez pisemnej zgody kopiowany, powielany oraz udostępniany stronie trzeciej dla jakichkolwiek innych celów niż opisanych w umowie

Str. 84