


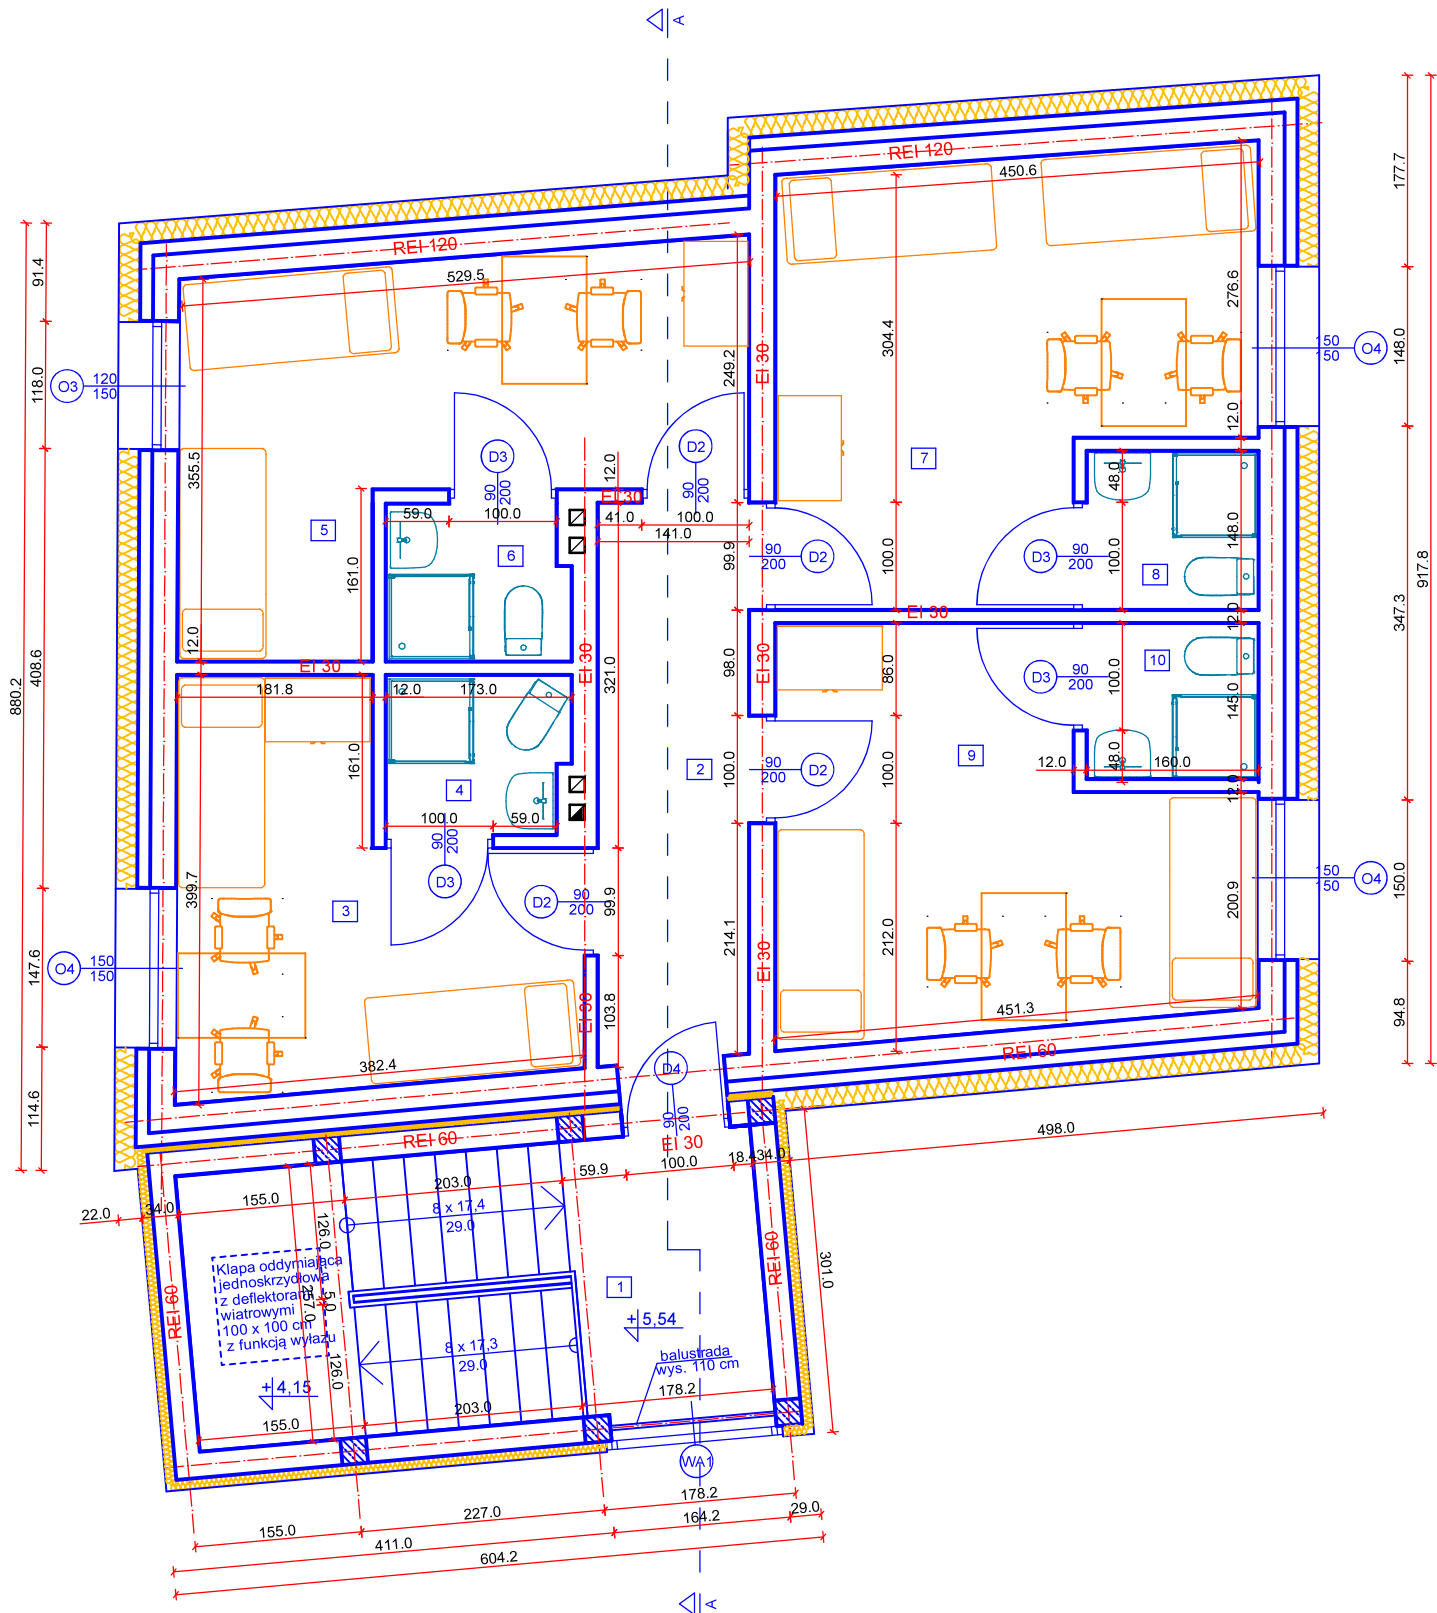

1	Klatka schodowa
13.83m²	Gres
2	Korytarz
7.17m²	Gres
3	Pokój dwuosobowy
11.17m²	Tarkett
4	Łazienka
2.38m²	Terakota
5	Pokój dwuosobowy
14.17m²	Tarkett
6	Łazienka
2.29m²	Terakota
7	Pokój dwuosobowy
15.95m²	Tarkett
8	Łazienka
2.29m²	Terakota
9	Pokój dwuosobowy
14.02m²	Tarkett
10	Łazienka
2.27m²	Terakota
85.54m²	

UWAGA:
Rysunki należy rozpatrywać łącznie z projektami branżowymi. Przed rozpoczęciem budowy należy skoordynować prace wszystkich branż.
Wszystkie rozbieżności pomiędzy projektami branżowymi oraz stanem faktycznym, a projektowanym zostaną rozwiązane w ramach nadzoru autorskiego. Kolorem **niebieskim** zaznaczono projektowane nowe elementy budynku. Kolorem **czarnym** zaznaczono elementy istniejące. Nadproża strunobetonowe o przekroju 12x12 cm i długości odpowiednio do wymiaru otworu. Min. długość oparcia nadproża na murze - 15 cm

- docieplenie wełna mineralną

Inwestor: Gmina Płock, pl. Stary Rynek 1, 09-400 Płock		
Nazwa zadania: Rozbudowa, nadbudowa ze zmianą konstrukcji dachu oraz zmiana sposobu użytkowania budynku mieszkalnego jednorodzinnego na budynek usługowy przeznaczony na potrzeby placówki opiekuńczo-wychowawczej wraz z budową, rozbudową i przebudową instalacji wewnętrznych oraz budową i przebudową zewnętrznych instalacji elektrycznej, gazu ziemnego, kanalizacji deszczowej i sanitarnej. Płock, ul. Kalinowa 80 (dz. nr 640)		
Nazwa rysunku: Rzut II piętra		
Imię i Nazwisko	Nr ewidencyjny uprawnień	Podpis
Projektant: Mgr inż. Michał Zochowski	MAZ/0320/POOK/08	
Projektant: Mgr inż. arch. Aleksandra Kruszyna - Ksepko	Wa-44/99	
DATA Październik 2019	SKALA 1:50	NR RYS. 6
Symbol projektu PW-10/151/19		
PRACOWNIA PROJEKTOWA MICHAŁ ZOCHOWSKI 09-520 Łack, ul. Gajowa 52		
Niniejszy rysunek jest własnością Pracowni Projektowej M. Zochowski i nie może być bez pisemnej zgody kopiowany, powielany oraz udostępniany stronie trzeciej dla jakichkolwiek innych celów niż opisanych w umowie.		
		Str. 44