


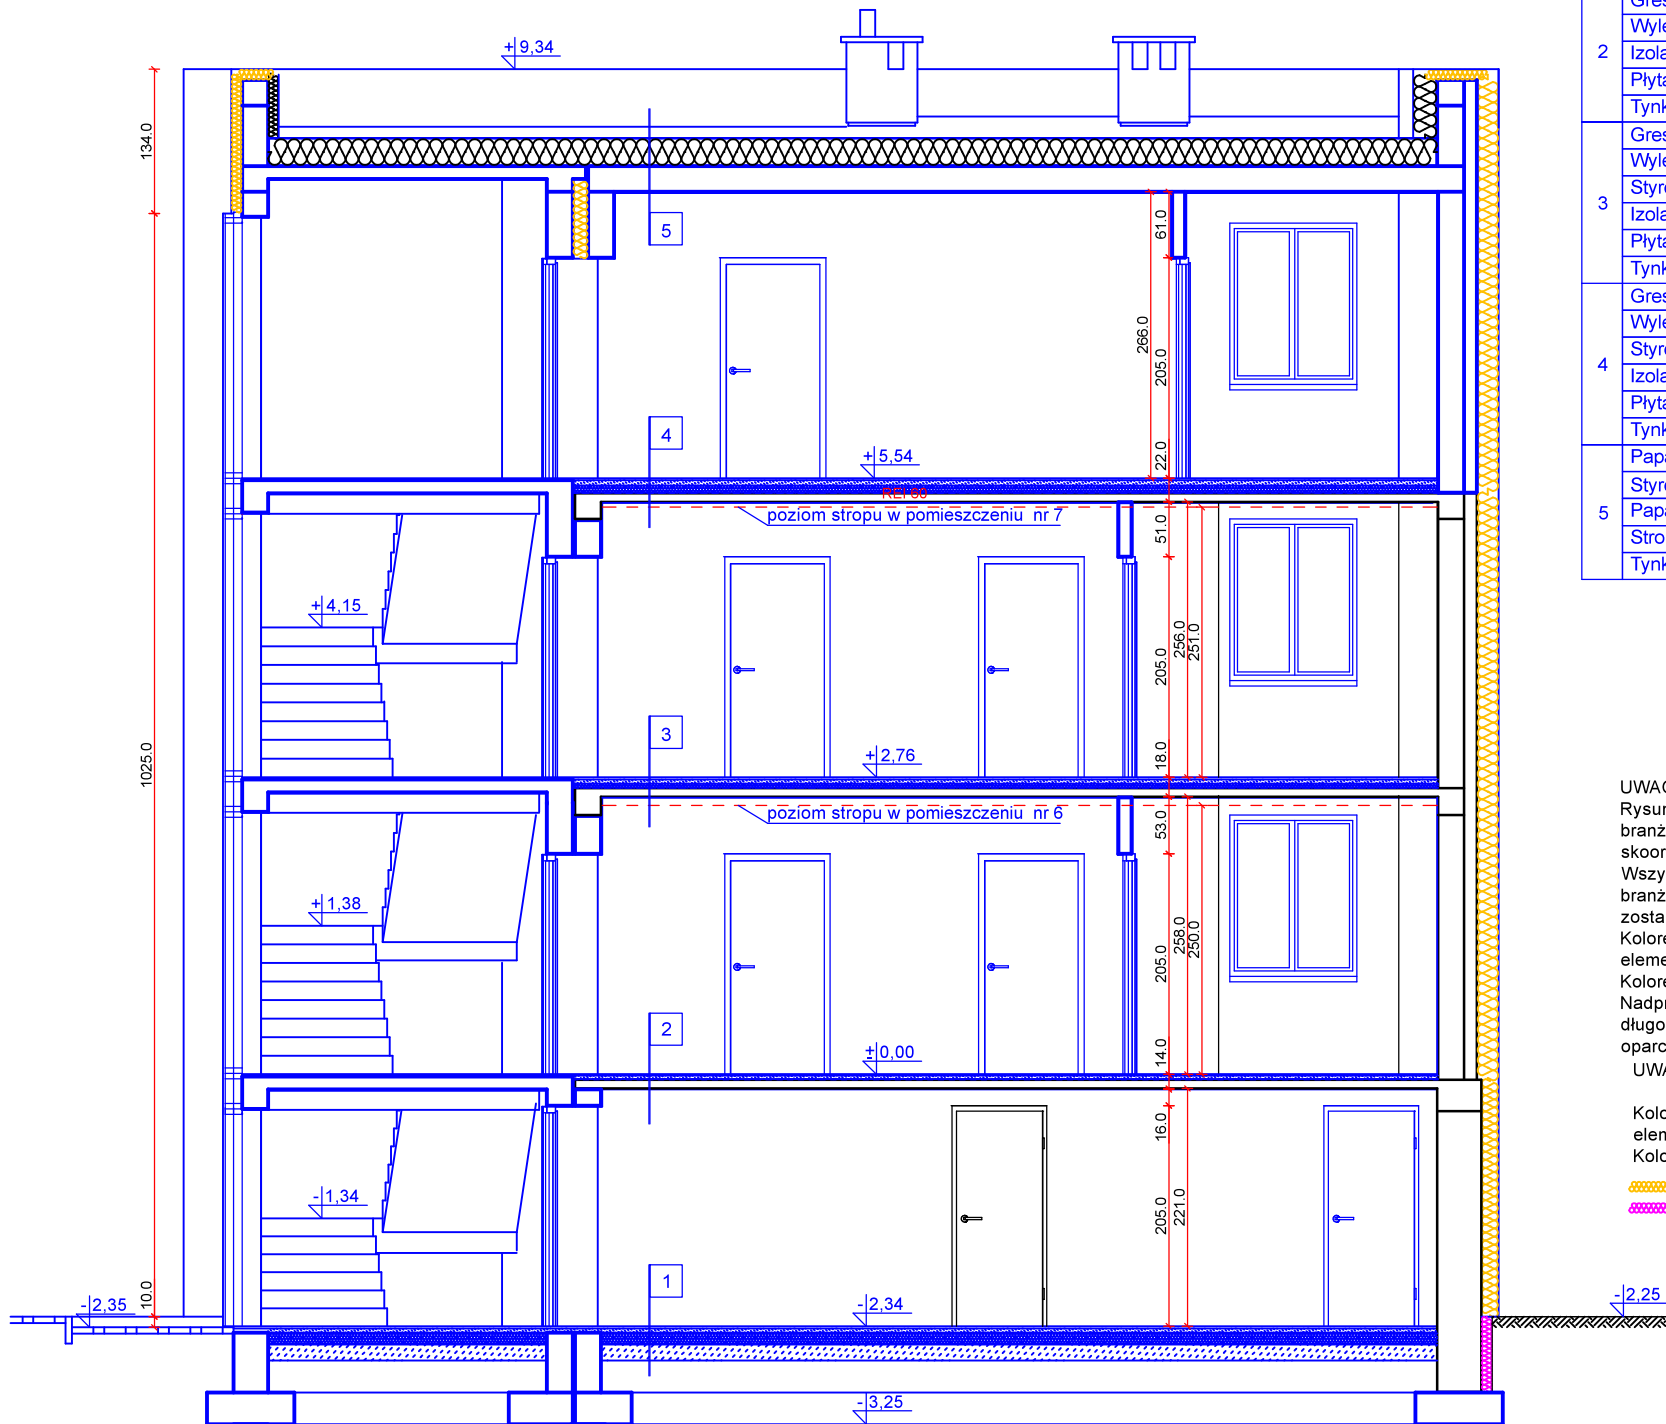

1	Gres - 1,0 cm
	Wylewka cementowa - 5 cm
	Styropian EPS 100-38 - 11 cm
	Izolacja przeciwwilgociowa
	Chudy beton - 15 cm
2	Piasek zagęszczony mechanicznie - 15 cm
	Gres - 1,0 cm
	Wylewka cementowa - 4 cm
	Izolacja przeciwwilgociowa
	Płyta żelbetowa gr. 8 cm
3	Tynk gipsowy – 1,0 cm
	Gres - 1,0 cm
	Wylewka cementowa - 4 cm
	Styropian EPS 100-38 - 4 cm
	Izolacja przeciwwilgociowa
4	Płyta żelbetowa gr. 8 cm
	Tynk gipsowy – 1,0 cm
	Gres - 1,0 cm
	Wylewka cementowa - 5 cm
	Styropian EPS 100-38 - 6 cm
5	Izolacja przeciwwilgociowa
	Płyta żelbetowa gr. 8 cm
	Tynk gipsowy – 1,0 cm
	Papa termozgrzewalna
	Styropian lamin. papą ze spadkiem - min. 25 cm
	Papa podkładowa jako paroizolacja
	Strop gęstożebrowy - 24 cm
	Tynk gipsowy – 1,0 cm

UWAGA:
Rysunki należy rozpatrywać łącznie z projektami branżowymi. Przed rozpoczęciem budowy należy skoordynować prace wszystkich branż. Wszystkie rozbieżności pomiędzy projektami branżowymi oraz stanem faktycznym, a projektowanym zostaną rozwiązane w ramach nadzoru autorskiego. Kolorem **niebieskim** zaznaczono projektowane nowe elementy budynku. Kolorem czarnym zaznaczono elementy istniejące. Nadproża strunobetonowe o przekroju 12x12 cm i długości odpowiednio do wymiaru otworu. Min. długość oparcia nadproża na murze - 15 cm

UWAGA:

Kolorem **niebieskim** zaznaczono projektowane nowe elementy budynku.
Kolorem czarnym zaznaczono elementy istniejące.

 - docieplenie wełną mineralną
 - docieplenie styropianem ekstrudowanym

Inwestor:

Gmina Płock, pl. Stary Rynek 1, 09-400 Płock

Nazwa zadania:

Rozbudowa, nadbudowa ze zmianą konstrukcji dachu oraz zmiana sposobu użytkowania budynku mieszkalnego jednorodzinnego na budynek usługowy przeznaczony na potrzeby placówki opiekuńczo-wychowawczej wraz z budową, rozbudową i przebudową instalacji wewnętrznych oraz budową i przebudową zewnętrznych instalacji elektrycznej, gazu ziemnego, kanalizacji deszczowej i sanitarnej.
Płock, ul. Kalinowa 80 (dz. nr 640)

Nazwa rysunku:

Przekrój A - A

Imię i Nazwisko	Nr ewidencyjny uprawnień	Podpis
Projektant: Mgr inż. Michał Żochowski	MAZ/0320/POOK/08	
Projektant: Mgr inż. arch. Aleksandra Kruszyna - Ksepko	Wa-44/99	
DATA Październik 2019	SKALA 1:50	NR RYS. 8
Symbol projektu	PW-10/151/19	

PRACOWNIA PROJEKTOWA

MICHAŁ ŻOCHOWSKI

09-520 Łack, ul. Gajowa 52

NIP 774-129-29-50
REGON 610992529

tel. kom. 605 545 287
e-mail: etas@op.pl

Niniejszy rysunek jest własnością Pracowni Projektowej M. Żochowski i nie może być bez pisemnej zgody kopiowany, powielany oraz udostępniany stronie trzeciej dla jakichkolwiek innych celów niż opisanych w umowie.

Str. 46