


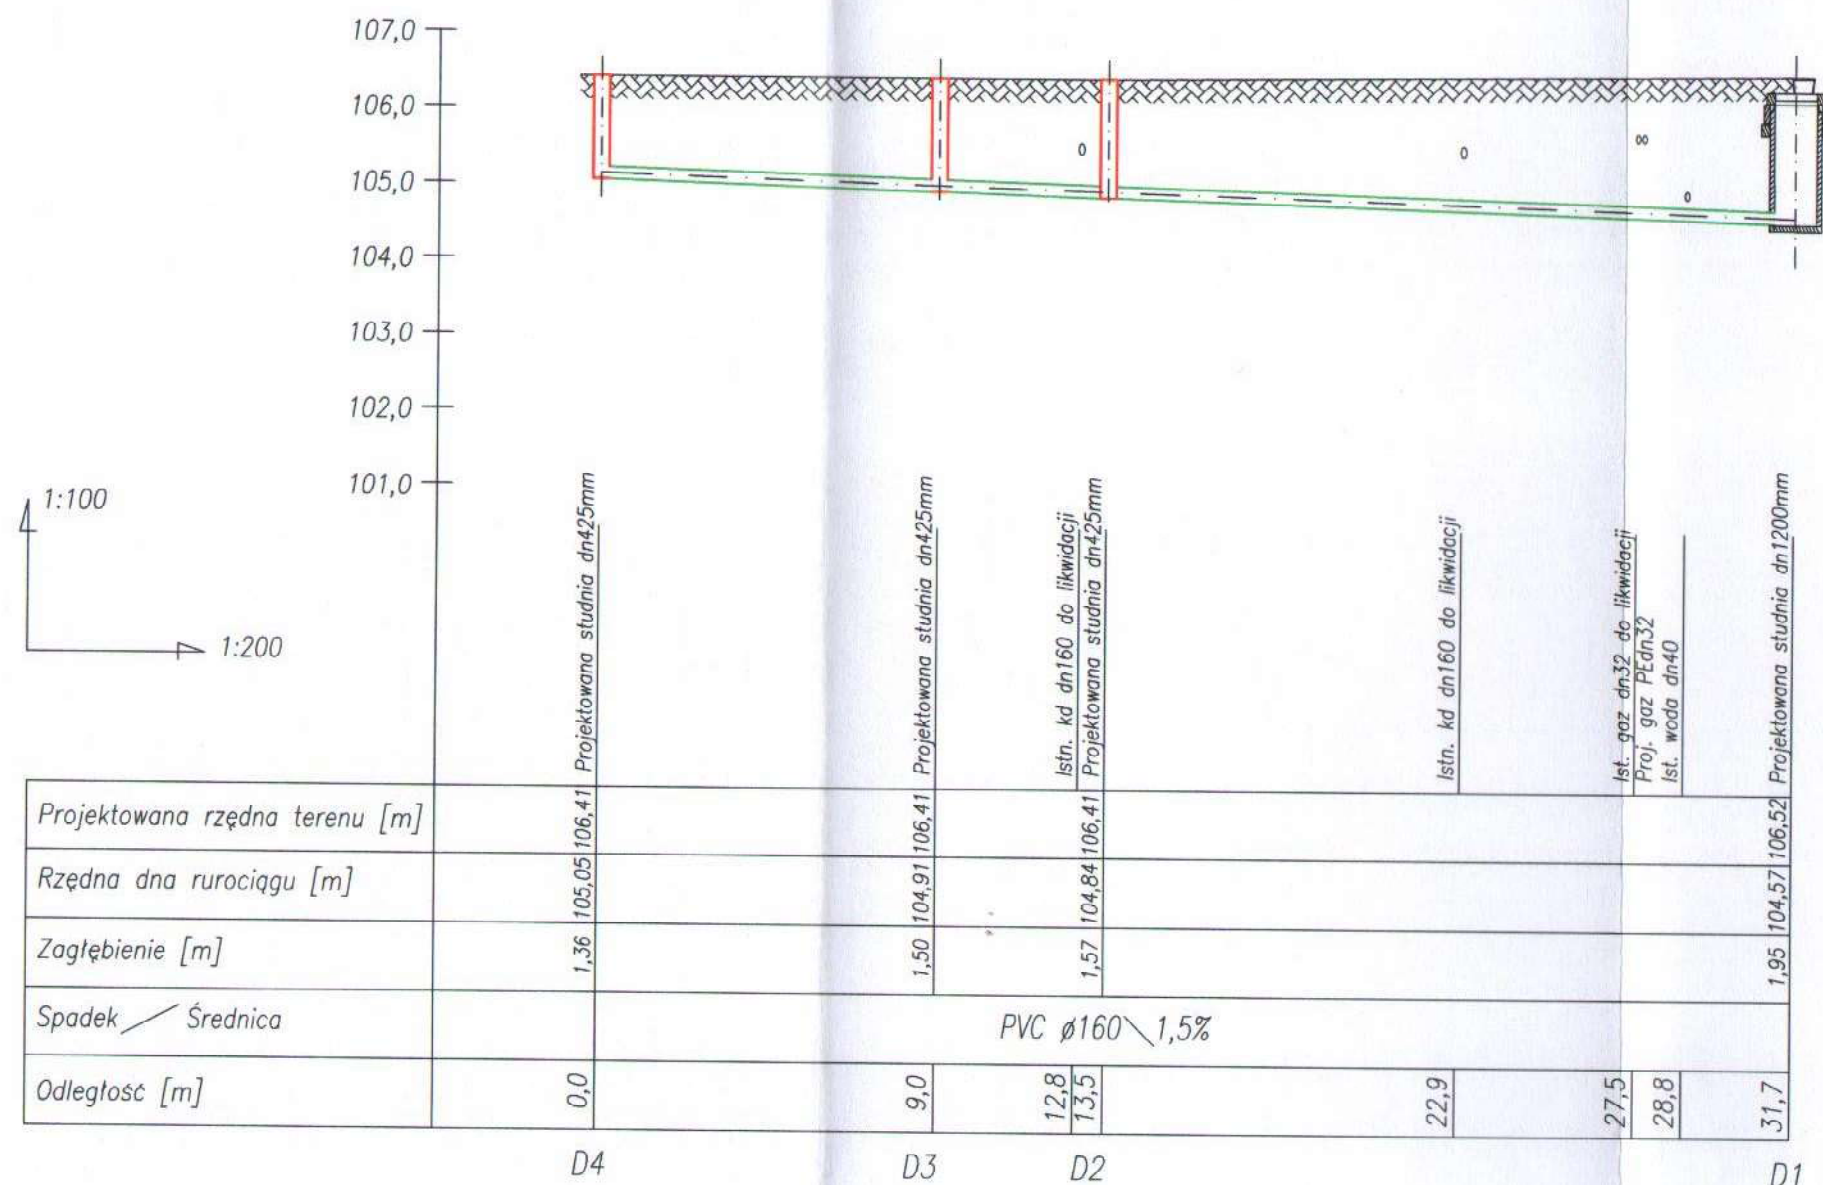

UWAGA:

1. Rynny spustowe należy uzbroić w czyszczaki spustowe
2. Kanalizację deszczową wykonać z rur PVC-U o sztywności min. SN8

Gmina Płock, pl. Stary Rynek 1, 09-400 Płock

Rozbudowa, nadbudowa ze zmianą konstrukcji dachu oraz zmianą sposobu użytkowania budynku mieszkalnego jednorodzinnego na budynek usługowy przeznaczony na potrzeby placówki opiekuńczo-wychowawczej wraz z budową, rozbudową i przebudową instalacji wewnętrznych oraz budową, rozbudową i przebudową zewnętrznych instalacji elektrycznej, gazu ziemnego, kanalizacji deszczowej i sanitarnej Płock, ul. Kalinowa 80 (dz. nr 640)

Nazwa rysunku:

Profil kanalizacji deszczowej

Imię i Nazwisko	Nr ewidencyjny uprawnień	Podpis
Projektant: mgr inż. Tomasz Sęczkowski	MAZ/0038/PWOS/04	
Projektant: mgr inż. Sylwia Paszkiewicz	MAZ/0470/POOS/10	

DATA Listopad 2019	SKALA 1:100	NR RYS. 24
-----------------------	----------------	---------------

Symbol projektu	PB-10/151/19
-----------------	--------------

PRACOWNIA PROJEKTOWA
MICHAŁ ŻOCHOWSKI
09-520 Łąck, ul. Gajowa 52
NIP 774-122-29-50 tel. kom. 605 545 287
REGON 810992529 e-mail: etasco@op.pl

Niniejszy rysunek jest własnością Pracowni Projektowej M. Żochowski i nie może być bez pisemnej zgody kopiowany, powielany oraz udostępniany stronie trzeciej dla jakichkolwiek innych celów niż opisanych w umowie.