


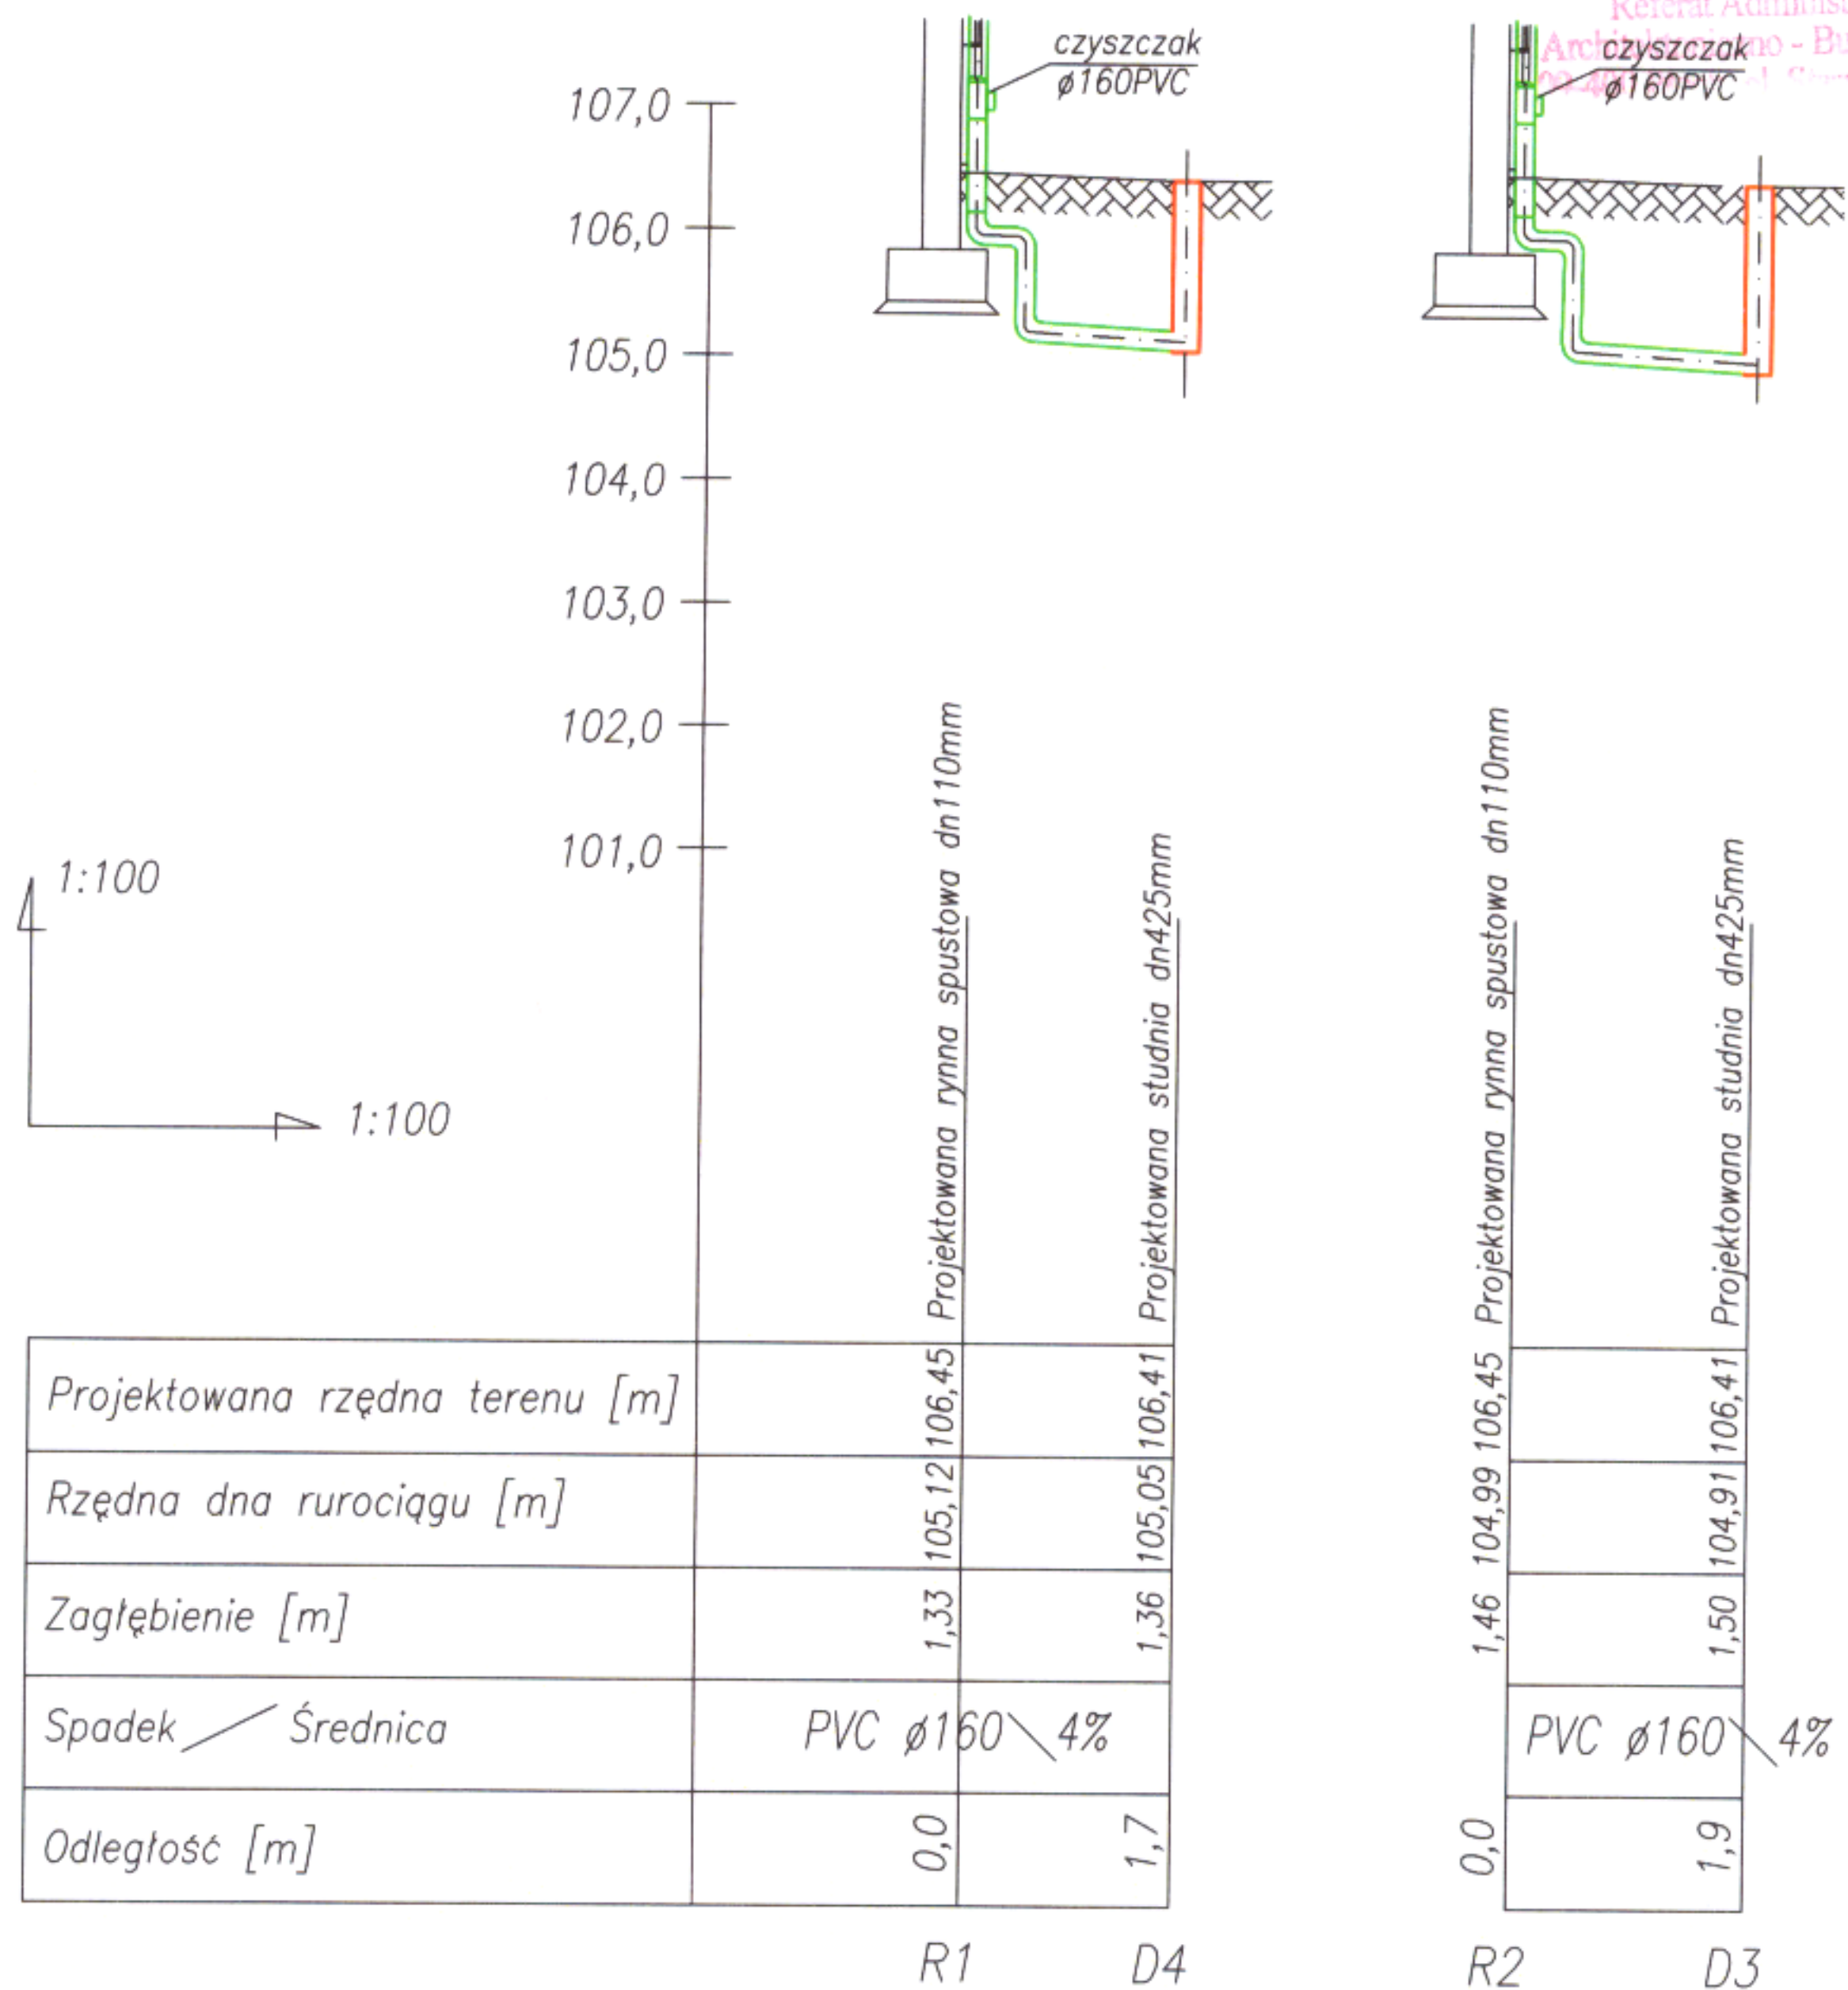

Gmina Płock, pl. Stary Rynek 1, 09-400 Płock

Rozbudowa, nadbudowa ze zmianą konstrukcji dachu oraz zmianą sposobu użytkowania budynku mieszkalnego jednorodzinnego na budynek usługowy przeznaczony na potrzeby placówki opiekuńczo-wychowawczej wraz z budową, rozbudową i przebudową instalacji wewnętrznych oraz budową, rozbudową i przebudową zewnętrznych instalacji elektrycznej, gazu ziemnego, kanalizacji deszczowej i sanitarnej Płock, ul. Kalinowa 80 (dz. nr 640)

Nazwa rysunku:

Profil włączenia rynien do kanalizacji deszczowej

Imię i Nazwisko	Nr ewidencyjny uprawnień	Podpis
Projektant: mgr inż. Tomasz Sęczkowski	MAZ/0038/PWOS/04	
Projektant: mgr inż. Sylwia Paszkiewicz	MAZ/0470/POOS/10	
DATA Listopad 2019	SKALA 1:100	NR RYS. 25
Symbol projektu	PB-10/151/19	

PRACOWNIA PROJEKTOWA

MICHAŁ ŻOCHOWSKI

09-520 Łąck, ul. Gajowa 52

NIP 774-122-29-50 tel. kom. 605 545 287
REGON 610992529 e-mail: etasc@op.pl

Niniejszy rysunek jest własnością Pracowni Projektowej M. Zochowski i nie może być bez pisemnej zgody kopiowany, powielany oraz udostępniany stronie trzeciej dla jakichkolwiek innych celów niż opisanych w umowie.

Str. 58