


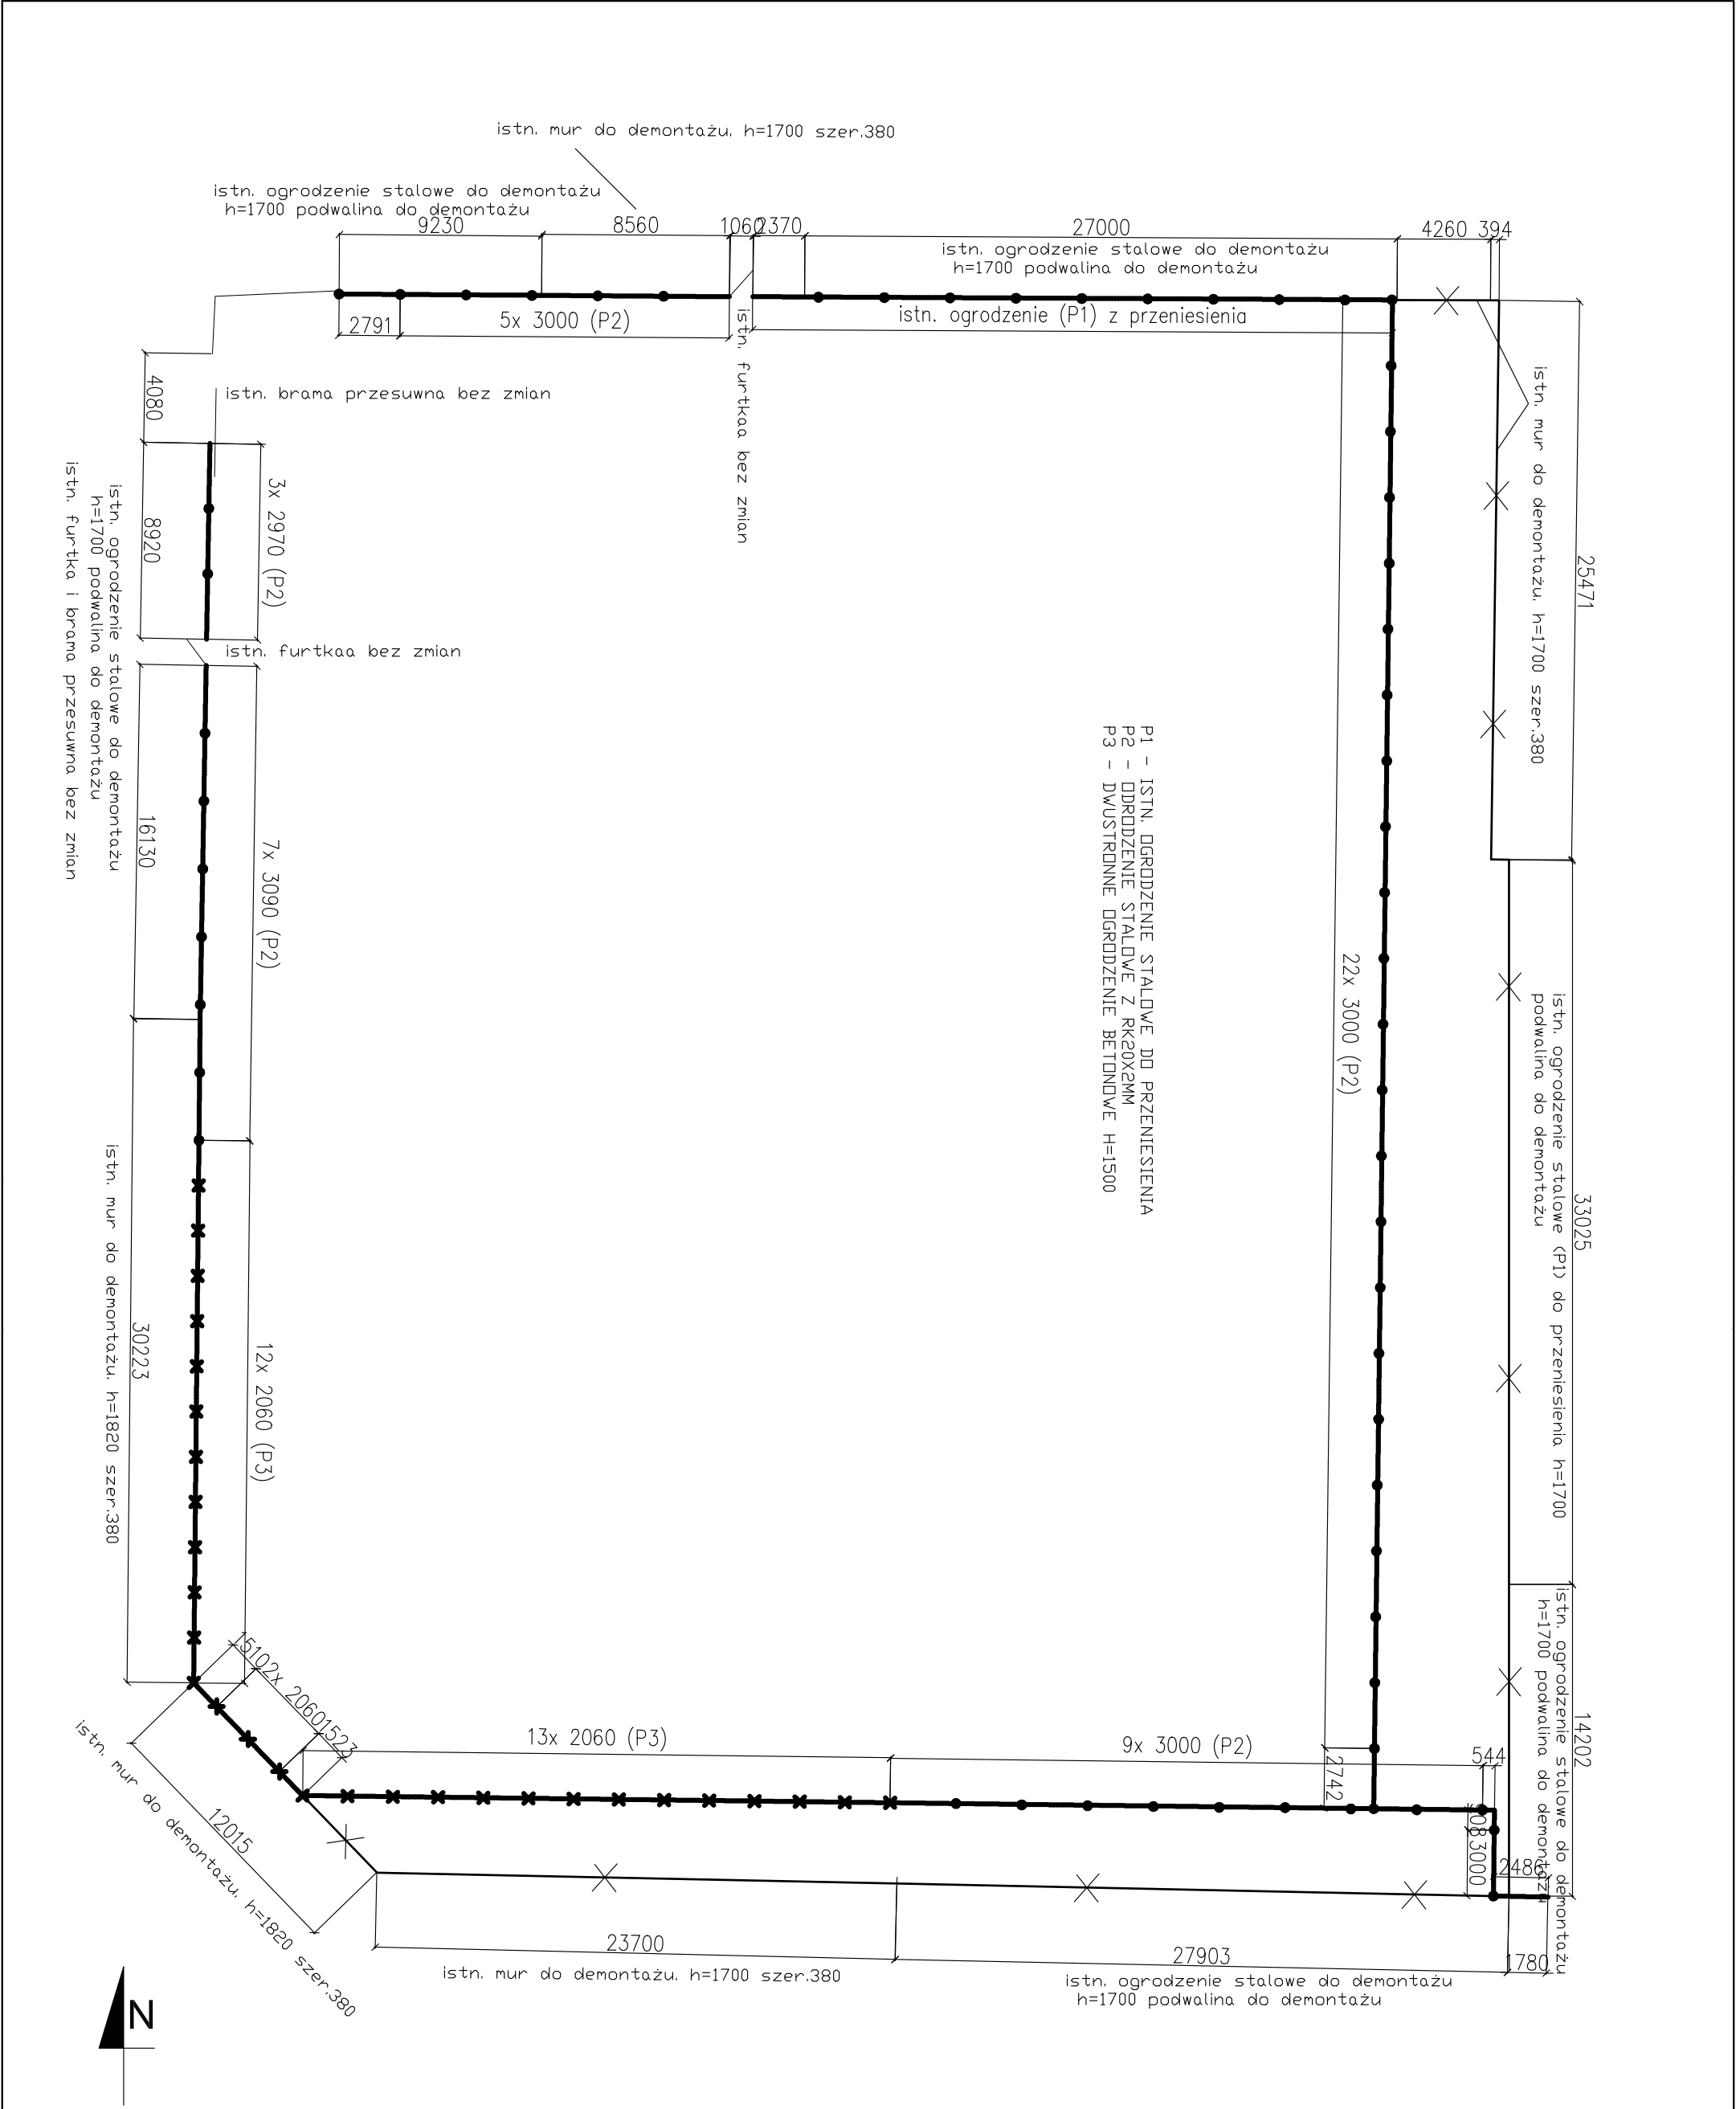

Jednostka Projektowa: PPU KST WIESŁAW BRYKAŁA, 09-401 PŁOCK, UL. OKOPOWA 26/1 tel. 512 158 601		Nr proj. P13914	Data: listopad 2014
Inwestor: GMINA PŁOCK, STARY RYNEK 1, PŁOCK			Skala: 1:250
Tytuł: PROJEKT ZAGOSPODAROWANIA TERENU MIEJSKIEGO PRZEDSZKOLA NR 16			
Adres Inwestycji: Płock, ul. Wolskiego 8 dz. nr 386, 1235, 392/19,387/1		RZUT OGRODZENIA	
		Projektant	Nr rys.: 01
		mgr inż. Wiesław Brykała upr. nr MAZ/0360/PŁOCK/06	