


- LEGENDA:
- (11) Projektowane drzwi przeciwpożarowe
 - (12) Istniejące drzwi przeciwpożarowe
 - Projektowana ścianka działowa REI60
 - ⊗ Projektowany wylaz na poddasze
 - Projektowana obudowa EI120
 - Projektowana obudowa REI120
 - Ścianka ppoż. REI 120
 - Ścianka ppoż. REI 60
 - Ścianka ppoż. EI 60
 - Ścianka ppoż. REI 30

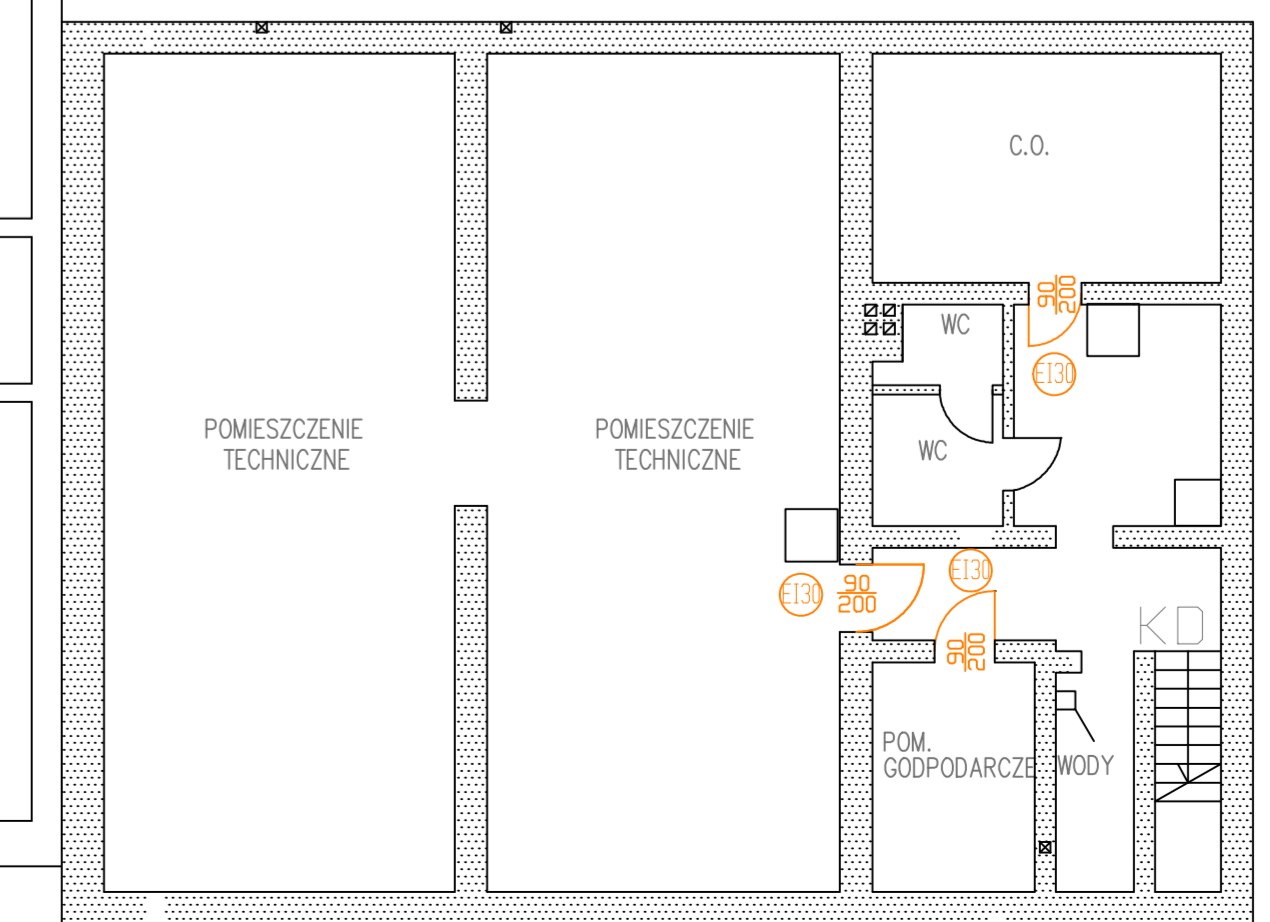

SYSTAL Ciepliński Andrzej ul. Graniczna 48, 09-407 PŁOCK tel. 24 264-57-79, fax. 24 265-81-54	
Investor	GMINA PŁOCK pl. Stary Rynek 1, 09-400 Płock
Adres inwestycji	URZĄD MIASTA PŁOCKA pl. Stary Rynek 1, 09-400 Płock
Nazwa opracowania	Dostrawienie budynku Urzędu Miasta Płocka A, B, C, D i E przy pl. Stary Rynek 1 - do wymagań z zakresu ochrony przeciwpożarowej
AUTORZY OPRACOWANIA:	NR UPRAWNIEN PODPIS
Projektant	inż. Wiesław Malczewski 39/77, 74/92, 6/96
Opracował	mgr inż. Michał Idkowiak
Sprawdził	inż. Krzysztof Hübner 89/90
Temat rysunku	Rzut piwnic
	Branda: Budowlana
	Skala: 1:100
	Wersja: B2
	Data: 28.10.2016