


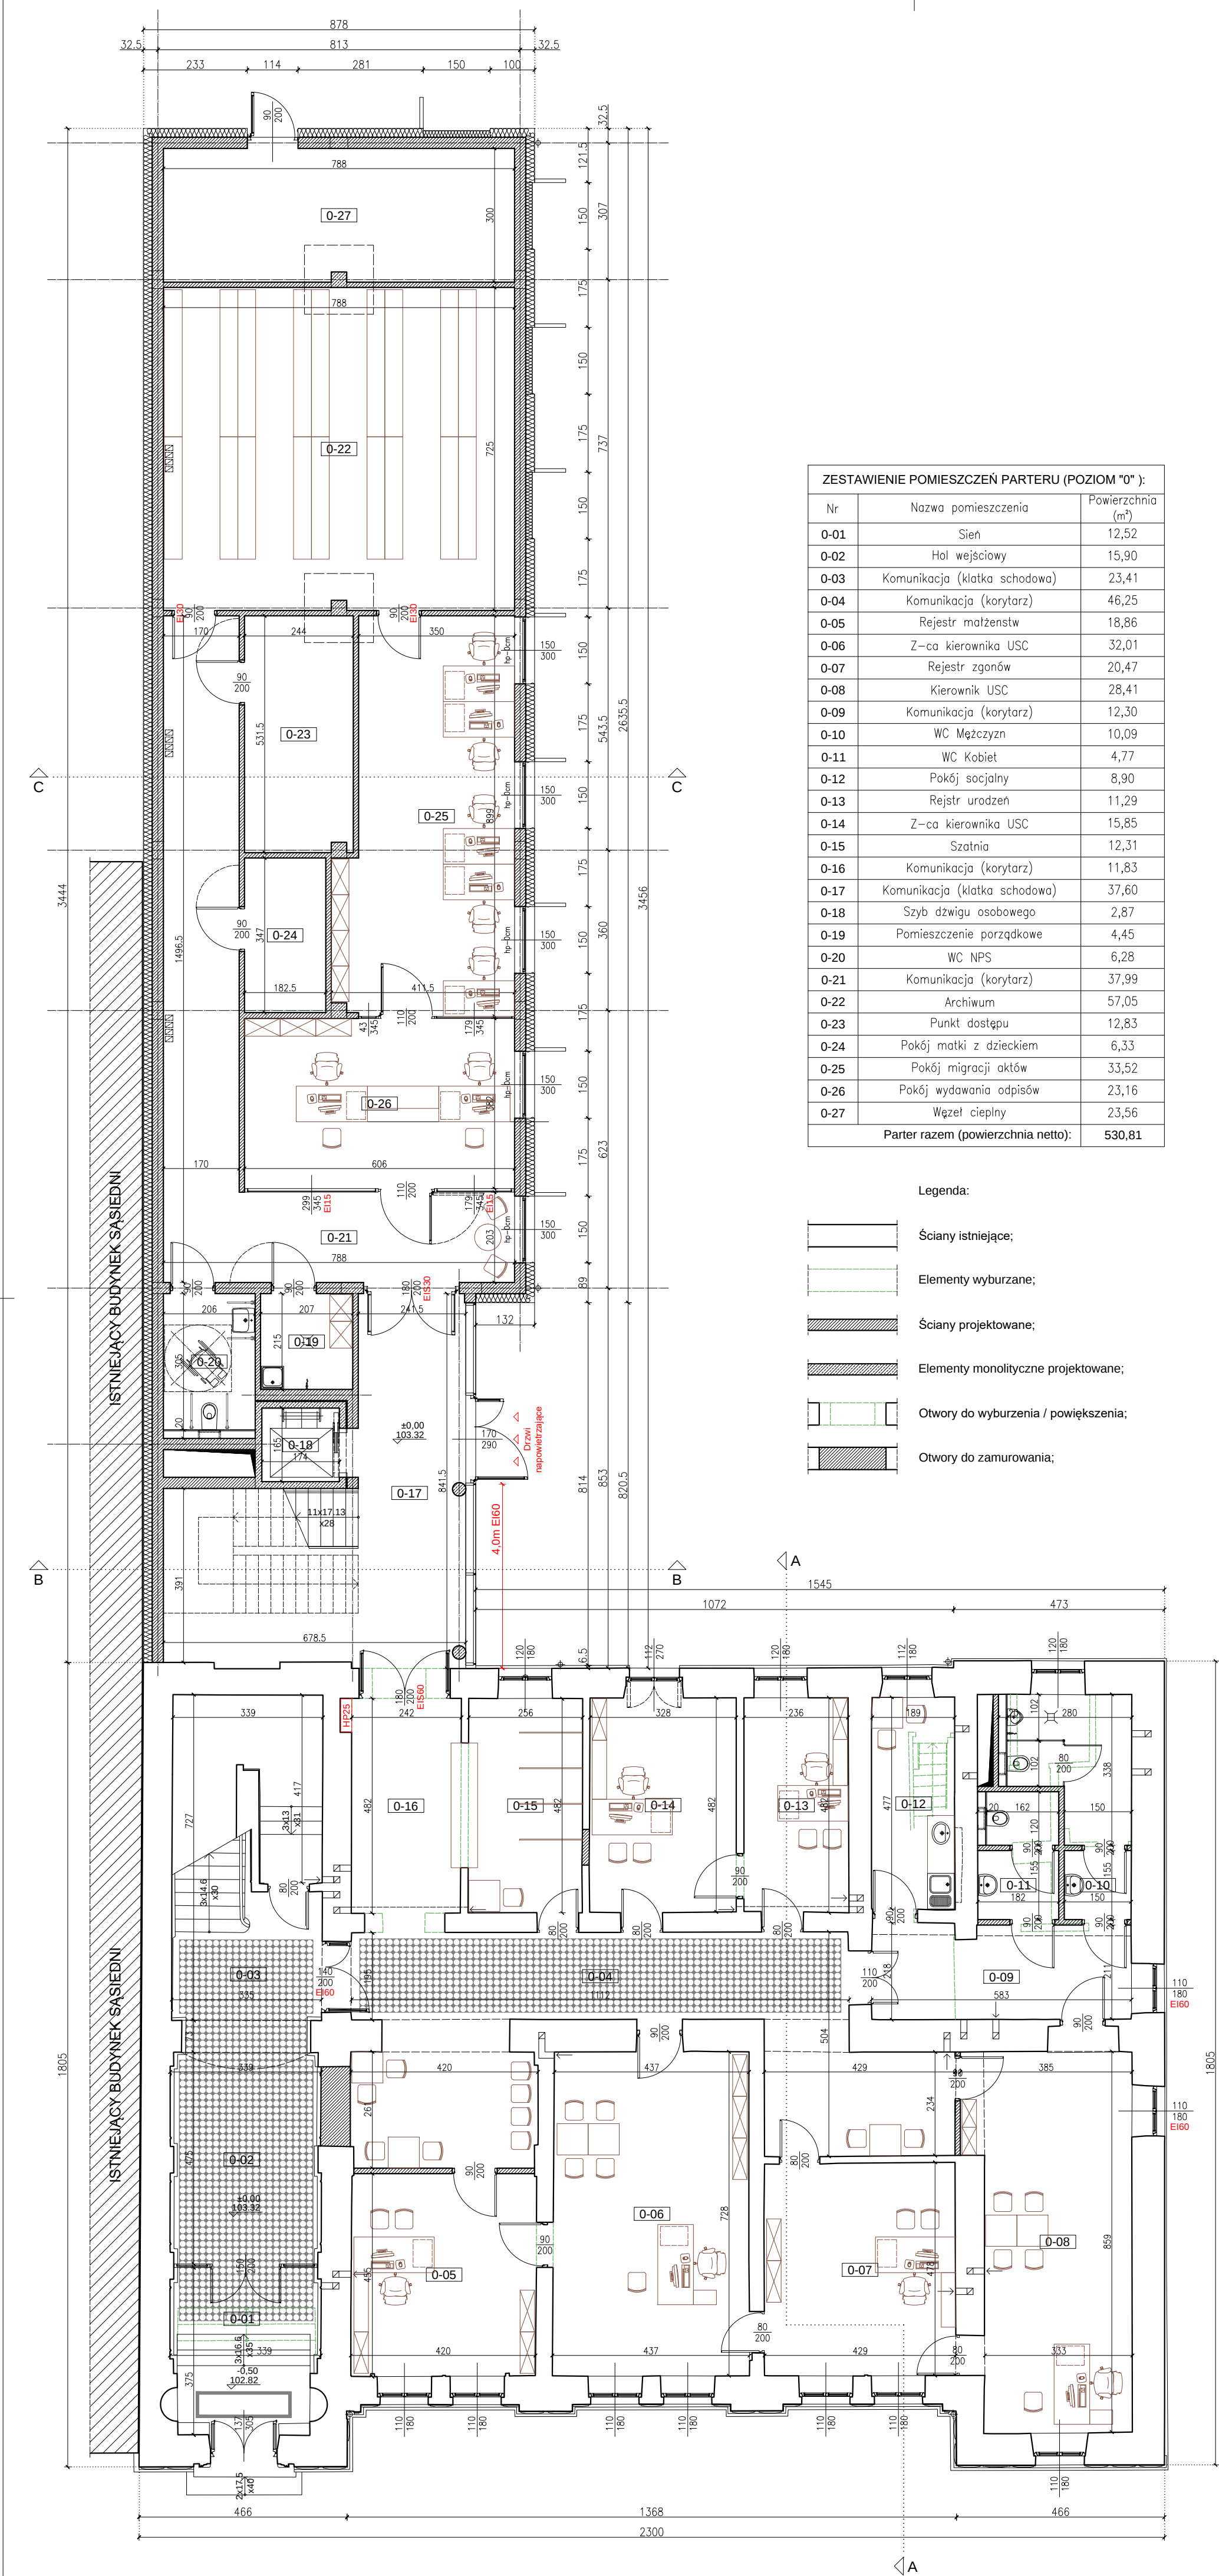

ZESTAWIENIE POMIESZCZEŃ PARTERU (POZIOM "0") :		
Nr	Nazwa pomieszczenia	Powierzchnia (m²)
0-01	Sien	12,52
0-02	Hol wejściowy	15,90
0-03	Komunikacja (klatka schodowa)	23,41
0-04	Komunikacja (korytarz)	46,25
0-05	Rejestr małżeństw	18,86
0-06	Z-ca kierownika USC	32,01
0-07	Rejestr zgonów	20,47
0-08	Kierownik USC	28,41
0-09	Komunikacja (korytarz)	12,30
0-10	WC Mężczyzn	10,09
0-11	WC Kobiąt	4,77
0-12	Pokój socjalny	8,90
0-13	Rejestr urodzeń	11,29
0-14	Z-ca kierownika USC	15,85
0-15	Szatnia	12,31
0-16	Komunikacja (korytarz)	11,83
0-17	Komunikacja (klatka schodowa)	37,60
0-18	Szyb dźwigu osobowego	2,87
0-19	Pomieszczenie porządkowe	4,45
0-20	WC NPS	6,28
0-21	Komunikacja (korytarz)	37,99
0-22	Archiwum	57,05
0-23	Punkt dostępu	12,83
0-24	Pokój matki z dzieckiem	6,33
0-25	Pokój migracji aktów	33,52
0-26	Pokój wydawania odpisów	23,16
0-27	Węzeł cieplny	23,56
Parter razem (powierzchnia netto):		530,81

- Legenda:
- Ściany istniejące;
 - Elementy wyburzane;
 - Ściany projektowane;
 - Elementy monolityczne projektowane;
 - Otworki do wyburzenia / powiększenia;
 - Otworki do zamurowania;

INWESTOR	
URZĄD MIASTA PŁOCK Pl. Stary Rynek 1, 09-400 Płock	
ZESPÓŁ PROJEKTOWY	
WAW BIURO PROJEKTOWANIA I REALIZACJI ARCHITEKTURY UL. CYGANKA 7 87-800 WŁOCŁAWEK e-mail: wlodzimirzkaniewski@wp.pl	
PROJEKTANT	mgr inż. arch. WŁODZIMIERZ WITWICKI KPOIA nr KP-0021 nr upr.: WBPP-NN-8386-5/2/79 Wk w specjalności architektonicznej
OBIEKT	
REMONT, PRZEBUDOWA, NADBUDOWA I ROZBUDOWA BUDYNKU URZĘDU STANU CYWILNEGO 09-402 PŁOCK, UL. KOLEGIALNA 9 DZ. NR: 772, 773/1, 773/4, 773/5	
STADIUM	
KONCEPCJA ARCHITEKTONICZNA uzupełniająca	
BRANŻA	
ARCHITEKTURA	
TYTUŁ RYSUNKU	
RZUT PARTERU	
DATA WYDANIA	08.05.2019
NR RYSUNKU	A_1
PRAWA AUTORSKIE ZASTRZEŻONE. NINIEJSZY PROJEKT JEST PRZEDMIOTEM PRAWA AUTORSKIEGO I CHRONIONY JEST AUTORSKIMI PRAWAMI OSOBISTYMI I AUTORSKIMI PRAWAMI MAJĄTKOWYM JAKO "UTWÓR ARCHITEKTONICZNY". ARCHITEKTONICZNO-URBANISTYCZNY, URBANISTYCZNY NA PODSTAWIE USTAWY Z DN. 6.02.1994 O PRAWIE AUTORSKIM I PRAWACH POWIATOWYCH (Dz.U. Nr 80 z 2000, poz. 504).	
NR STRONY	SKALA 1:100