


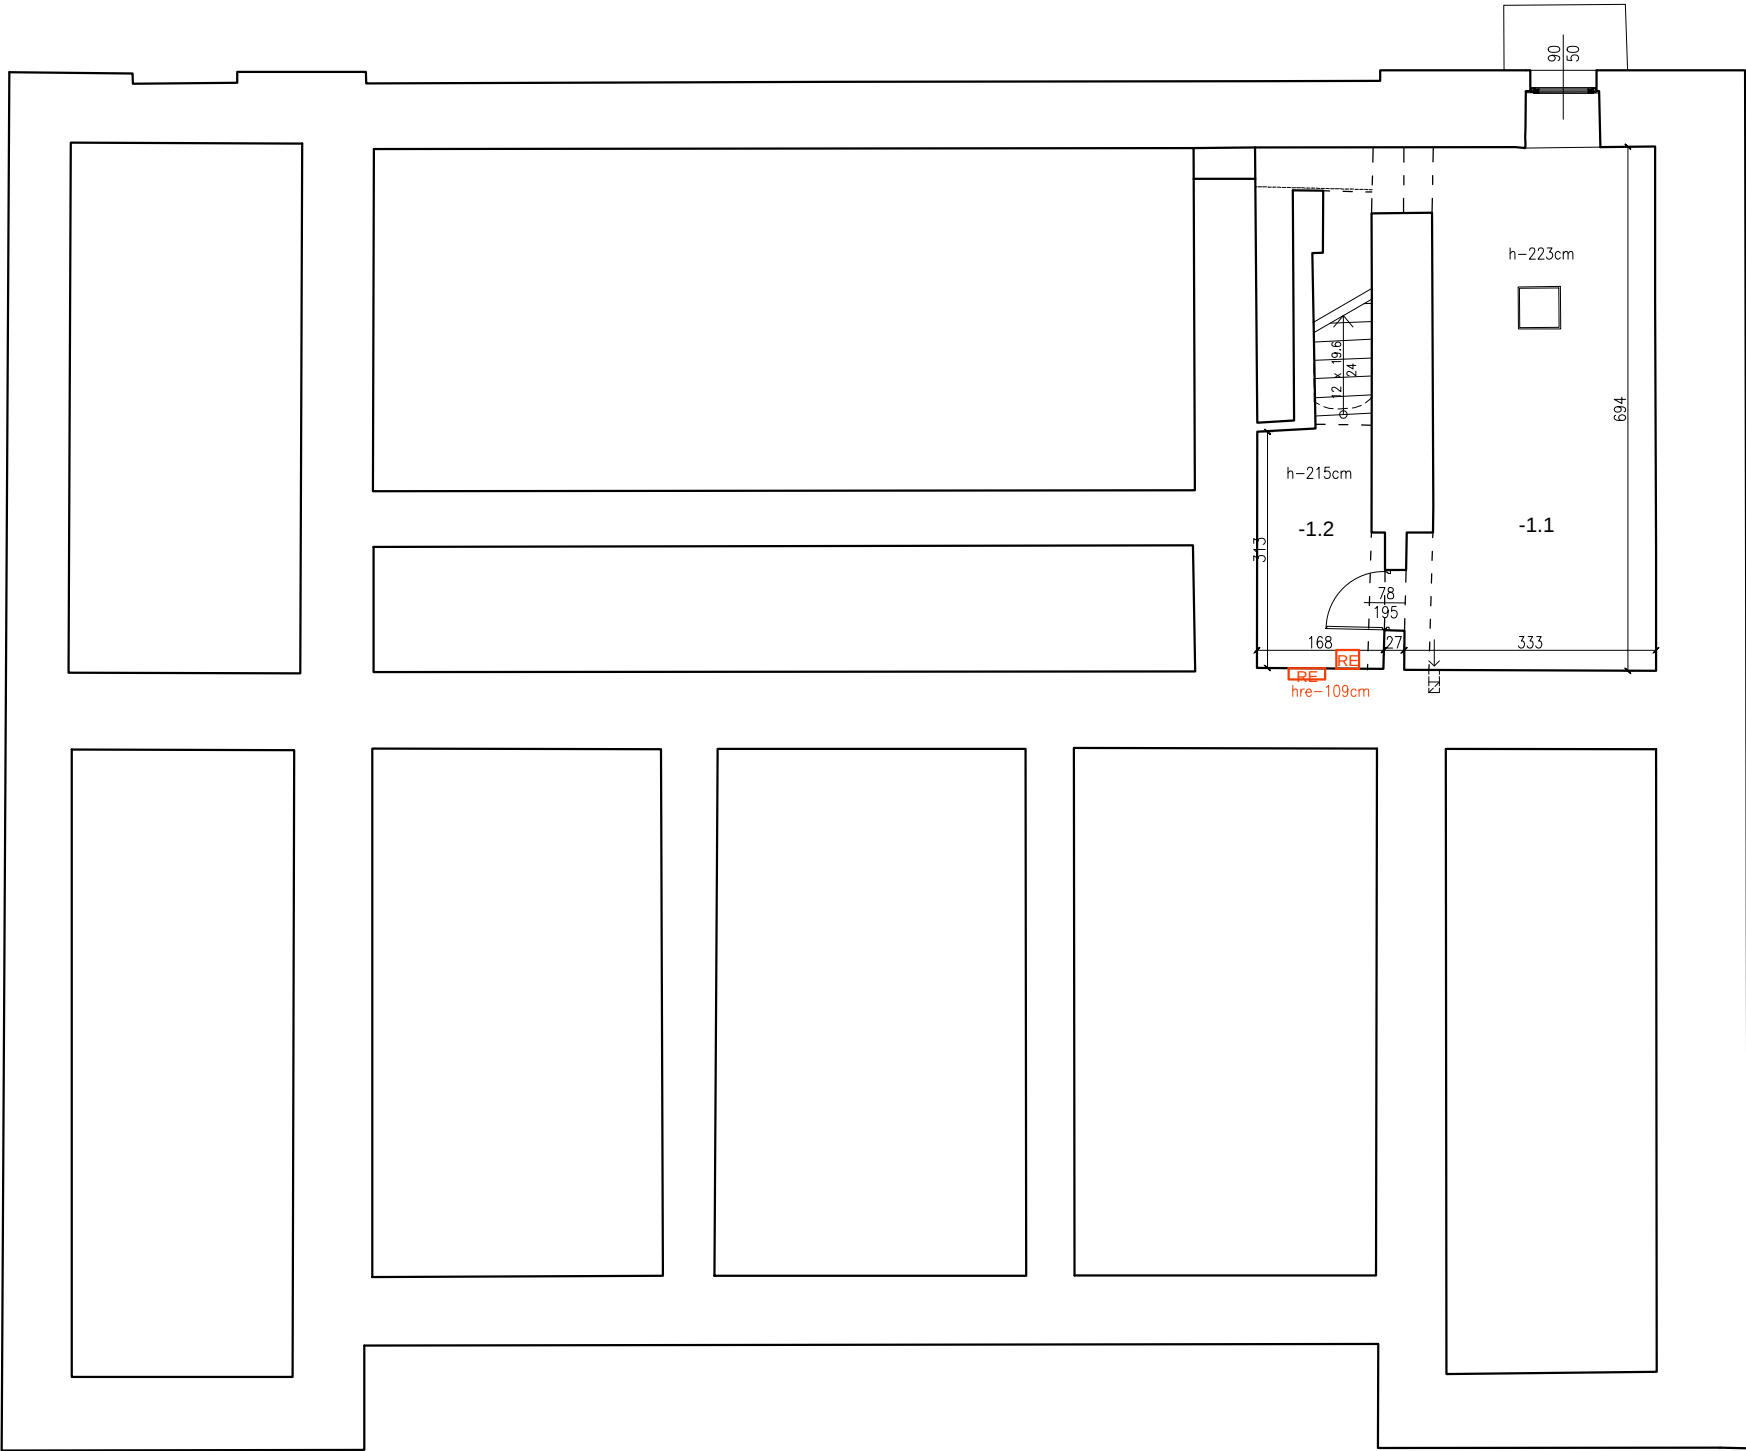

ZESTAWIENIE POMIESZCZEŃ PIWNICY (POZIOM "-1"):		
Nr	Nazwa pomieszczenia	Pow.: (m²)
-1.1	Węzeł cieplny	21,03
-1.2	Komunikacja	6,86
Piwnica razem (powierzchnia netto):		27,89

INWESTOR	
URZĄD MIASTA PŁOCK Pl. Stary Rynek 1, 09-400 Płock	
ZESPÓŁ PROJEKTOWY	
WAW BIURO PROJEKTOWANIA I REALIZACJI ARCHITEKTURY UL. CYGANKA 7 87-800 WŁOCŁAWEK e-mail: wlodzimierzkaniewski@wp.pl	
OPRACOWAŁA	mgr. EWA KANIEWSKA-POPOWICZ
OBIEKT	
REMONT, PRZEBUDOWA, NADBUDOWA I ROZBUDOWA BUDYNKU URZĘDU STANU CYWILNEGO 09-402 PŁOCK, UL. KOLEGIALNA 9 DZ. NR: 772, 773/1, 773/4, 773/5	
STADIUM	
INWENTARYZACJA	
BRANŻA	
ARCHITEKTURA	
TYTUŁ RYSUNKU	
RZUT PIWNICY	
DATA WYDANIA	08.05.2019
NR RYSUNKU	I-1
PRAWA AUTORSKIE ZASTRZEŻONE. NINIEJSZY PROJEKT JEST PRZEDMIOTEM PRAWA AUTORSKIEGO I CHRONIONY JEST AUTORSKIMI PRAWAMI OSOBISTYMI I AUTORSKIMI PRAWAMI MAJĄTKOWYMI JAKO "UTWÓR ARCHITEKTONICZNY". ARCHITEKTONICZNO-URBANISTYCZNY, URBANISTYCZNY" NA PODSTAWIE USTAWY Z DN. 4.02.1994r. O PRAWIE AUTORSKIM I PRAWACH POKREWNYCH (Dz.U.nr 90 z 2000r, poz. 904).	
NR STRONY	SKALA 1:100