


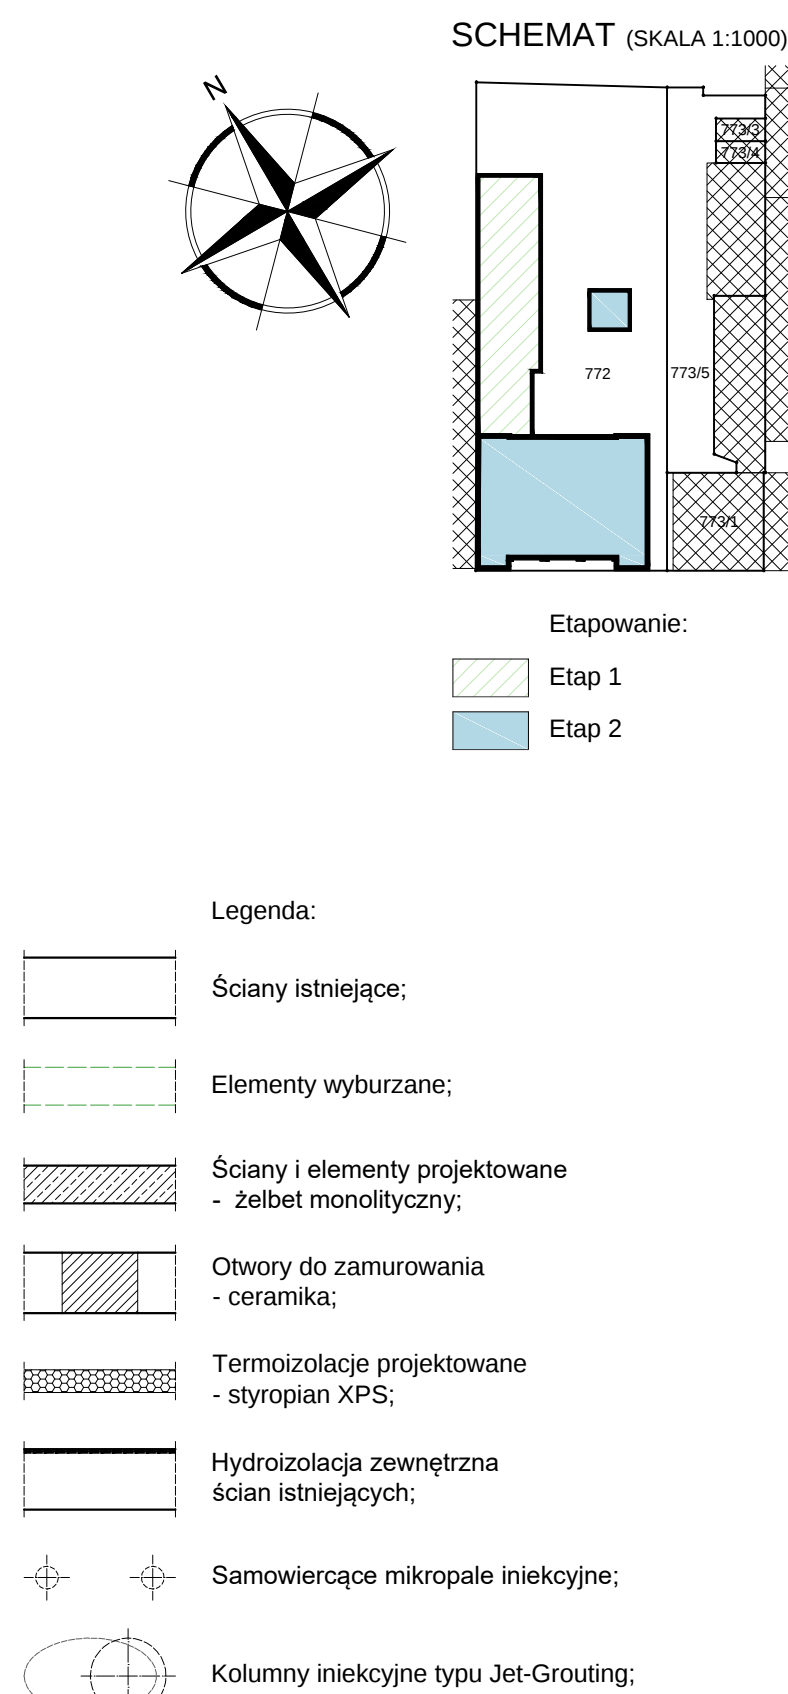

INWESTOR	
GMINA MIASTO PŁOCK Pl. Stary Rynek 1, 09-040 Płock	
ZESPÓŁ PROJEKTOWY	
WAW	
BIURO PROJEKTOWANIA I REALIZACJI ARCHITEKTURY UL. CYGANKA 7 87-800 WŁOCŁAWEK e-mail: wladzimirzkaniewski@wp.pl	
PROJEKTANT	mgr inż. arch. WŁODZIMIERZ WITWICKI KPOiA nr KP-0021 nr upr.: WBPP-NN-8386-5/27/79 Wk w specjalności architektonicznej
SPRAWDZAJĄCY	mgr inż. arch. BARTŁOMIEJ BABIŃSKI KPOiA nr KP-0210 nr upr.: KP0KX IA 18/2005 w specjalności architektonicznej
OPRACOWANIE	tech. bud. PIOTR BROMIRSKI
OPRACOWANIE	inż. JOANNA BONOWICZ
OPRACOWANIE	mgr inż. arch. JAROSŁAW UMIŃSKI
OBIEKT	
REMONT, PRZEBUDOWA, NADBUDOWA I ROZBUDOWA BUDYNKU URZĘDU STANU CYWILNEGO 09-042 PŁOCK, UL. KOŁEGIALNA 9 DZ. NR: 772, 773/1, 773/5 (obręb 8 Śródmieście)	
STADIUM	
PROJEKT WYKONAWCZY	
BRANŻA	
ARCHITEKTURA	
TYTUŁ RYSUNKU	
RZUT PIWNIC I ŚCIAN FUNDAMENTOWYCH - RYSUNEK ZBIORCZY	
DATA WYDANIA	30.10.2019
NR RYSUNKU	E2_R-1Z
PRACIA AUTORSKA ZASTRZEŻENIE: NINIEJSZY PROJEKT JEST PRZEDMIOTEM PRAWNA AUTORSKIEGO CHRONIENIA. JEŚLI AUTORSKI PRACOWNIK OŚWIETLIŁ AUTORSKIM PRACOWNIKIEM MAJĄCYM JAKO TWÓRCY ARCHITEKTONICZNY, ARCHITEKTONICZNO-URBANISTYCZNY, URBANISTYCZNY I/ALBO PODSTAWIE USTAWY Z DNIA 02.10.2004 O PRAWIE AUTORSKIM I PRAWACH POWIĄZANYCH (DZ.U. 80 Z 2004, 602-504).	
NR STRONY	SKALA 1:100